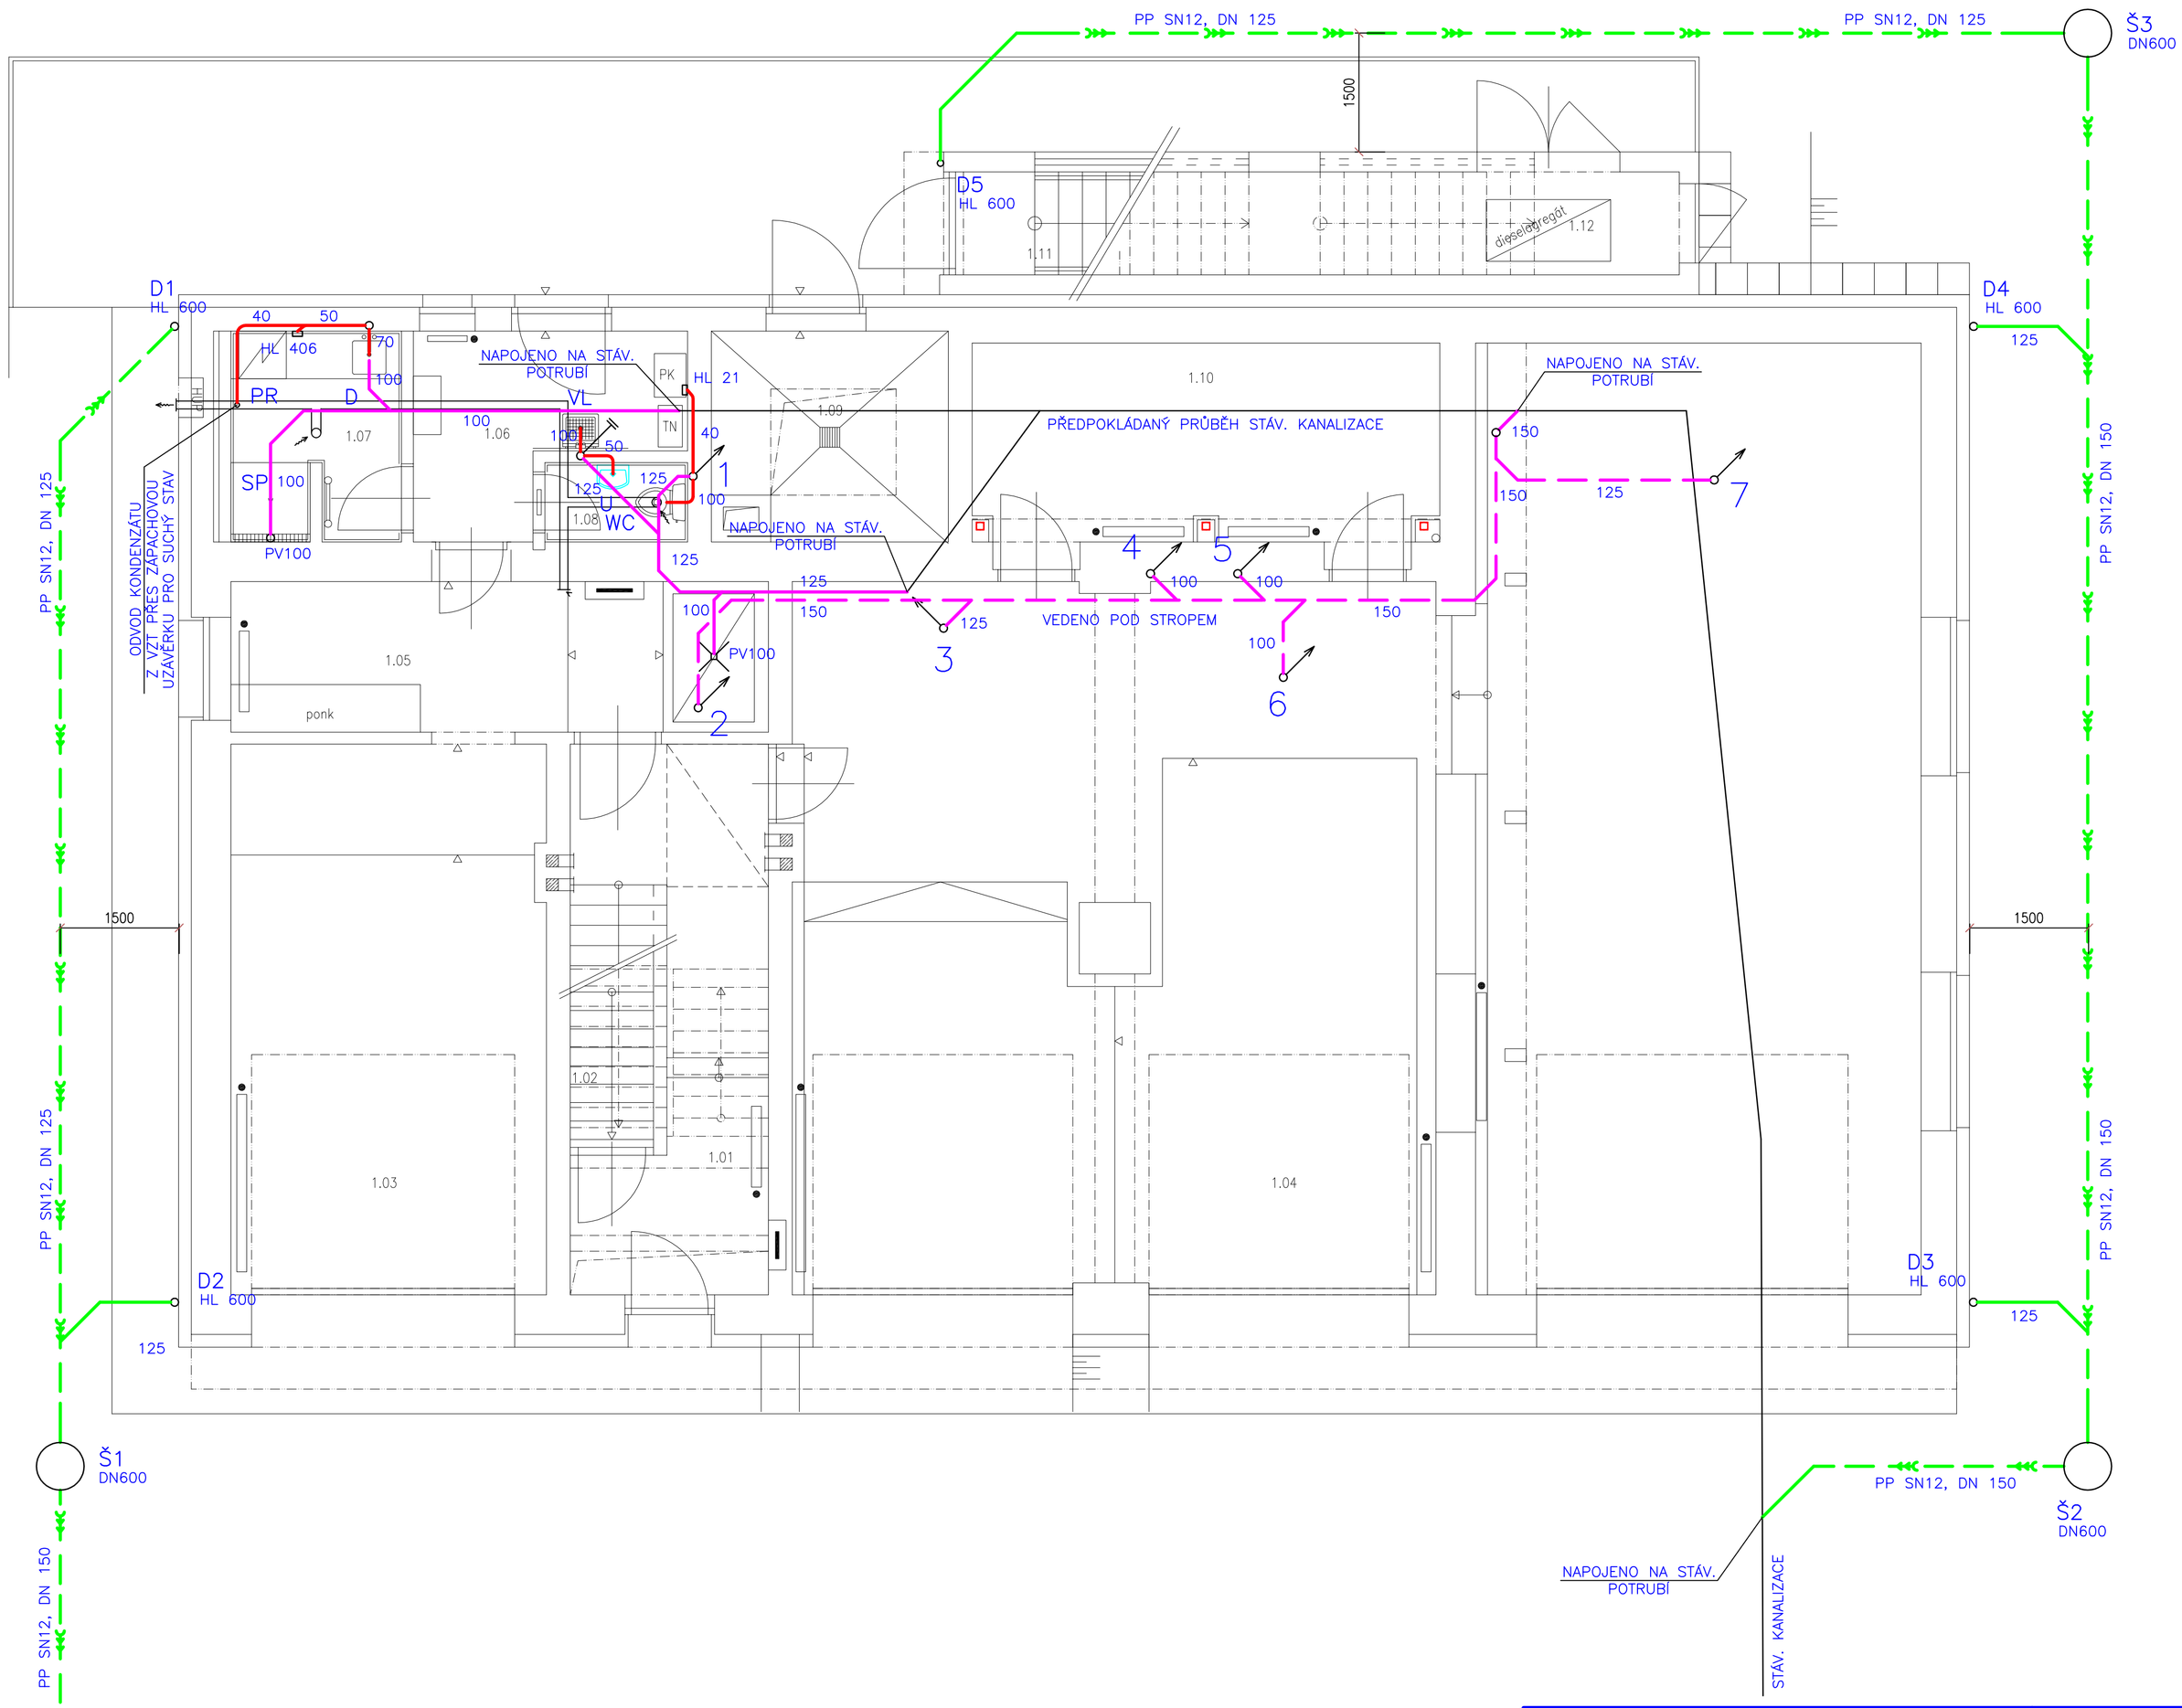

Stavebník: Město Mnichovice, Masarykovo náměstí 83, 251 64 Mnichovice			Karel Sladký projekční a montážní kancelář Příbram I/136 IČ: 113 01 601 Tel.: 318 627 468 Fax: 318 637 939
PŘÍSTAVBA, NÁSTAVBA A STAVEBNÍ ÚPRAVY HASIČSKÉHO DOMU Ondřejovská 538, Mnichovice D.1.4. ZDRAVOTNÍ INSTALACE **1.NP - KANALIZACE**			
Projektant: Ševr K., Ševr O.			**Zak. číslo:** 56/2018
Ved. projektant: Karel Sladký			**Stupeň:** DPS
Měř.: 1:50	**Formát A4**	**Datum:** VI/2018	**Číslo výkresu:** 2