


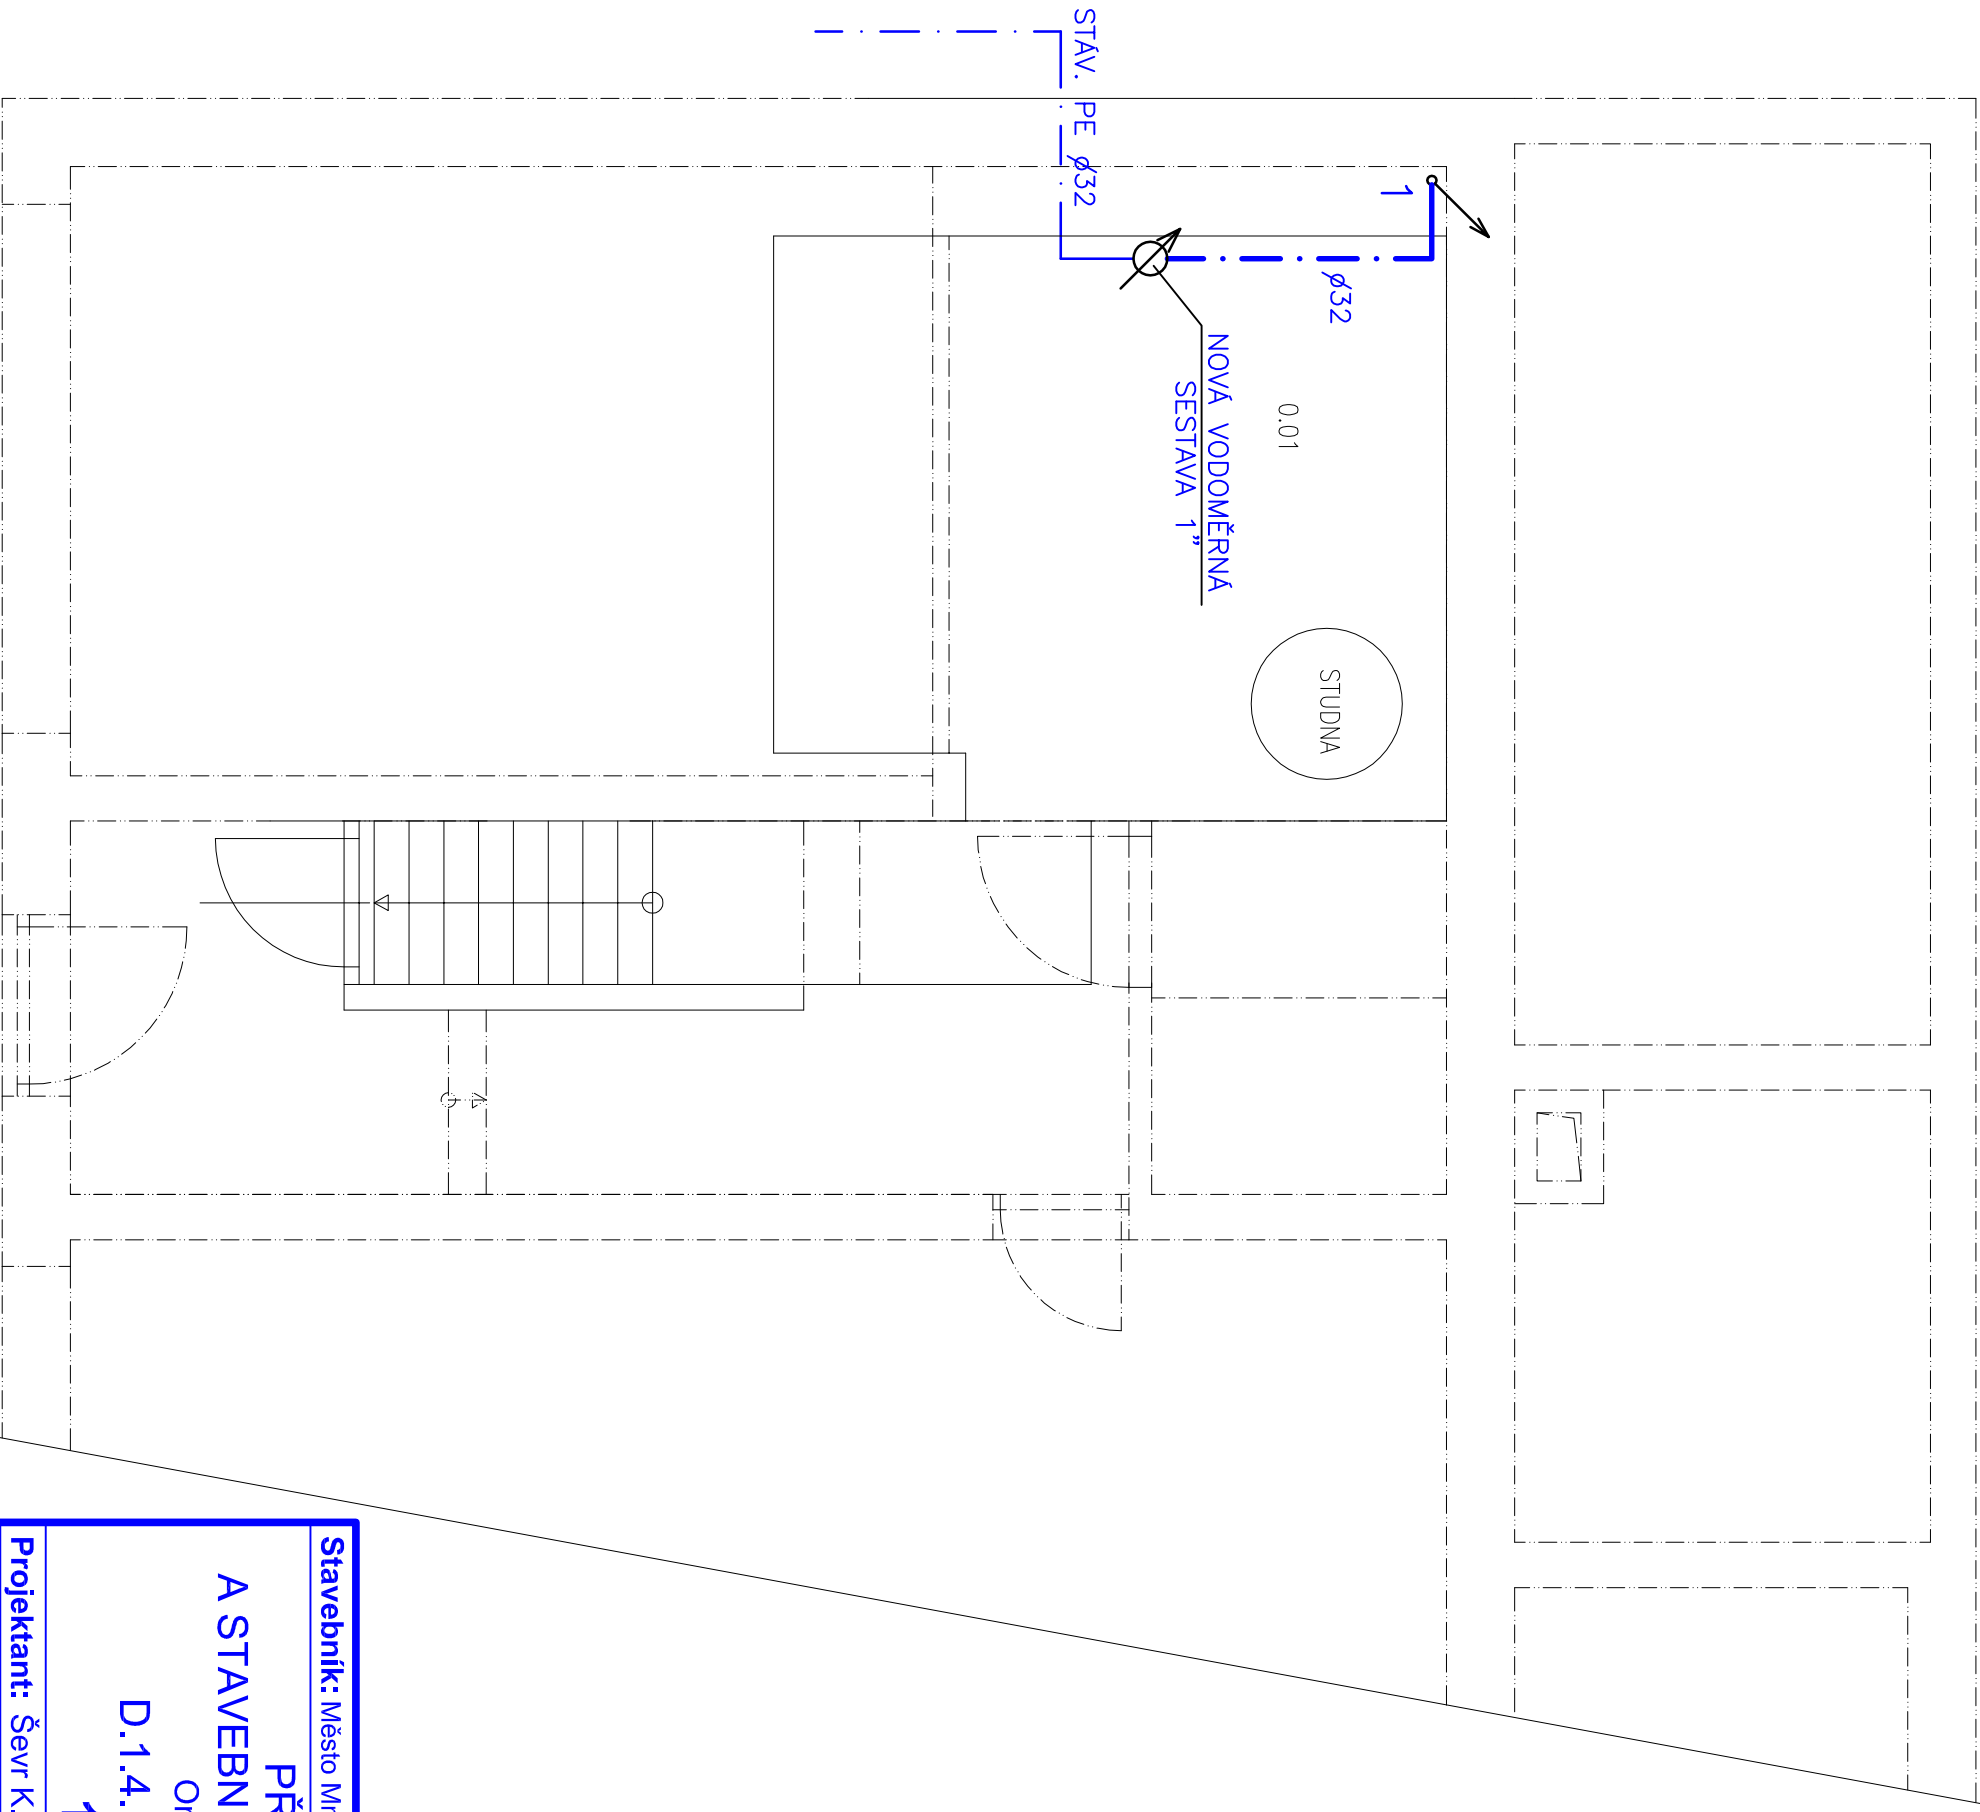

Stavebník: Město Mnichovice, Masarykovo náměstí 83, 251 64 Mnichovice			Karel Sladký	
PŘÍSTAVBA, NÁSTAVBA			projekční a montážní kancelář	
A STAVEBNÍ ÚPRAVY HASIČSKÉHO DOMU			Příbram I/136	
Ondřejská 538, Mnichovice			IČ: 113 01 601	
D.1.4. ZDRAVOTNÍ INSTALACE			Tel.: 318 627 468 Fax: 318 637 939	
1.PP - VODOVOD				
Projektant: Ševr K., Ševr O.		Zak. číslo:		56/2018
Ved. projektant: Karel Sladký		Stupeň:		DPS
Měř.: 1:50	Formát A4	Datum: VI/2018		Číslo výkresu: 5