



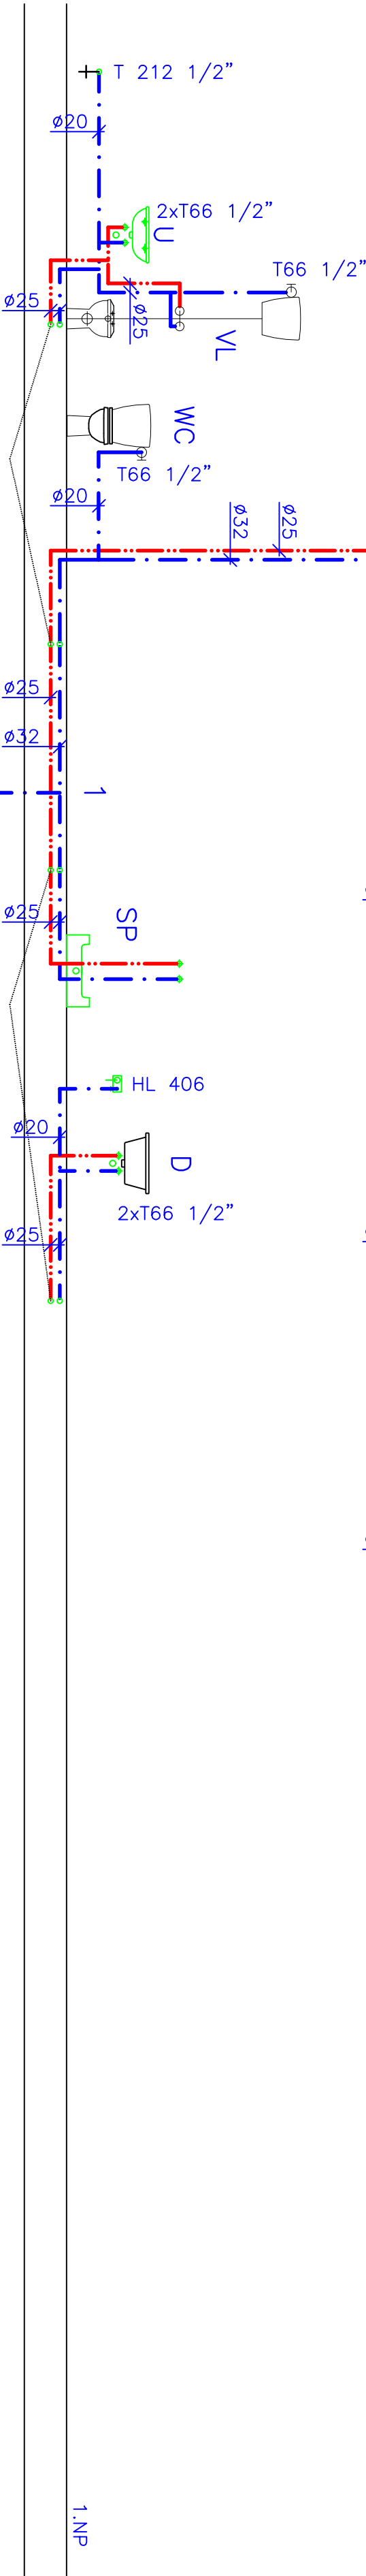

PODKROVÍ

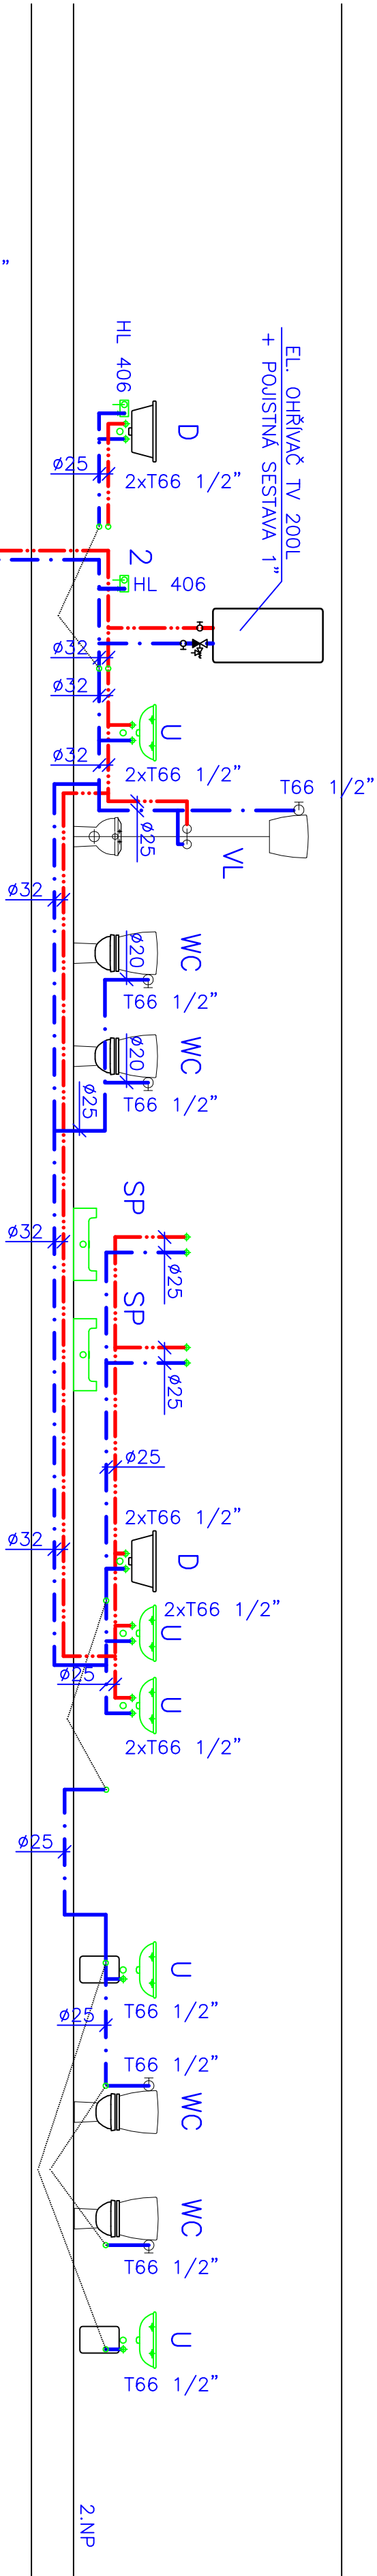

VODOMĚRNÁ SESTAVA

1.PP

IZOLACE POTRUBÍ

STUDENÁ VODA

Uložení potrubí	Tloušťka izolace $\lambda=0,04\text{Wm}^{-1}\text{K}^{-1}$
Volně uložené – vytápěný prostor	4 mm
Volně uložené – vytápěný prostor	9 mm
Stoupačí potrubí pouze SV	4 mm
Stoupačí potrubí SV souběžně s TV a C	13 mm
Potrubí v drážce nebo na stropě	4 mm

TEPLÁ VODA A CÍRKULACE

Jmenovitá světlost potrubí DN	Tloušťka izolace $\lambda=0,035\text{Wm}^{-1}\text{K}^{-1}$
Do 20 mm	20 mm
Od 22 mm do 35 mm	30 mm
Od 40 mm do 100 mm	Jako DN potrubí
Nad 100 mm	100 mm

LEGENDA POTRUBÍ

--- STUDENÉ VODY (PN16)
--- ROZVOD TEPLÉ VODY (PN20)

Stavebník: Město Mnichovice, Masarykovo náměstí 83, 251 64 Mnichovice			PŘÍSTAVBA, NÁSTAVBA A STAVEBNÍ ÚPRAVY HASIČSKÉHO DOMU Ordějovská 538, Mnichovice		Karel Sladký projektční a montážní kancelář Příbram I/136 IČ: 113 01 601 Tel.: 318 627 468 Fax: 318 637 939	
Projektant: Ševr K., Ševr O.			Zak. číslo:		56/2018	
Ved. projektant: Karel Sladký			Stupeň:		DPS	
Měř.: 1:50			Formát A4		Datum: VI/2018	
			Číslo výkresu:		10	