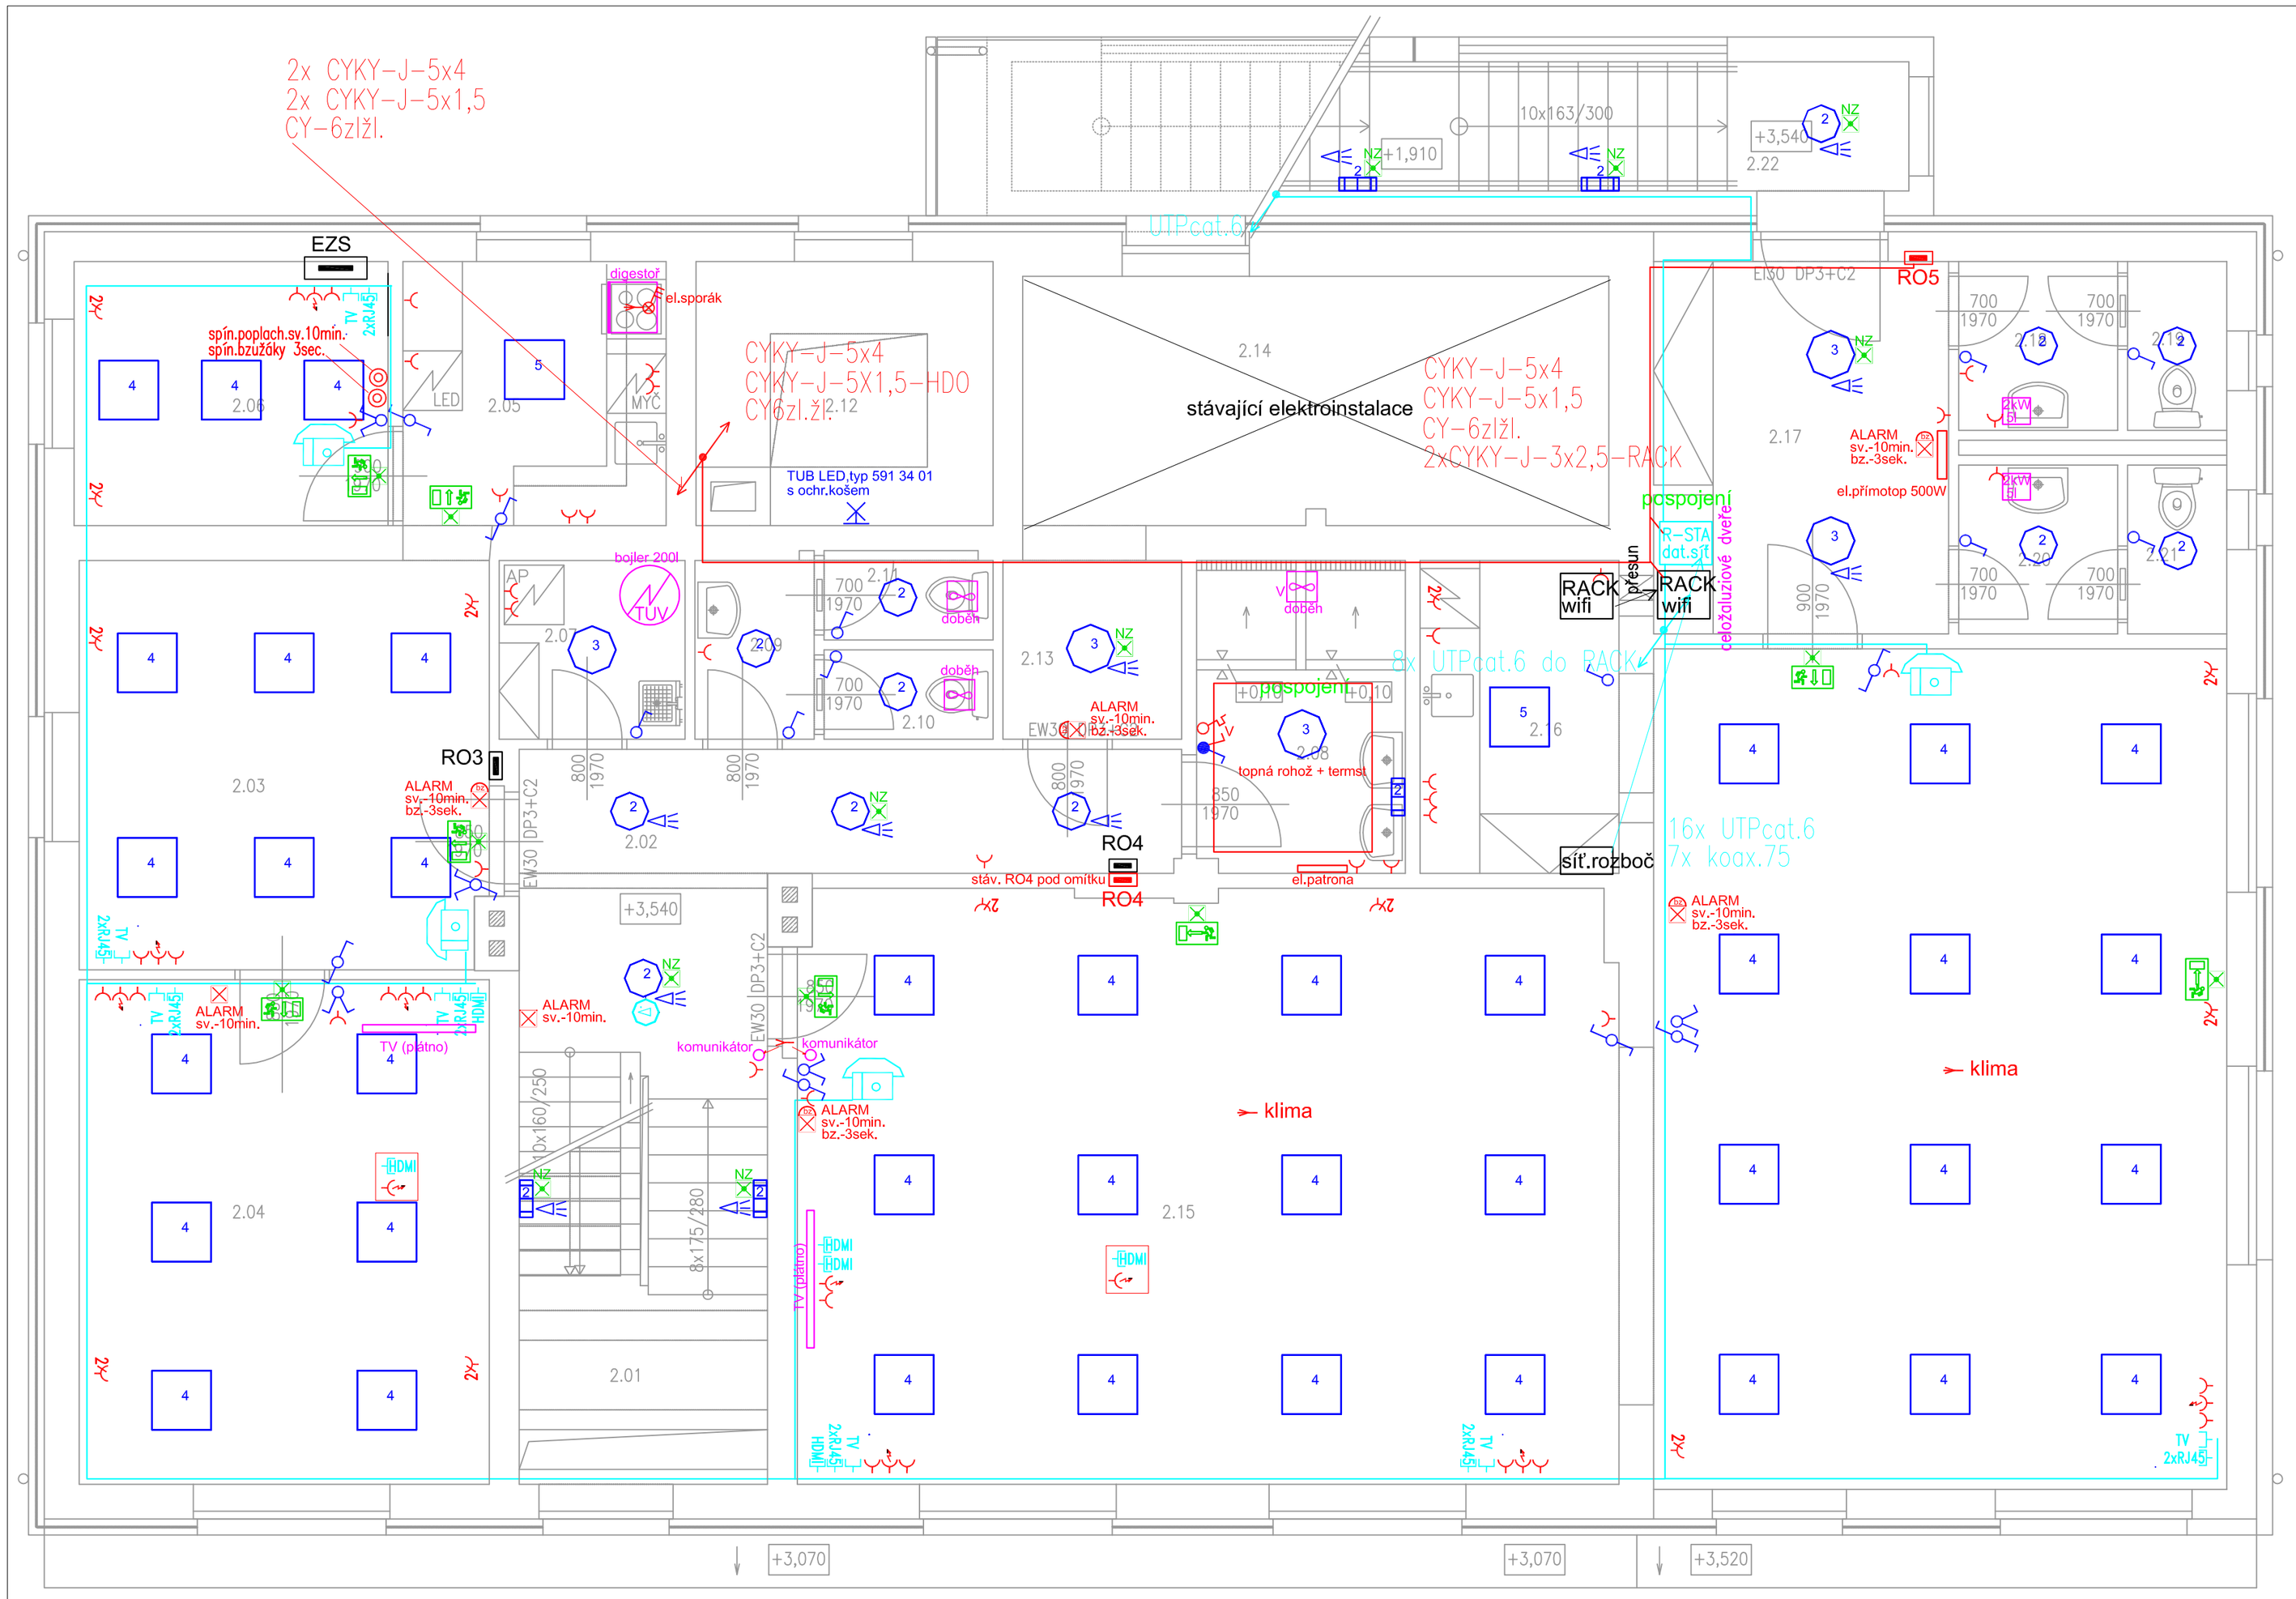

Tabulka místností		
Číslo	Jméno	Plocha [m²]
2.01	SCHODIŠTĚ	10,12
2.02	CHODBA	13,58
2.03	MÍSTNOST PRO DENNÍ POHOTOVOST	17,38
2.04	MALÁ ZASEDACÍ MÍSTNOST	20,98
2.05	KUCHYŇKA	7,05
2.06	TECHNOLOGICKÁ (SPOJOVACÍ) MÍSTN.	8,46
2.07	ÚKLID	3,37
2.08	SPRCHA	6,58
2.09	PŘEDSÍŇ	2,28
2.10	WC	1,53
2.11	WC	1,52
2.12	VĚŽ	7,51
2.13	CHODBA	3,24
2.14	SKLAD	14,99
2.15	UČEBNA / ZÁLOŽNÍ PROSTOR POVODŇOVÉHO ŠTÁBU A KRIZOVÉ KOMISE	99,59
2.16	ČAJOVÁ KUCHYŇKA	6,72
2.17	ZÁDVEŘÍ	11,35
2.18	PŘEDSÍŇ WC ŽENY	2,72
2.19	WC ŽENY	1,70
2.20	PŘEDSÍŇ WC MUŽI	2,72
2.21	WC MUŽI	1,70
2.22	KRYTÉ SCHODIŠTĚ	12,62

LEGENDA:

- rozvodná skříň
- rozvodná krabice
- jednopólový spínač
  - sporáková kombinace
- sériový spínač
  - sériový spínač střídavý
- střídavý spínač
- křížový spínač
- tlačítkový ovladač
  - tlačítkový ovl. se signálkou
- zásuvka
  - zásuvka vícenásobná
- zásuvka s přep. ochr.
  - zásuvka IP44
- STR STA NF FM zásuvky sdělovací
- zářivkové svítidlo
- žárovkové svítidlo
  - žárovkové sv. nástěnné
- nouzové svítidlo
  - nouzové sv. s vlastním zdrojem
- žárovkové sv. nástěnné se senzorem
- svítidlo s nouzovým zdrojem
- ventilátor T-timer (čas. doběh)
- el. zařízení Kotel(3fázový)+ovládání
- kabel ukončen jako vývod
- rezervní trubky s krabicí
- elektr. otvírač dveří
- domácí videotel.
- tablo dom. videotel s ovl.vstupu
- probíhající stoupací vedení

Legenda svítidel:

1. MODUS Praha V3L2LED1200 Industrial Fitting IP65, with LED tube
2. MODUS, spol. s r.o. BRSB_KO375V2 MODUS BRSB KO 375 V2
3. MODUS, spol. s r.o. BRSB_KO480V3 MODUS BRSB KO 480 V3
4. MODUS, spol. s r.o. US3000A_KN MODUS US 3000 A KN
5. MODUS, spol. s r.o. US4000A_KN MODUS US 4000 A KN
6. MODUS, spol. s r.o. US4000C_KN MODUS US 4000 C KN

POZNÁMKA:

NAPĚŤOVÁ SOUSTAVA: 3x230/400V~50Hz, TN-S
Ochrana před nebezp. dotykem provedena dle ČSN 33 2000-4-41,ed2:
ŽIVÝCH ČÁSTÍ: KRYTEM A IZOLACÍ
NEŽIVÝCH ČÁSTÍ: automatickým ODPOJENÍM OD ZDROJE
Doplňková ochrana proudovými chrániči, pospojením
Instalovaný příkon: 25kW, Max.soudobý příkon: 17kW, zál.zdroj 17kVA/15kW

ELFY ELEKTROFIRMA Josef Šmejkal Sadská 480 190 00 Praha 9
projekce: Jungmannova 209, 261 01 Příbram III
tel.-fax: 318 631 518, 318 627 335

Investor: Město Mnichovice, Masarykovo náměstí 83, 251 64 Mnichovice

výkres č.: 2
č.paré:

projektant: J. Bonk	název zakázky: PŘÍSTAVBA, NÁSTAVBA A STAVEBNÍ ÚPRAVY HASIČSKÉHO DOMU Onřejovská 538, Mnichovice D.1.4.G,H ELEKTRO-SILNOPROUD, SLABOPROUD		č.zakázky/evid.č.: P18-1202/1202
ved. proj.: Ing. Sladkovský			datum: 2018-05
kontroloval: Ing. Sladkovský	název výkresu: 2NP		formát: A2
stupeň: DPS	změna: –	platnost výkresu od: 2018-06	měřítko: 1:50