Tabulka místností					
Číslo	Jméno	Plocha [m²]	Podlaha		Poznámka
3.01	SCHODIŠTĚ		P1	stávající, bez úprav	
3.02	CHODBA	5,68	P15	KD	
3.03	SKLAD	40,70	P15	PVC	
3.04	PŮDA	84,00	P15	PVC	
3.05	SKLAD	55,22	P15	PVC	

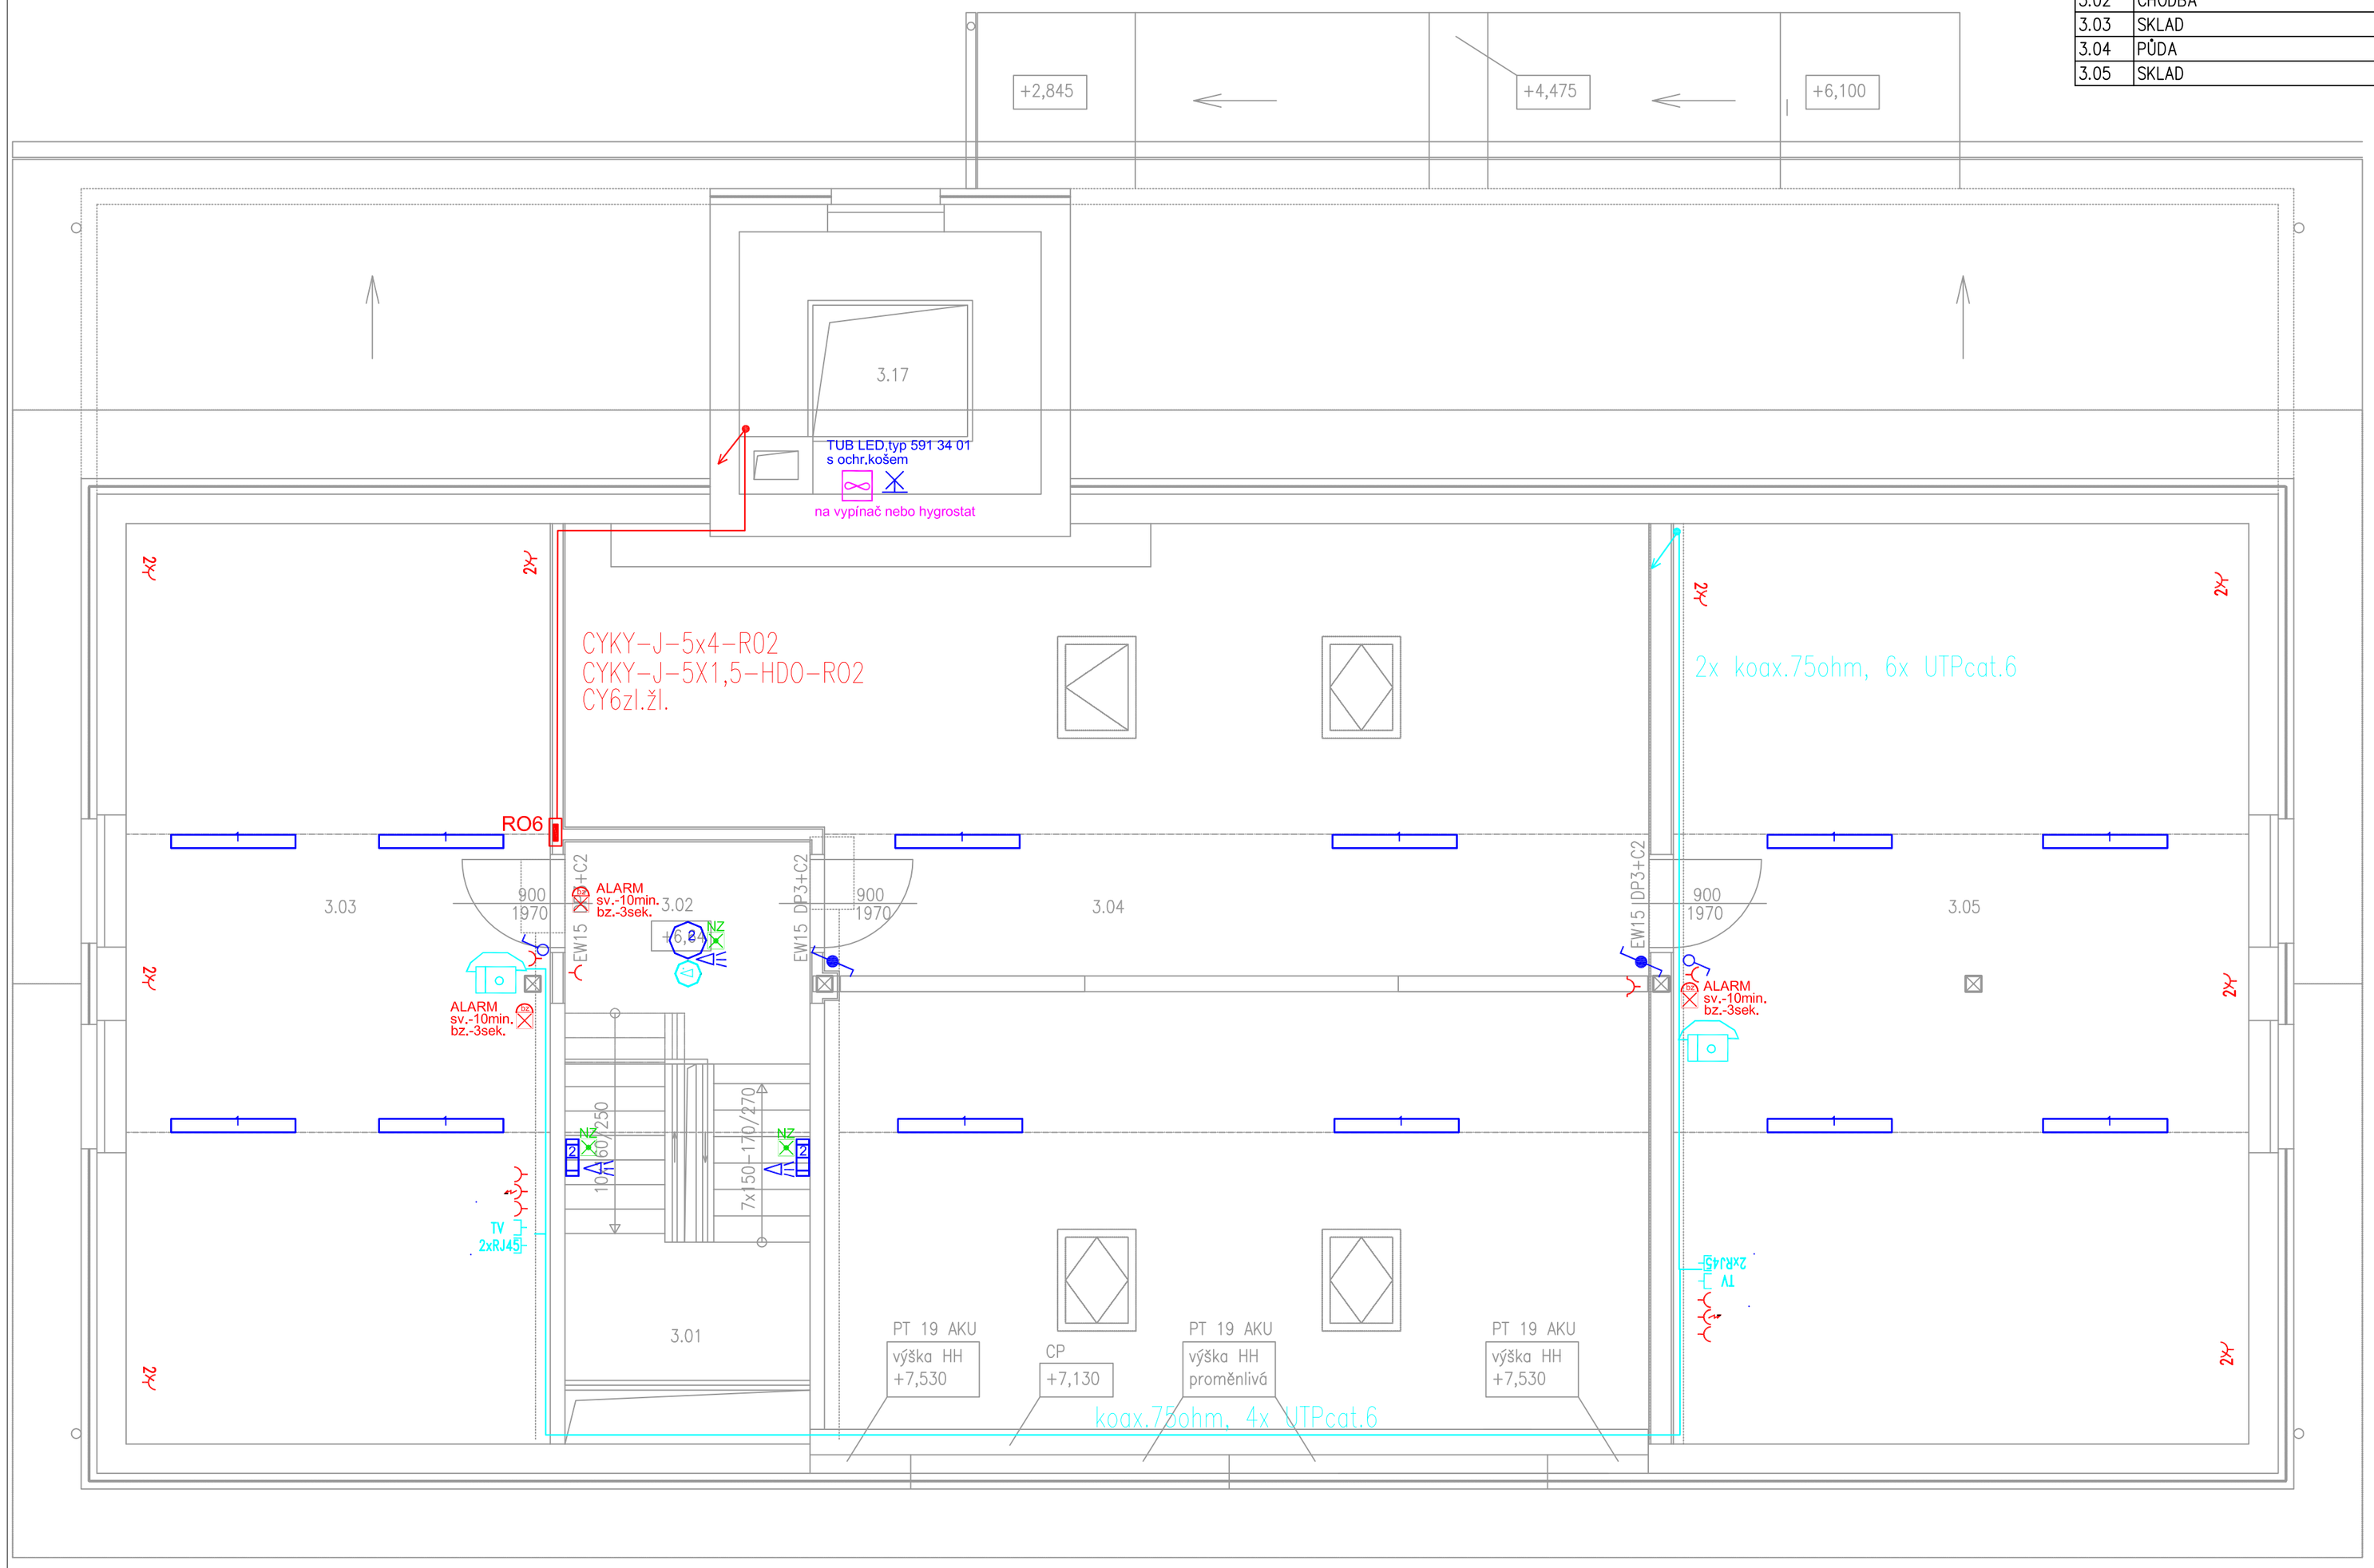

LEGENDA:

- rozvodná skříň
- rozvodná krabice
- jednopólový spínač
  - sporáková kombinace
- sériový spínač
  - sériový spínač střídavý
- střídavý spínač
- křížový spínač
- jednopólový spínač s regulací napětí
- tlačítkový ovladač
  - tlačítkový ovl. se signálkou
- zásuvka
  - zásuvka vícenásobná
- zásuvka s přep. ochr.
  - zásuvka IP44
- STR STA NF FM zásuvky sdělovací
- zářivkové svítidlo
- žárovkové svítidlo
  - žárovkové sv. nástěnné
- nouzové svítidlo
  - nouzové sv. s vlastním zdrojem
- žárovkové sv. nástěnné se senzorem
- svítidlo s nouzovým zdrojem
- ventilátor T-timer (čas. doběh)
  - el. zařízení Kotel(3fázový)+ovládání
- kabel ukončen jako vývod
- rezervní trubky s krabicí
- elektr. otvírač dveří
- domácí videotel.
- infrazářič
- dom. hlasitý telefon s tablem
- tablo dom. videotel s ovl.vstupu
- zvonek
- probíhající stoupací vedení

Legenda svítidel:

1 MODUS Praha V3L2LED1200 Industrial Fitting IP65, with LED tube
2 MODUS, spol. s r.o. BRSB_KO375V2 MODUS BRSB KO 375 V2
3 MODUS, spol. s r.o. BRSB_KO480V3 MODUS BRSB KO 480 V3
4 MODUS, spol. s r.o. US3000A_KN MODUS US 3000 A KN
5 MODUS, spol. s r.o. US4000A_KN MODUS US 4000 A KN
6 MODUS, spol. s r.o. US4000C_KN MODUS US 4000 C KN

POZNÁMKA:
NAPĚŤOVÁ SOUSTAVA: 3x230/400V~50Hz, TN-S
Ochrana před nebezp. dotykem provedena dle ČSN 33 2000-4-41,ed2:
ŽIVÝCH ČÁSTÍ: KRYTEM A IZOLACÍ
NEŽIVÝCH ČÁSTÍ: automatickým ODPOJENÍM OD ZDROJE
Doplňková ochrana proudovými chrániči, pospojením
Instalovaný příkon: 25kW, Max.soudobý příkon: 17kW, zál.zdroj 17kVA/15kW

ELFY ELEKTROFIRMA Josef Šmejkal
projekce: Jungmannova 209, 261 01 Příbram III
tel.-fax: 318 631 518, 318 627 335
Sadská 480
190 00 Praha 9

Investor: Město Mnichovice
Masarykovo náměstí 83,
251 64 Mnichovice

výkres č.: 3
č.paré:

projektant: J. Bonk
ved. proj.: Ing. Sladkovský
kontroloval: Ing. Sladkovský
stupeň: DPS
změna: –
platnost výkresu od: 2018-06

název zakázky: PŘÍSTAVBA, NÁSTAVBA A STAVEBNÍ ÚPRAVY HASIČSKÉHO DOMU Onřejovská 538, Mnichovice
D.1.4.G,H ELEKTRO-SILNOPROUD, SLABOPROUD

č.zakázky/evid.č.: P18-1202/1202
datum: 2018-05
název výkresu: 3NP
formát: A2
měřítko: 1:50