


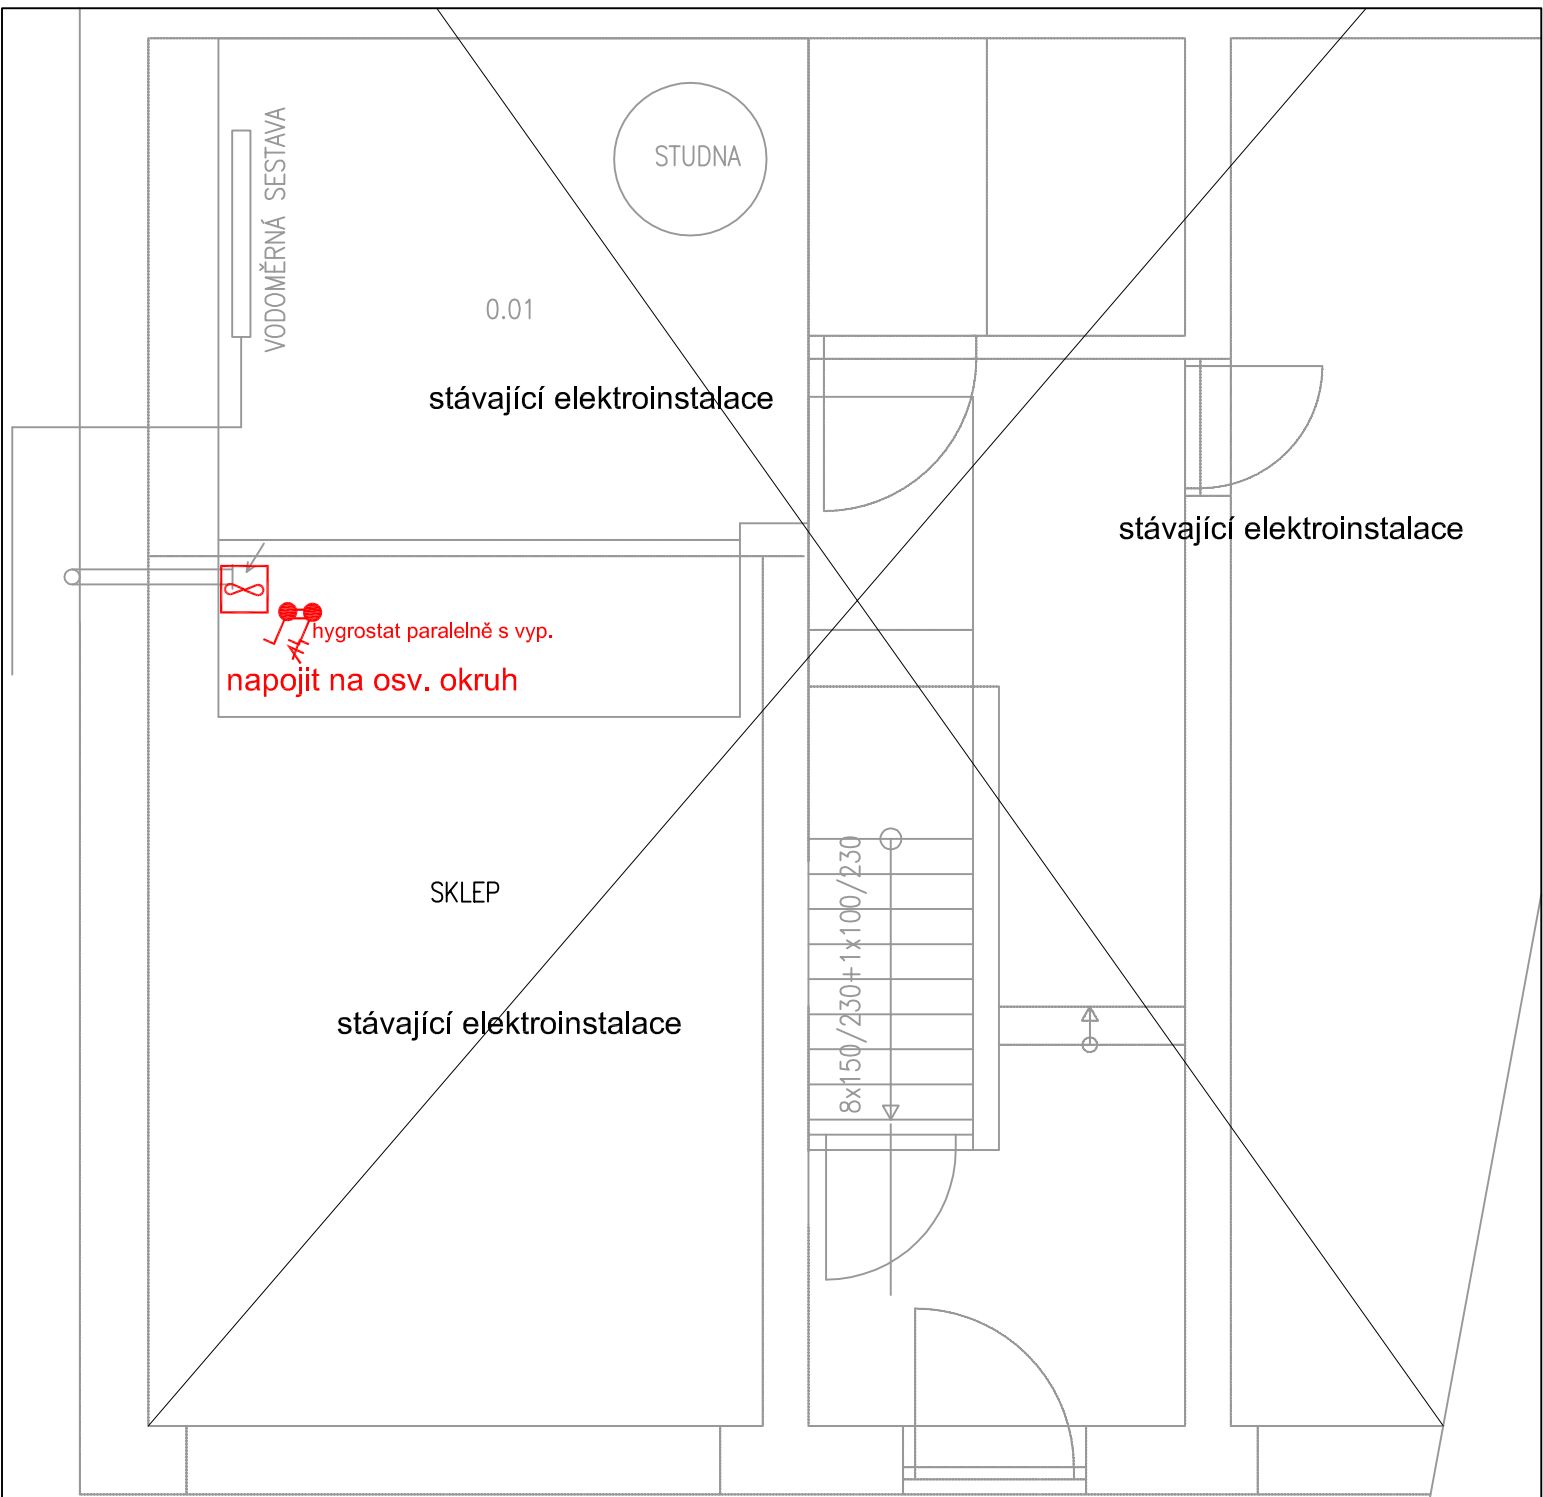

LEGENDA:

- ventilátor T-timer (čas. doběh)
- jednopólový spínač do vlhka

POZNÁMKA:

NAPĚŤOVÁ SOUSTAVA: 3x230/400V~50Hz, TN-S
Ochrana před nebezp. dotykem provedena dle ČSN 33 2000-4-41,ed2:
ŽIVÝCH ČÁSTÍ: KRYTEM A IZOLACÍ
NEŽIVÝCH ČÁSTÍ: automatickým ODPOJENÍM OD ZDROJE
Doplňková ochrana proudovými chrániči, pospojením
Instalovaný příkon: 25kW, Max.soudobý příkon: 17kW, zál.zdroj 17kVA/15kW

ELFY ELEKTROFIRMA Josef Šmejkal projekce: Jungmannova 209, 261 01 Příbram III tel.-fax: 318 631 518, 318 627 335		Sadská 480 190 00 Praha 9	Investor: Město Mnichovice Masarykovo náměstí 83, 251 64 Mnichovice	výkres č.: 4	č.paré:
projektant: J. Bonk	název zakázky: PŘÍSTAVBA, NÁSTAVBA A STAVEBNÍ ÚPRAVY HASIČSKÉHO DOMU Onřejovská 538, Mnichovice D.1.4.G,H ELEKTRO-SILNOPROUD, SLABOPROUD	č.zakázky/ evid.č.: P18-1202/1202 datum: 2018-05			
ved. proj.: Ing. Sladkovský	název výkresu: 1PP	formát: A3			
kontrolou: Ing. Sladkovský	stupeň: DPS	změna: -	platnost výkresu od: 2018-06	měřítko: 1:50	