
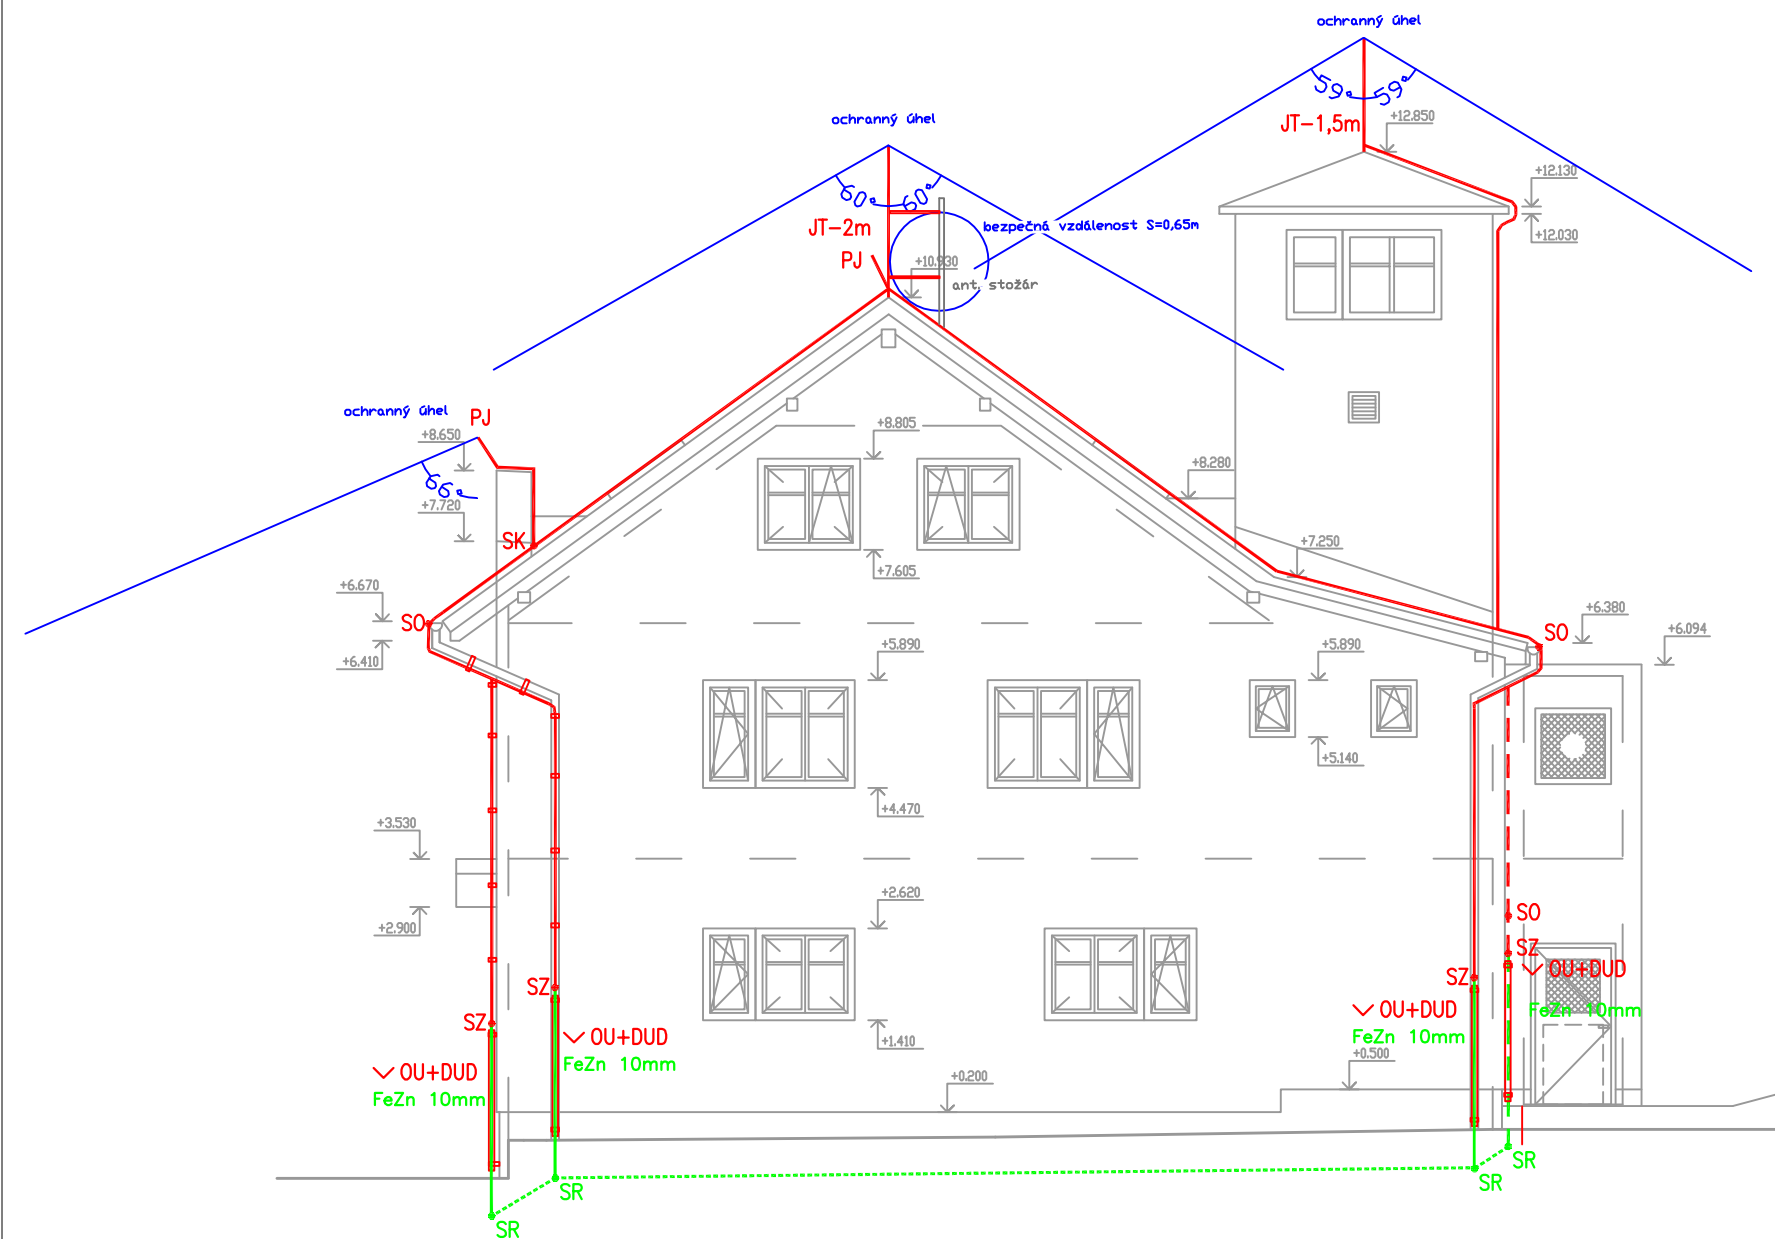


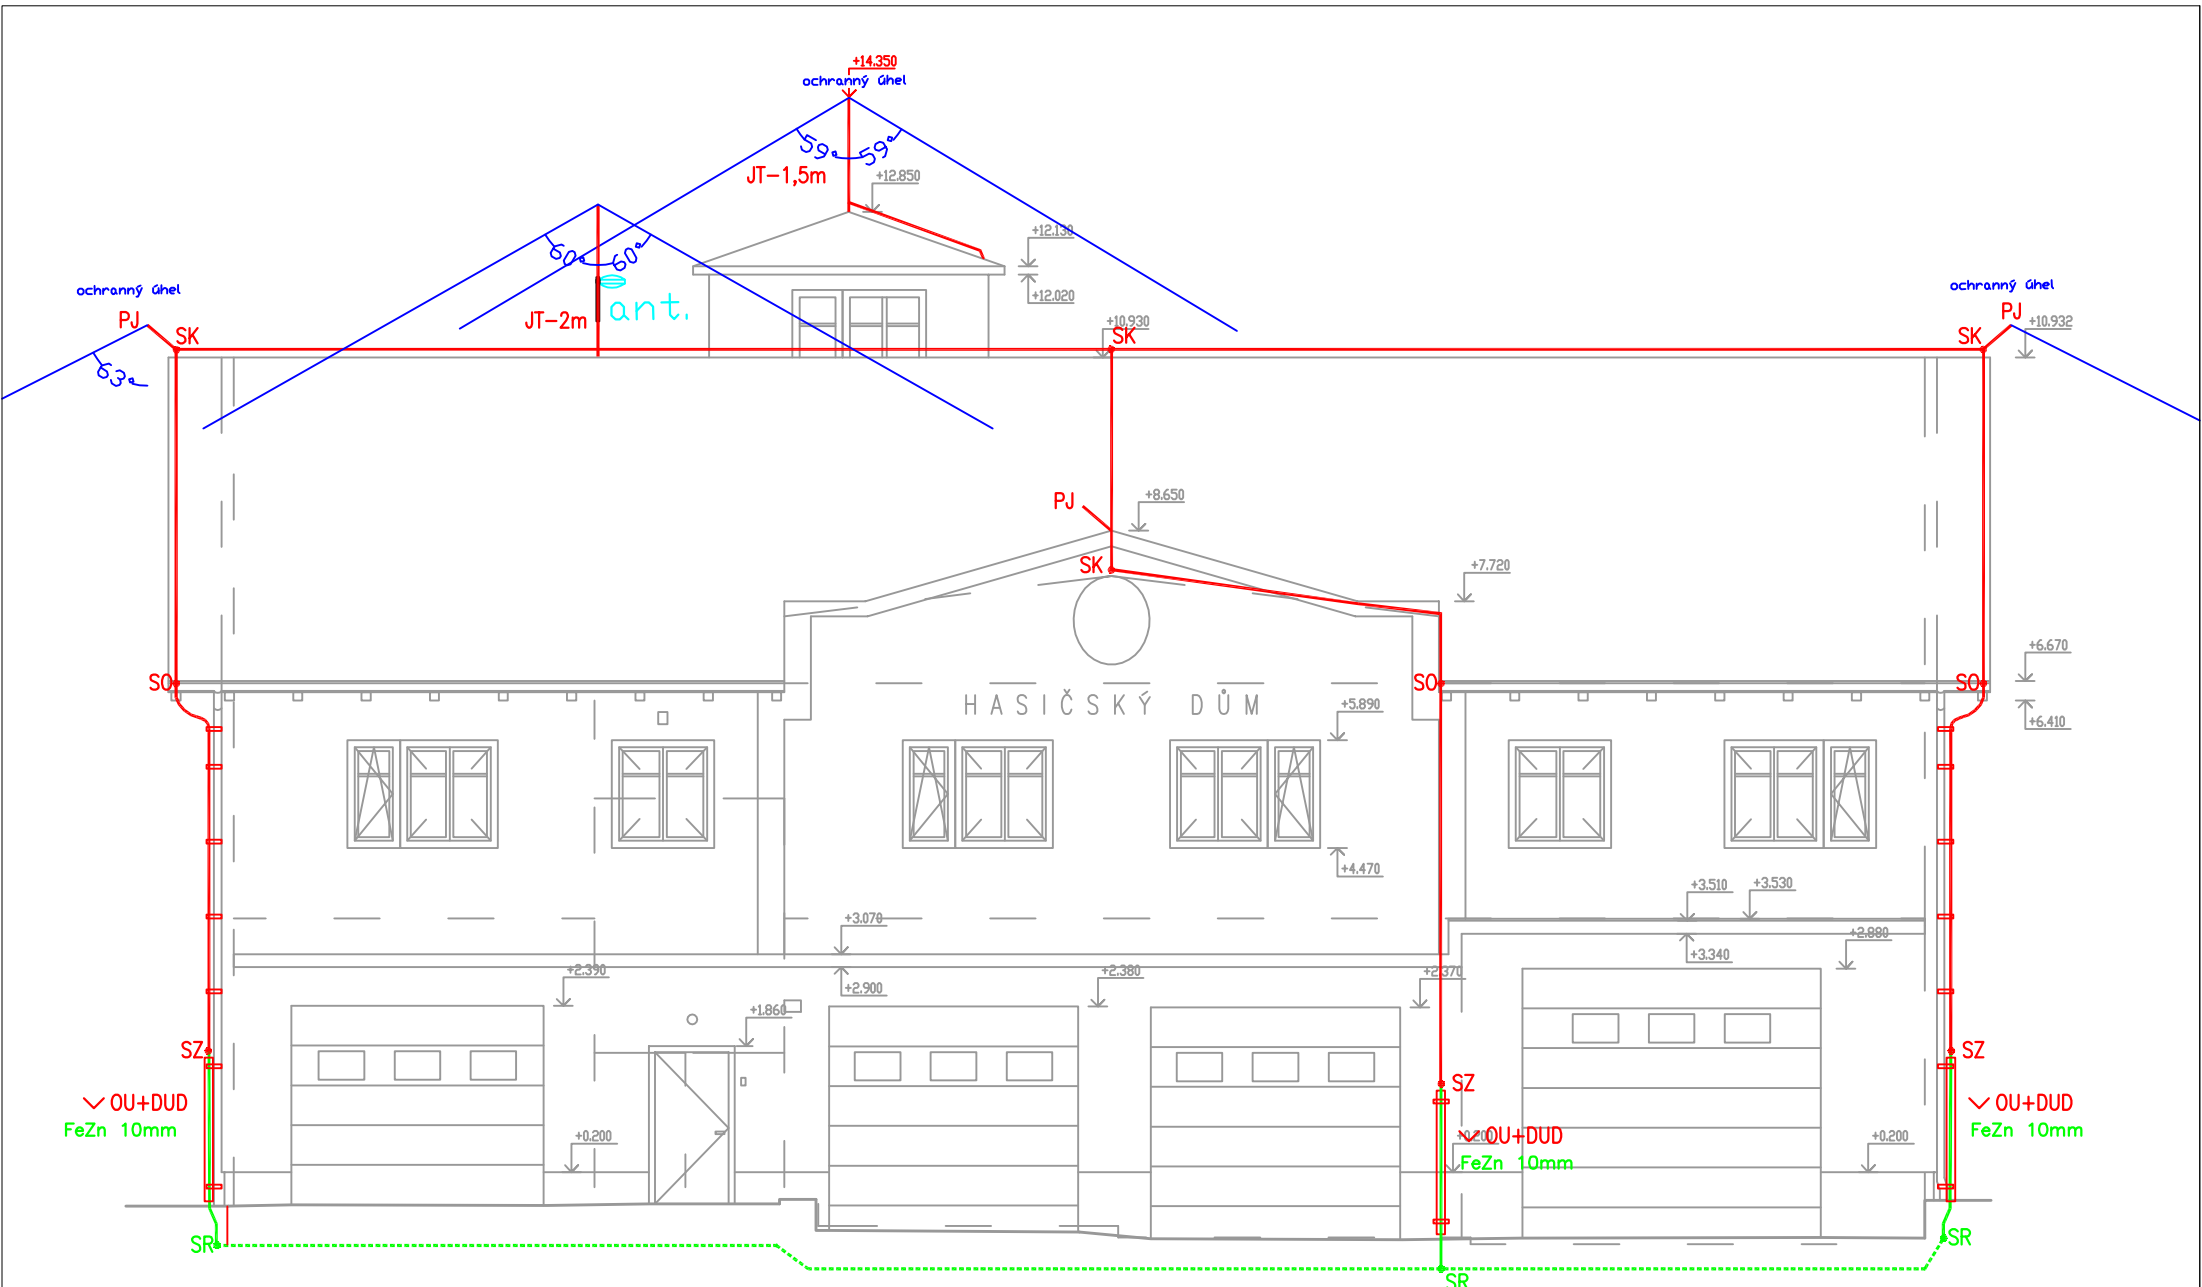

ELFY ELEKTROFIRMA Josef Šmejkal projekce: Jungmannova 209, 261 01 Příbram III tel.-fax: 318 631 518, 318 627 335			Sadská 480 190 00 Praha 9	Investor: Město Mnichovice Masarykovo náměstí 83, 251 64 Mnichovice	výkres č.: 6	č.paré:
projektant: J. Bonk		název zakázky: PŘÍSTAVBA, NÁSTAVBA A STAVEBNÍ ÚPRAVY HASIČSKÉHO DOMU Onřejovská 538, Mnichovice D.1.4.G,H ELEKTRO-SILNOPROUD, SLABOPROUD		č.zakázky/evid.č.: P-18-1202		
ved. proj.: Ing. Sladkovský				datum: 2018-06		
kontroloval: Ing. Sladkovský		název výkresu: Hromosvod, uzemnění-řezy		formát: A3		
stupeň: DPS	změna: -	platnost výkresu od: 2018-06	měřítko: 1:100			