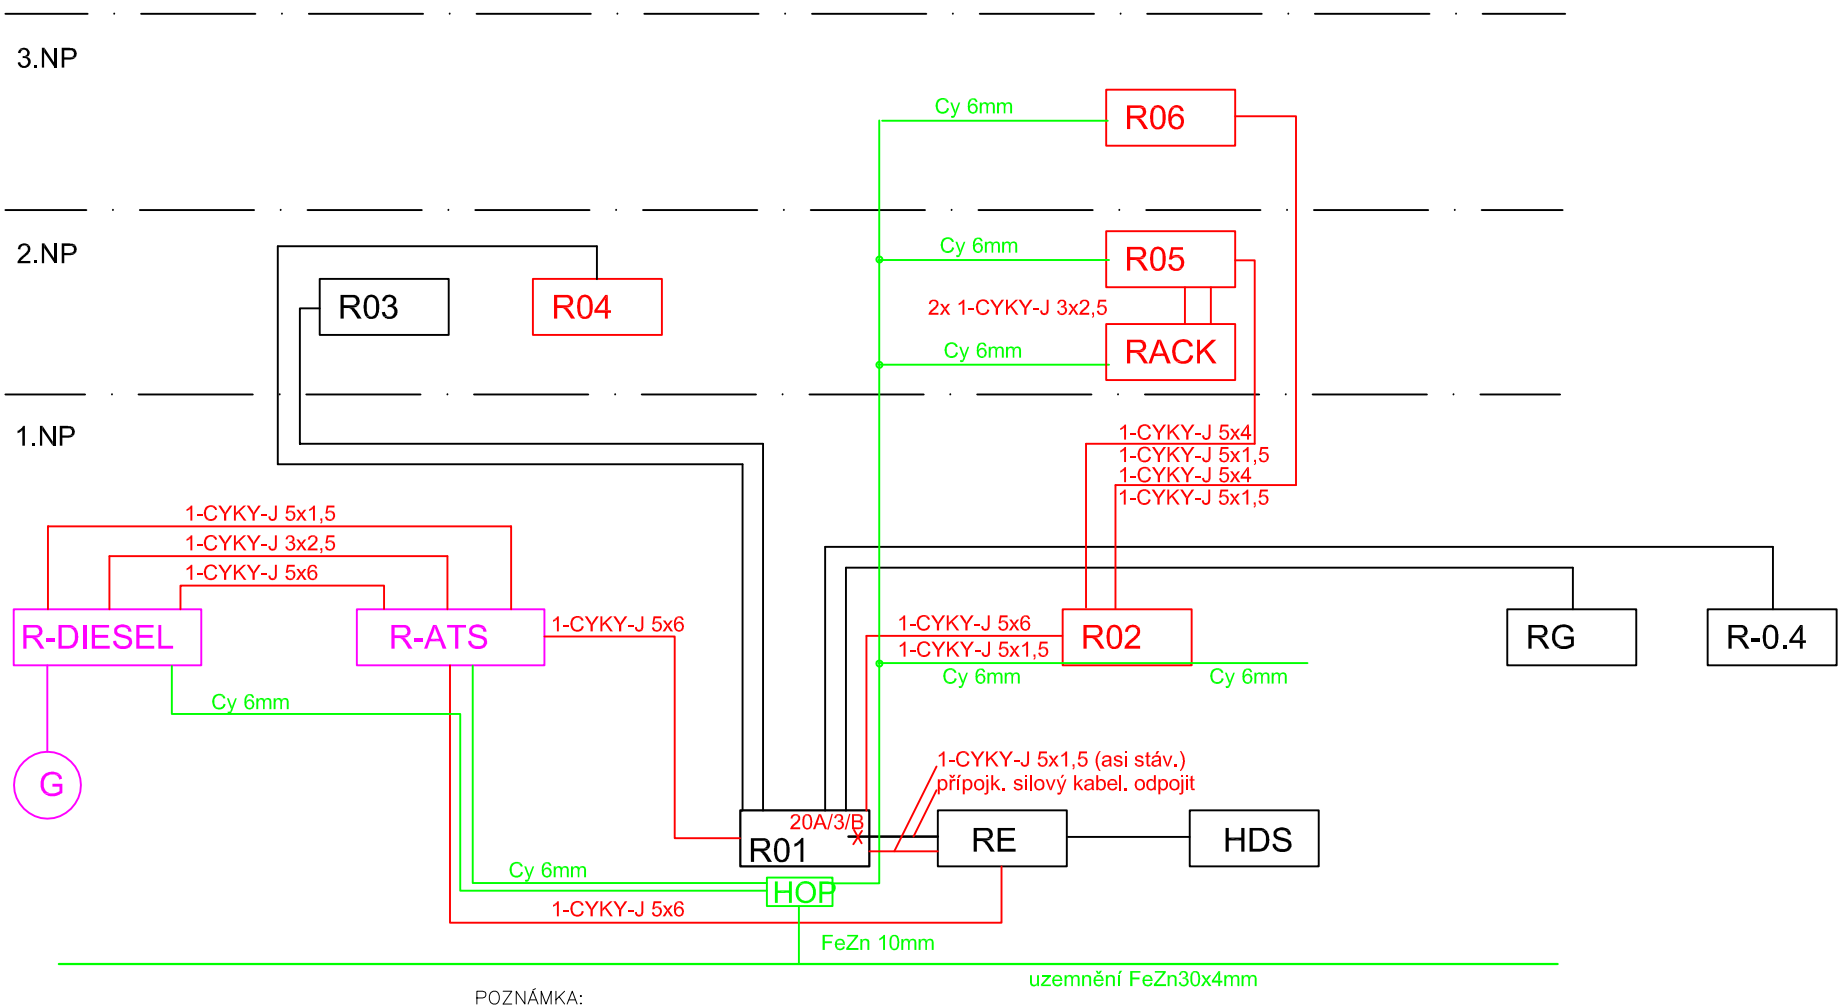

POZNÁMKA:

NAPĚŤOVÁ SOUSTAVA: 3x230/400V~50Hz, TN-S
Ochrana před nebezp. dotykem provedena dle ČSN 33 2000-4-41,ed2:
ŽIVÝCH ČÁSTÍ: KRYTEM A IZOLACÍ
NEŽIVÝCH ČÁSTÍ: automatickým ODPOJENÍM OD ZDROJE
Doplňková ochrana proudovými chrániči, pospojením
Instalovaný příkon: 25kW, Max.soudobý příkon: 17kW, zál.zdroj 17kVA/15kW

ELFY ELEKTROFIRMA Josef Šmejkal Sadská 480 190 00 Praha 9 projekce: Jungmannova 209, 261 01 Příbram III tel.-fax: 318 631 518, 318 627 335	Investor: Město Mnichovice Masarykovo náměstí 83 251 64 Mnichovice	výkres č.: 7	č.paré:
projektant: J. Bonk	název zakázky: PŘÍSTAVBA, NÁSTAVBA A STAVEBNÍ ÚPRAVY HASIČSKÉHO DOMU Onřejovská 538, Mnichovice D.1.4.G,H ELEKTRO-SILNOPROUD, SLABOPROUD	č.zakázky/evid.č.: P18-1202/1202	
ved. proj.: Ing. Sladkovský		datum: 2018-05	
kontroloval: Ing. Sladkovský	název výkresu: Jednopólové schéma zapojení	formát: A4	
stupeň: DPS / změna: - / platnost výkresu od: 2018-06		měřítko: -	