


R02
zpusťňňň, mĩn. IP31, v-š-h 700x300x200, přĩvod vřvod ěorem, UPS umĩřšťňň v rozvoděĩ

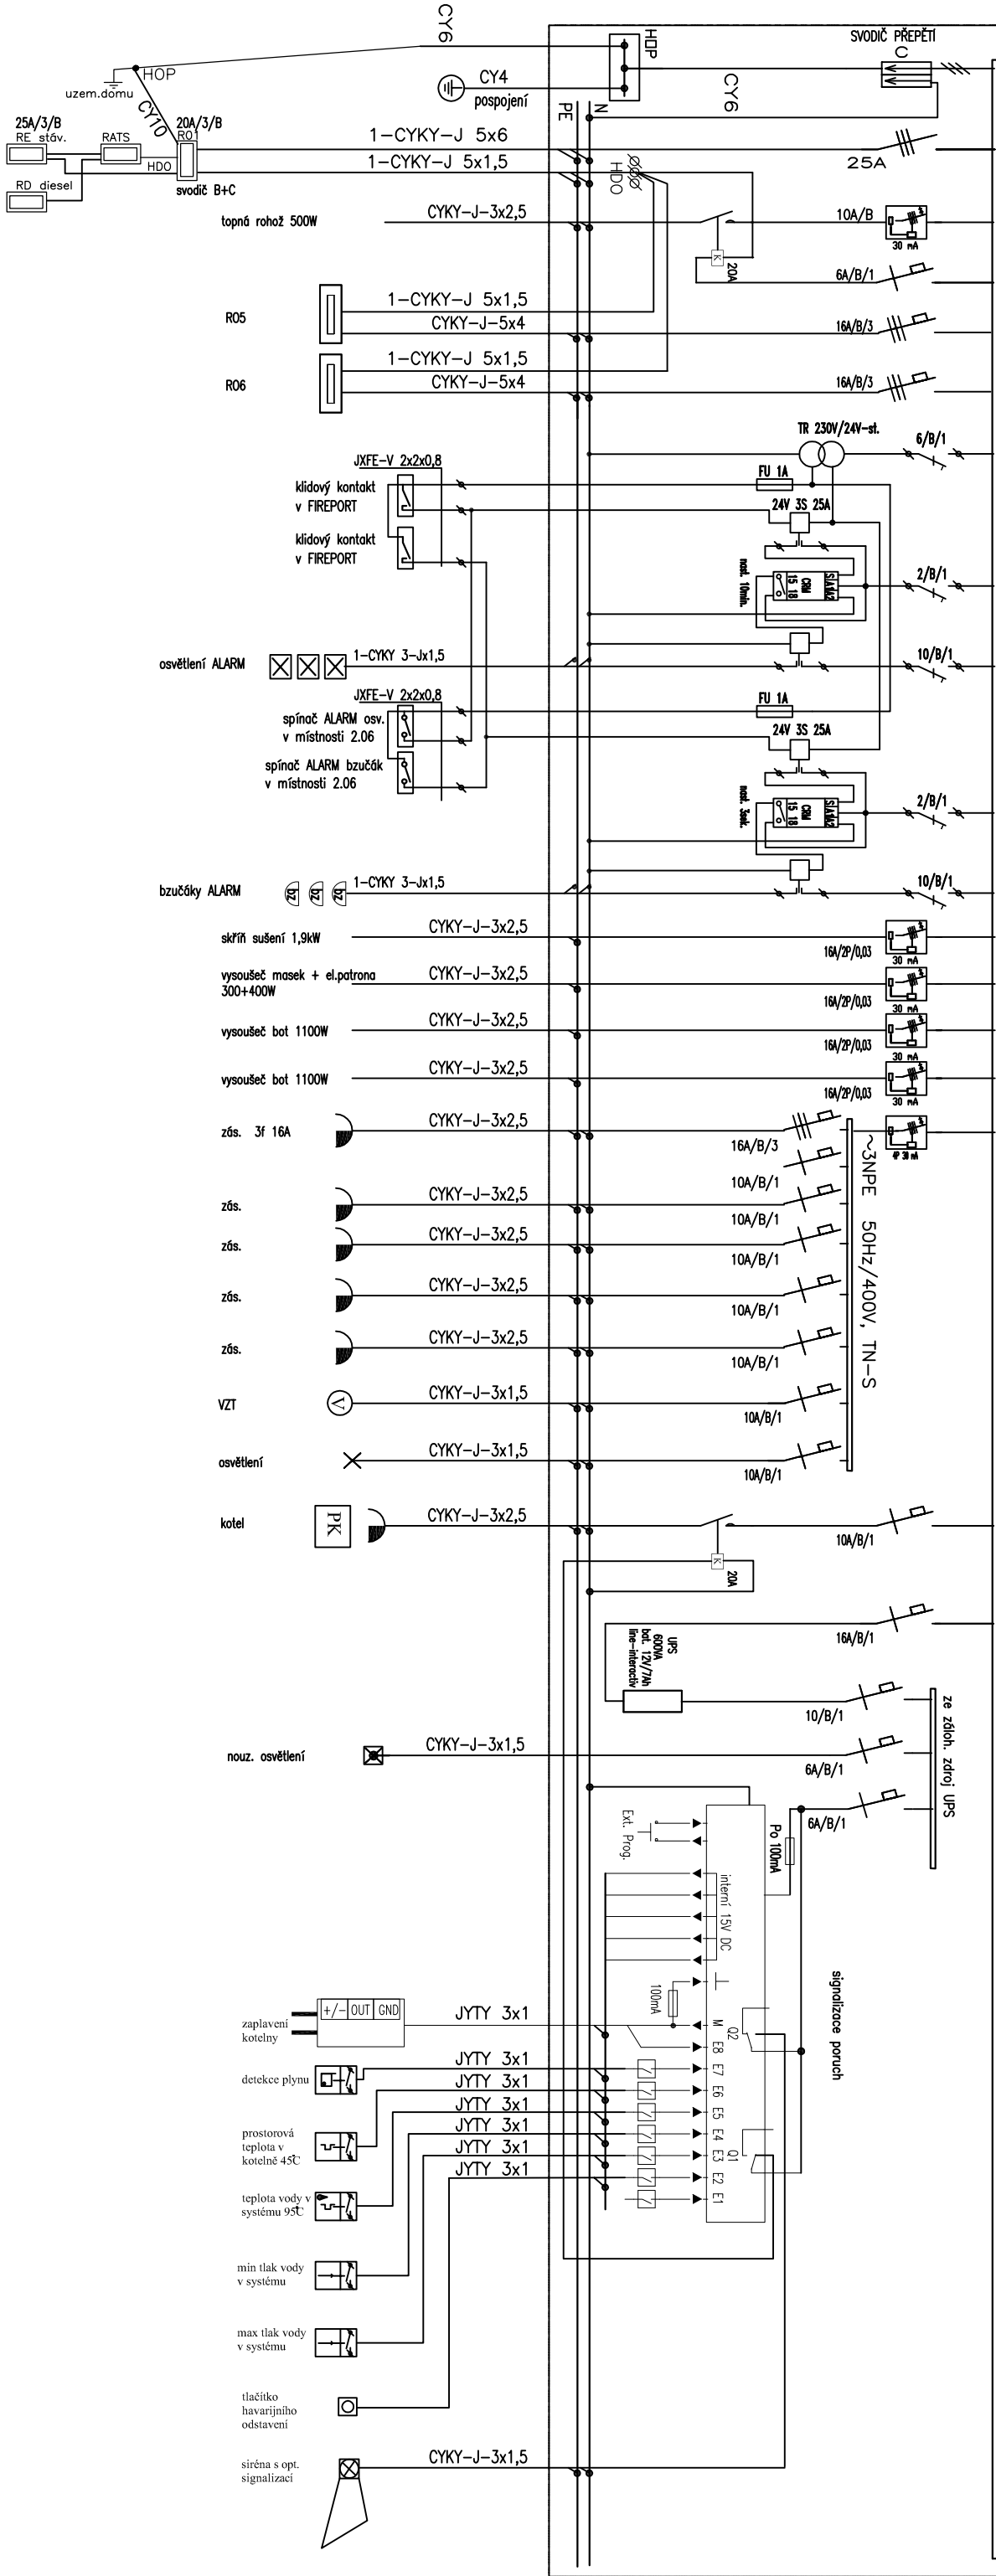

POZNÁMKA:
NAPĚŤOVÁ SOUSTAVA: 3x230/400V~50Hz, TN-S
Ochrana před nebezp. dotykem provedena dle ČSN 33 2000-4-41,ed2:
ŽIVÝCH ČÁSTÍ: KRYTEM A IZOLACÍ
NEŽIVÝCH ČÁSTÍ: automatickým ODPojENÍM OD ZDROJE
Doplňková ochrana proudovýĩ chřĩdĩĩ, pospojĩnĩĩ
Instalovaný přĩkon: 7kW, Max.soudobý přĩkon: 5kW

ELFY ELEKTROFIRMA Josef Šmejkal 190 00 Praha 9		Sadská 480		Investor: Město Mnichovice		výkřes		č.porē:	
projekce: Jungmannova 209, 261 01 Příbram III		tel.-fax: 318 631 518, 318 627 335		Máskyřkovo náměstĩ 83		8			
projektant: J. Bonk		ved. proj.: Ing. Sladkovský		PřĩSTAVBA, NÁSTAVBA		č.zakřkřky/evĩd.č.:			
kontroloval: Ing. Sladkovský		název výkřesu: Rozvaděč R02		A STAVEBNÍ OPRAVY HASIČSKĚHO DOMU		P18-1202/1202			
stupeň: DPS		změna: -		D.1.4.G.H ELEKTRO-SILNOPROUD, SLABOPROUD		datum: 2018-05			
		platnost výkřesu		mēřĩtko: -		formát: A3			