


AXONOMETRIE OCELOVÉ KONSTRUKCE - 3

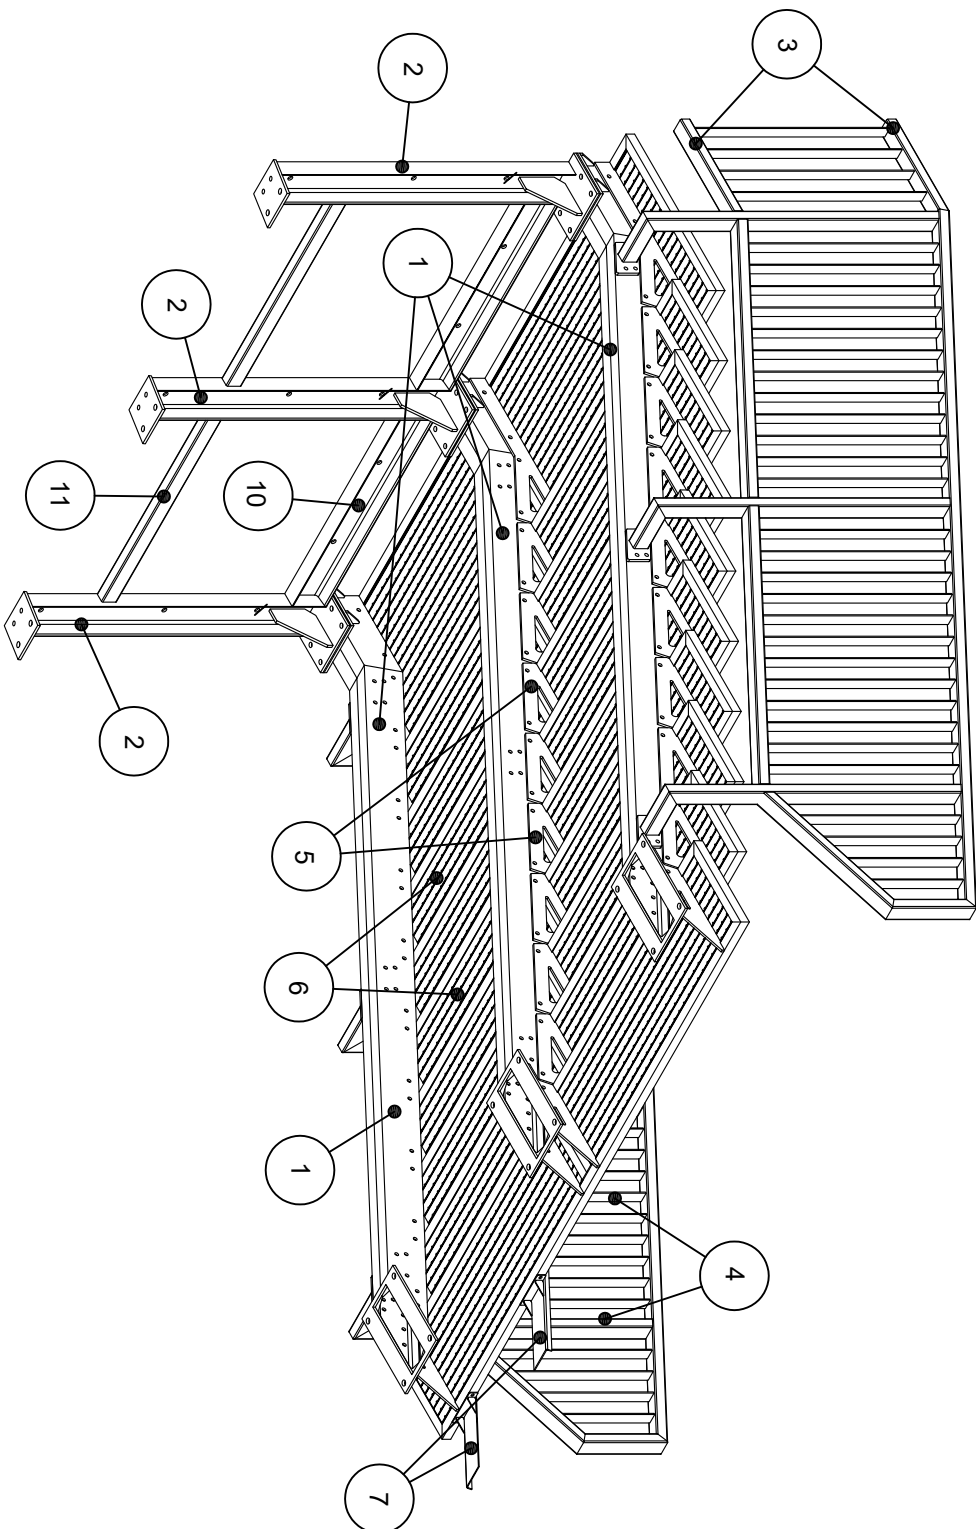

LEGENDA:

- NOSNÁ OCELOVÁ SCHODNICE Z PROFILU 2xUČ-140mm (ALTERNATIVNĚ JÄKL PROFIL 160x90x8mm)
- NOSNÉ OCELOVÉ SLOUPY Z PROFILU UČ.-140mm, OPATŘENY U OBOU OKRAJŮ PATNÍMI PLECHY O TL. 10 mm, KOTVENO ZÄVITOVOU TYČÍ M14 NA CHEMICKOU KOTVU DO STÄV. BET. ZÄKLADU
- OCELOVÉ ZÄBRADLÍ O VÝŠCE 1000mm, SLOUPKY A MADLA Z JÄKL PROFILU 60x40x4mm, SVISLÉ PŘÍČLE O ROZMĚRU 770/40/4mm 100mm OD SEBE,
- SVISLÉ PŘÍČLE VÝPLNĚ ZÄBRADLÍ O ROZMĚRU 770/40/4mm 100mm OD SEBE
- NOSNÉ PŘILOŽKY PRO KOTVENÍ STUPNIC Z OCEL. SILN. PLECHU TL. 10mm, LASEREM VYŘEZÁVANÝ VÝROBEK
- SCHODIŠŤOVÄ A PODESTOVÄ STUPNICE Z PODLAHOVÉHO ROŠTU SP 230-34/38 O CELK. ROZMĚRECH 2420/380(730)/35mm
- OCELOVÉ LÍŽINY PRO VÝJEZD KOČÄRKŮ Z OCELOVÉHO PLECHU TL. 4 mm, BOČNÍ LĚM VÝŠKY 20mm, MOŽNOST KEREKCE ROZTEČE LÍŽIN, ŠÍŘKA LÍŽIN MIN. 100mm, VNĚJŠÍ ŠÍŘKA 650mm, VNITŘNÍ MEZERA 450mm, KOTVENO VE TŘECH MÍSTECH ŠROUBOVÝMI SPOJI DO STUPNIC
- VODOROVNÉ ZTUŽIDLO Z PROFILU UČ.-140mm, KOTVENO SVORNÍKEM M12 NA CHEMICKOU KOTVU DO STÄV. OBVOD. STĚNY
- VODOROVNÉ ZTUŽIDLO Z JÄKL PROFILU 60x40x4mm

POZNÄMKA:

POVRCH NOVÉ OCELOVÉ KONSTRUKCE SCHODIŠŤĚ JE UPRAVEN ŽÄROVÝM ZINKOVÄNÍM. CELKOVÄ HMOTNOST OCELOVÉ KONSTRUKCE SCHODIŠŤĚ ČINÍ 1100 kg. TÄTO ZADÄVACÍ DOKUMENTACE NENÄHRAZUJE NUTNOST ZPRACOVÄNÍ DÍLENSKÉVÝROBNÍ DOKUMENTACE OCELOVÉ KONSTRUKCE SCHODIŠŤĚ.

KRESLIL:		VYPRACOVAL:		KONTROLOVAL:	
Ing. Bronislav Böhm		Ing. Bronislav Böhm		Ing. Bronislav Böhm	
NÁZEV OBJEKTU: REKONSTRUKCE EXTERIÉROVÉHO SCHODIŠTĚ PŘED BD č.p. 33, DVORCE UCELENÁ ČÁST: SCHODIŠTĚ PŘED č.p. 32,33 - NOVÝ STAV					
INVESTOR: Obec Dvorce, Náměstí 13, Dvorce 793 68					
FORMÁT		A3			
DATUM		02/2023			
ÚČEL		ZADÁVACÍ DOKUMENTACE			
NÁZEV VÝKRESU:		MĚŘÍTKO:		ČÍSLO VÝKR.	
AXONOMETRIE OCELOVÉ KONSTRUKCE - 3		1:25		08	