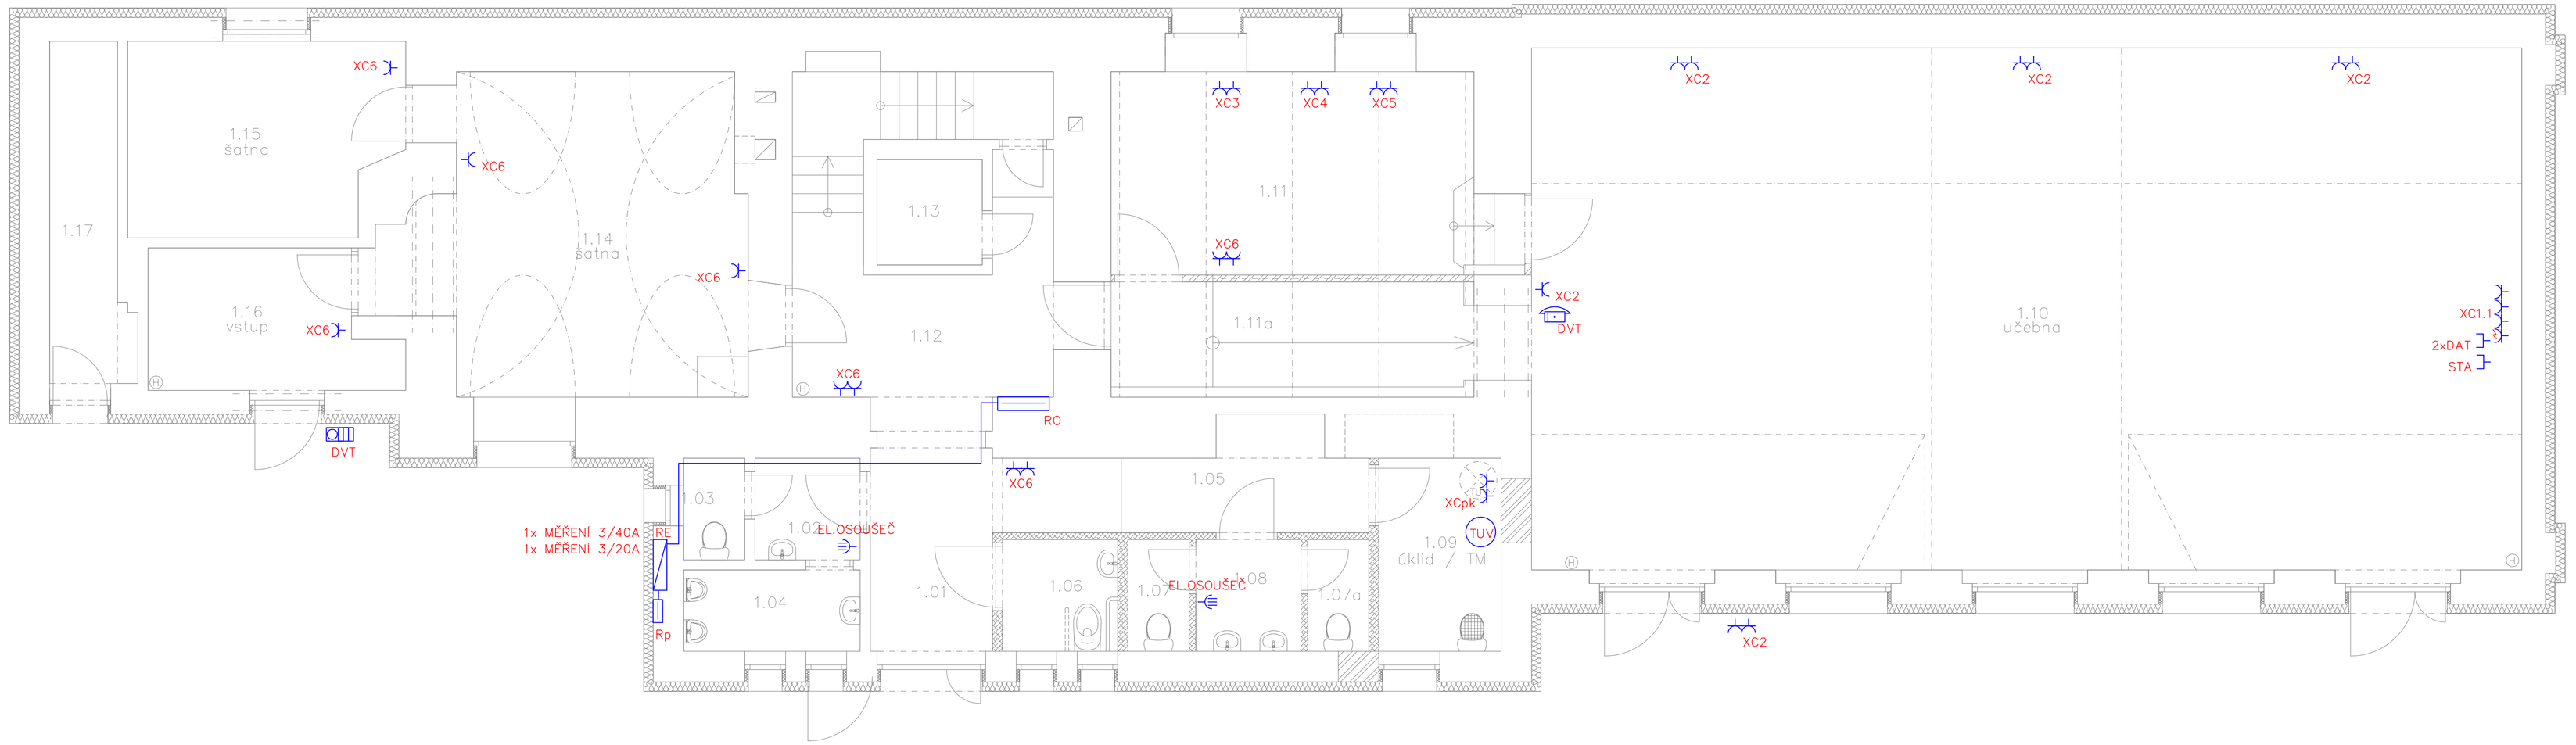

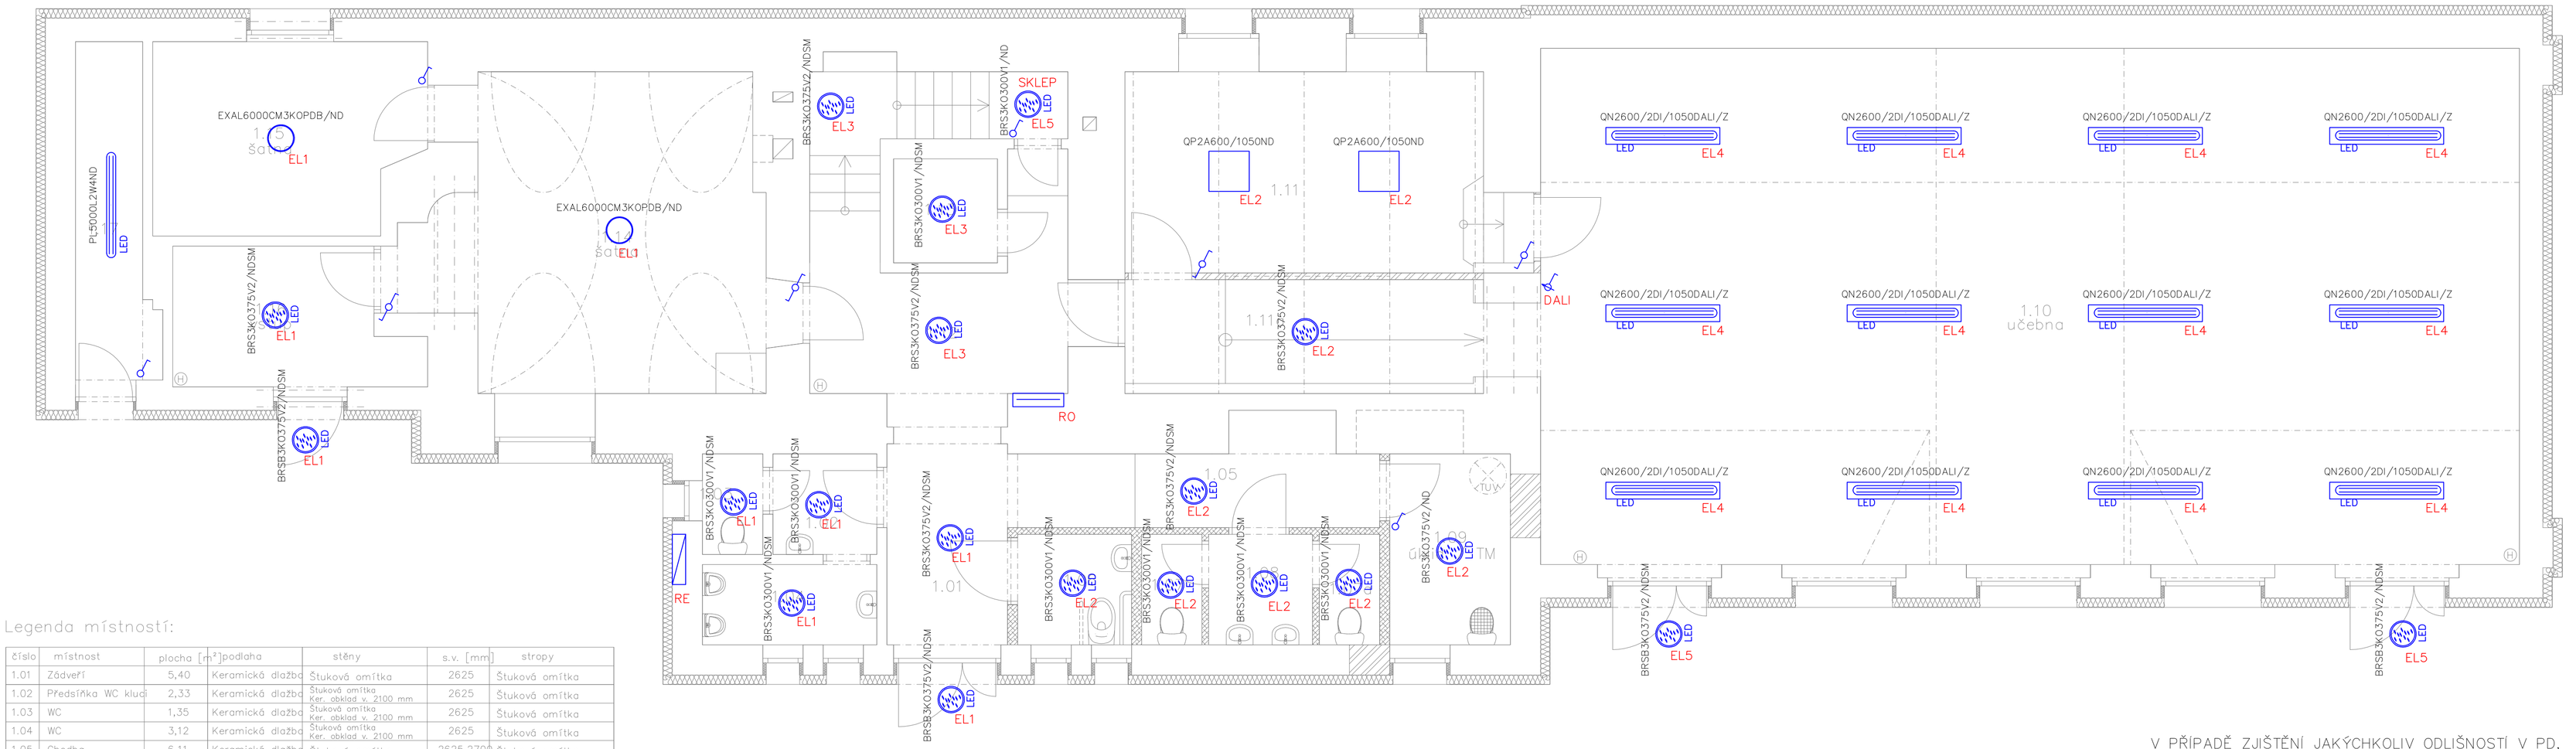

Legenda místností:

číslo	místnost	plocha [m²]	podlaha	stěny	s.v. [mm]	stropy
1.01	Zádveří	5,40	Keramická dlažba	Štuková omítka	2625	Štuková omítka
1.02	Předsíňka WC klucí	2,33	Keramická dlažba	Štuková omítka Ker. obklad v. 2100 mm	2625	Štuková omítka
1.03	WC	1,35	Keramická dlažba	Štuková omítka Ker. obklad v. 2100 mm	2625	Štuková omítka
1.04	WC	3,12	Keramická dlažba	Štuková omítka Ker. obklad v. 2100 mm	2625	Štuková omítka
1.05	Chodba	6,11	Keramická dlažba	Štuková omítka	2625,2700	Štuková omítka
1.06	WC imobilní	2,81	Keramická dlažba	Štuková omítka Ker. obklad v. 2100 mm	2625	Štuková omítka
1.07	WC	1,49	Keramická dlažba	Štuková omítka Ker. obklad v. 2100 mm	2625	Štuková omítka
1.07a	WC	1,49	Keramická dlažba	Štuková omítka Ker. obklad v. 2100 mm	2625	Štuková omítka
1.08	Předsíňka WC holky	2,56	Keramická dlažba	Štuková omítka Ker. obklad v. 2100 mm	2550	Štuková omítka
1.09	TM + úklid	5,13	Keramická dlažba	Štuková omítka Ker. obklad u výlevky	2550	Štuková omítka
1.10	Učebna	112,42	PVC	Štuková omítka	3825–4850	SDK podhled GKF Minerální vlna tl. 200 mm
1.11	Kuchyňka	16,05	Keramická dlažba	Štuková omítka Ker. obklad u linky	2625	Štuková omítka Dřevěné trámy
1.11a	Chodba	8,28	PVC	Štuková omítka	2475	Štuková omítka
1.12	Chodba	8,60	PVC	Štuková omítka	2475	Štuková omítka
1.13	Sklad	2,40	Keramická dlažba	Štuková omítka	2475	Štuková omítka
1.14	Šatna	20,28	PVC	Štuková omítka	750–2550	Štuková omítka
1.15	Šatna	11,09	PVC	Štuková omítka	2600	Štuková omítka
1.16	Vstup	8,00	Keramická dlažba	Štuková omítka	2550	Štuková omítka
1.17	Sklad	5,39	Cementový potěr	Štuková omítka	2600	Štuková omítka

V PŘÍPADĚ ZJIŠTĚNÍ JAKÝCHKOLIV ODLIŠNOSTÍ V PD,
JE NUTNO PROVÉST DOPLNĚNÍ A NÁVRH UPRAVIT

SOUSTAVA: 3+PE,N,50Hz,400/230V,TN–C–S
PROSTŘEDÍ: DLE PROTOKOLU
OCHRANA: AUTOMATICKÝM ODPOJENÍM OD ZDROJE NN
POSPOJENÍM A PROUD.CHRÁNIČI

Ing. Miroslav Křístek
Digitálně podepsal Ing. Miroslav Křístek
Datum: 2024.11.28 10:51:33 +01'00'

Odp. projektant	Ved. projektant	Techn. kontrola
ING. KŘÍSTEK	ING. KŘÍSTEK	

IČO: 428 24 362
ELEKTROPROJEKTY ING.M.KŘÍSTEK
Planá u M.L. Tepelská 748
M.tel: +420604200014 e/mail: miroslavkristek@seznam.cz

Místo stavby: parc. č. st. 527, k. ú. Planá u Mar. Lázní, Plzeňský kraj
Investor: Město Planá, náměstí Svobody 1, 348 15 Planá

Akce: STAVEBNÍ ÚPRAVY – NOVÁ ŠKOLA V OBJEKTU BÝVALÉ SOKOLOVNY V REVOLUČNÍ ULICI, PLANÁ
parc. č. st. 527, k. ú. Planá u Mar. Lázní, Plzeňský kraj

Formát		Číslo paré
Datum	11/2024	
Stupeň	DPZ	
Zakázka		
Měřítko 1:50	č. výkresu 01	

Výkres: 1.NP–rozvody NN a MN