


Schodiště - koňské schody


SCHODIŠTĚ

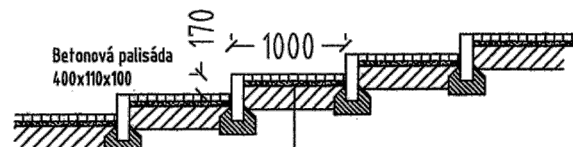

Dle TP 170 D2-D-1-CH-PIII
 Dlažba Hl. 60 mm
 Kladěšné lože - DDK 4-8 Hl. 40 mm
 Štěrkodrt - ŠD 0-63 Hl. 200 mm
 Celkem Hl. 300 mm
 Zemní pláš (min. modul přetvárnosti E = 30 MPa)
 Pláš - nenamrzavá zemina, do násypů

Schodiště

SCHODIŠTĚ CHODNÍK

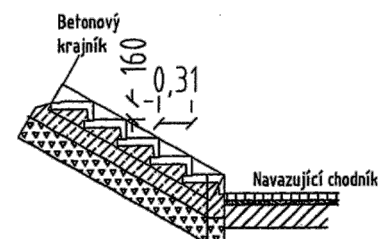


Schodišťový prvek Hl. 70 mm
 Cementová malta Hl. 30 mm
 Podkladní beton Hl. 150 mm
 Štěrkodrt 0-32 Hl. 200 mm
 Celkem Hl. 450 mm
 Zemní pláš (min. modul přetvárnosti E = 30 MPa)
 Pláš - nenamrzavá zemina, do násypů

Dyůr

ZPEVNĚNÁ PLOCHA


5750 6000 5750

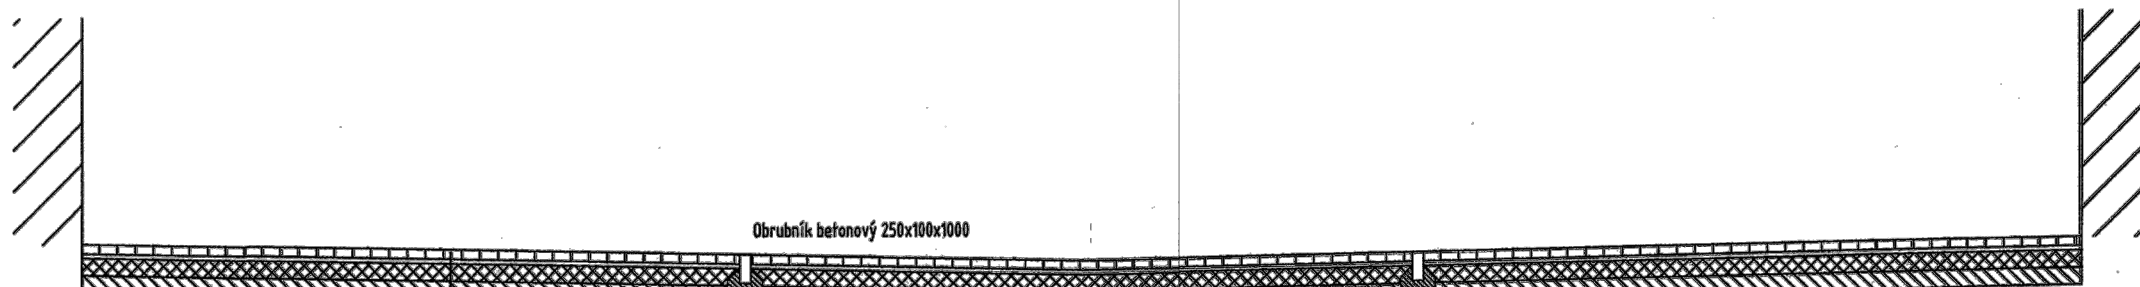

Dle TP 170 D1-D-3-III-PIII
 Dlažba Hl. 80 mm
 Kladěšné lože - DDK 4-8 Hl. 40 mm
 Mechanický zpevněný kamenný - MZK Hl. 150 mm
 Štěrkodrt - ŠD 0-63 Hl. 150 mm
 Celkem Hl. 420 mm
 Zemní pláš (min. modul přetvárnosti E = 45 MPa)

Amfiteátr

PLOCHY K SEZENÍ

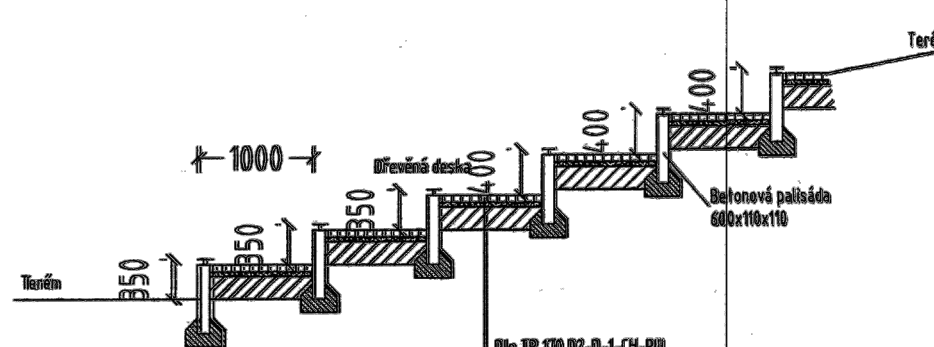


Dle TP 170 D2-D-1-CH-PIII
 Dlažba Hl. 60 mm
 Kladěšné lože - DDK 4-8 Hl. 40 mm
 Štěrkodrt - ŠD 0-63 Hl. 200 mm
 Celkem Hl. 300 mm
 Zemní pláš (min. modul přetvárnosti E = 30 MPa)
 Pláš - nenamrzavá zemina, do násypů

Mlhoviště/Pískoviště

ZPEVNĚNÁ PL. MLHOVIŠTĚ

← 1160 →

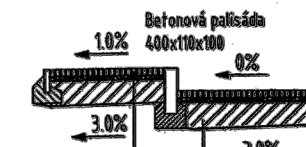


Dle TP 170 D2-D-1-CH-PIII
 Dlažba Hl. 60 mm
 Kladěšné lože - DDK 4-8 Hl. 40 mm
 Štěrkodrt - ŠD 0-63 Hl. 200 mm
 Celkem Hl. 300 mm
 Zemní pláš (min. modul přetvárnosti E = 30 MPa)
 Pláš - nenamrzavá zemina, do násypů

Chodník

CHODNÍK

2000

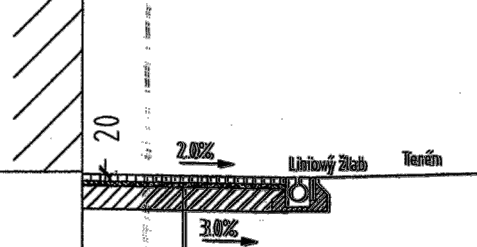

Dle TP 100 D2-D-1-CH-PIII
 Dlažba Hl. 60 mm
 Kladěšné lože - DDK 4-8 Hl. 40 mm
 Štěrkodrt - ŠD 0-63 Hl. 200 mm
 Celkem Hl. 300 mm
 Zemní pláš (min. modul přetvárnosti E = 30 MPa)
 Pláš - nenamrzavá zemina, do násypů

ČÍSLO REVIZE	DATUM REVIZE	POPIS REVIZE	OTISK RAŽBY
7.			
6.			
5.			
4.			
3.			
2.			
1.			

Projekce dopravní Filip s.r.o. Švermova 1338, 413 01 Roudnice nad Labem, tel.: 416 631 624 IČO: 28714792, DIČ: CZ28714792		VÝŠKOVÝ SYSTÉM B.P.V. SOUŘADNICOVÝ SYSTÉM S - JTSK	
Vypracoval: Ing. Josef Filip, Ing. Stanislav Melichar, Ing. Radek Vaňkát Kontroloval: Ing. Josef Filip		Vedoucí projektu: <i>J.F.</i>	
KÚ:	Mšené - lázně	Kraj:	Ústecký
Investor: Obec Mšené - lázně		Stupeň:	DVZ
Zakázka: MATEŘSKÁ ŠKOLA SO F.5 KOMUNIKACE A ZPEVNĚNÉ PLOCHY		Číslo zakázky:	11-138
Obsah: VZOROVÉ ŘEZY		Počet formátů A4:	4
		Číslo přílohy:	4
		Měřítko:	1:50
		Číslo kople:	3