
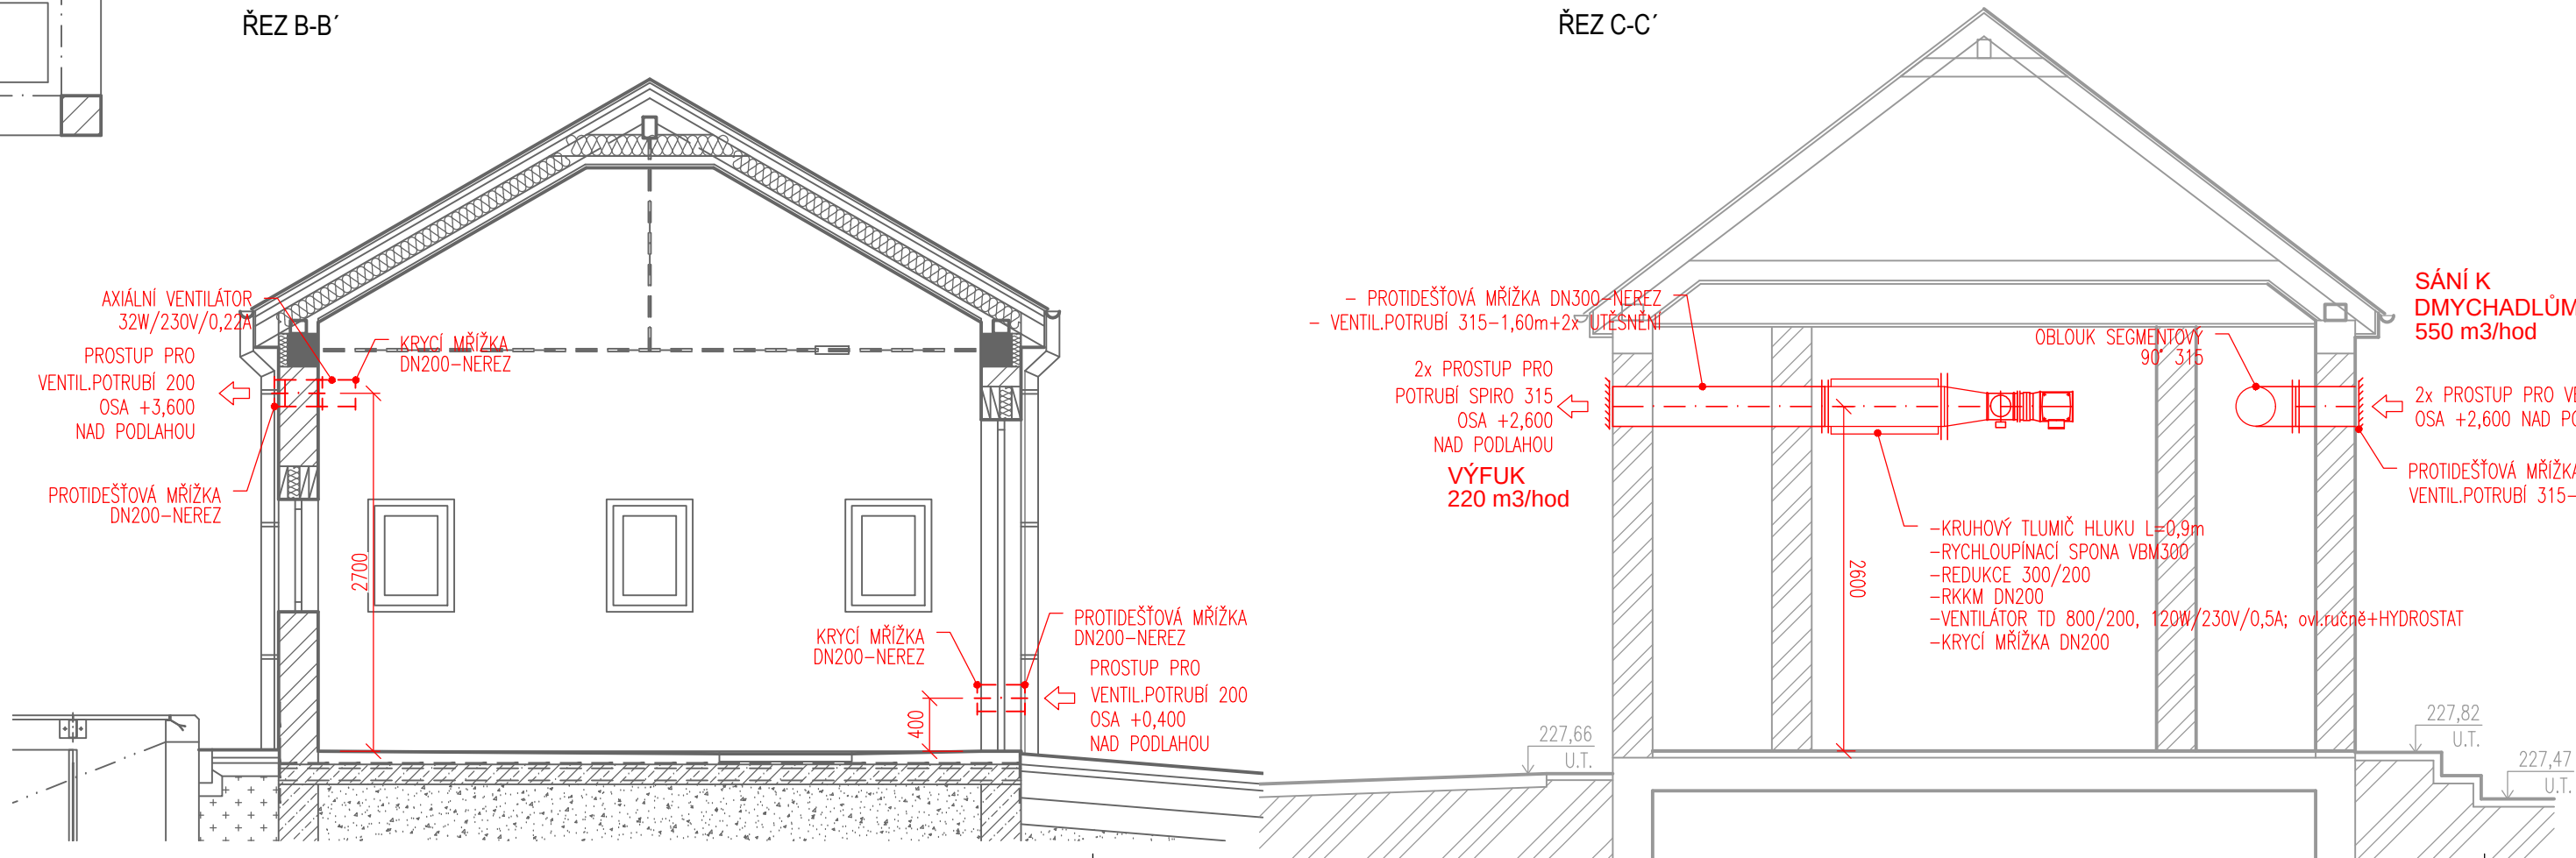
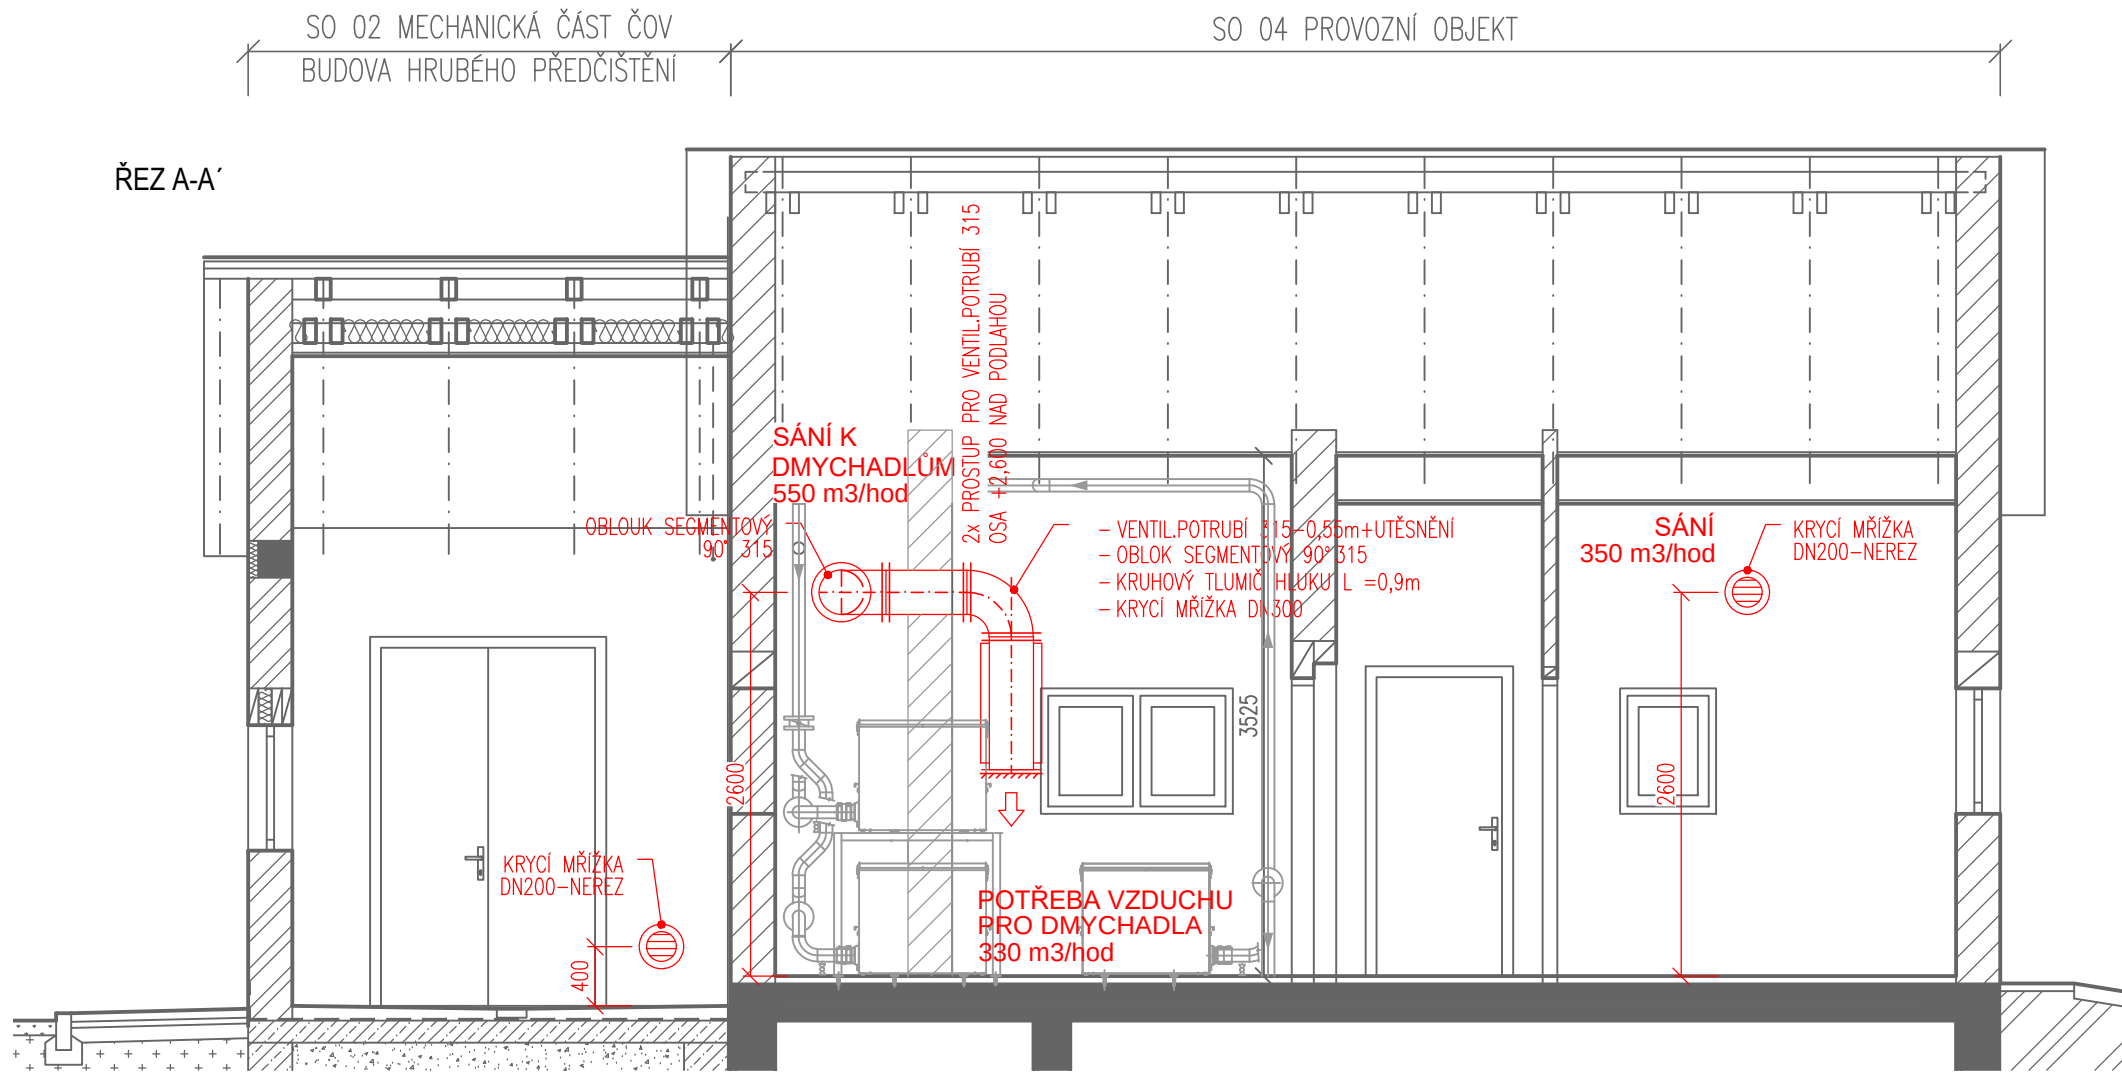


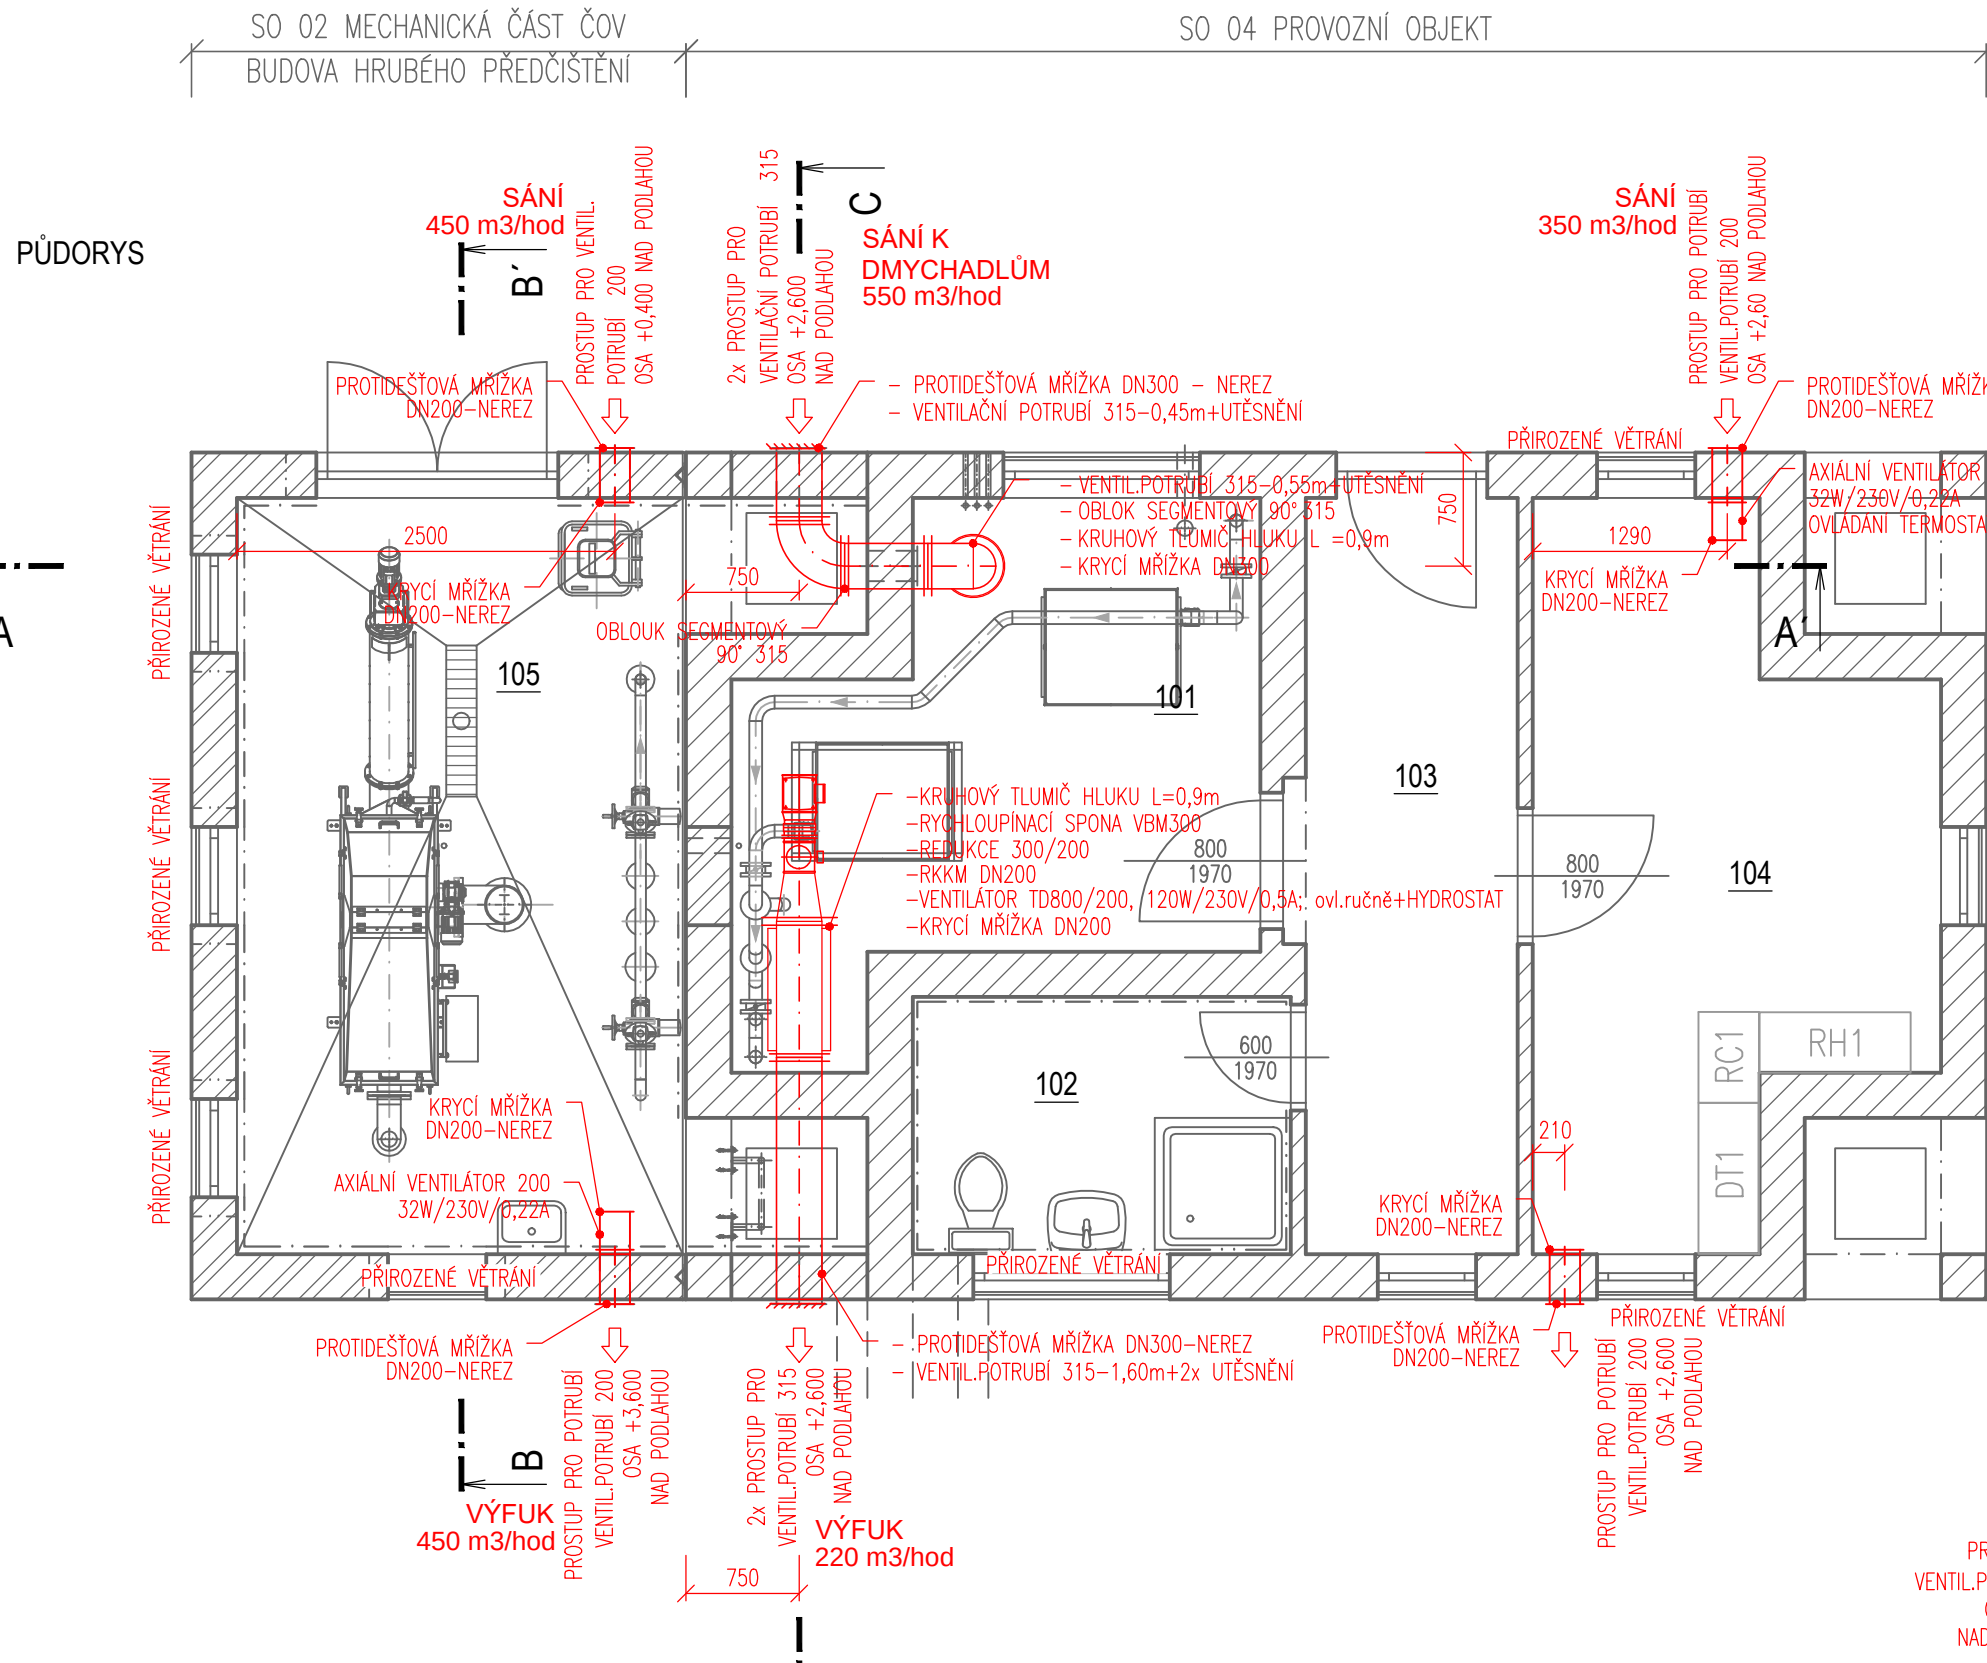

LEGENDA MÍSTNOSTÍ

OZN.	ÚČEL	PLOCHA [m²]	OBJEM [m³]	POTŘEBA VZDUCHU	VÝMĚNA VZDUCHU	POZNÁMKA
101	DMYCHÁRNA	9,78	34,50	330 m3/hod	6x 550 m3/hod	VENTILÁTOR
102	HYGIENICKÉ ZÁZEMÍ	4,25	–	–	–	PŘÍROZENÉ VĚTRÁNÍ
103	CHODBA	7,16	–	–	–	PŘÍROZENÉ VĚTRÁNÍ
104	VELÍN	10,62	34,00	340 m3/hod	10x 350 m3/hod	VENTILÁTOR + PŘÍROZENÉ VĚTRÁNÍ
105	HRUBÉ PŘEDČIŠTĚNÍ	17,01	68,00	6x	450 m3/hod	VENTILÁTOR + PŘÍROZENÉ VĚTRÁNÍ

DOKUMENTACE STAVEBNÍCH OBJEKTŮ ČOV

DSO 02.2 Budova hrubého předčištění

SO 04 Provozní objekt

±0,000=227,53 m n.m., B.p.v.

Rev. č.	Datum	Schválil	Stručný popis změn

KOOPERACE V PROFESI	-	tel.:	-
-	-	e-mail:	-
PRO DUIS s.r.o.	-	IČO:	-

DUIS				DUIS S.R.O. Projektové a inženýrské služby Srbská 1546/21, 612 00 Brno E-mail: duis@duis.cz www.duis.cz	
Vypracoval: Ing. Jílková	Projektant: Ing. Jílková	Hl.ing.projektant Ing. Klíma	Tech. kontrola: Ing. Vach	Formát:	4 A4
Objednatel: VAK Znojemsko				Investor: VAK Znojemsko	Datum: 06/2023
Akce:				Stupeň:	DPS
ČOV Těšetice - intenzifikace				Soubor:	–
				Měřítko:	1:50
Příloha: Budova hrubého předčištění, provozní objekt - vzduchotechnika - výkres				Číslo zakázky: 1276	Č.přílohy: D.1.12.2