SITUACE SO 05 PROPOJOVACÍ POTRUBÍ A DROBNÉ OBJEKTY 1:100

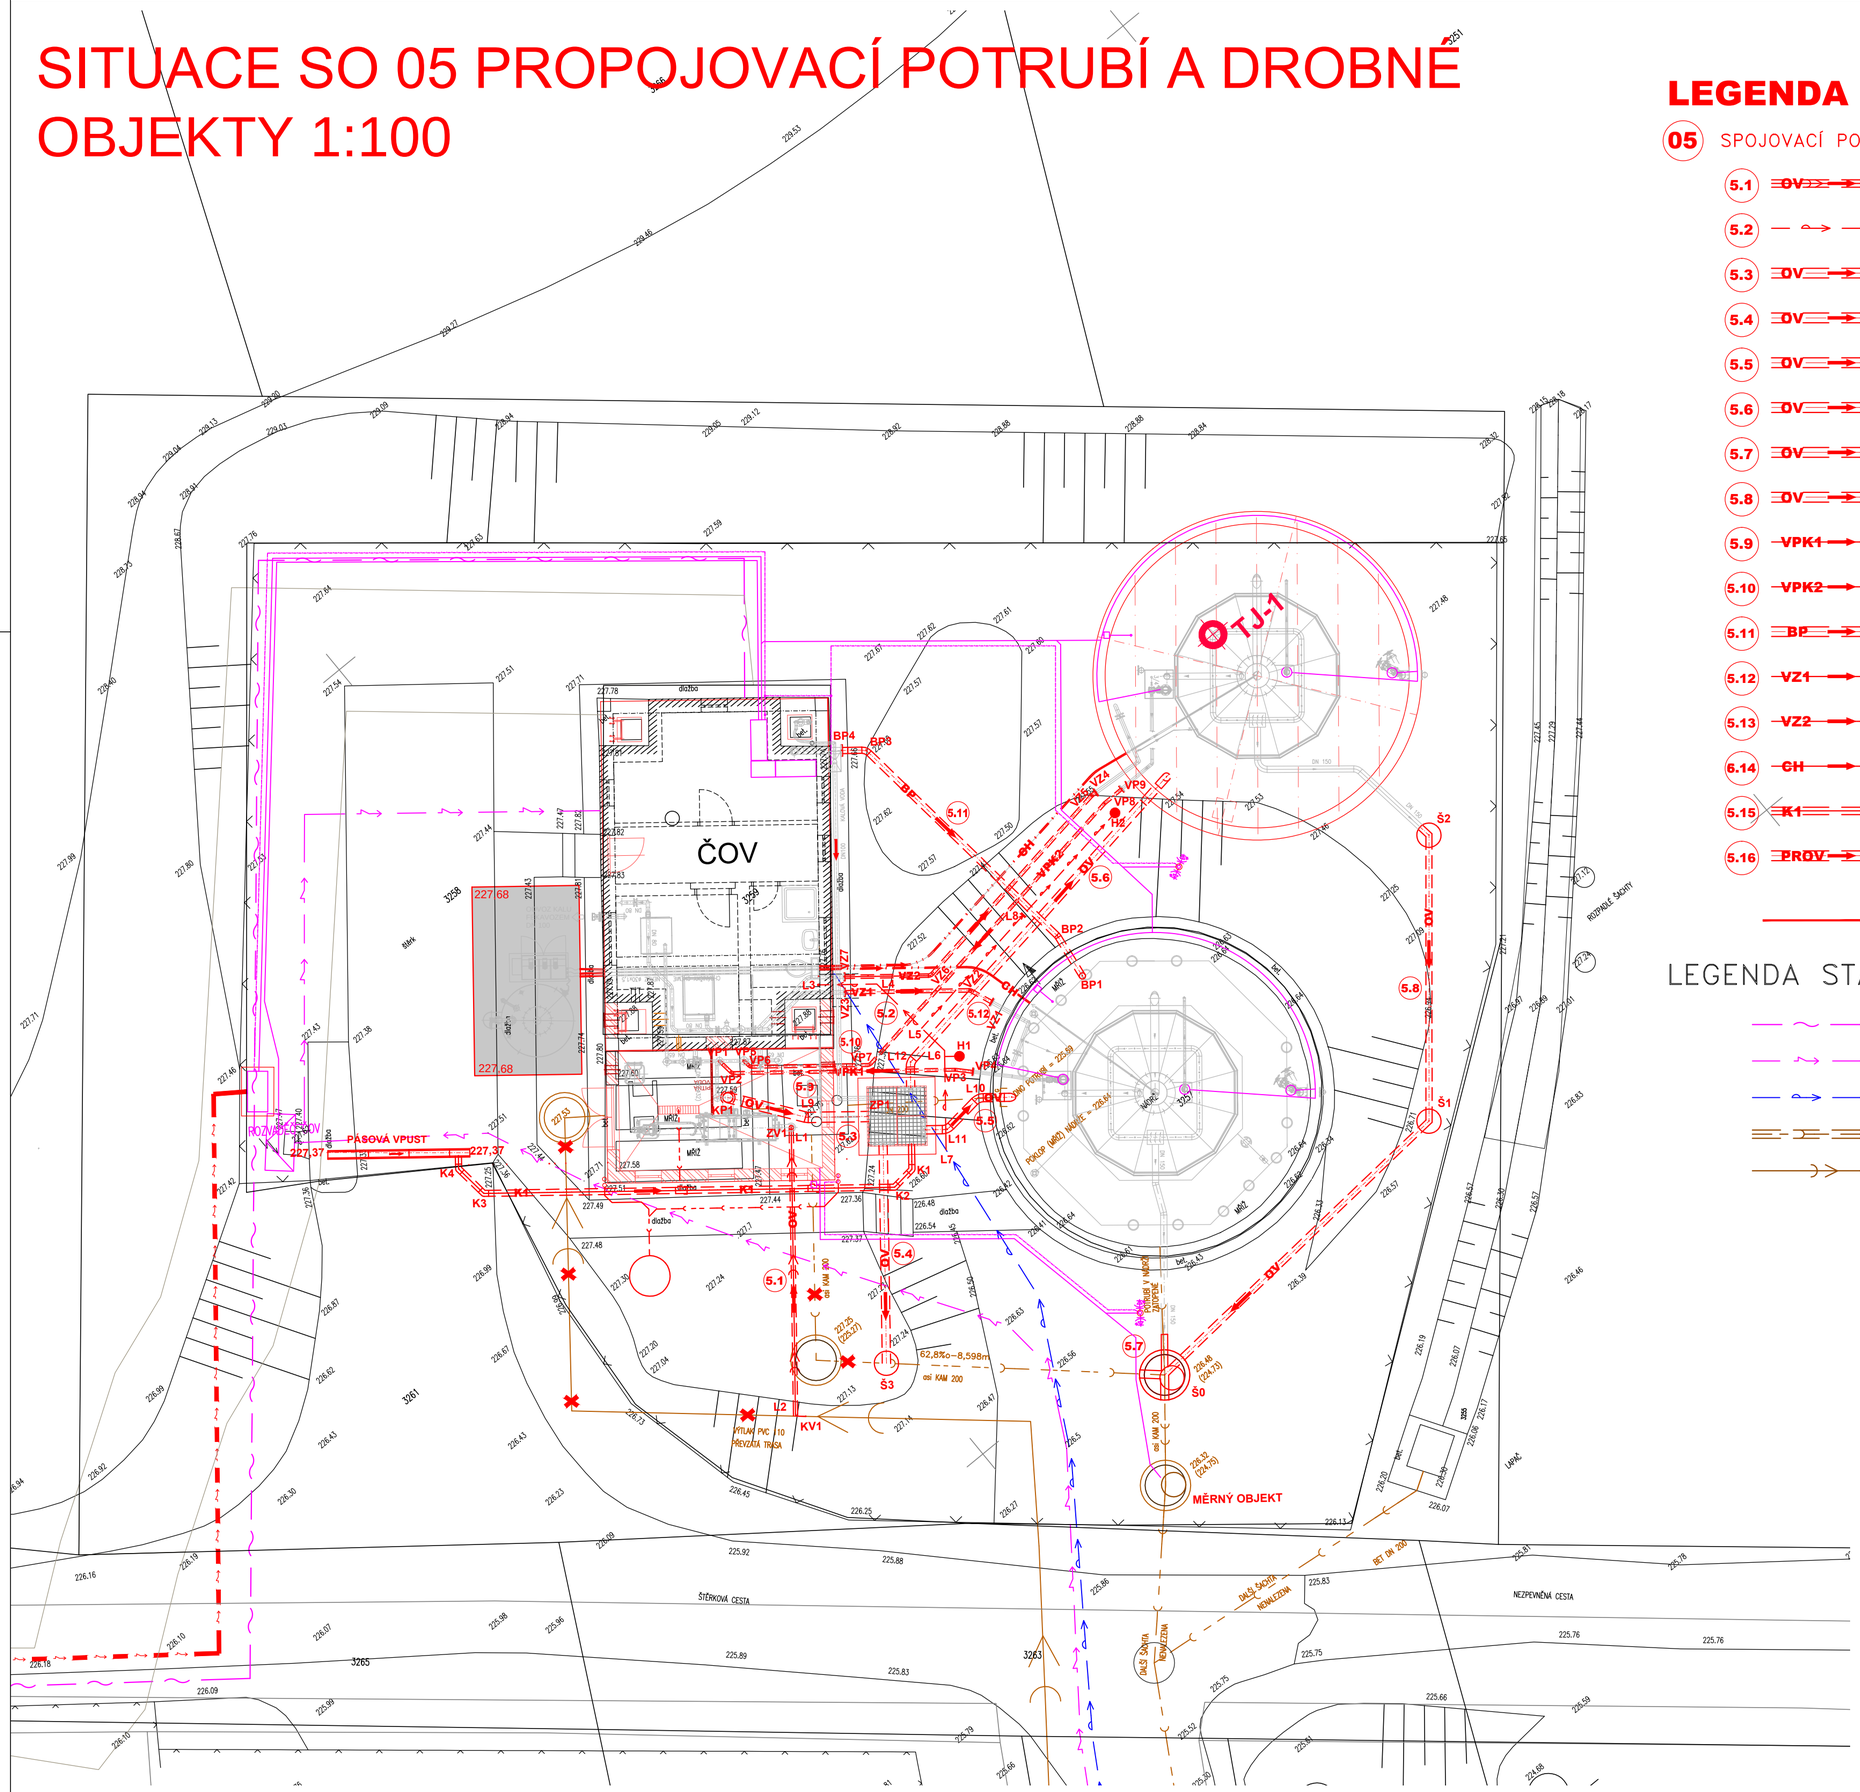

LEGENDA NOVÝCH OBJEKTŮ

05 SPOJOVACÍ POTRUBÍ A DROBNÉ OBJEKTY

- **5.1** OV — ÚPRAVA POTRUBÍ VÝTLAKU OV
  DN100 – PE – dl.5,76m + NEREZ – dl.3,17m
- **5.2** — PŘELOŽKA PŘÍPOJKY VODY+VODOVODNÍ ODBOČENÍ
  DN32 – PE – dl.14,04m
- **5.3** OV — ODTOK OV Z HP
  DN250 – NEREZ – dl.5,53m
- **5.4** OV — OBTOK BIOLOGICKÉ ČÁSTI
  DN200 – PP – dl.5,14m + ŠACHTA Š1 + NEREZ dl.0,75m
- **5.5** OV — NÁTOK NA AN1
  DN200 – NEREZ – dl.2,51m, KOLENA 3x45°
- **5.6** OV — NÁTOK NA AN2
  DN200 – NEREZ – dl.11,93m, KOLENO 45°, 90°
- **5.7** OV — ODTOK Z DN1
  DN150 – PP – dl.0,5m, ŠACHTA Š0
- **5.8** OV — ODTOK Z DN2
  DN200 – PP – dl.16,08m + ŠACHTY Š1,Š2
- **5.9** VPK1 — POTRUBÍ VRATNÉHO A PŘEBYTEČNÉHO KALU Z DN1
  DN65 – NEREZ – dl.8,08m
- **5.10** VPK2 — POTRUBÍ VRATNÉHO A PŘEBYTEČNÉHO KALU Z DN2
  DN65 – NEREZ – dl.14,12m
- **5.11** BP — POTRUBÍ BEZP. PŘEPADU Z USN
  DN150 – PP – dl.9,04m
- **5.12** VZ1 — POTRUBÍ VZDUCHU DO AN1
  DN80 – NEREZ – dl.3,72m
- **5.13** VZ2 — POTRUBÍ VZDUCHU DO AN2
  DN80 – NEREZ – dl.8,22m
- **6.14** CH — CHRÁNIČKY PRO POTRUBÍ CHEMIE
  DN25 – PVC – dl.1,0+6,0+12,0m
- **5.15** K1 — VNITŘNÍ KANALIZACE
  DN150 – PVC – dl.12,03m
- **5.16** PROV — PROVIZORIA

NOVÉ OBJEKTY ČOV

LEGENDA STÁVAJÍCÍ SÍTÍ

- SDĚLOVACÍ KABEL
- KABELOVÁ TRASA NN
- ROZVODY PITNÉ VODY
- KANALIZAČNÍ POTRUBÍ
- KANALIZAČNÍ POTRUBÍ – VÝTLAK Z ČS

DOKUMENTACE STAVEBNÍCH OBJEKTŮ ČOV
SO 05 PROPOJOVACÍ POTRUBÍ A DROBNÉ OBJEKTY

S-JTSK, B.p.v.

Rev. č.	Datum	Schválil	Stručný popis změn

KOOPERACE V PROFESI	-	tel.: -
-	-	e-mail: -
PRO DUIS s.r.o.	-	IČO: -

DUIS s.r.o.
Projektové a inženýrské služby
Srbská 1546/21, 612 00 Brno
E-mail: duis@duis.cz
www.duis.cz

Vypracoval:	Projektant:	Hl.ing.projektu:	Tech. kontrola:
Ing. Klímová	Ing. Klímová	Ing. Klímová	Ing. Vach

Objednatel: VAK Znojemsko	Investor: VAK Znojemsko

Akce:

ČOV Těšetice - intenzifikace

Příloha: SITUACE SO 05

Formát:	6 A4
Datum:	06/2023
Stupeň:	DPS
Soubor:	–
Měřítko:	1:100
Číslo zakázky: 1276	Č.přílohy: D.1-5.1