




PŪDORYS

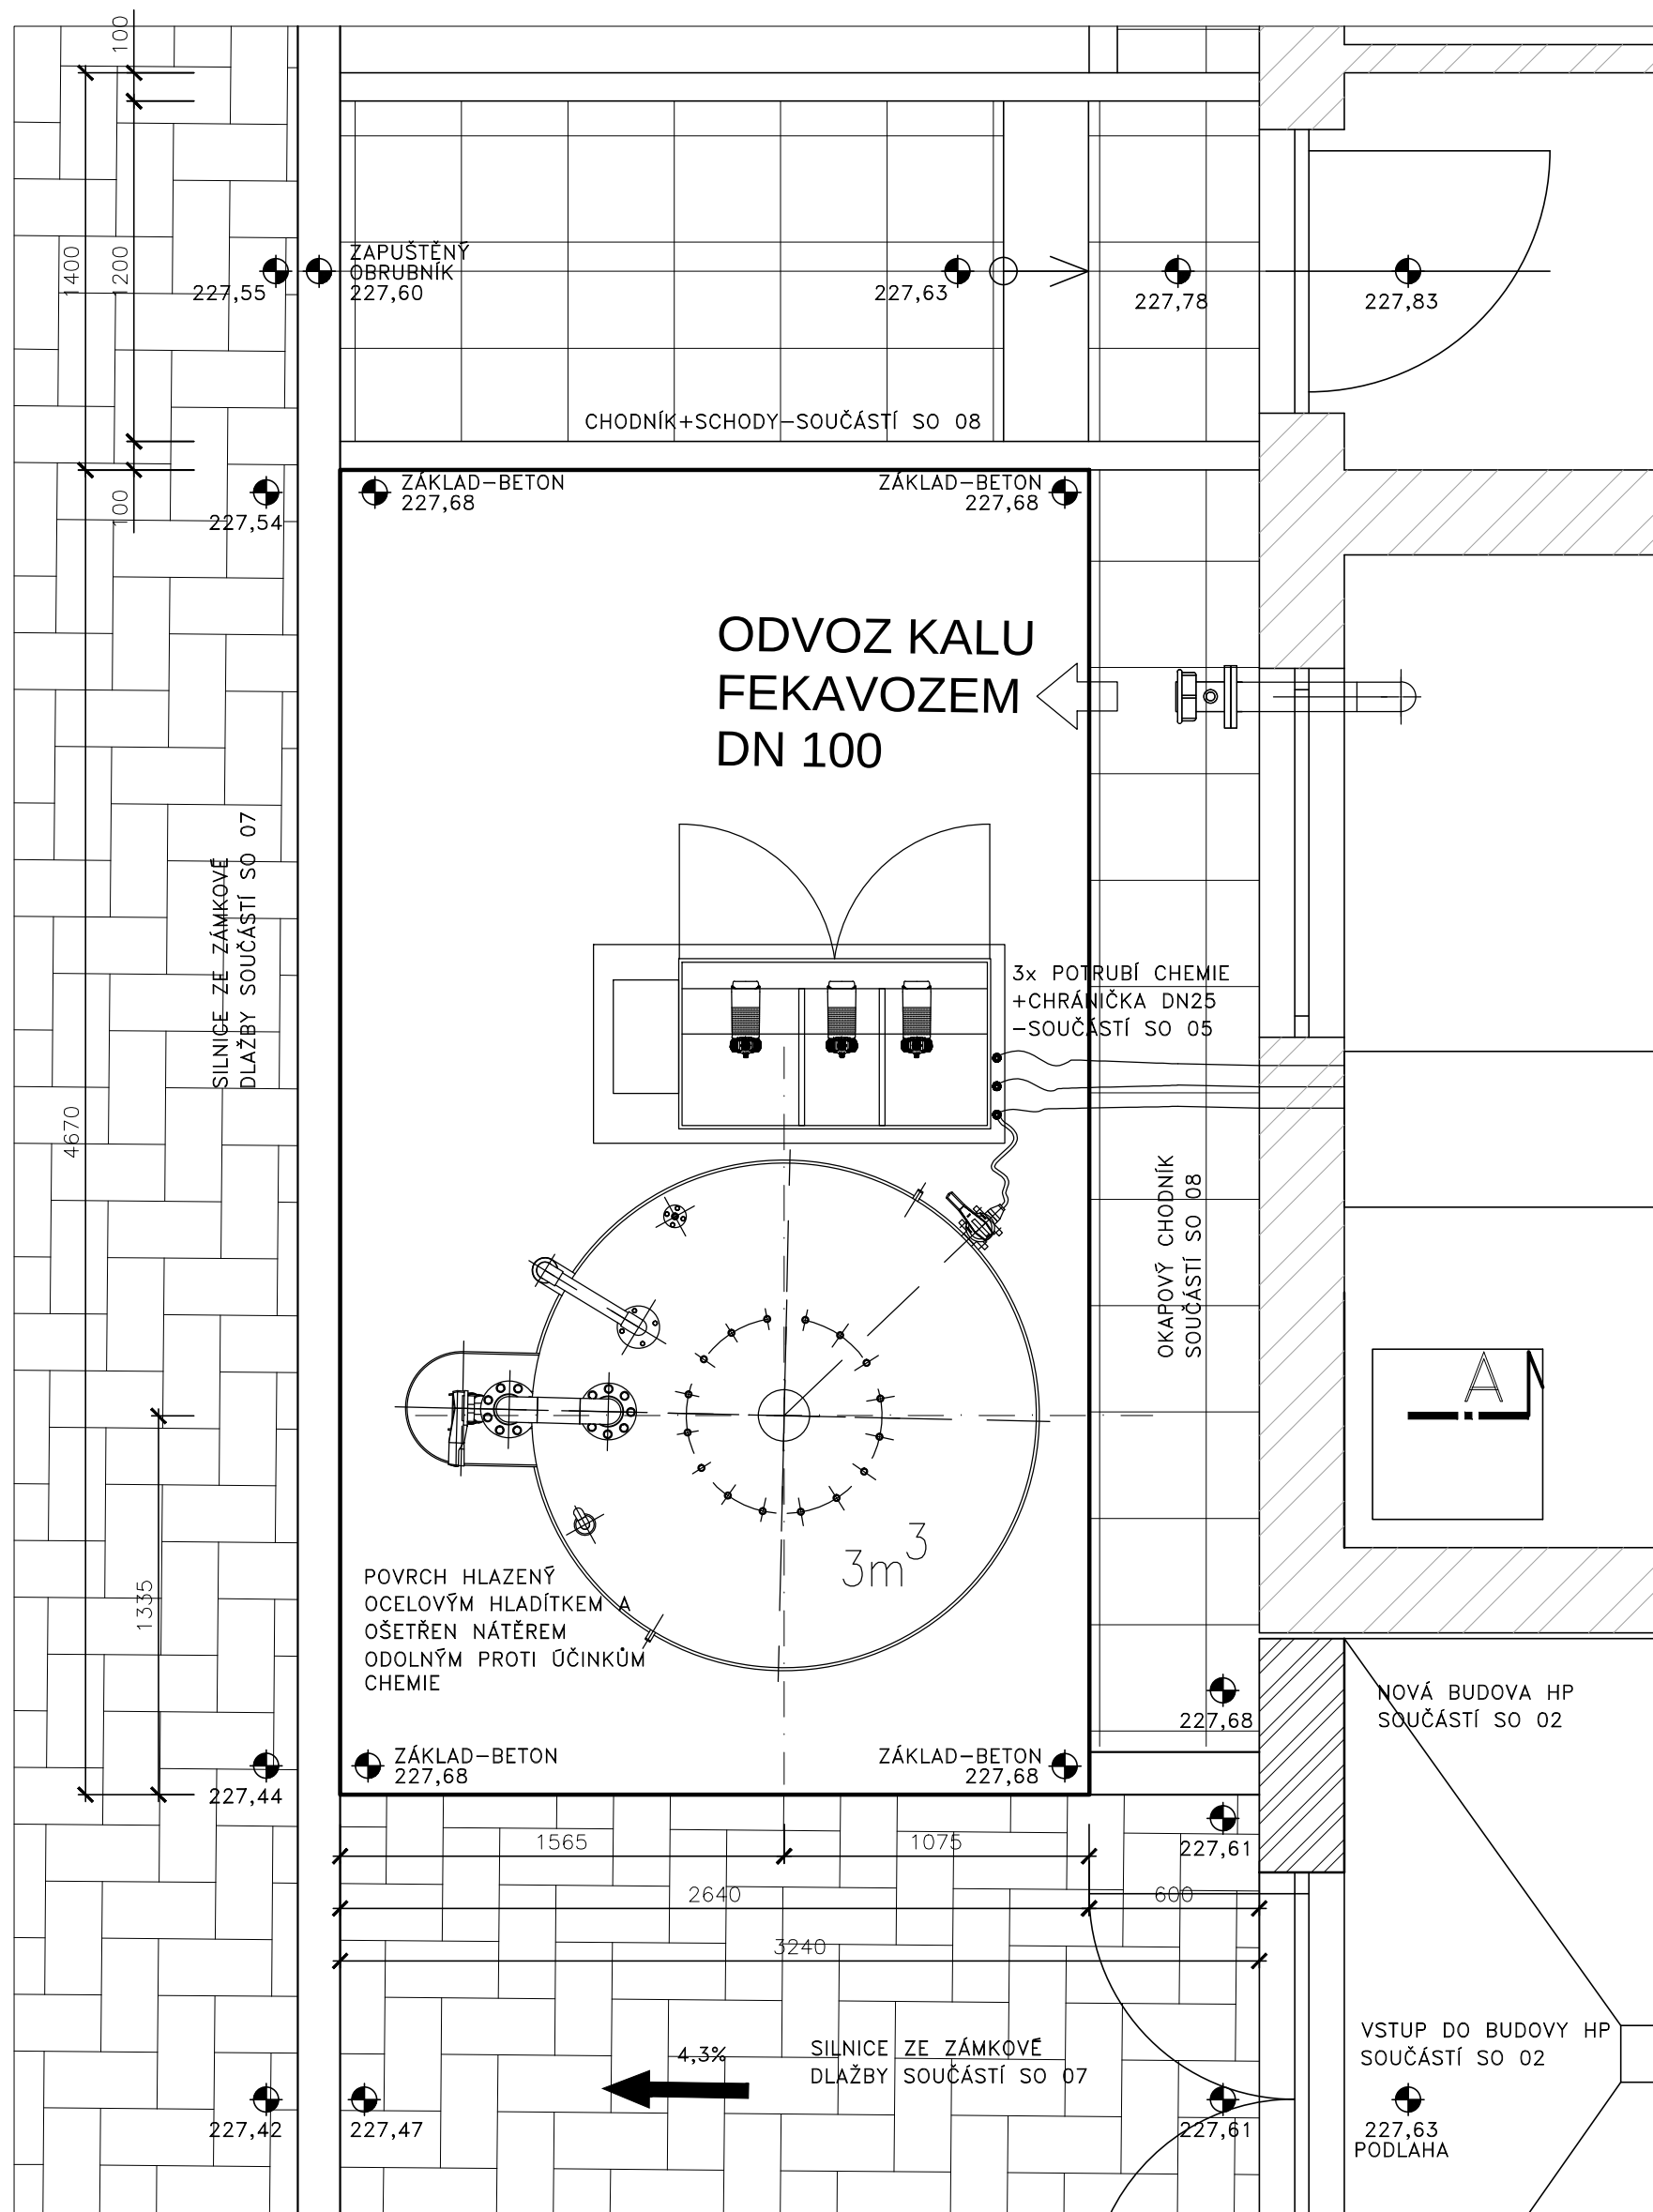

ŘEZ A-A

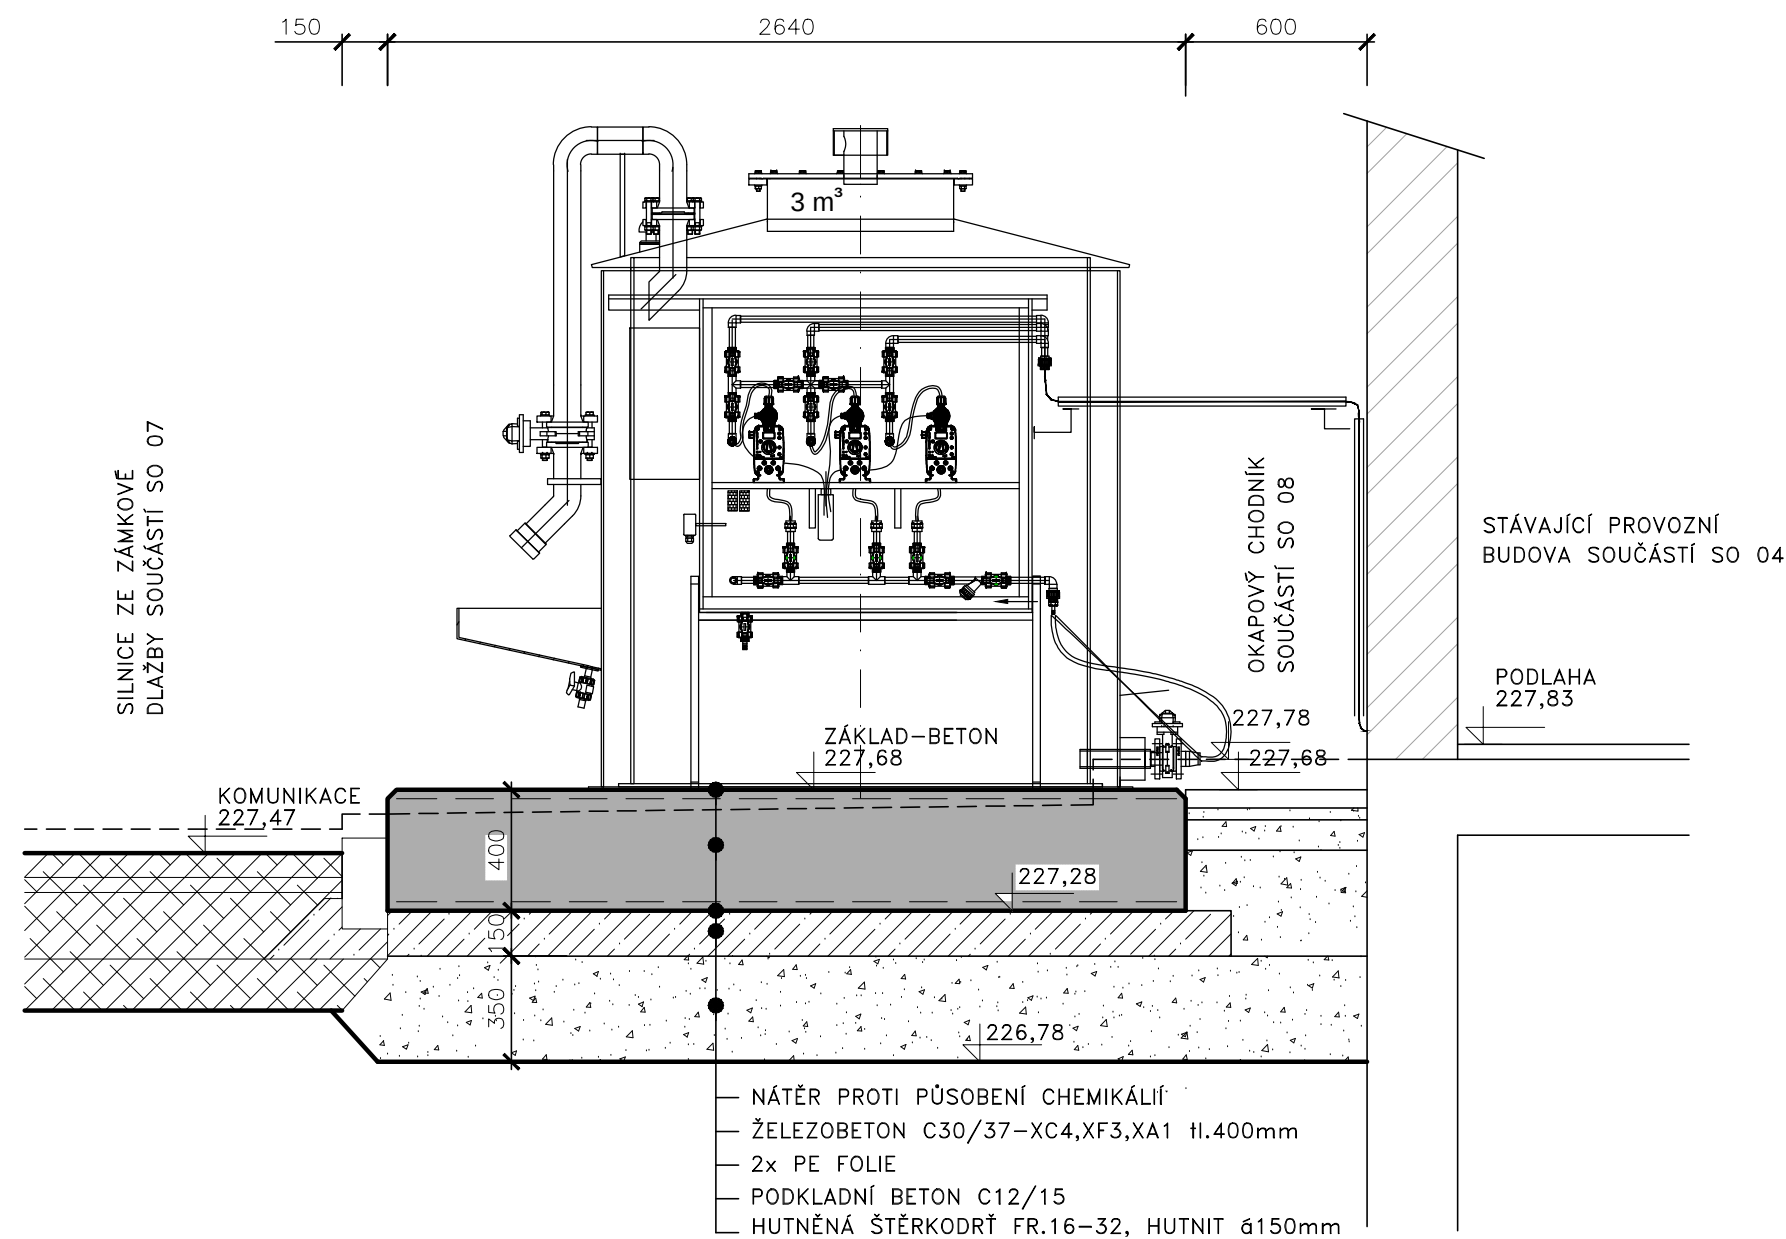

DET. "A"

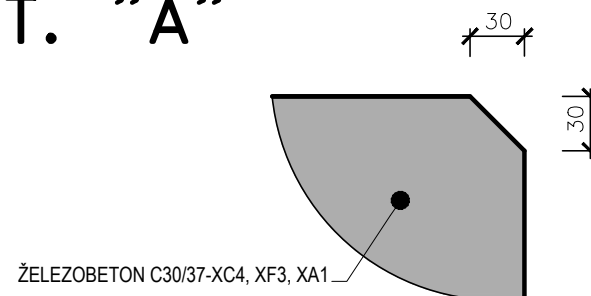

POZNÁMKA:

– SKLON POVRCHU BETONOVÉ PLOCHY MUSÍ BÝT 0°. NEROVNOST NA PLOŠE MAX. 2 MM

DOKUMENTACE STAVEBNÍCH OBJEKTŮ ČOV

SO 05 PROPOJOVACÍ POTRUBÍ A DROBNÉ OBJEKTY

Rev. č.	Datum	Schválí	Stručný popis změn

KOOPERACE V PROFESI	-	tel.: -
-	-	e-mail: -
PRO DUIS s.r.o.	-	IČO: -

				S.R.O. Projektové a inženýrské služby Brská 1546/21, 612 00 Brno E-mail: duis@duis.cz www.duis.cz	
Vypracoval: Ing. Klímová	Projektant: Ing. Klímová	HLing.projektu: Ing. Klímová	Tech. kontrola: Ing. Vach		
Objednatel: VAK Znojensko		Investor: VAK Znojensko		Formát:	6 A4
Akce: ČOV Těšetice - intenzifikace				Datum:	06/2023
				Stupeň:	DPS
				Soubor:	–
				Měřítko:	1:25
Příloha: PLOCHA PRO CHEMII - PŮDORYS, ŘEZY				Číslo zakázky: 1276	Č.přílohy: D1-5.7