



Rev. č.	Datum	Schválil
Stručný popis změn		

KOOPERACE V PROFESI	-	tel.: -
-	-	e-mail: -
PRO DUIS s.r.o.	-	IČO: -

DUIS- DUIS S.R.O. Projektové a inženýrské služby Srbská 1546/21, 612 00 Brno E-mail: duis@duis.cz www.duis.cz		Formát: A4 Datum: 10/2023 Stupeň: DPS Soubor: - Měřítko: NENÍ	
Vypracovali: Ing. Pláněk Projektant: Ing. Pláněk HL-ing.projektu: Ing. Klímek Tech. kontrola: Ing. Filip Oldřich Objednatel: VAK Znojensko Investor: VAK Znojensko		Akce: ČOV Těšetice - intenzifikace PS 01 - ČERPAČÍ STANICE	
Příloha: OBVODOVÉ SCHÉMA RM1		Číslo zakázky: 1276	Č.přílohy: D.2-2.12


	1	2	3	4	5	6	7	8	9	10	
A	OBSAH: 01 TITULNÍ LIST 02 OBSAH 03 TYP ROZVADĚČE, ČELNÍ POHLED, ROZMĚRY, POPIS, OCHRANA PŘED ÚRAZEM EL.PROUDEM 04 PŘÍPOJKA NN, PŘÍVOD, OSVĚTLENÍ ROZVADĚČE, TEMPERACE ROZVADĚČE, KONTROLA SÍŤ.NAP., 05 PROUDOVÝ CHRÁNIČ, ZÁSUVKA 230V, VENTILACE ROZVADĚČE, REZERVA 06 PROUDOVÝ CHRÁNIČ PRO M1, PROUDOVÝ CHRÁNIČ PRO M2 07 ZAPOJENÍ ČERPADLA M1 08 ZAPOJENÍ ČERPADLA M2 09 MĚŘENÍ HLADINY, PLOVÁKY V JÍMCE, ZABEZPEČENÍ OBJEKTU 10 UPS, ZDROJOVÁ SOUSTAVA 11 ŘÍDÍCÍ JEDNOTKA PLC, OPERÁTORSKÝ PANEL, PRŮMYSLOVÝ LTE ROUTER	
B	
C	
D	
E	
F	
G	<table><tr><td colspan="2">DATUM : 10/2023</td><td colspan="2">AKCE :</td><td colspan="2">PŘÍLOHA:</td><td colspan="2">POLE : -</td><td colspan="2" rowspan="4"> DUIS S.R.O. Projektové a inženýrské služby Srbská 1546/21, 612 00 Brno E-mail: duis@duis.cz www.duis.cz </td></tr><tr><td colspan="2">REVIZE : R00</td><td colspan="2">ČOV Těšetice – intenzifikace</td><td colspan="2">ROZVADĚČ RM1</td><td colspan="2">MĚŘÍTKO : ---</td></tr><tr><td colspan="2">PROJEKTANT : Ing. JIŘÍ PLÁNEK</td><td colspan="2">PS : PS01 - ČERPAČÍ STANICE</td><td colspan="2">ZAK.ČÍSLO : 1276</td><td colspan="2">ČÍSLO PŘÍLOHY : </td></tr><tr><td colspan="2">HIP : Ing. RADKA KLÍMOVÁ</td><td colspan="2">INVESTOR : VAK Znojensko</td><td colspan="2">STUPEŇ : DPS</td><td colspan="2">ČÍSLO VÝKR.: 02</td></tr><tr><td colspan="2">1</td><td colspan="2">2</td><td colspan="2">3</td><td colspan="2">4</td><td colspan="2">5</td><td colspan="2">6</td><td colspan="2">7</td><td colspan="2">8</td><td colspan="2">9</td><td colspan="2">10</td></tr></table>										DATUM : 10/2023		AKCE :		PŘÍLOHA:		POLE : -		DUIS S.R.O. Projektové a inženýrské služby Srbská 1546/21, 612 00 Brno E-mail: duis@duis.cz www.duis.cz		REVIZE : R00		ČOV Těšetice – intenzifikace		ROZVADĚČ RM1		MĚŘÍTKO : ---		PROJEKTANT : Ing. JIŘÍ PLÁNEK		PS : PS01 - ČERPAČÍ STANICE		ZAK.ČÍSLO : 1276		ČÍSLO PŘÍLOHY :		HIP : Ing. RADKA KLÍMOVÁ		INVESTOR : VAK Znojensko		STUPEŇ : DPS		ČÍSLO VÝKR.: 02		1		2		3		4		5		6		7		8		9		10	
DATUM : 10/2023		AKCE :		PŘÍLOHA:		POLE : -		DUIS S.R.O. Projektové a inženýrské služby Srbská 1546/21, 612 00 Brno E-mail: duis@duis.cz www.duis.cz	
REVIZE : R00		ČOV Těšetice – intenzifikace		ROZVADĚČ RM1		MĚŘÍTKO : ---	
PROJEKTANT : Ing. JIŘÍ PLÁNEK		PS : PS01 - ČERPAČÍ STANICE		ZAK.ČÍSLO : 1276		ČÍSLO PŘÍLOHY :	
HIP : Ing. RADKA KLÍMOVÁ		INVESTOR : VAK Znojensko		STUPEŇ : DPS		ČÍSLO VÝKR.: 02	
1		2		3		4		5		6		7		8		9		10	

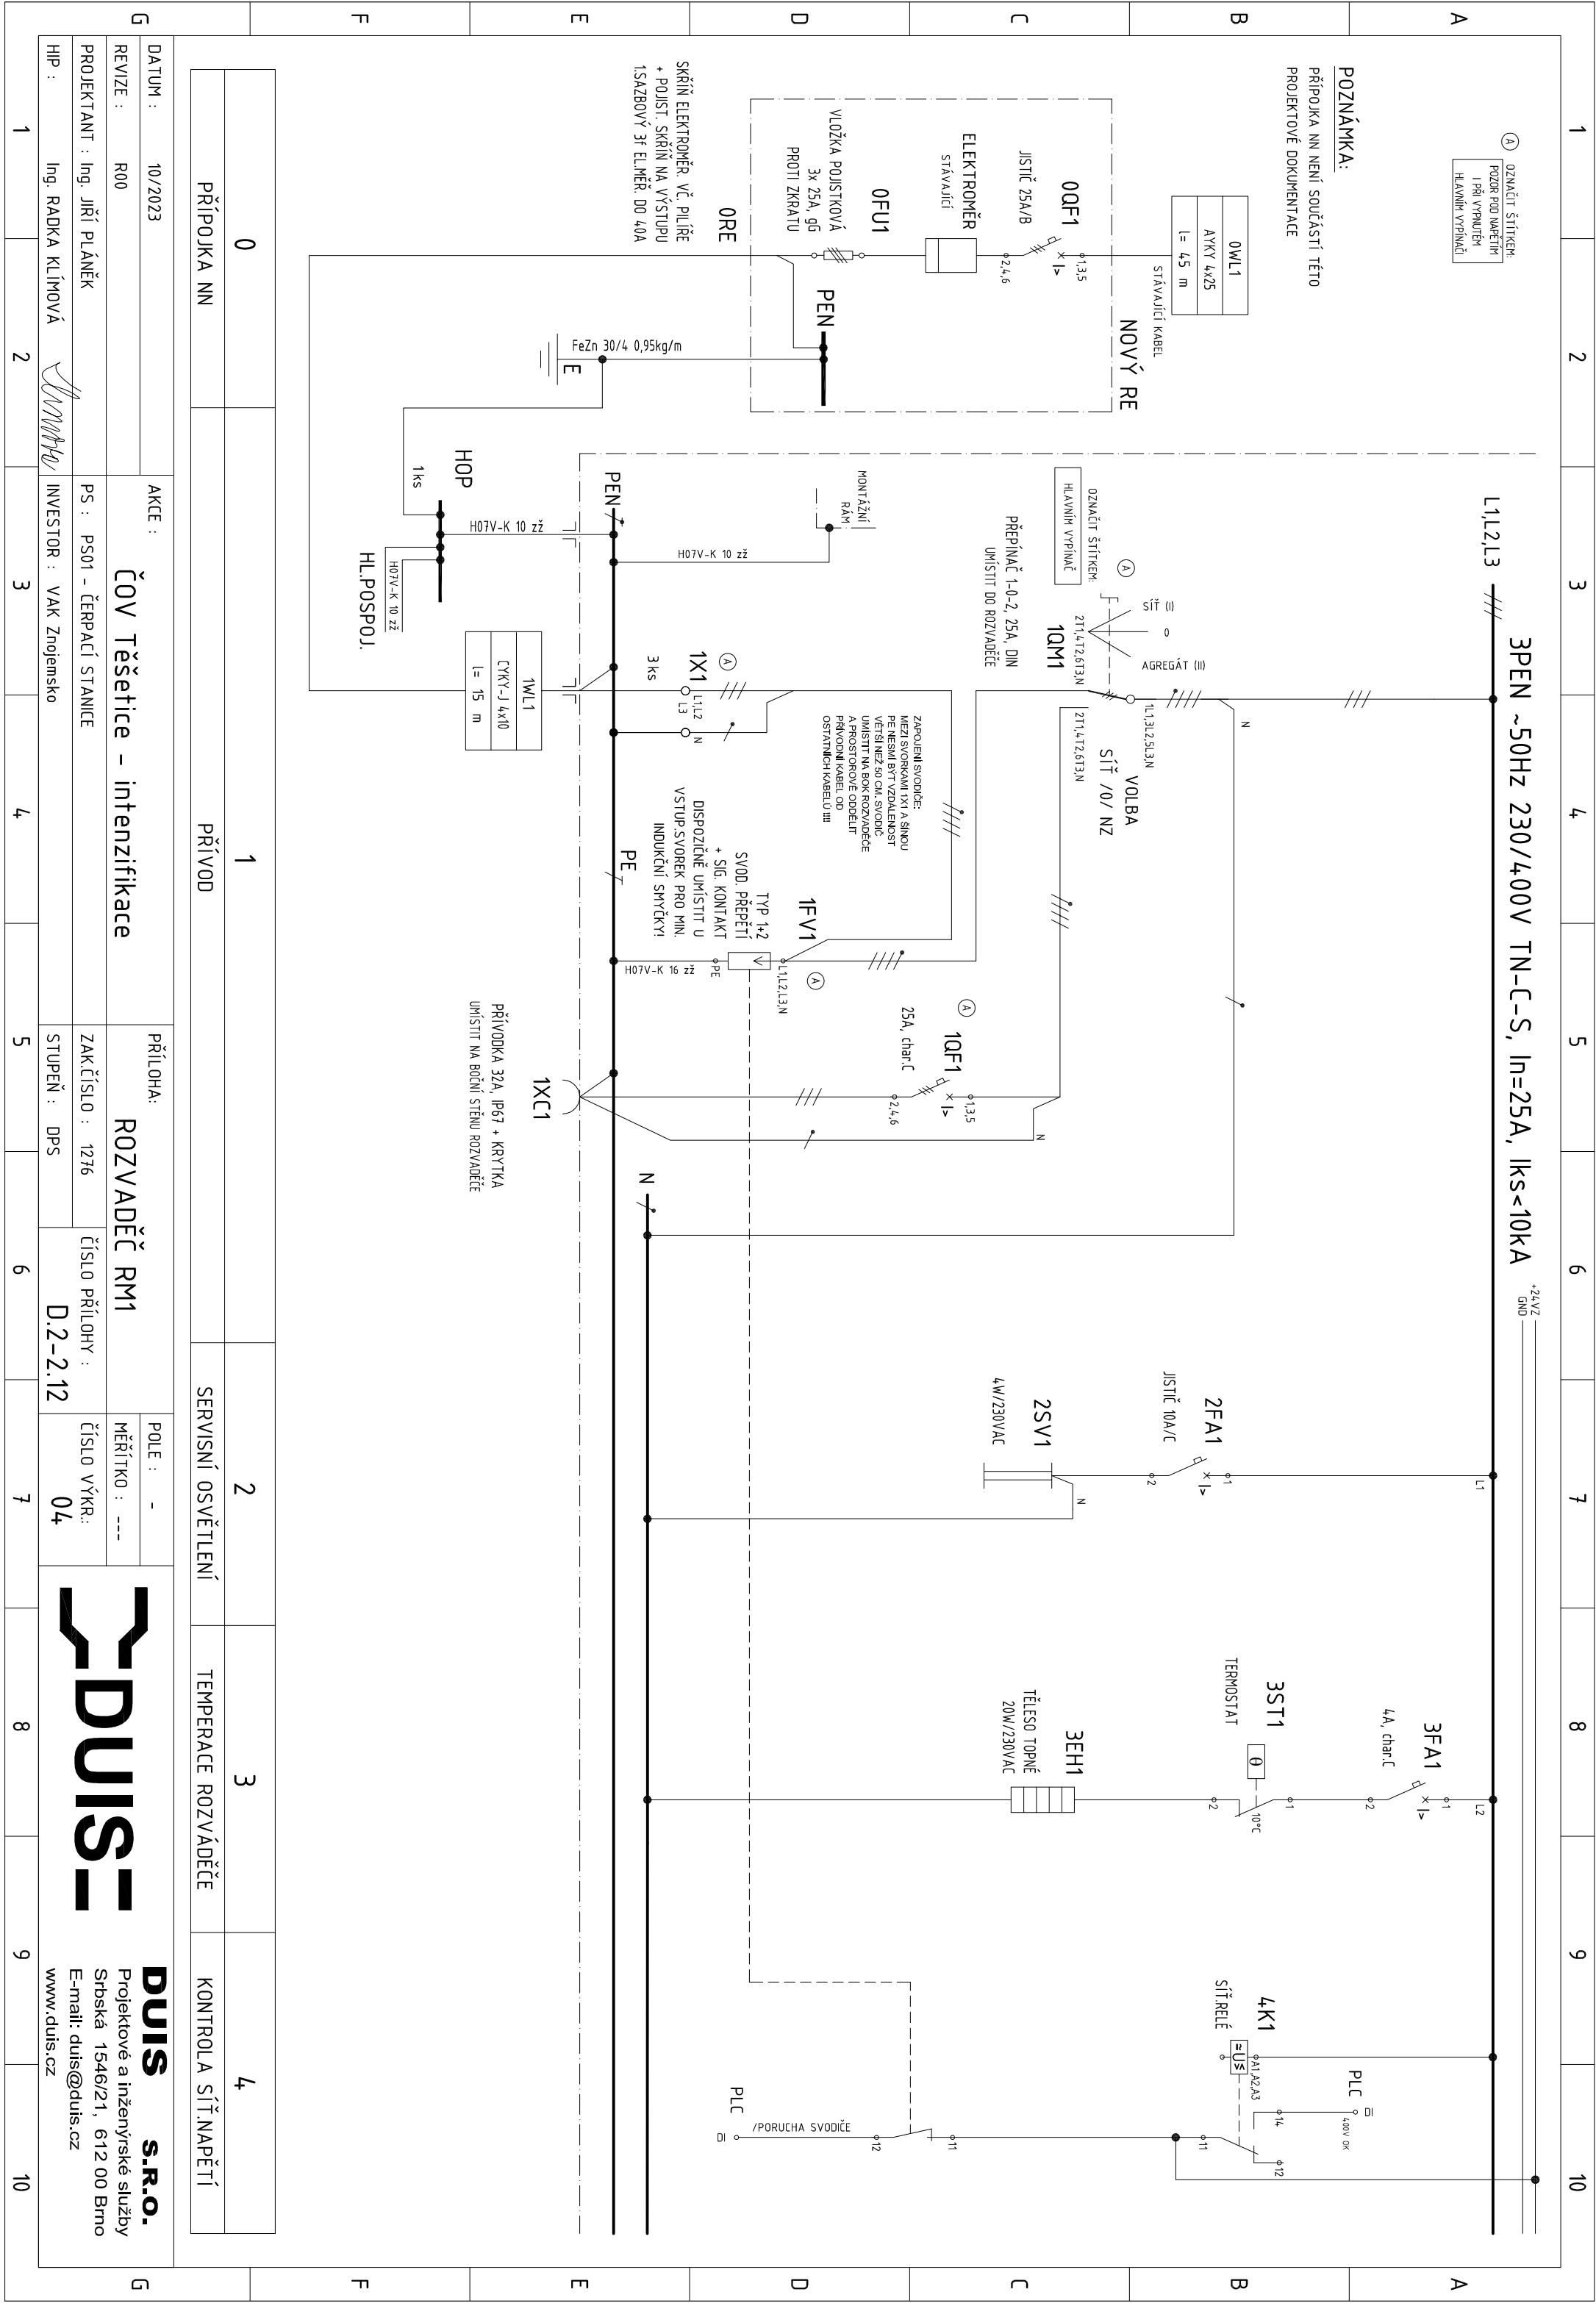


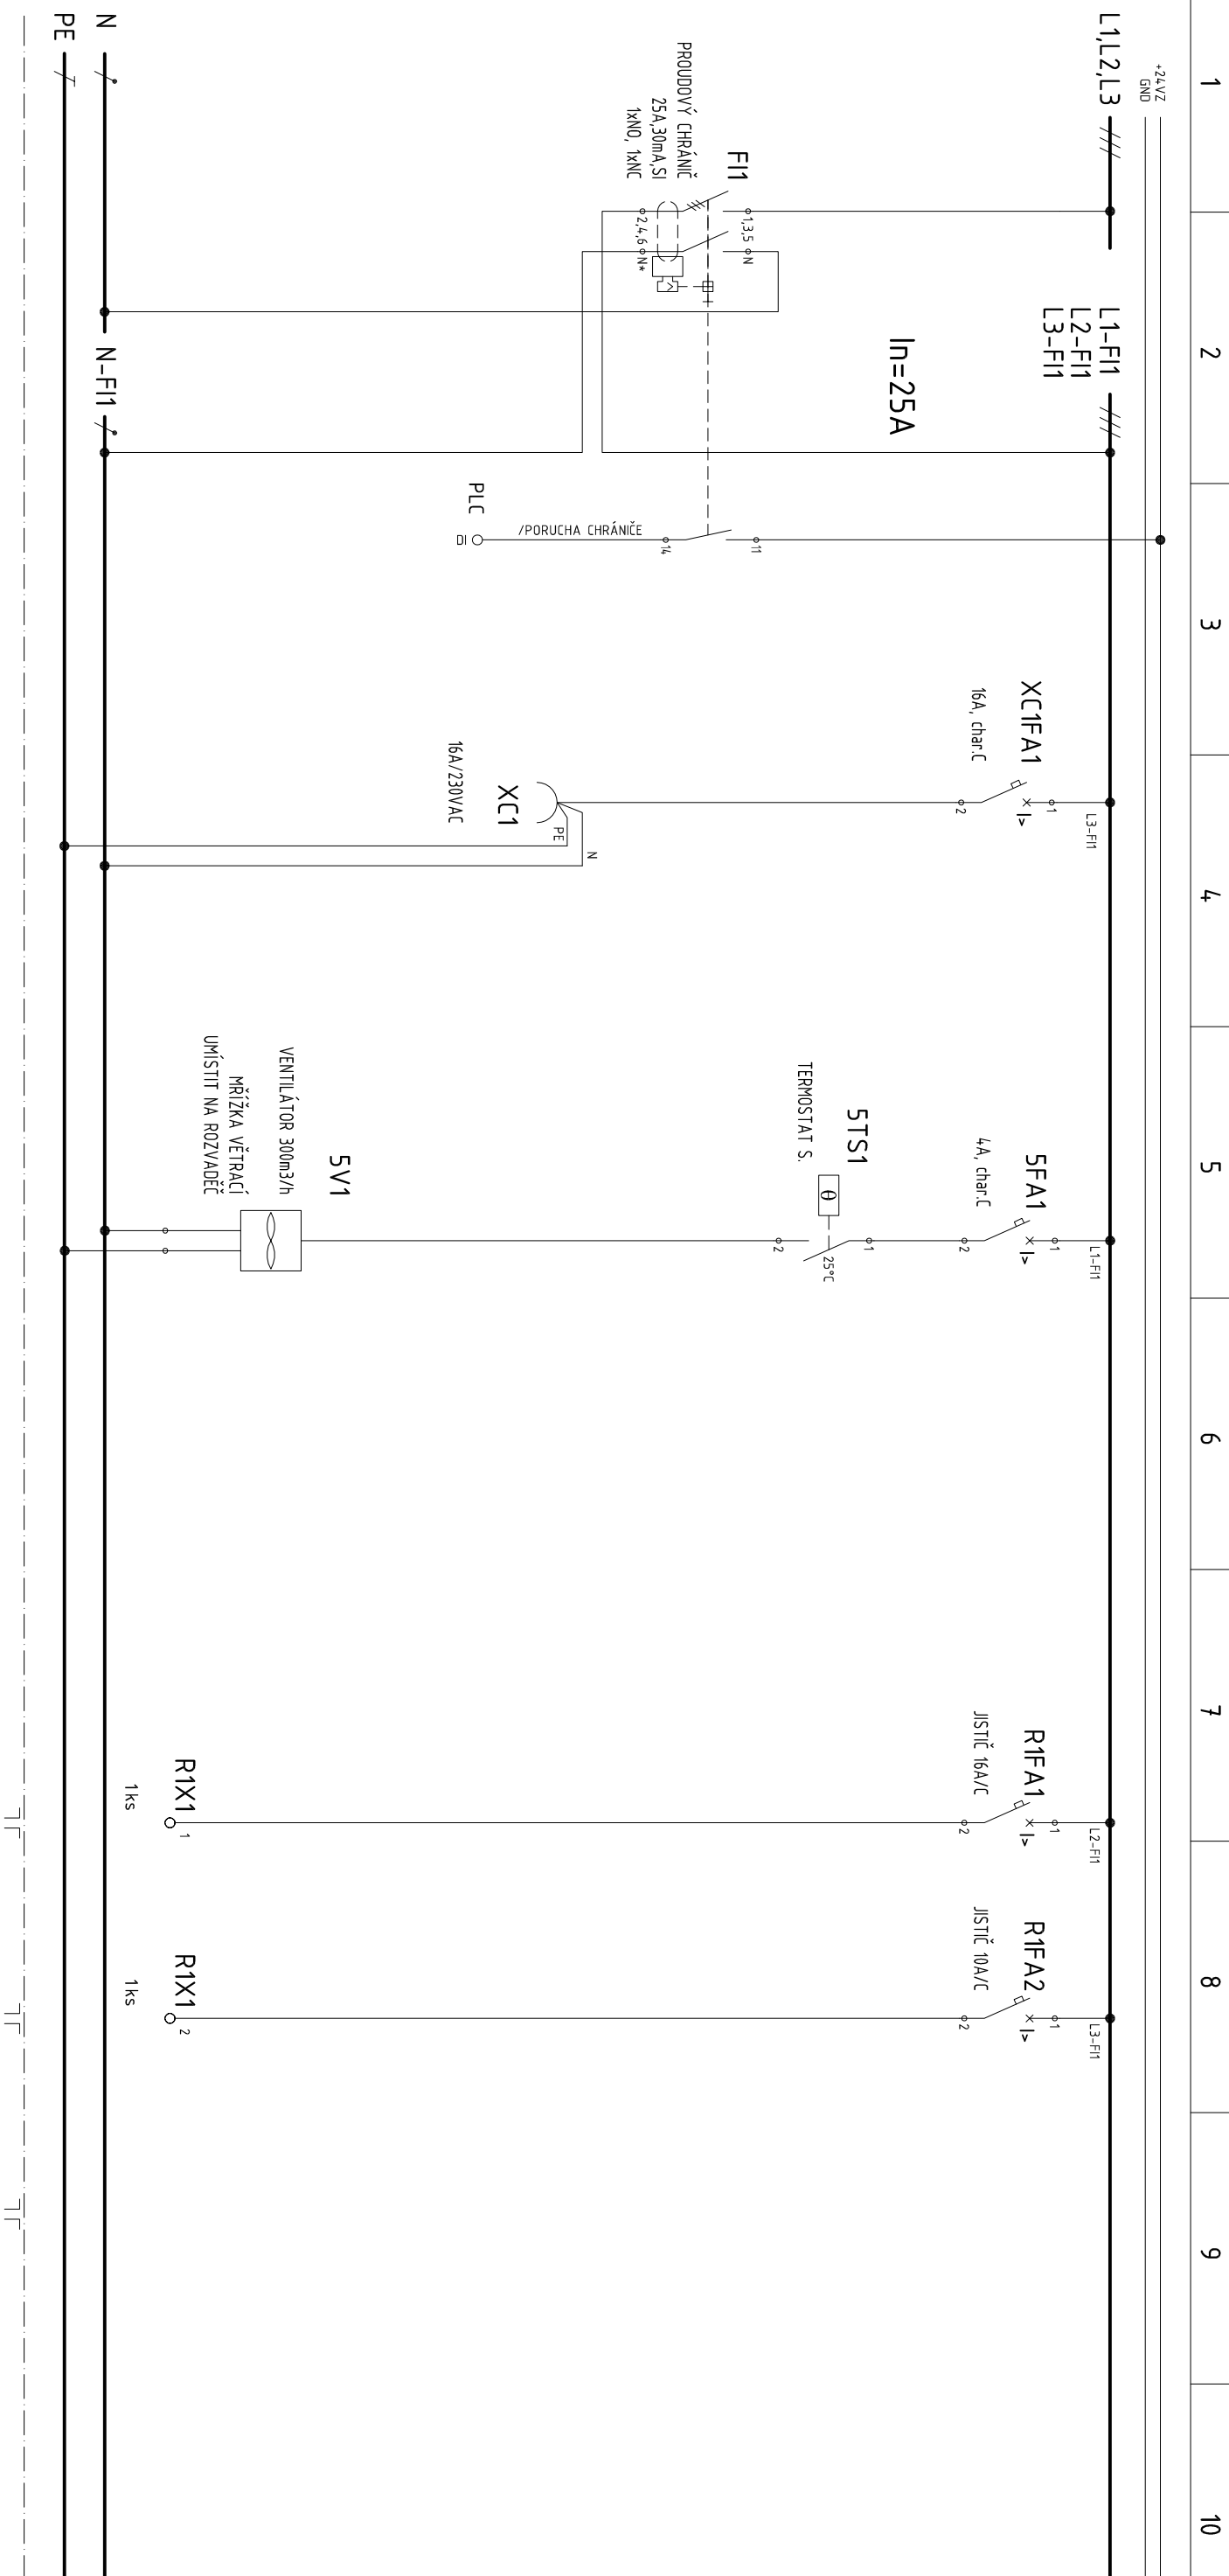


PO UKONČENÍ VÝROBY ROZVADĚČE
REZERVNÍ PRŮCHODKY ZASLEPIT!

F11	XC1	5	R1
PROUDOVÝ CHRÁNIČ	ZÁSUVKA 230VAC	VENTILACE ROZVÁDĚČE	REZERVA

 DATUM :	10/2023	AKCE :	ČOV Těšetice – intenzifikace		PŘÍLOHA:	ROZVADĚČ RM1		POLE :	-	MĚŘÍTKO :	---
REVIZE :	R00	PS :	PS01 – ČERPAČÍ STANICE	ZAKČÍSLO :	1276	ČÍSLO PŘÍLOHY :	ČÍSLO VÝKRA:	05	 DUIS S.R.O. Projektové a inženýrské služby Srbská 1546/21, 612 00 Brno E-mail: duis@duis.cz www.duis.cz		
PROJEKTANT :	Ing. JIŘÍ PLÁNĚK	INVESTOR :	VAK Znojemsko	STUPEŇ :	DPS	D.2-2.12					
HIP :	Ing. RADKA KLÍMOVÁ										

DUIS S.R.O.
Projektové a inženýrské služby
Srbská 1546/21, 612 00 Brno
E-mail: duis@duis.cz
www.duis.cz

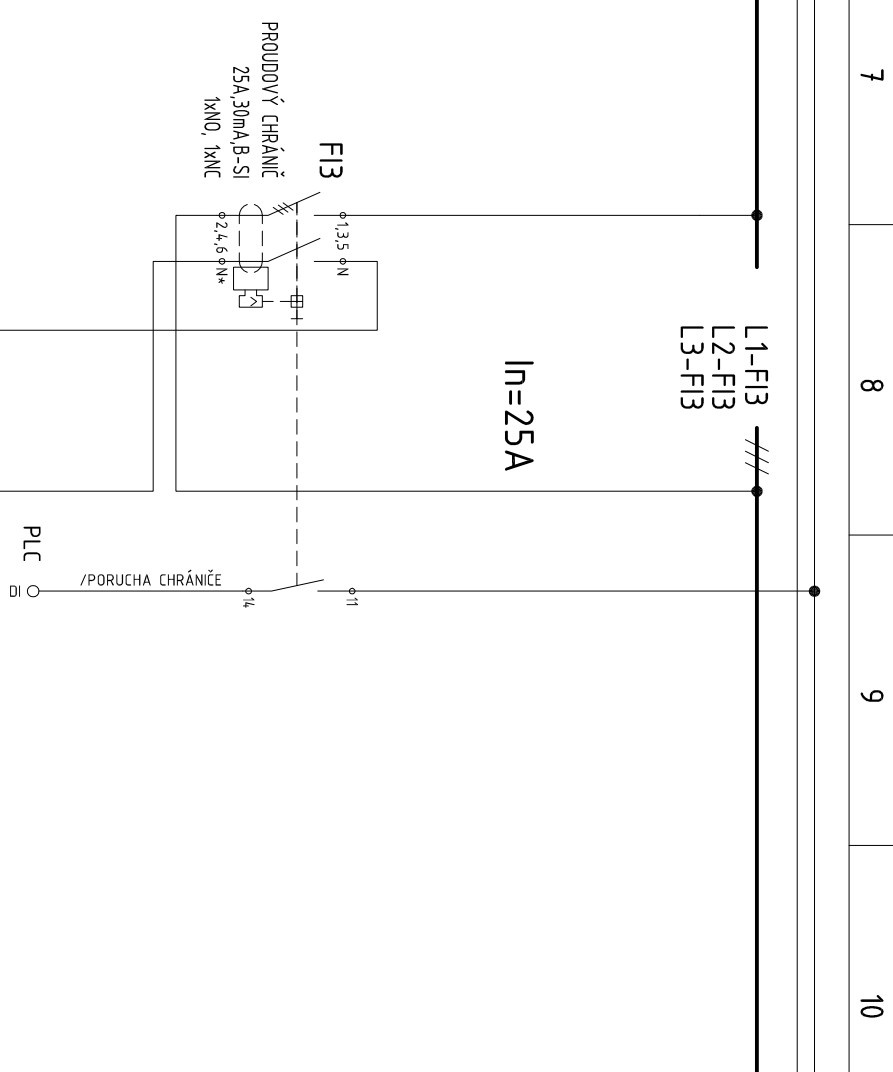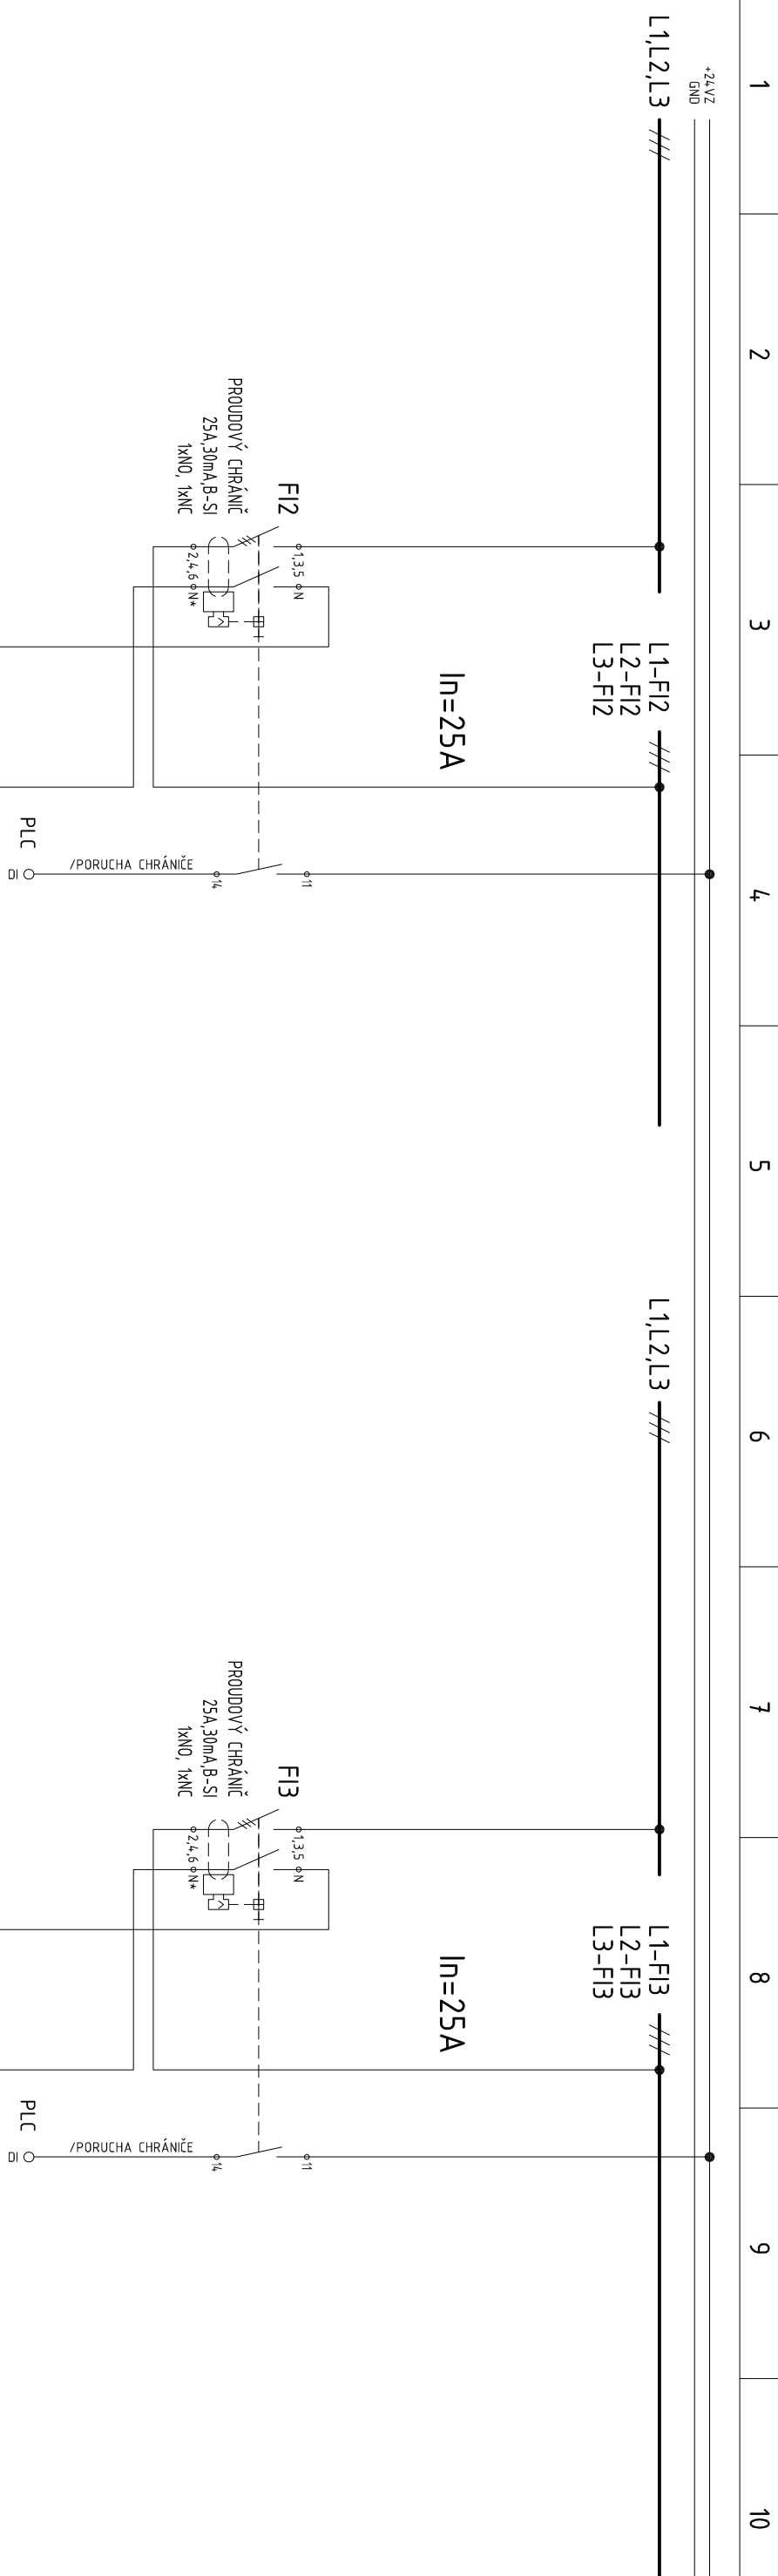



F12


CHRÁNIČ PRO ČERPADLO M1





F13


G		G	
DATUM : 10/2023		AKCE :	
REVIZE : R00		ČOV Těšetice - intenzifikace	
PROJEKTANT : Ing. JIŘÍ PLÁNĚK		PS : PS01 - ČERPACÍ STANICE	
HIP : Ing. RADKA KLÍMOVÁ		INVESTOR : VAK Znojemsko	
1		2	
3		4	
5		6	
7		8	
9		10	
PŘÍLOHA: ROZVADĚČ RM1		POLE : -	
ZAK.ČÍSLO : 1276		MĚŘÍTKO : ---	
STUPEŇ : DPS		ČÍSLO PŘÍLOHY : D.2-2.12	
ČÍSLO VÝKR.: 06		DUIS s.r.o.	
DUIS		Projektové a inženýrské služby	
DUIS		Srbská 1546/21, 612 00 Brno	
DUIS		E-mail: duis@duis.cz	
DUIS		www.duis.cz	

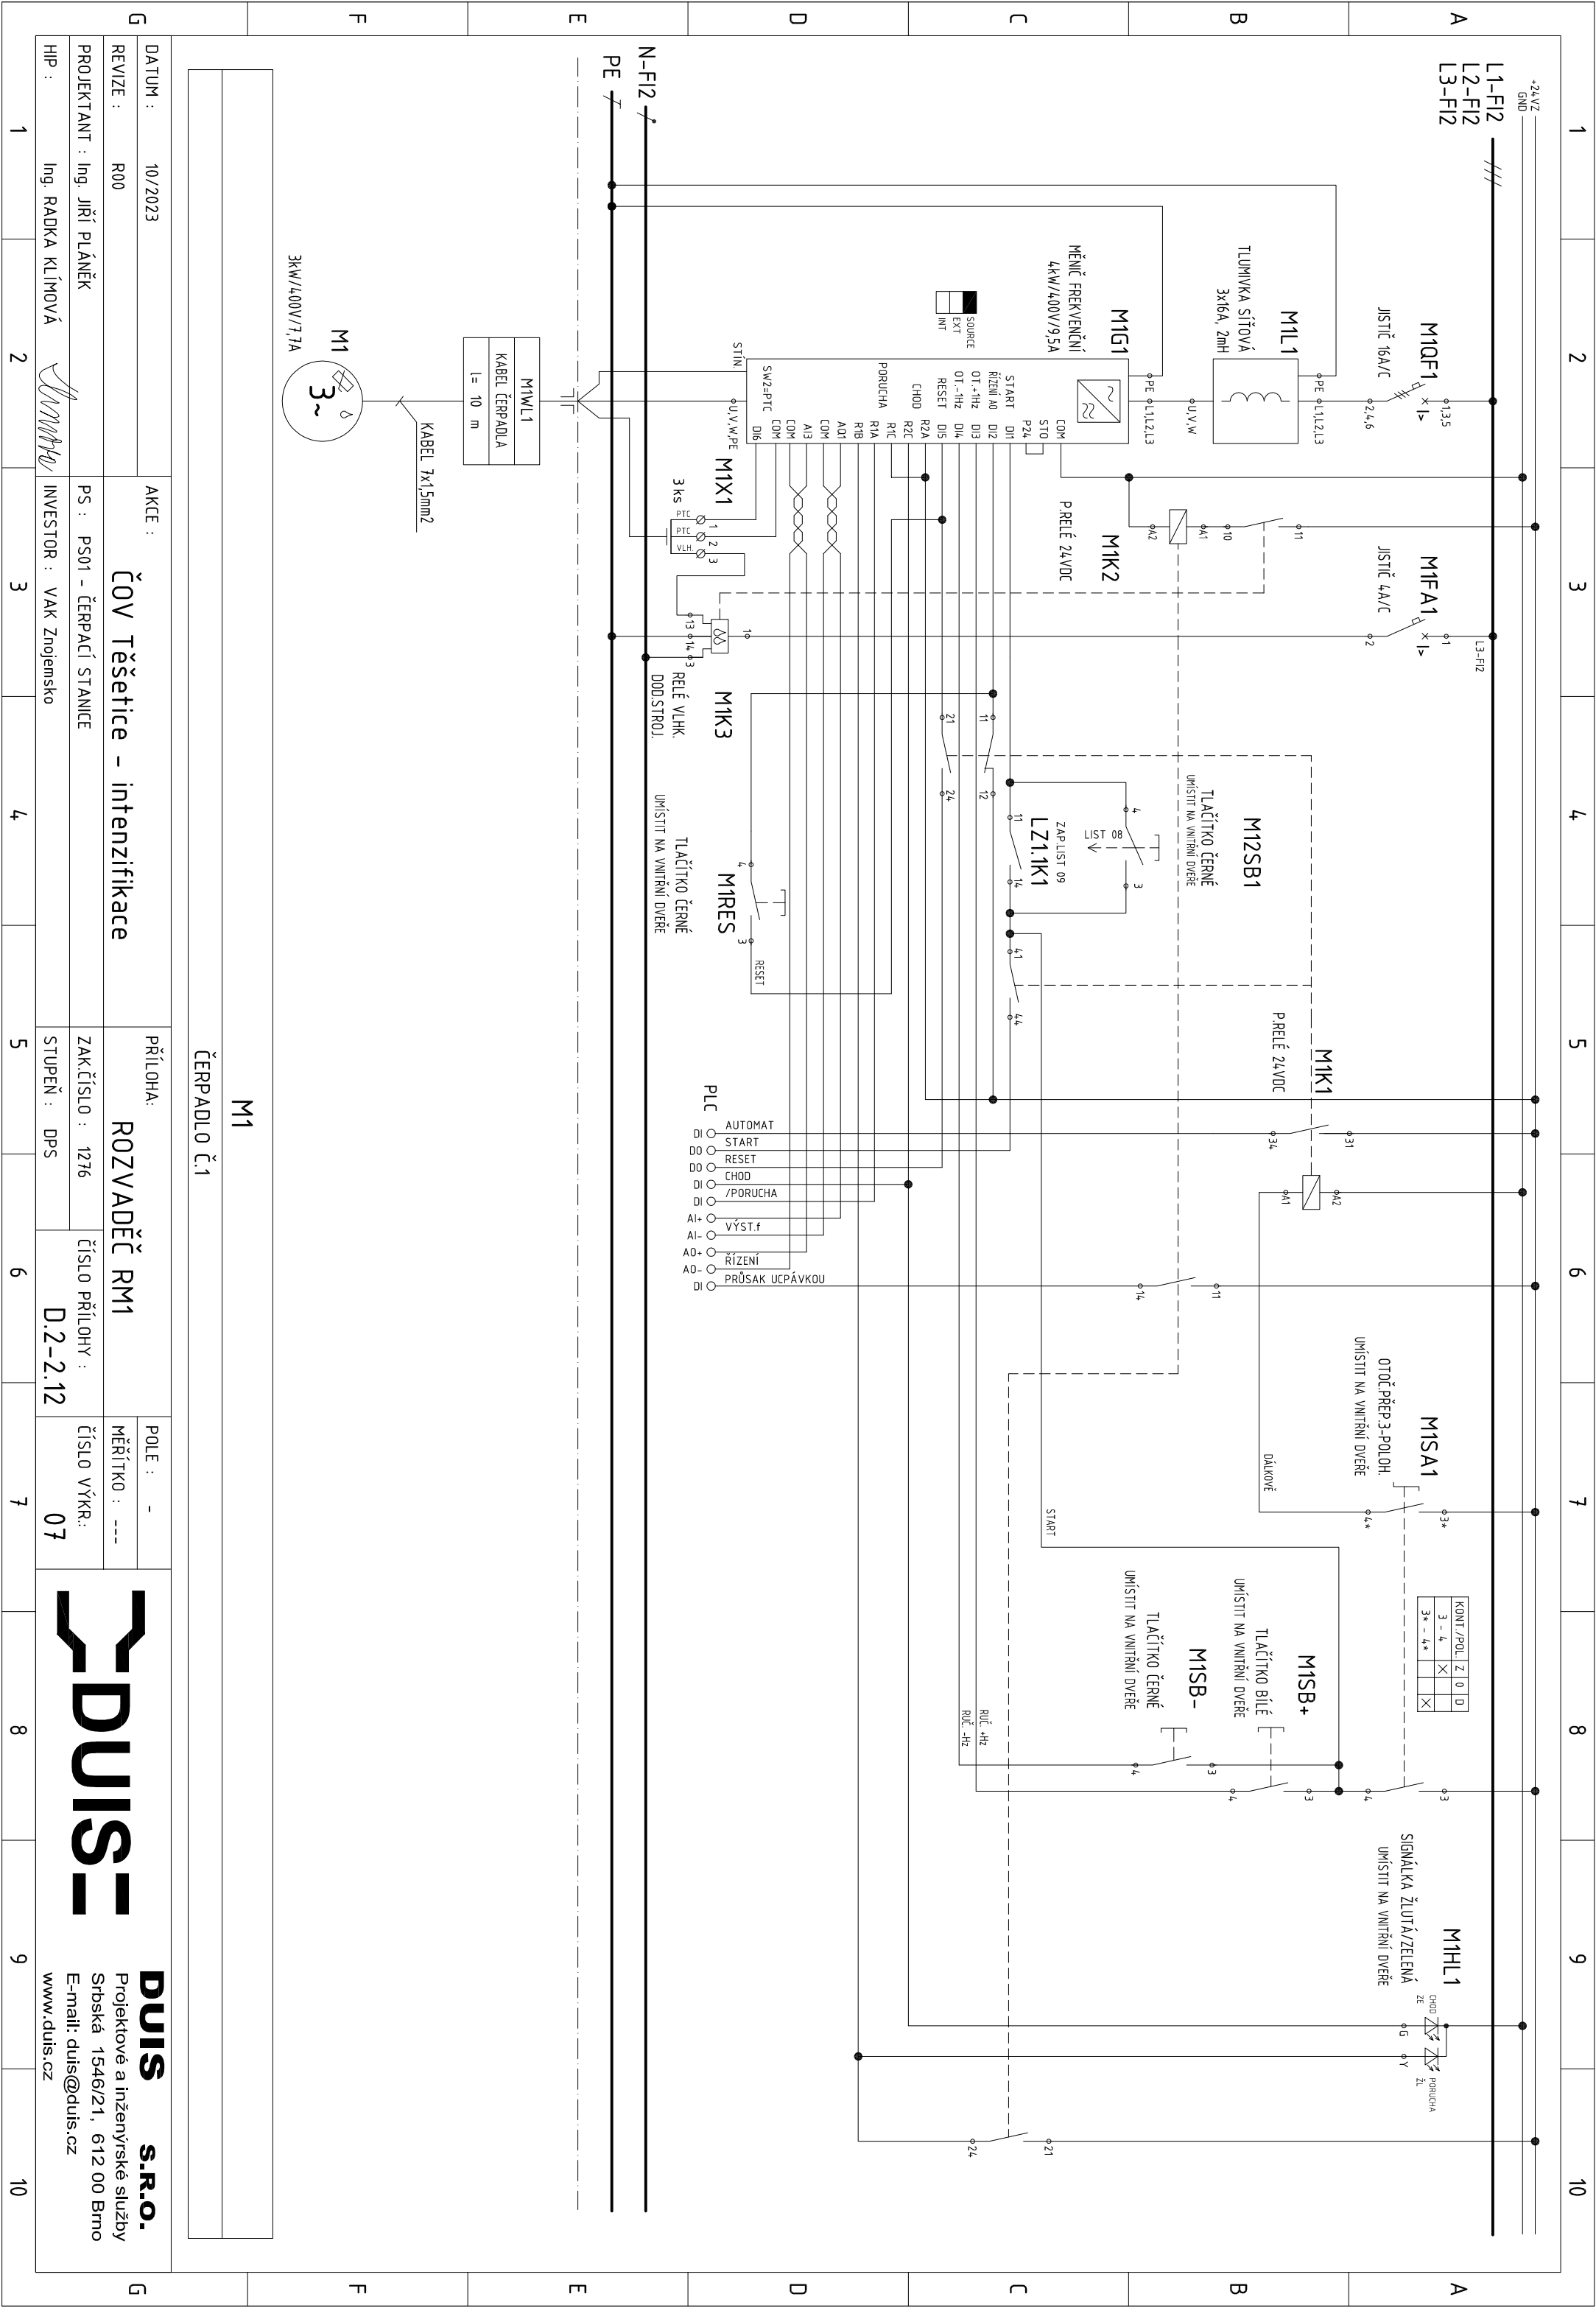

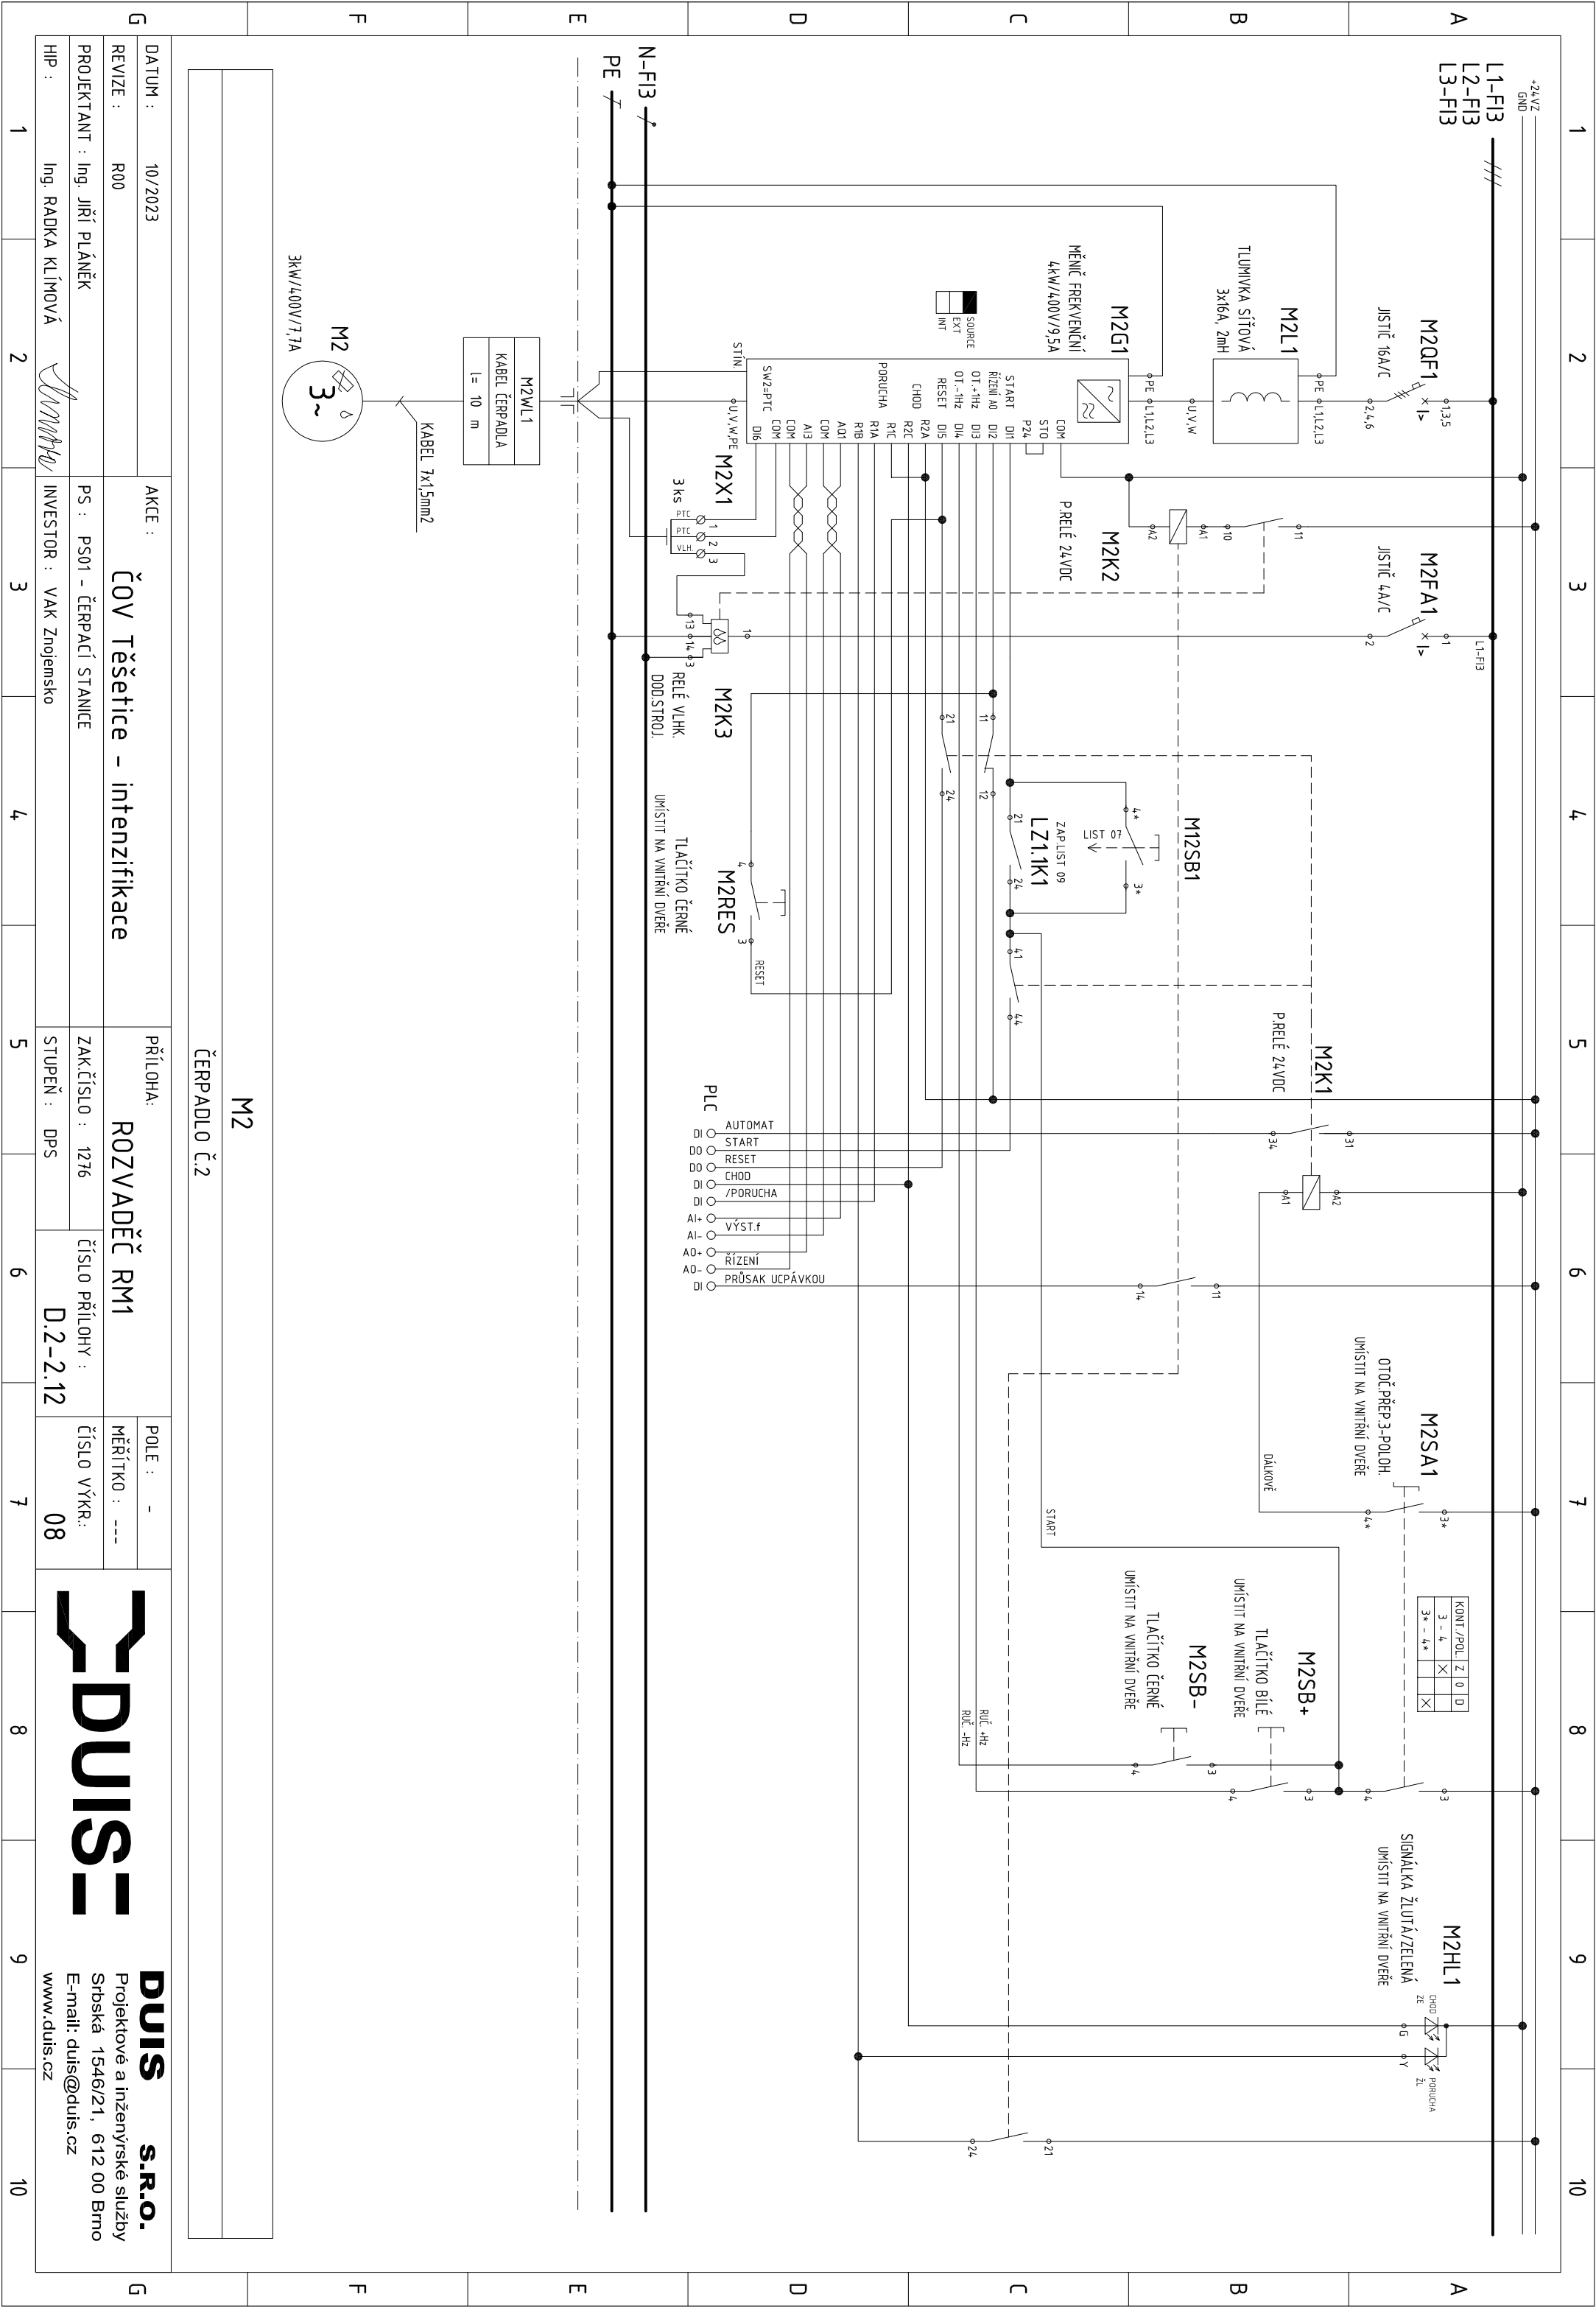

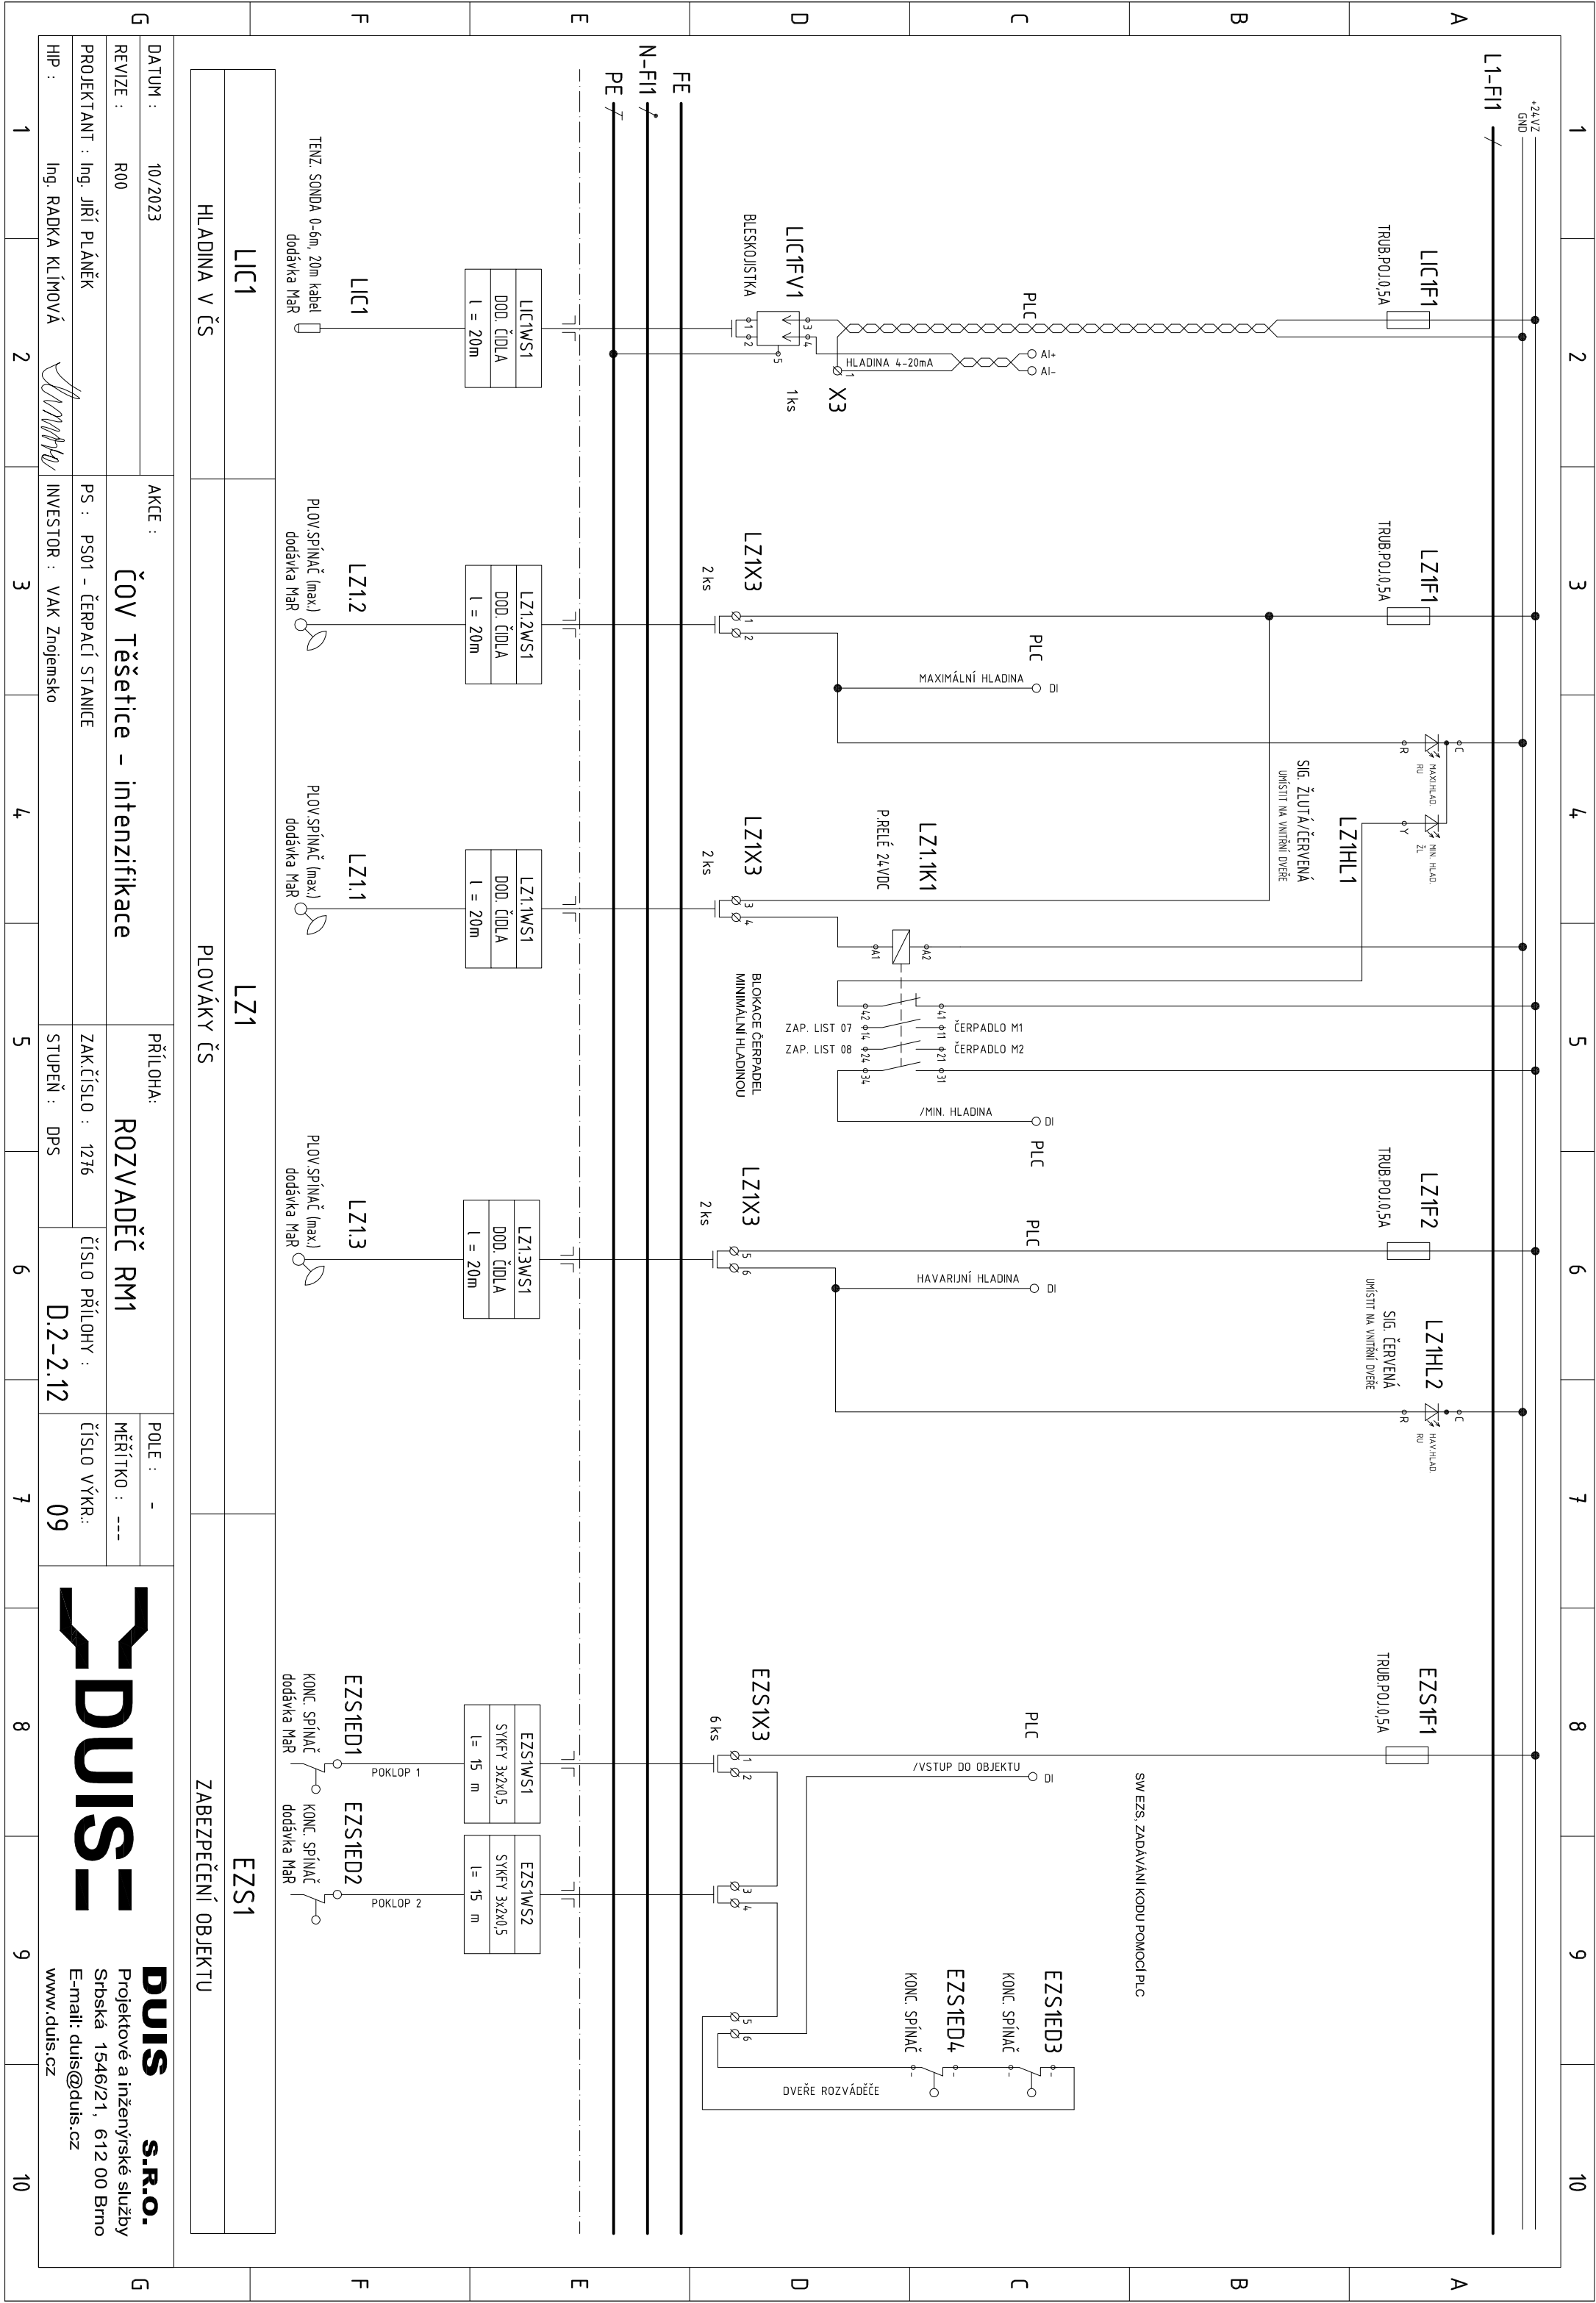

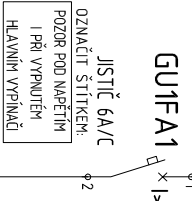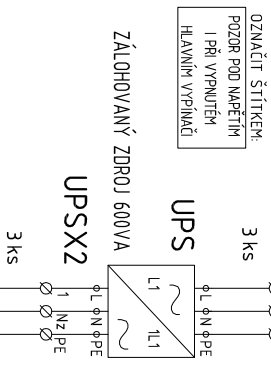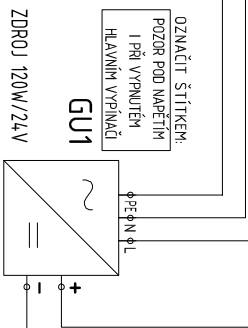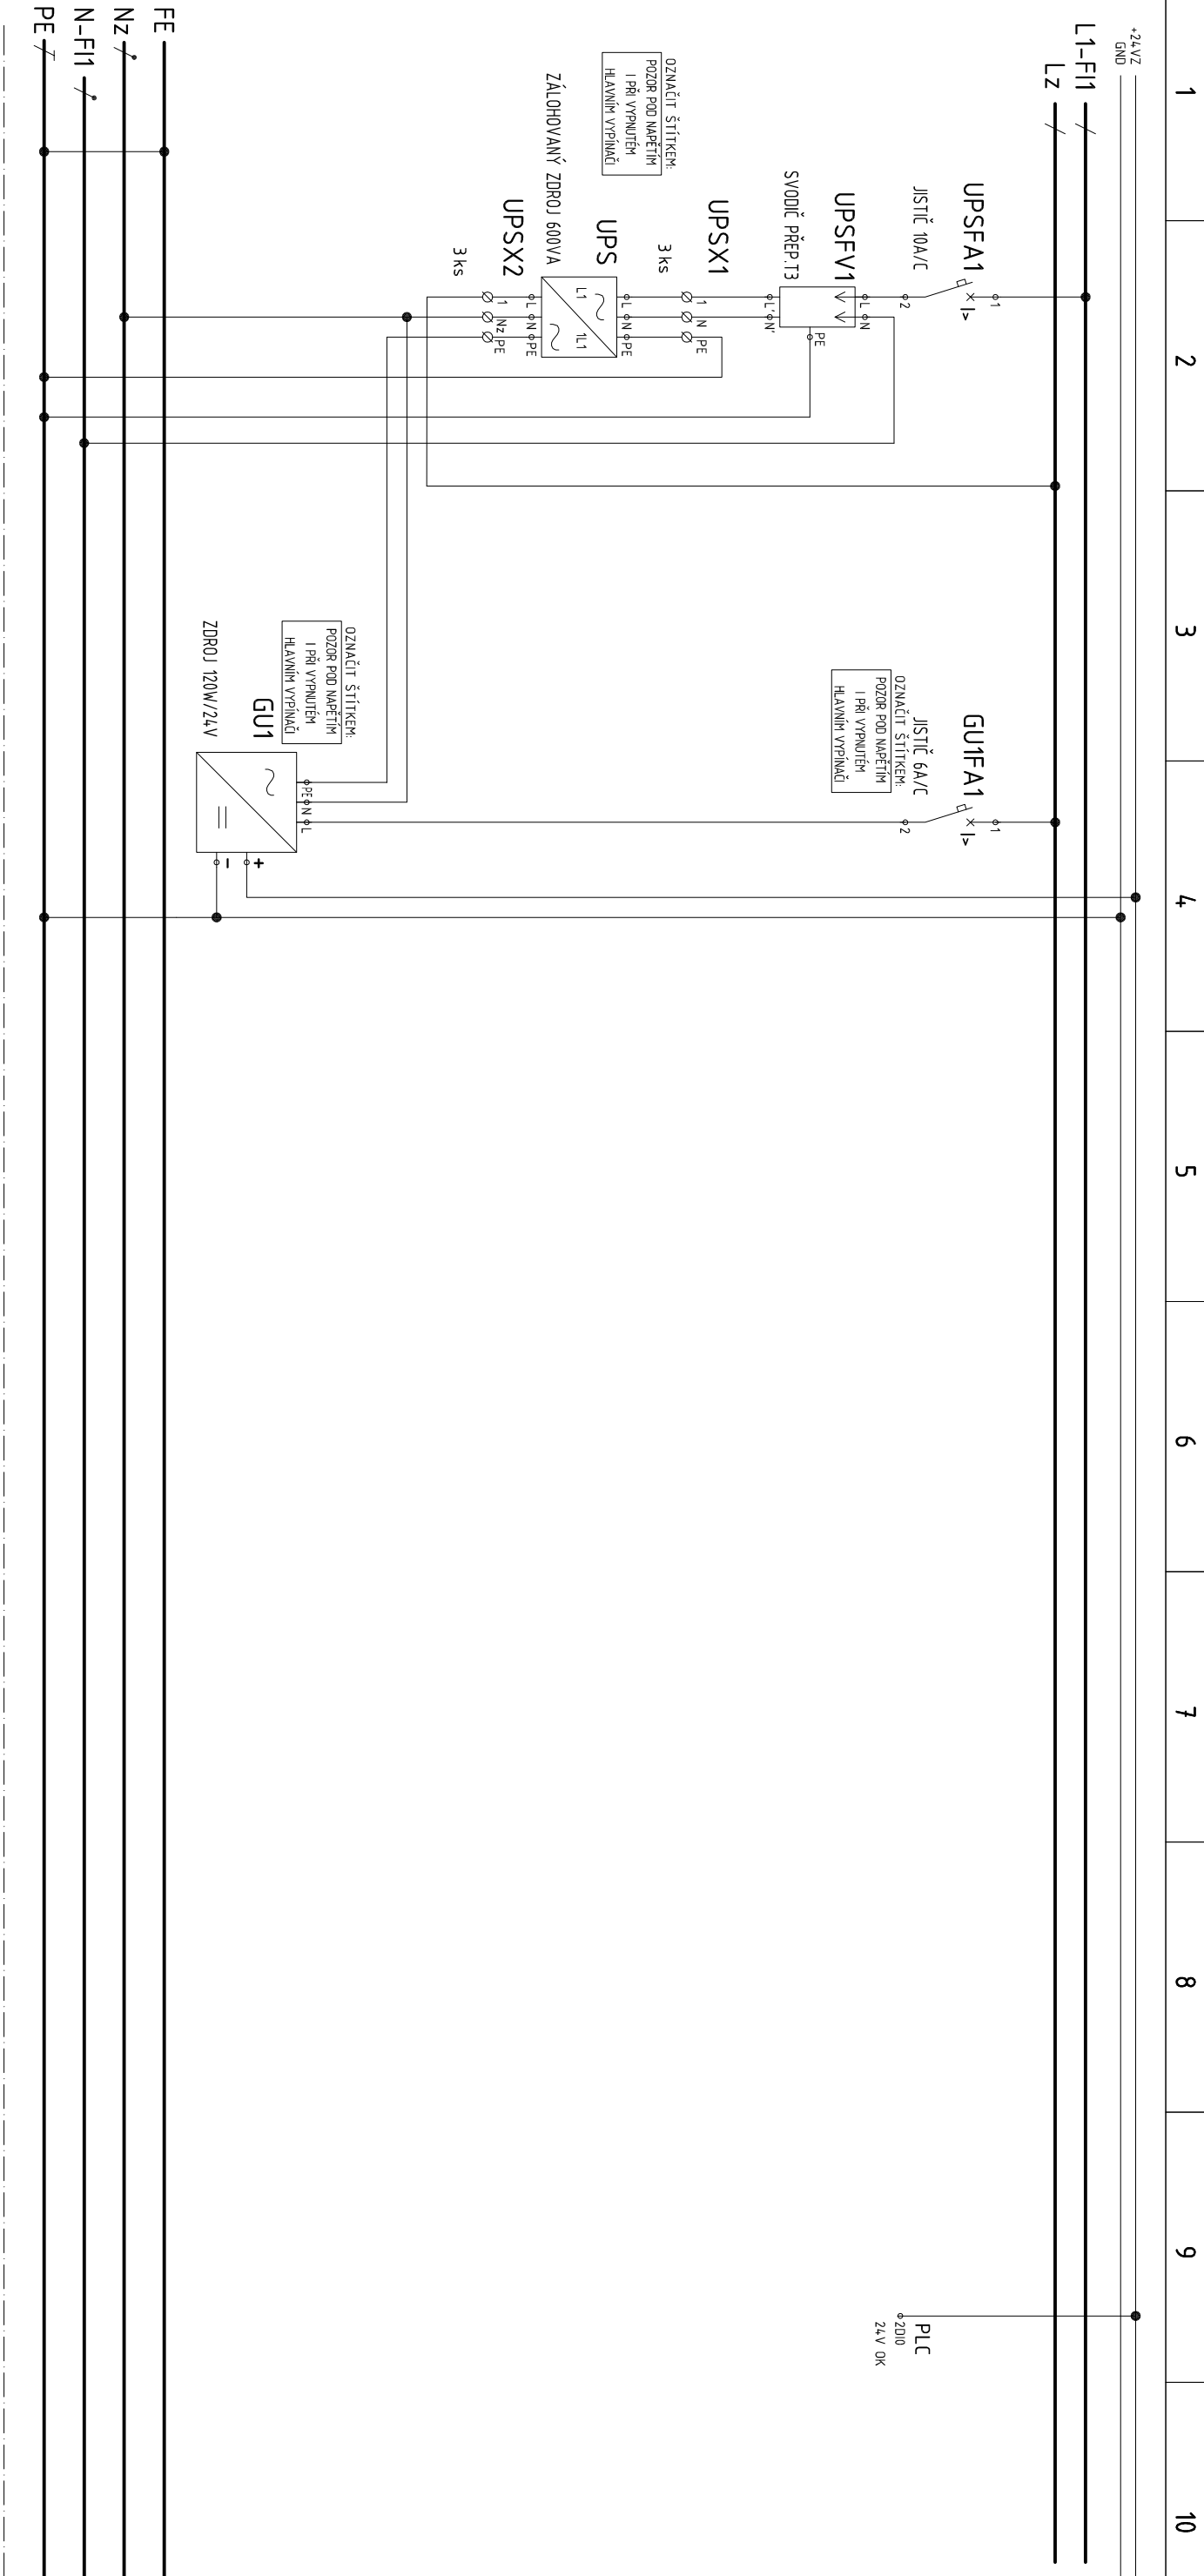[illegible]

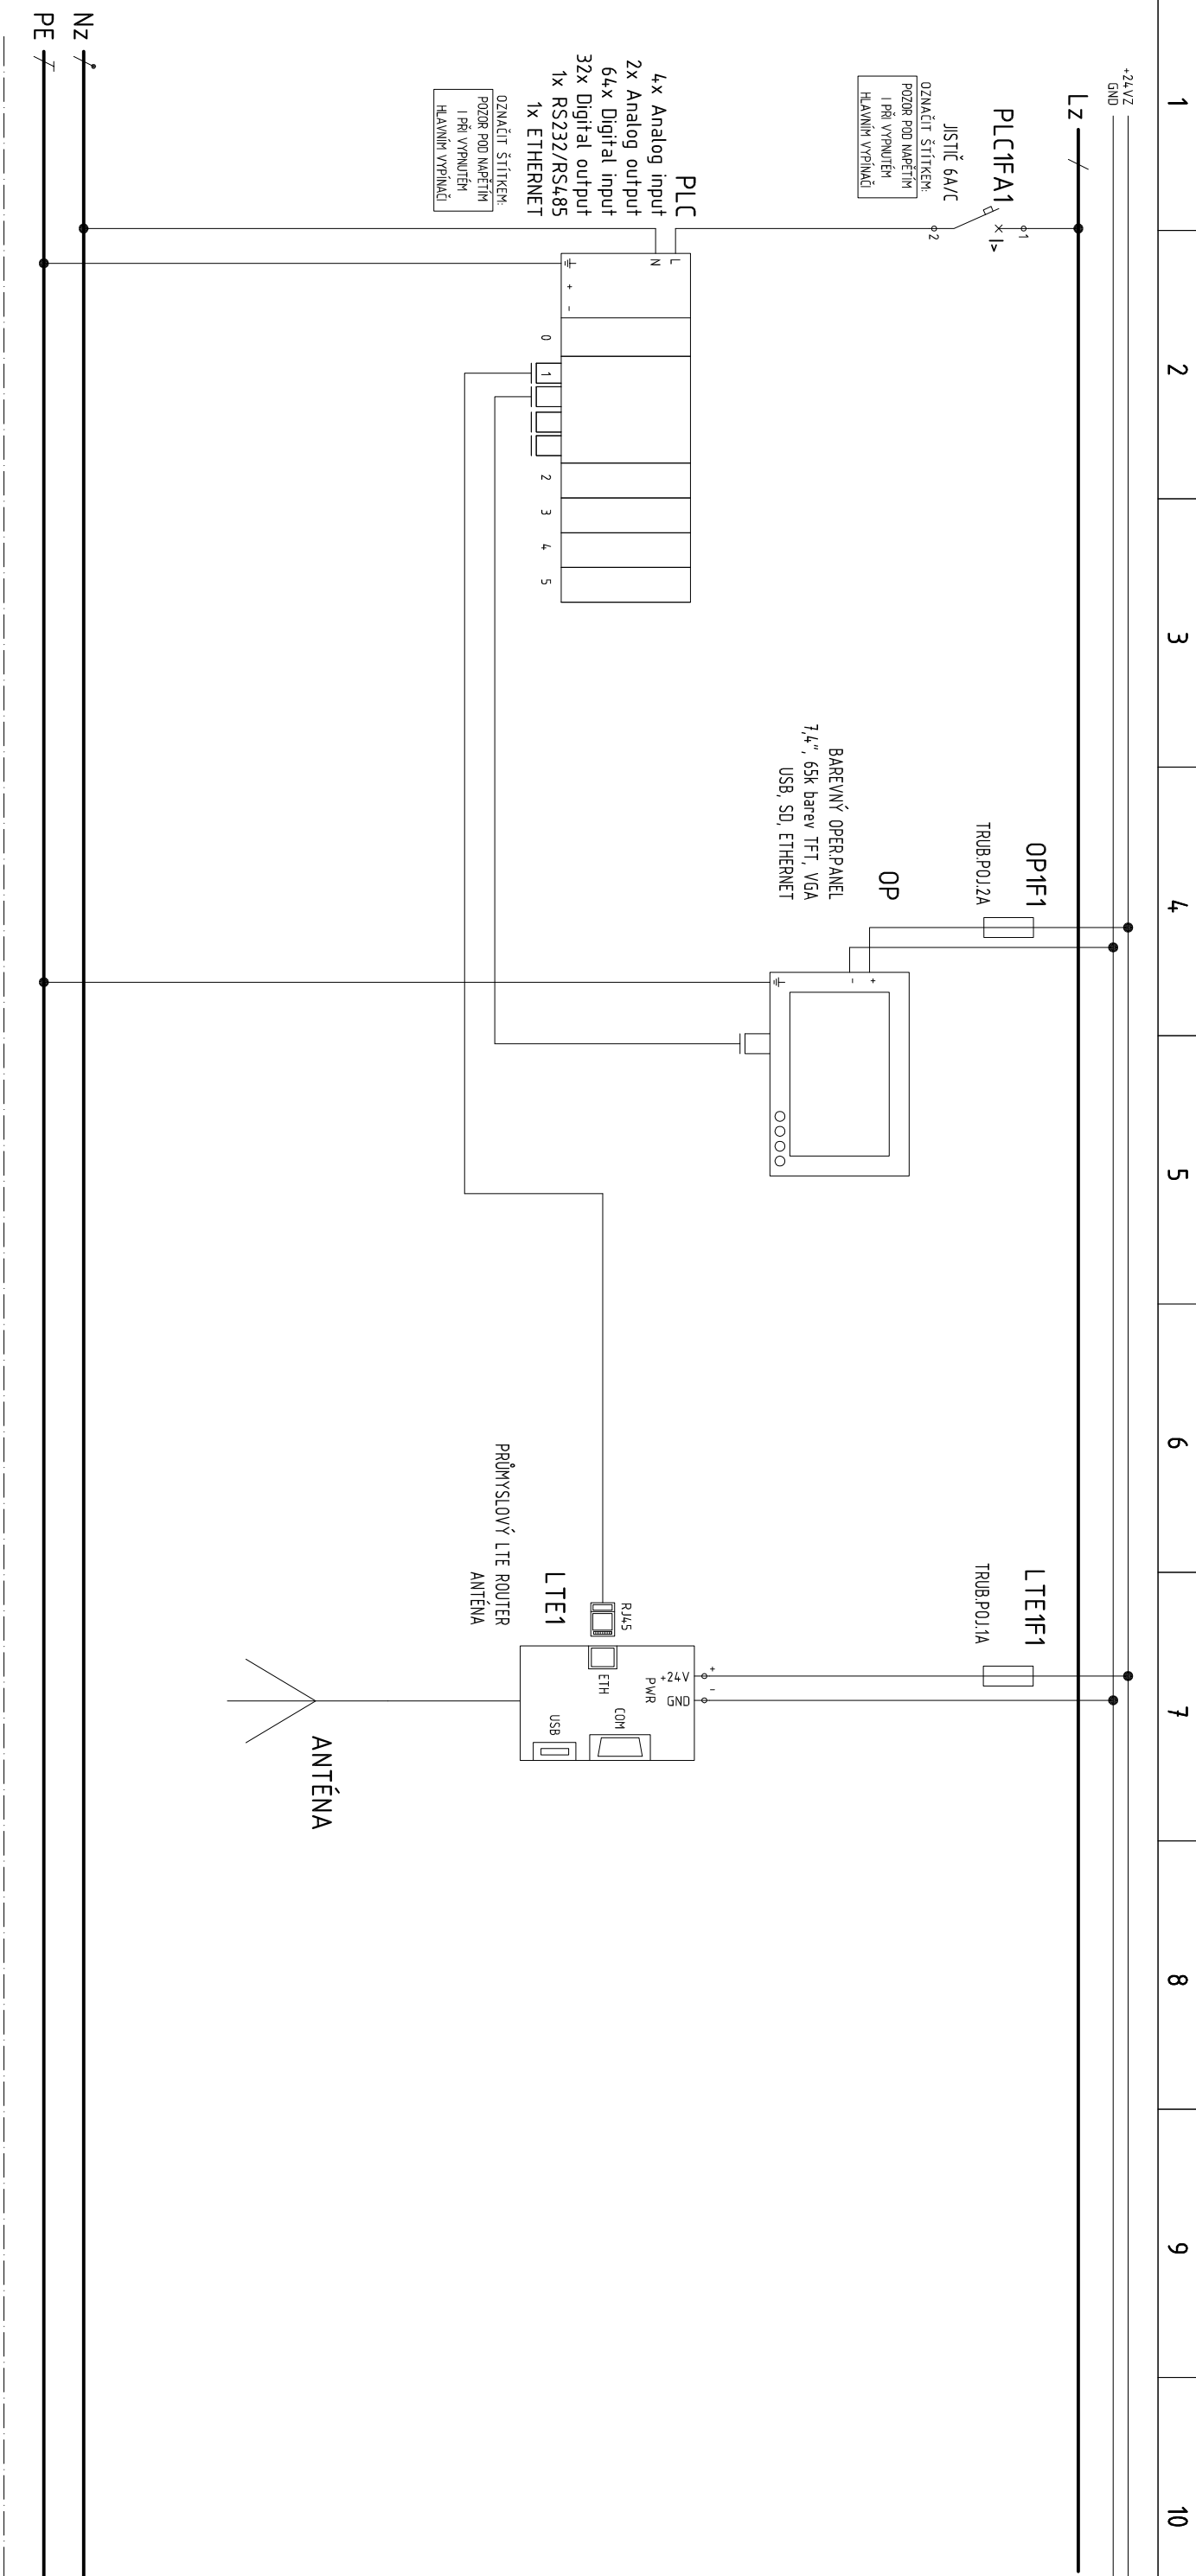

POZOR!!
NAD OP UMÍSTIT ŠTÍTEK S LOG. ČÍSLEM

ZN 140
TĚŠETICE KČS 01

PLC	OP	LTE	
ŘÍDÍCÍ JEDNOTKA	OPERAČNÍ PANEĽ	KOMUNIKAČNÍ MODUL	

DATUM :	10/2023	AKCE :	ČOV Těšetice – intenzifikace		PŘÍLOHA:	ROZVADĚČ RM1	POLE :	-
REVIZE :	R00	PS :	PS01 – ČERPAČÍ STANICE	ZAK.ČÍSLO :	1276	ČÍSLO PŘÍLOHY :	ČÍSLO VÝKR:	MĚŘÍTKO :
PROJEKTANT :	Ing. JIŘÍ PLÁNĚK	INVESTOR :	VAK Znojemsko	STUPEŇ :	DPS	D.2-2.12	11	---
HIP :	Ing. RADKA KLÍMOVÁ							
 DUIS S.R.O. Projektové a inženýrské služby Srbská 1546/21, 612 00 Brno E-mail: duis@duis.cz www.duis.cz								

DUIS S.R.O.
Projektové a inženýrské služby
Srbská 1546/21, 612 00 Brno
E-mail: duis@duis.cz
www.duis.cz