


KATASTRÁLNÍ SITUAČNÍ VÝKRES 1:250

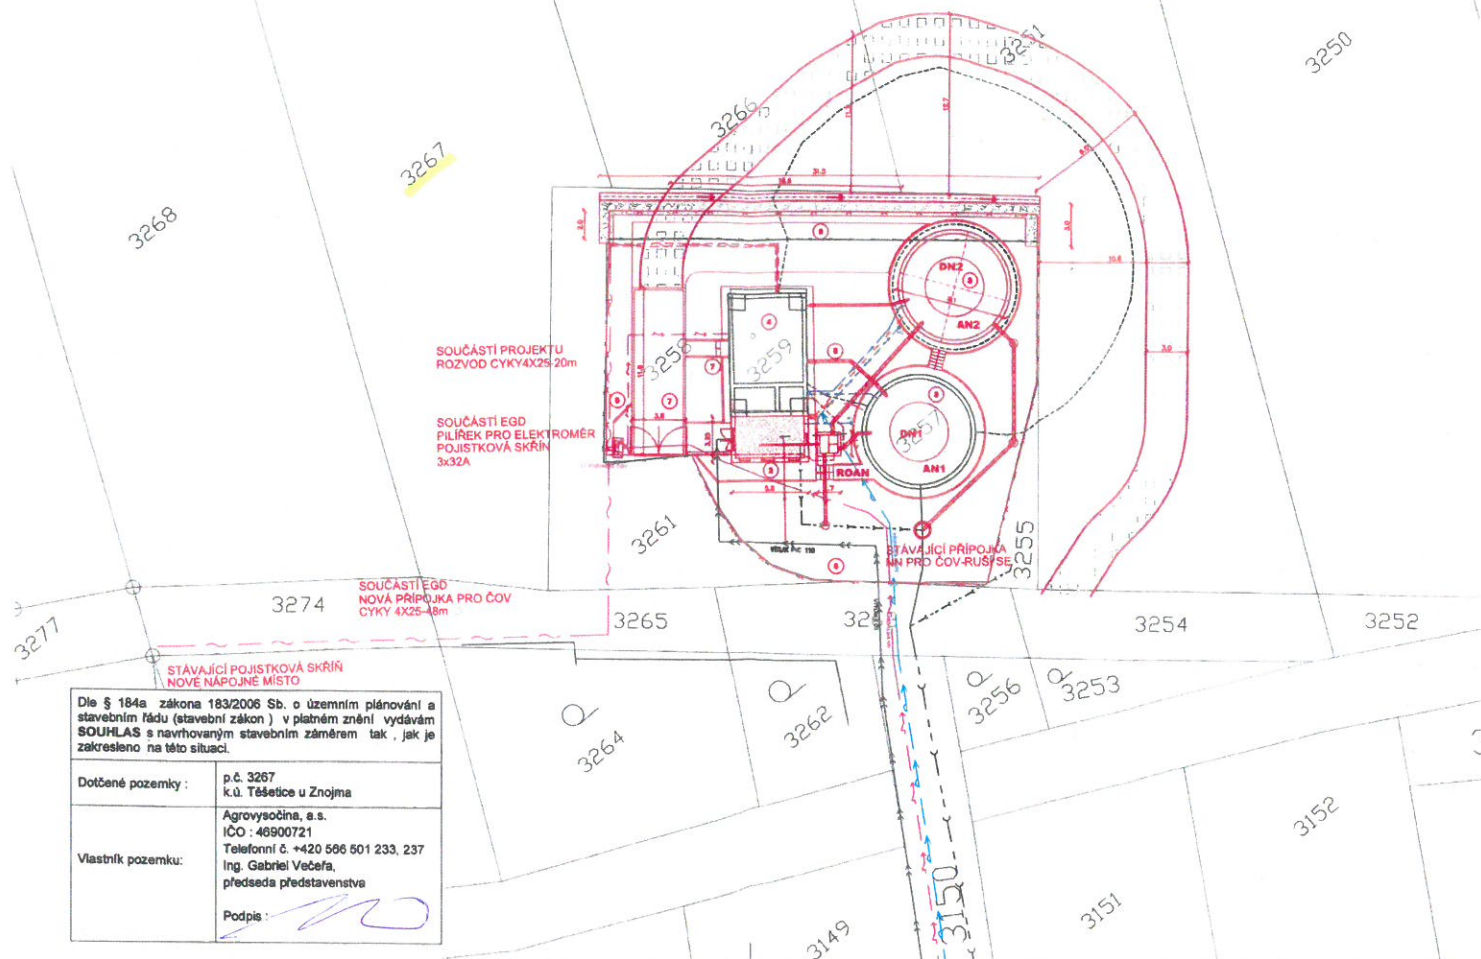

Dle § 184a zákona 183/2006 Sb. o územním plánování a stavebním řádu (stavební zákon) v platném znění vydávám SOUHLAS s navrhovaným stavebním záměrem tak, jak je zakresleno na této situaci.	
Dotčené pozemky:	p.č. 3267 k.ú. Těšetice u Znojma
Vlastník pozemku:	Agrovysočina, a.s. IČO : 46900721 Telefonní č. ++420 566 501 233, 237 Ing. Gabriel Večeřa, předseda představenstva Podpis:

Agrovysočina, a.s.
 Zarybník 516, 594 42 Měřín
 IČ: 46900721, DIČ: CZ46900721
 reg. Krajský soud Brno, oddíl B, v.l. 849