


KATASTRÁLNÍ SITUAČNÍ VÝKRES 1:250

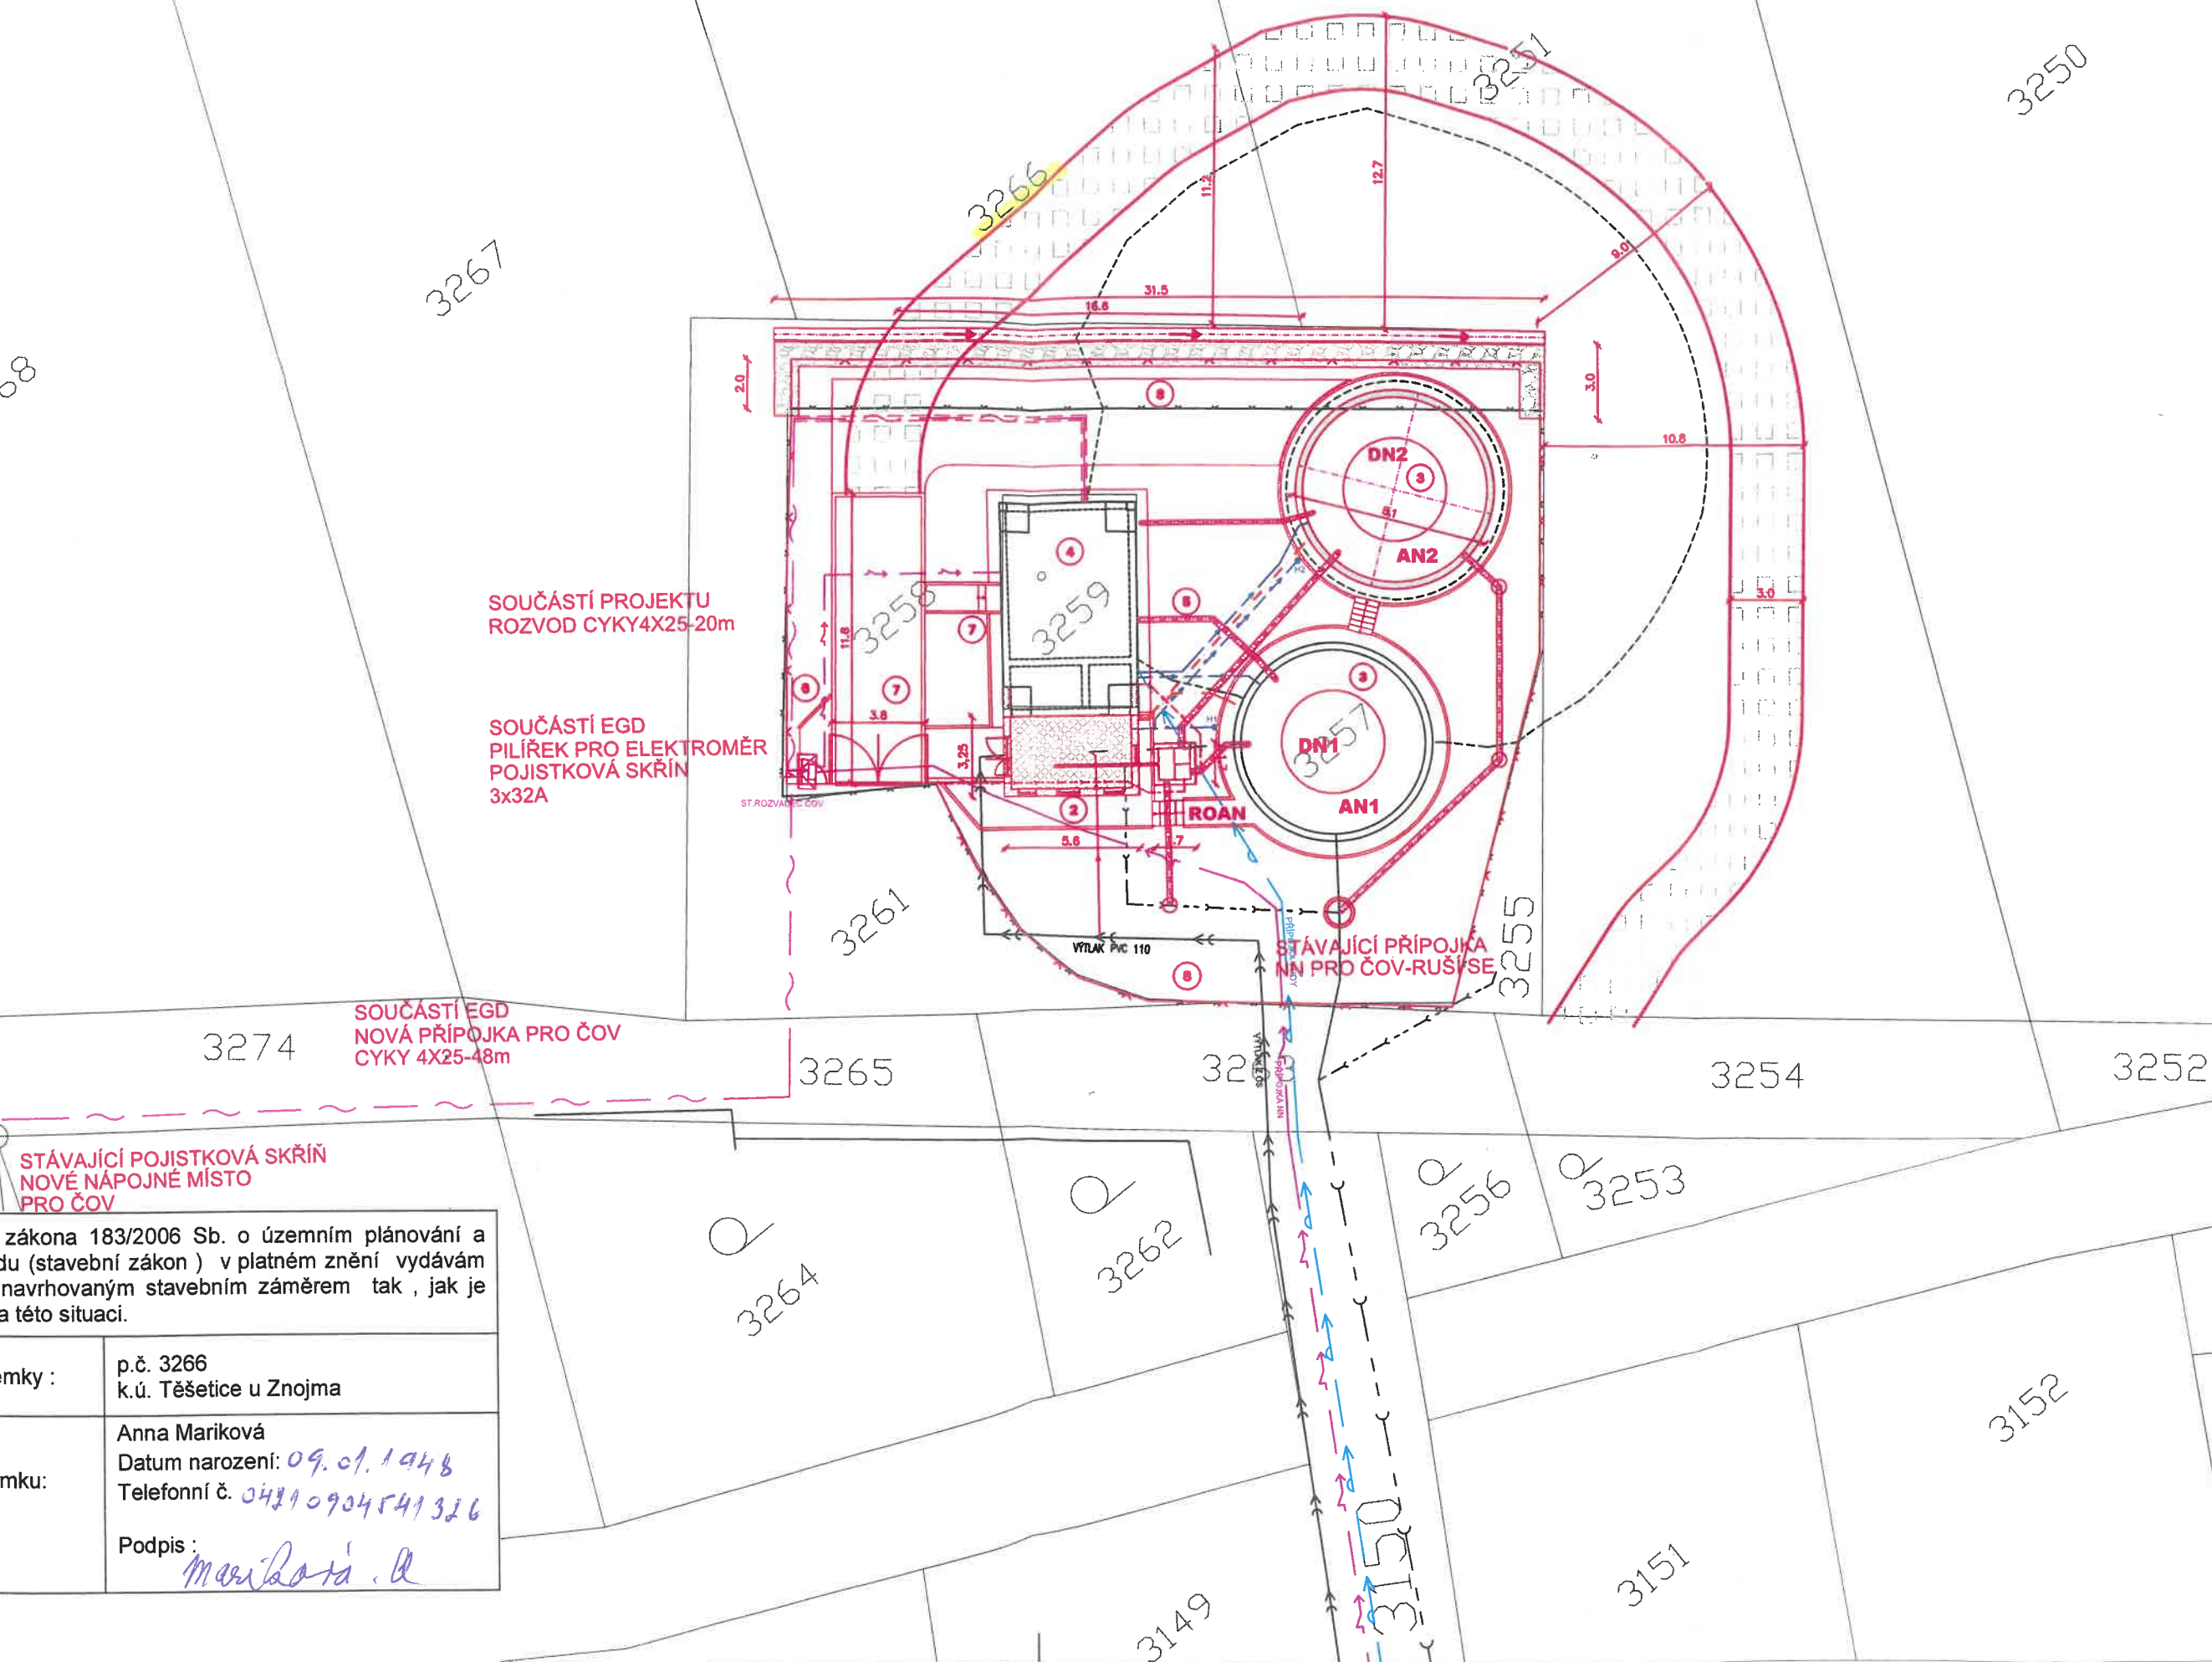

Dle § 184a zákona 183/2006 Sb. o územním plánování a stavebním řádu (stavební zákon) v platném znění vydávám **SOUHLAS** s navrhovaným stavebním záměrem tak, jak je zakresleno na této situaci.

Dotčené pozemky :	p.č. 3266 k.ú. Těšetice u Znojma
Vlastník pozemku:	Anna Mariková Datum narození: 09.01.1948 Telefonní č. 0421 0904541326 Podpis : 