


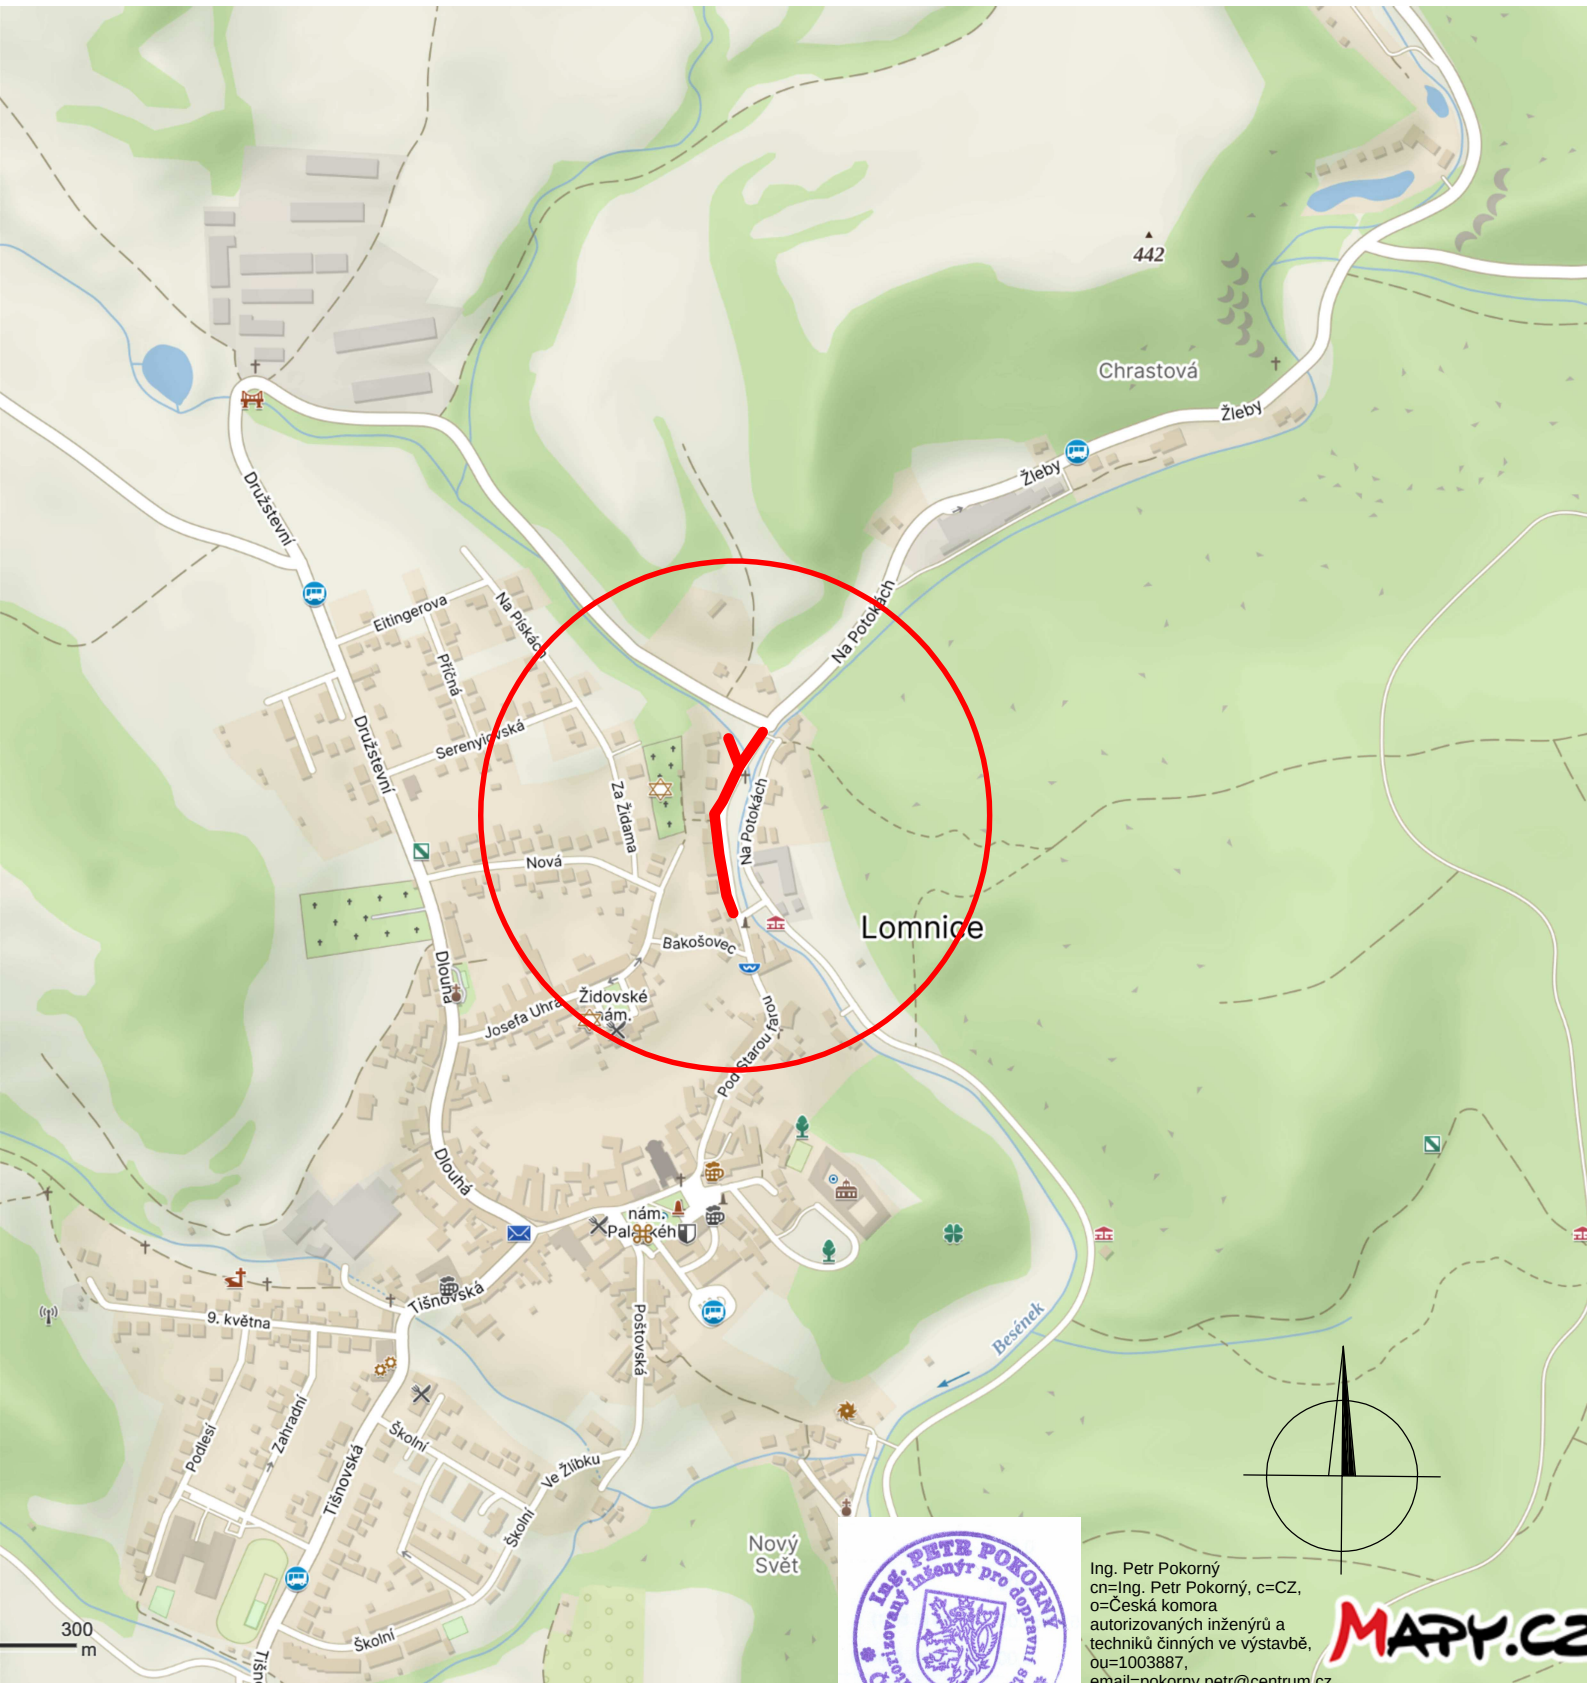

Ing. Petr Pokorný
cn=Ing. Petr Pokorný, c=CZ,
o=Česká komora
autorizovaných inženýrů a
techniků činných ve výstavbě,
ou=1003887,
email=pokorny.petr@centrum.cz
2025.05.30 13:03:12 +02'00'

MAPY.CZ

INVESTOR: Městys Lomnice nám. Palackého 32 679 23 Lomnice		PROJEKTANT :	
NÁZEV AKCE: LOMNICE, ULICE NA POTOKÁCH OPRAVA ÚČELOVÉ KOMUNIKACE A NOVÝ CHODNÍK		ING. PETR POKORNÝ HEYROVSKÉHO 1 635 00 BRNO	
		DATUM : KVĚTEN 2025 STUPĚŇ : POVOLENÍ ZÁMĚRU	FORMÁT : A4 MĚŘITKO :
NÁZEV VÝKRESU : SITUACE ŠIRŠÍCH VZTAHŮ		ČÍSLO SOUPRAVY :	ČÍSLO VÝKRESU : C.1