


POVRCH
KATASTR

KOMUNIKACE
LOMNICE

PODÉLNÝ PROFIL 1:250/50

SKLONOVÉ POMĚRY
MĚŘITKA X / Y 1:250 / 1:50
LEGENDA TYPŮ ČAR
TERÉN
NIVELETA

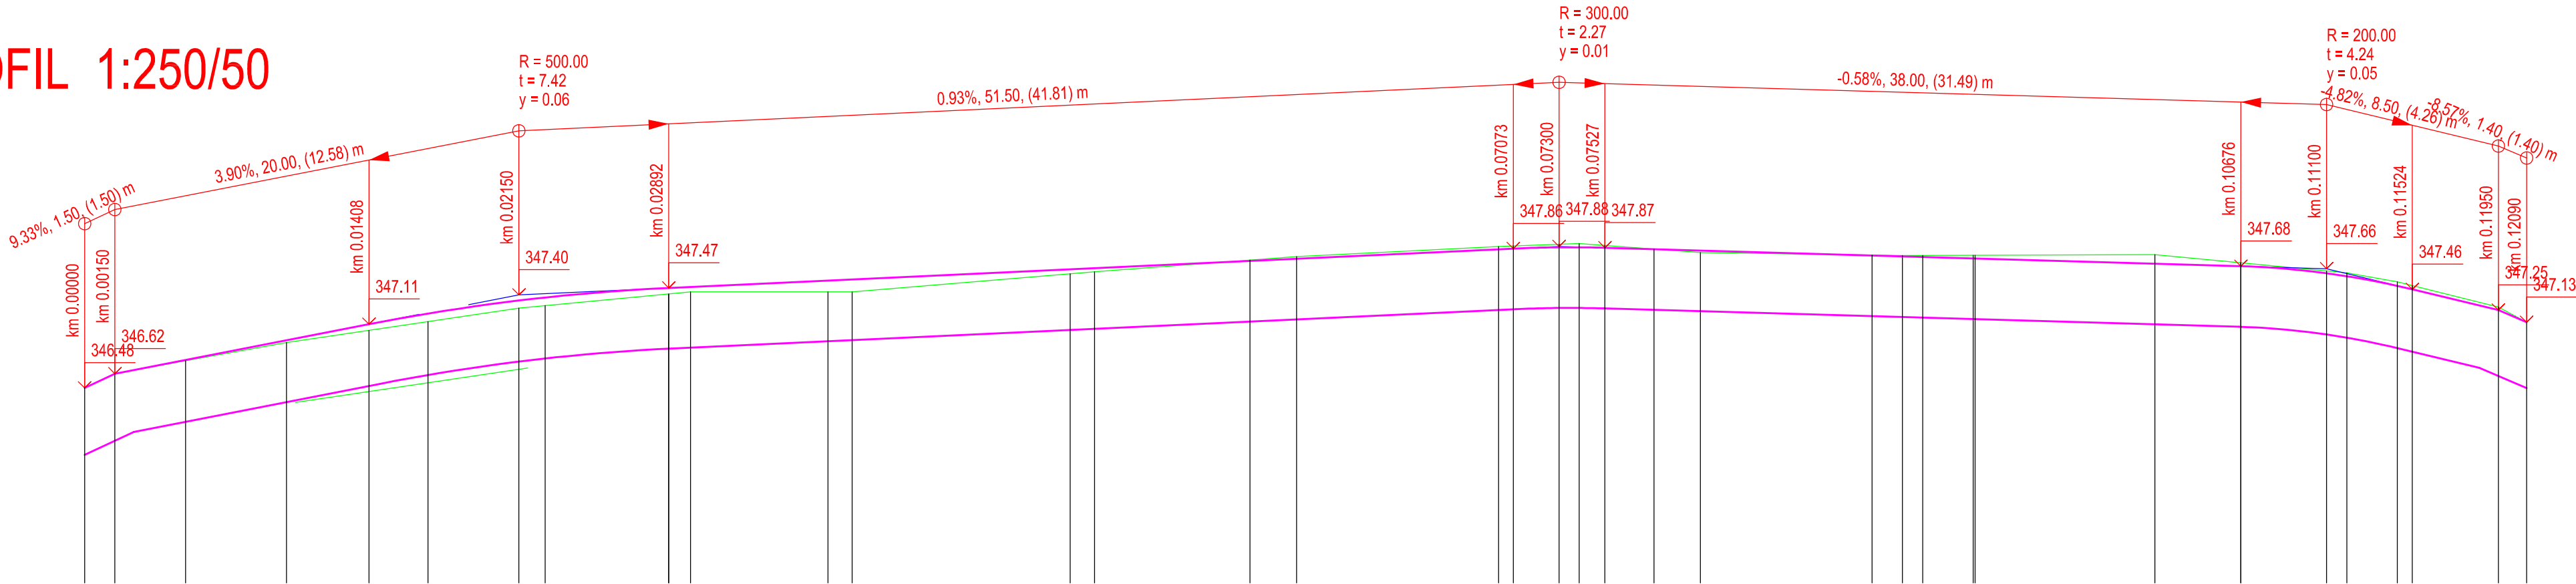


KÓTY UPRAV. TERÉNU

KÓTY POVRCHU


KÓTY TERÉNU
SROVNÁVACÍ ROVINA: 341

STANIČENÍ

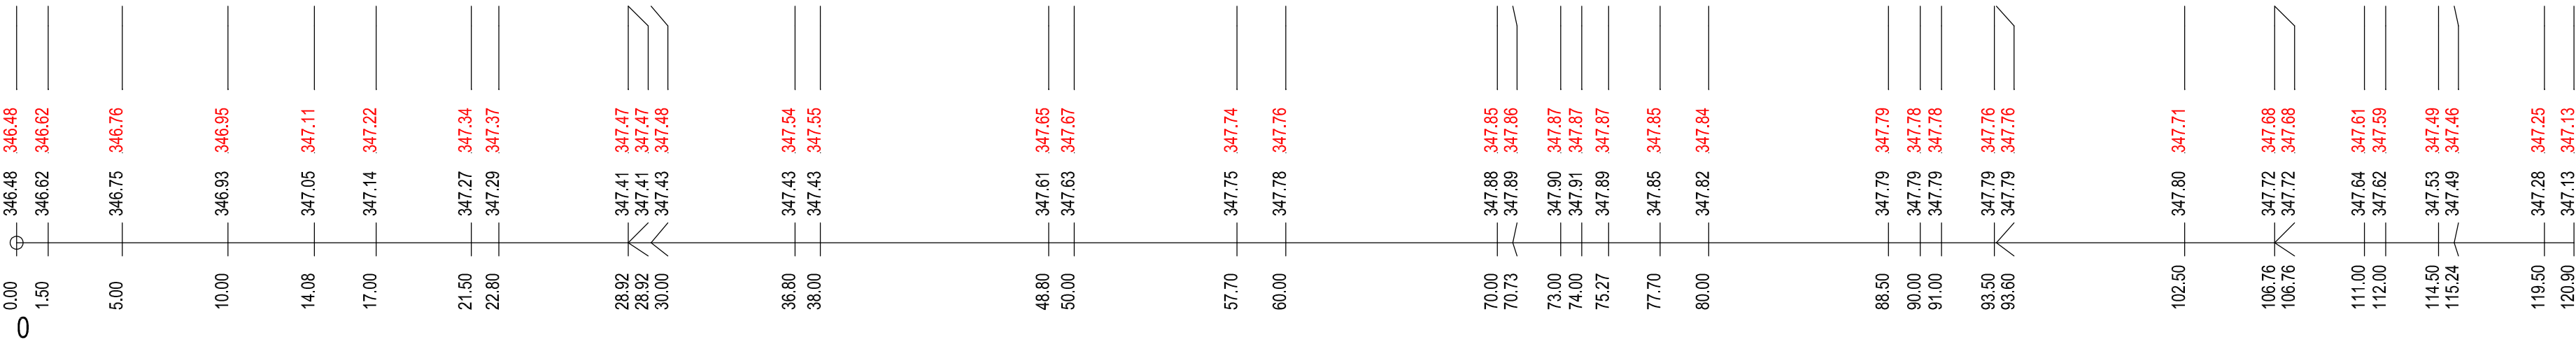

VZDÁLENOST PŘÍČNÝCH ŘEZŮ
KONSTRUKCE KOMUNIKACE

SMĚROVÉ POMĚRY

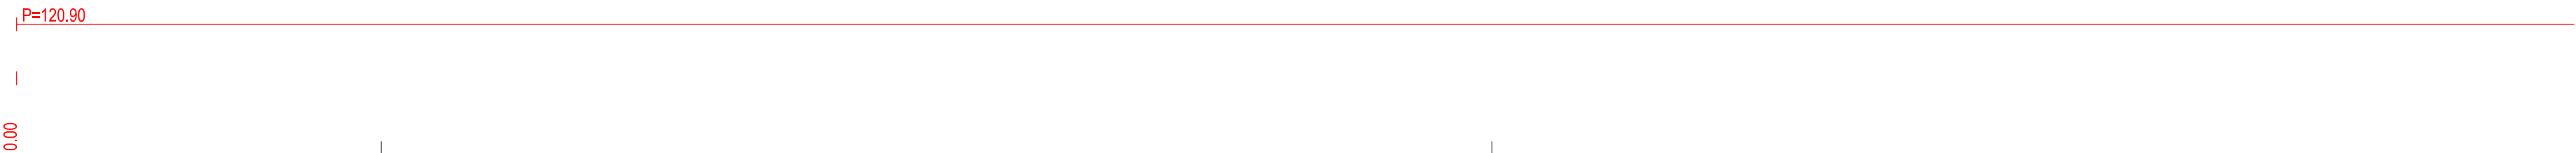

Ing. Petr Pokorný
cn=Ing. Petr Pokorný, c=CZ,
o=Česká komora
autorizovaných inženýrů a
techniků činných ve výstavbě,
ou=1003887,
email=pokorny.petr@centrum.cz
2025.06.02 12:10:06 +02'00'

INVESTOR: Městys Lomnice nám. Palackého 32 679 23 Lomnice		PROJEKTANT : ING. PETR POKORNÝ HEYROVSKÉHO 1 635 00 BRNO	
NÁZEV AKCE: LOMNICE, ULICE NA POTOKÁCH OPRAVA ÚČELOVÉ KOMUNIKACE A NOVÝ CHODNÍK		DATUM : KVĚTEN 2025 STUPĚN : POVOLENÍ ZÁMĚRU	FORMÁT : 4A4 MĚŘÍTKO : 1:250/50
NÁZEV VÝKRESU : PODÉLNÝ PROFIL		ČÍSLO SOUPRAVY :	ČÍSLO VÝKRESU : D3