


I. ETAPA SO 101 OPRAVA ÚČELOVÉ KOMUNIKACE

Vzorový řez v místě sjezdu účelové na místní komunikaci 1:50


km 0,000 ZAČÁTEK OPRAVY KOMUNIKACE

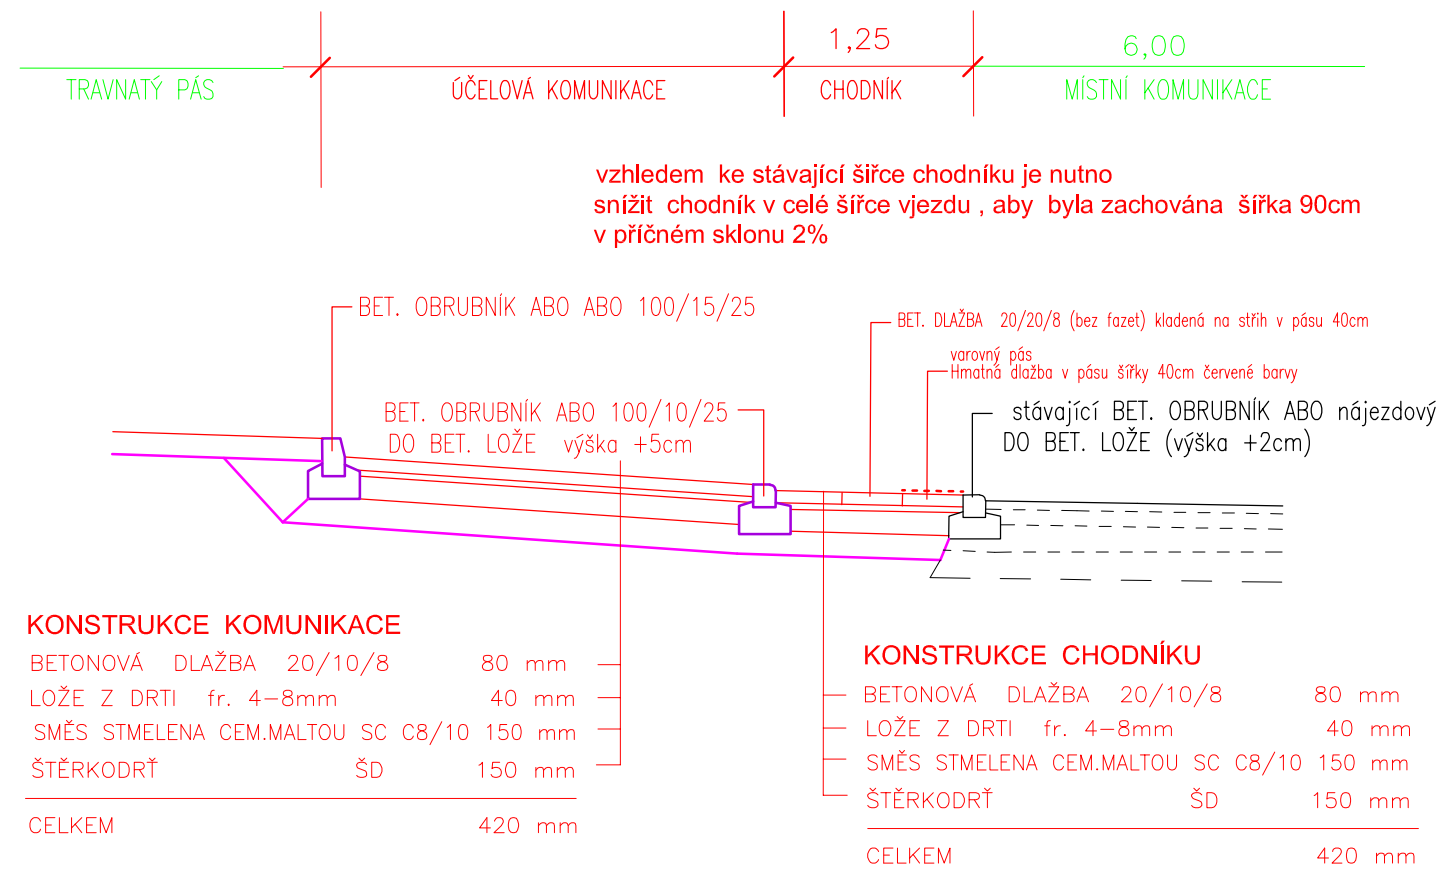

I. ETAPA SO 101 OPRAVA ÚČELOVÉ KOMUNIKACE

Vzorový řez v místě sjezdu účelové komunikace na místní komunikaci 1:50


km 0,120 90 KONEC OPRAVY KOMUNIKACE

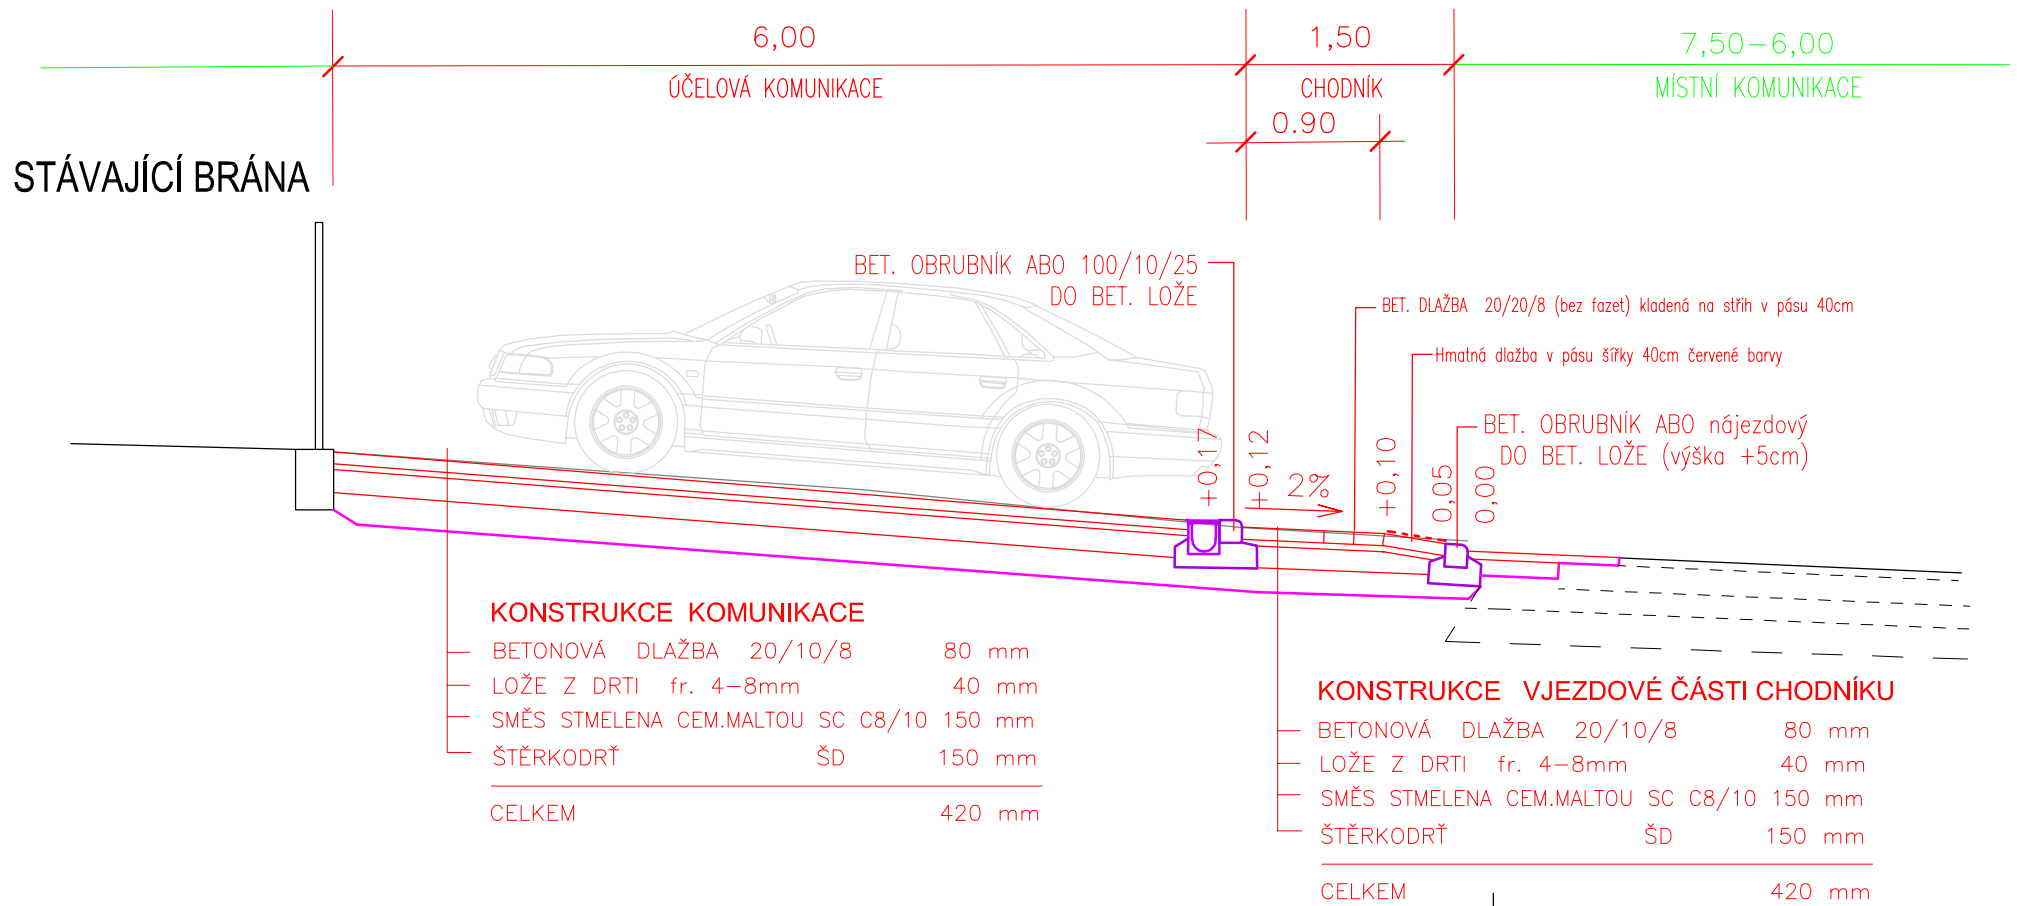

I. ETAPA SO 101 OPRAVA ÚČELOVÉ KOMUNIKACE

Vzorový řez v místě sjezdu do garáže u č.p. 249 1:50


km 0,093 60

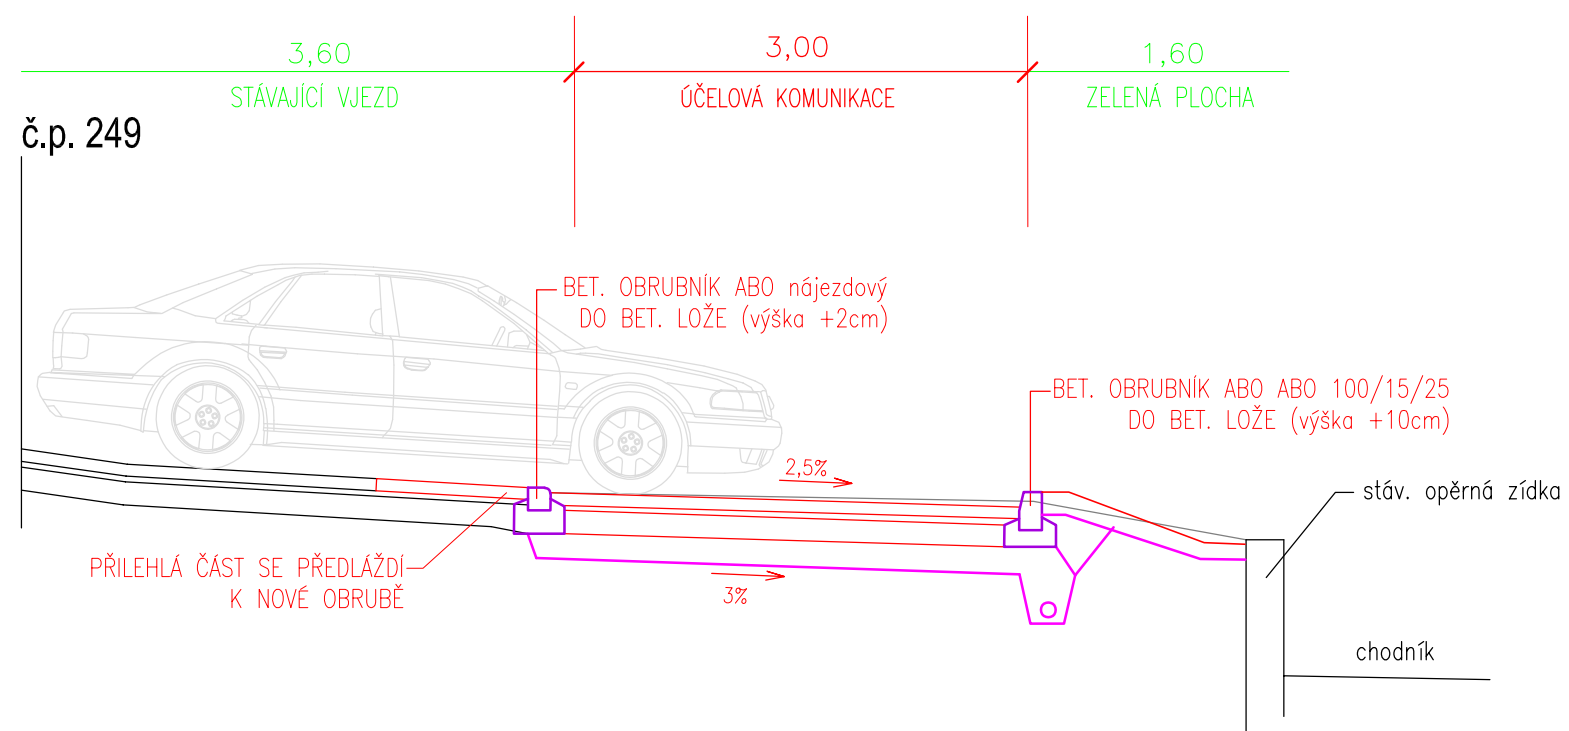

II. ETAPA SO 102 NOVÝ CHODNÍK


Vzorový řez chodníkem v místě sjezdu 1:50

km 0,040

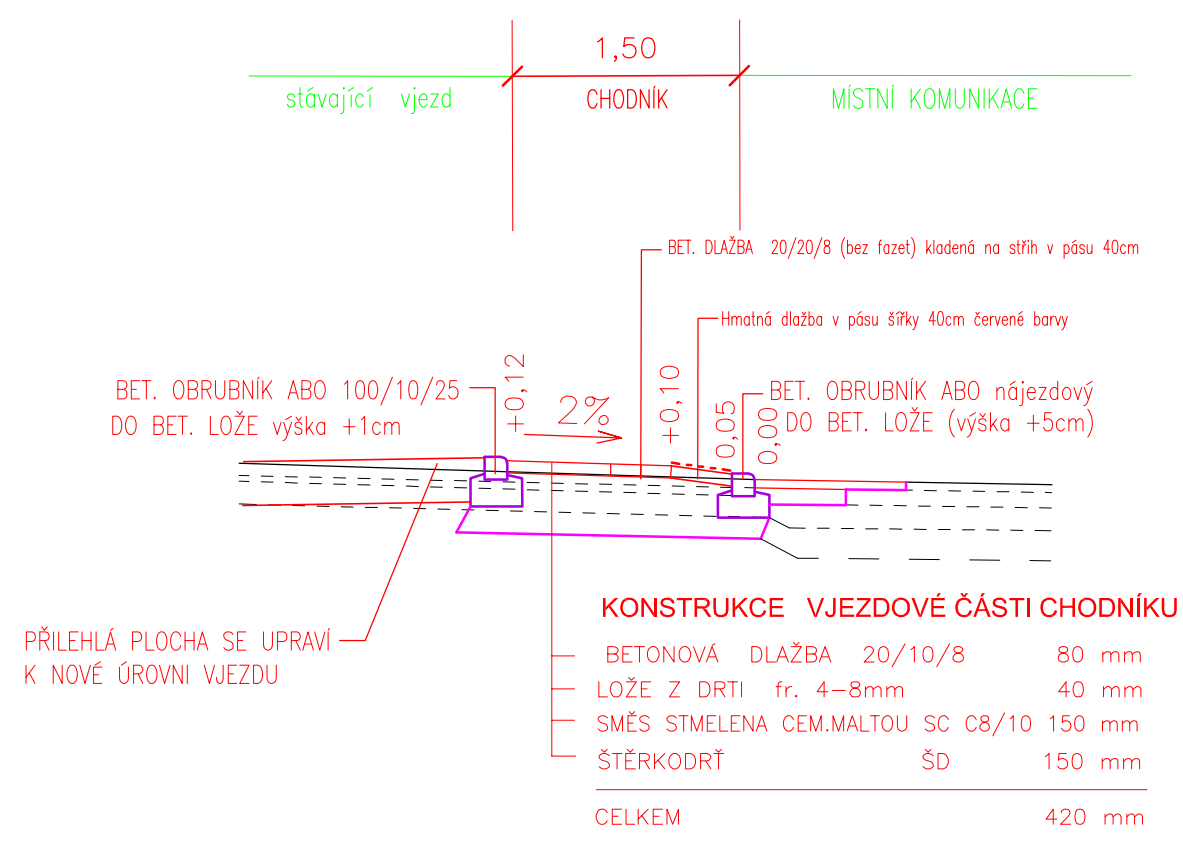

II. ETAPA SO 102 NOVÝ CHODNÍK


Vzorový řez chodníkem 1:50

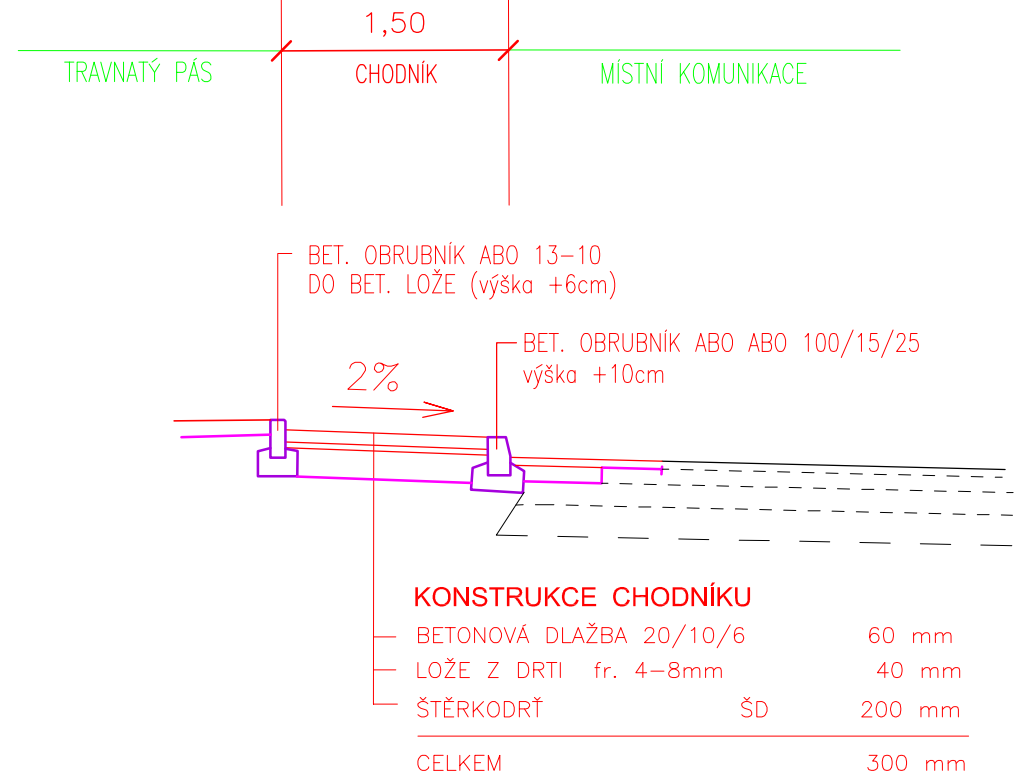

II. ETAPA SO 102 NOVÝ CHODNÍK

Vzorový řez chodníkem v místě sjezdu 1:50

km 0,053

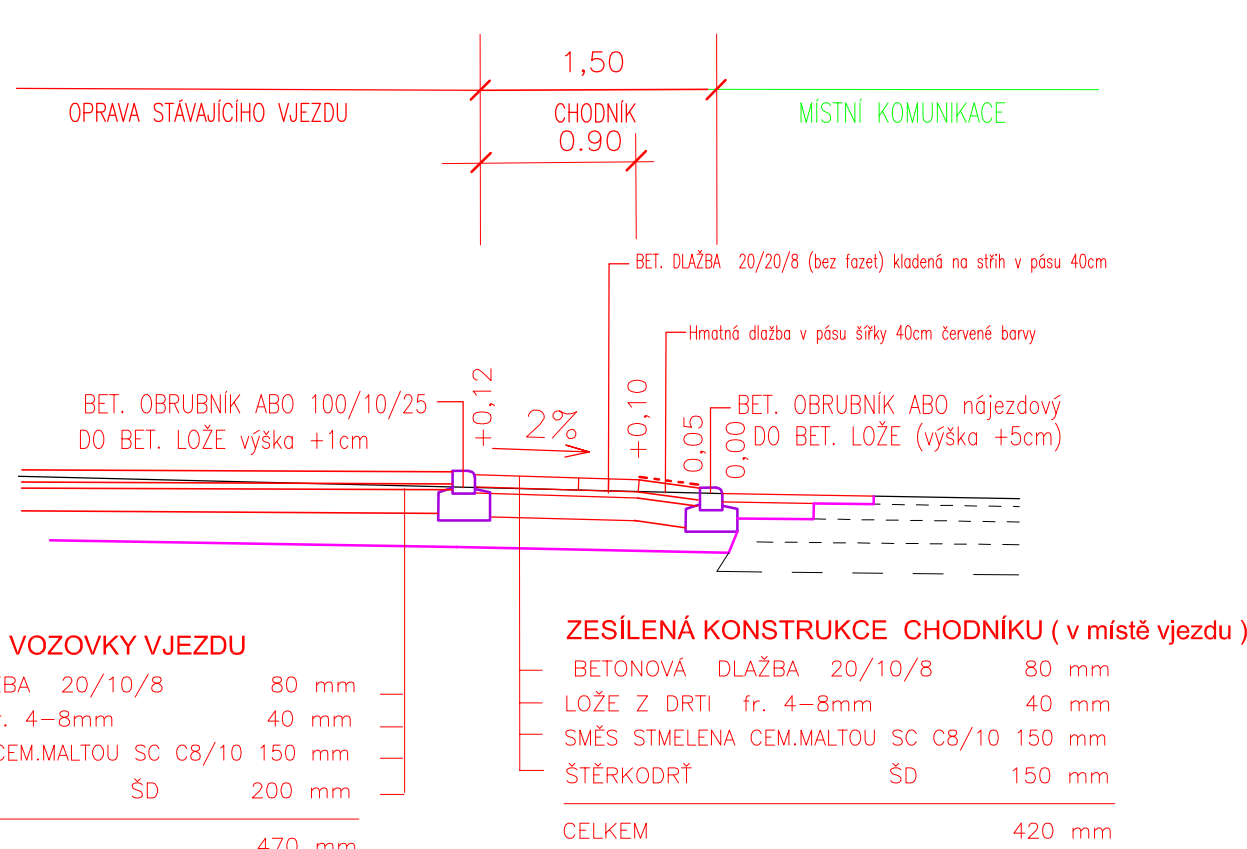

Ing. Petr Pokorný
cn=Ing. Petr Pokorný, c=CZ,
o=Česká komora
autorizovaných inženýrů a
techniků činných ve výstavbě,
ou=1003887,
email=pokorny.petr@centrum.cz
2025.06.02 12:10:31 +02'00'

INVESTOR: Městys Lomnice nám. Palackého 32 679 23 Lomnice			PROJEKTANT : ING. PETR POKORNÝ		
NÁZEV AKCE: LOMNICE, ULICE NA POTOKÁCH OPRAVA ÚČELOVÉ KOMUNIKACE A NOVÝ CHODNÍK			HEYROVSKÉHO I 635 00 BRNO		
SO 101 Oprava účelové komunikace, SO102 Nový chodník		DATUM : KVĚTEN 2025	FORMÁT : 4A4	MĚŘITKO : 1: 50	
NÁZEV VÝKRESU : VZOROVÉ ŘEZY			ČÍSLO SOUPRAVY :	ČÍSLO VÝKRESU : D.4	