



# PŘÍČNÉ ŘEZY 1:100

## I. ETAPA SO 101 OPRAVA ÚČELOVÉ KOMUNIKACE


1. km 0,022 80

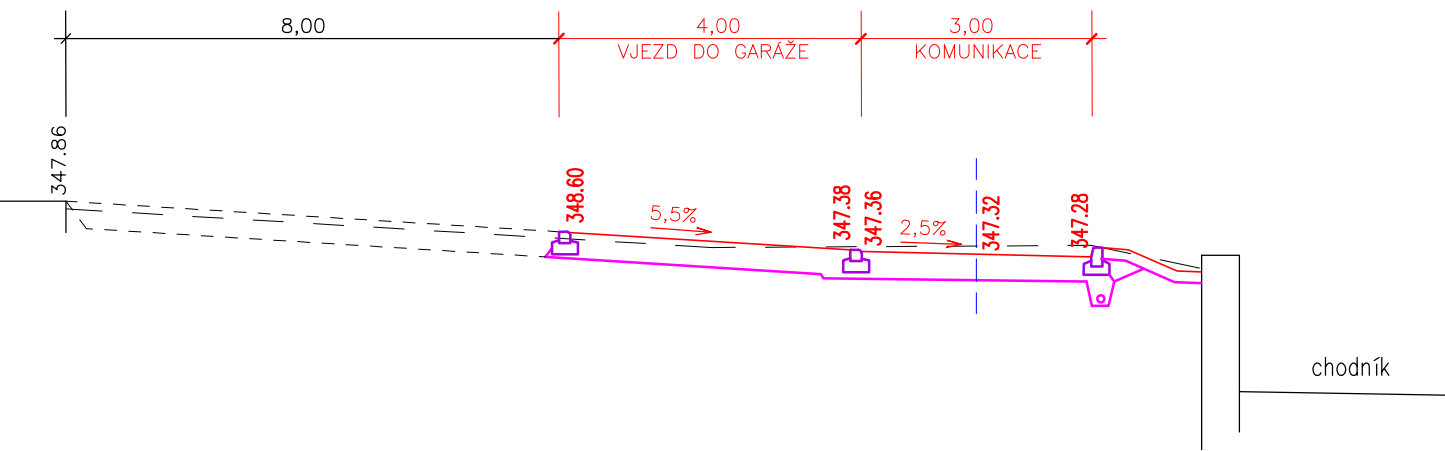


2. km 0,036 80

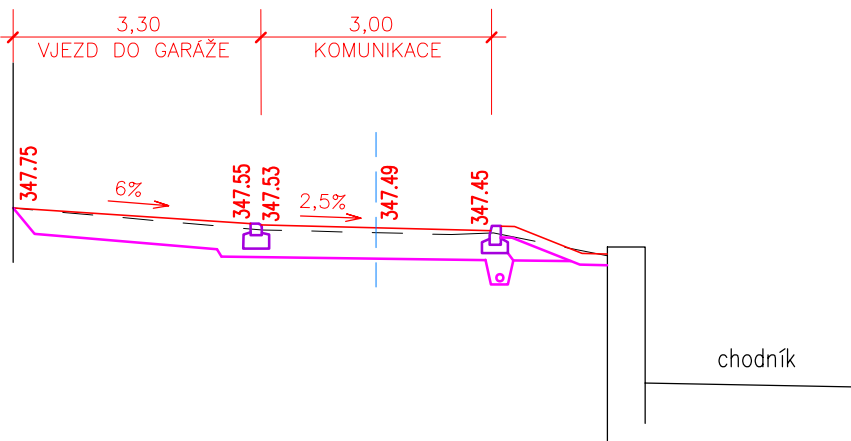


3. km 0,048 80

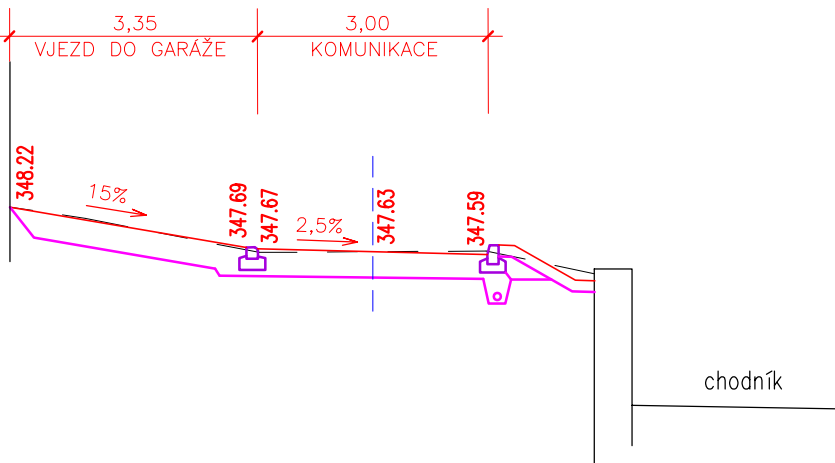


4. km 0,048 80

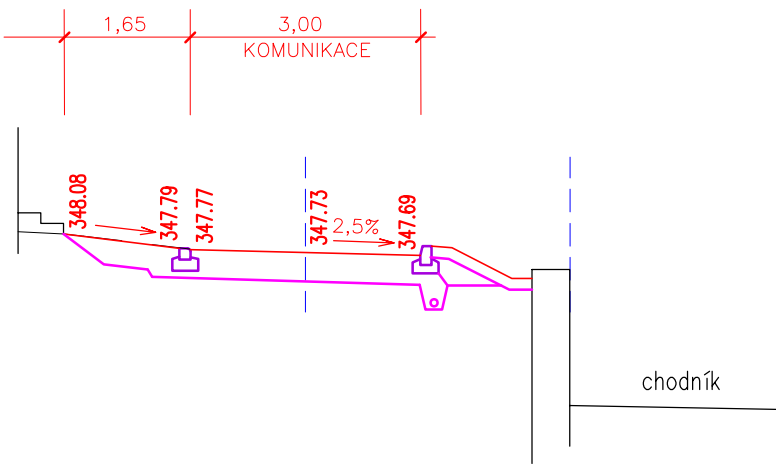

5. km 0,077 70

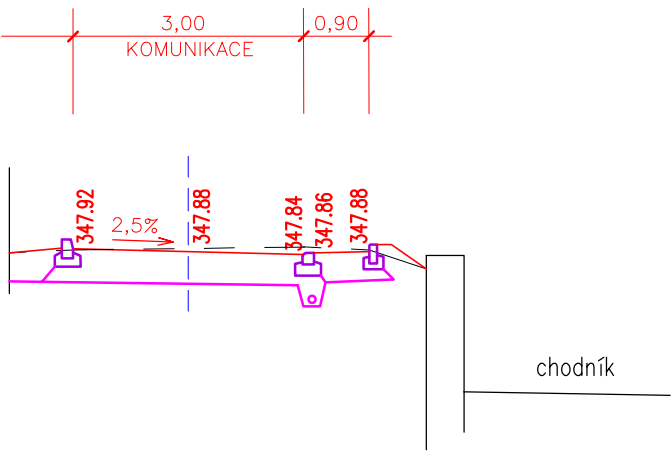

6. km 0,093 60

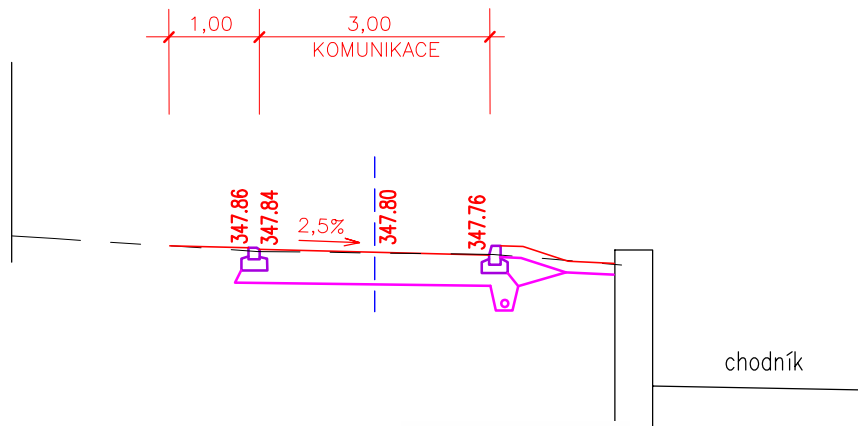

Ing. Petr Pokorný  
cn=Ing. Petr Pokorný, c=CZ,  
o=Česká komora  
autorizovaných inženýrů a  
techniků činných ve výstavbě,  
ou=1003887,  
email=pokorny.petr@centrum.cz  
2025.06.02 12:10:54 +02'00'

|                                                                                       |  |                                   |                        |
|---------------------------------------------------------------------------------------|--|-----------------------------------|------------------------|
| INVESTOR: Městys Lomnice nám. Palackého 32 679 23 Lomnice                             |  | PROJEKTANT :<br>ING. PETR POKORNÝ |                        |
| NÁZEV AKCE: LOMNICE, ULICE NA POTOKÁCH<br>OPRAVA ÚČELOVÉ KOMUNIKACE<br>A NOVÝ CHODNÍK |  | HEYROVSKÉHO 1<br>635 00 BRNO      |                        |
| SO 101 Oprava účelové komunikace, SO102 Nový chodník                                  |  | DATUM :<br>KVĚTEN 2025            | FORMÁT :<br>2A4        |
| NÁZEV VÝKRESU :<br>PŘÍČNÉ ŘEZY                                                        |  | STUPEN :<br>POVOLENÍ ZÁMĚRU       | MĚŘÍTKO :<br>1: 100    |
|                                                                                       |  | ČÍSLO SOUPRAVY :                  | ČÍSLO VÝKRESU :<br>D.5 |