



SITUAČNÍ VÝKRES - ZÁJMOVÉ ÚZEMÍ

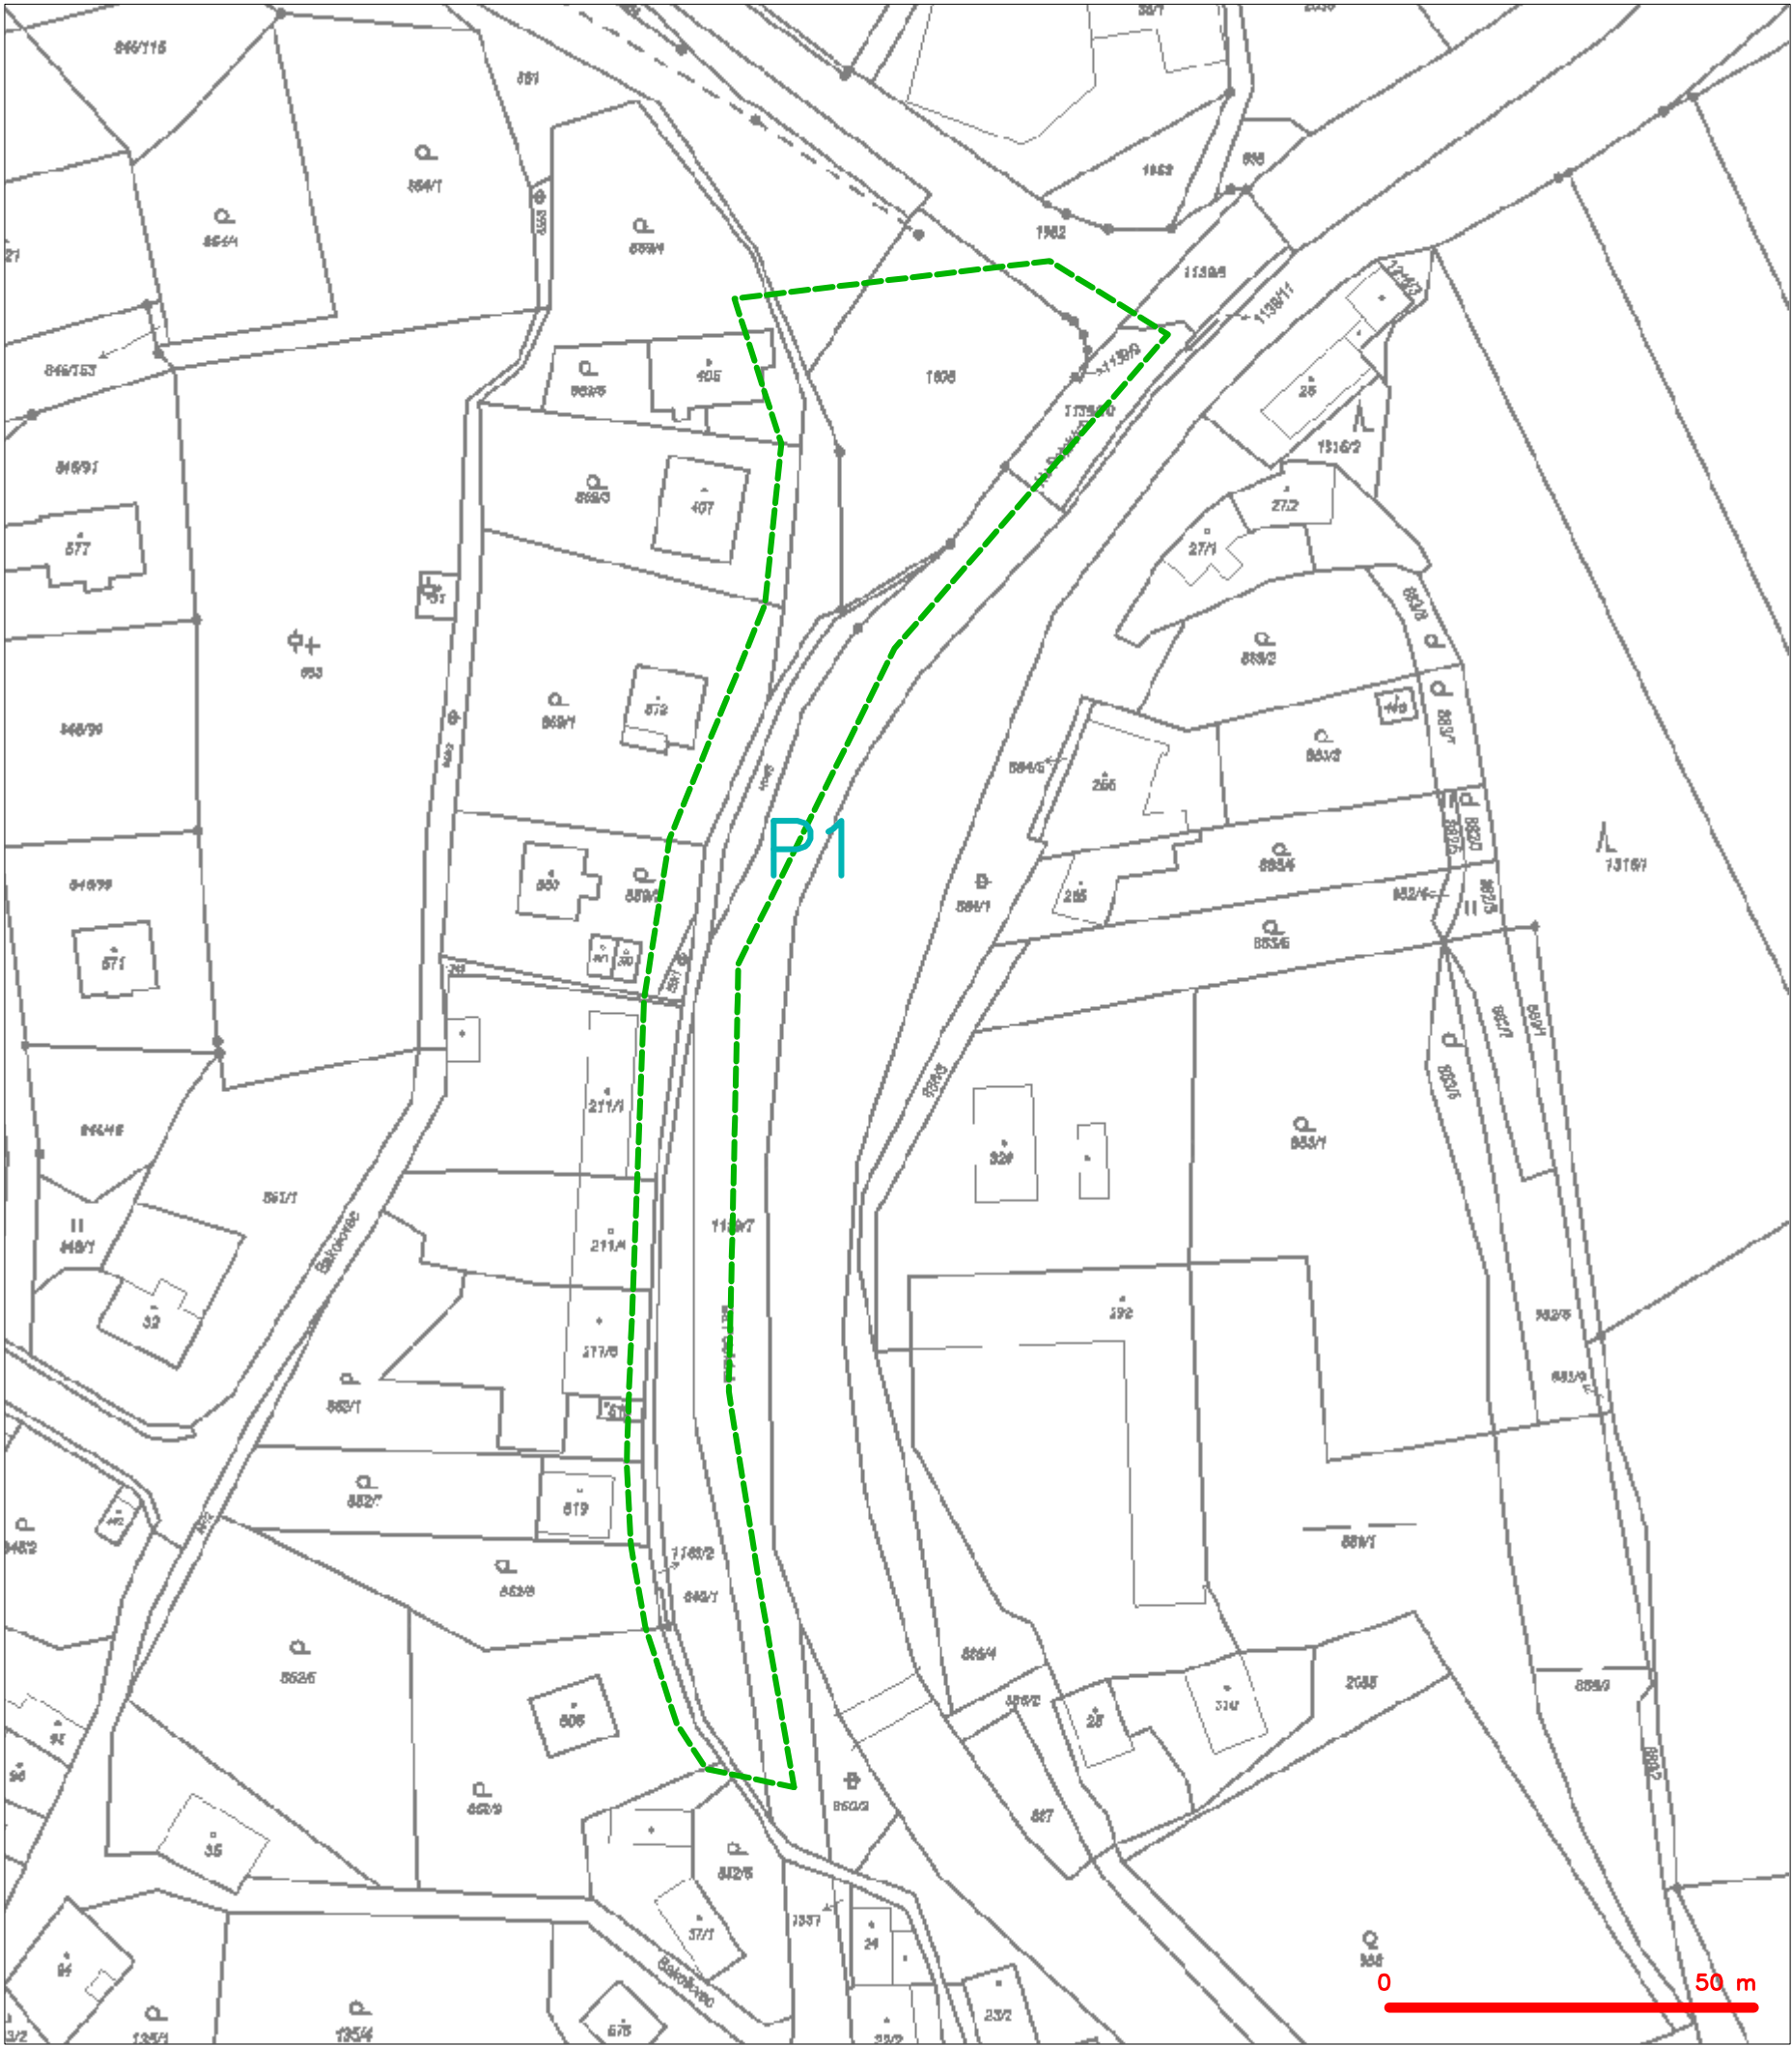

LEGENDA
----- hranice zájmového území k vyjádření


CETIN a.s.
Českomoravská 2510/19, Libeň
190 00 Praha 9
DIČ: CZ04084063
102


SITUAČNÍ VÝKRES - POLYGON 1

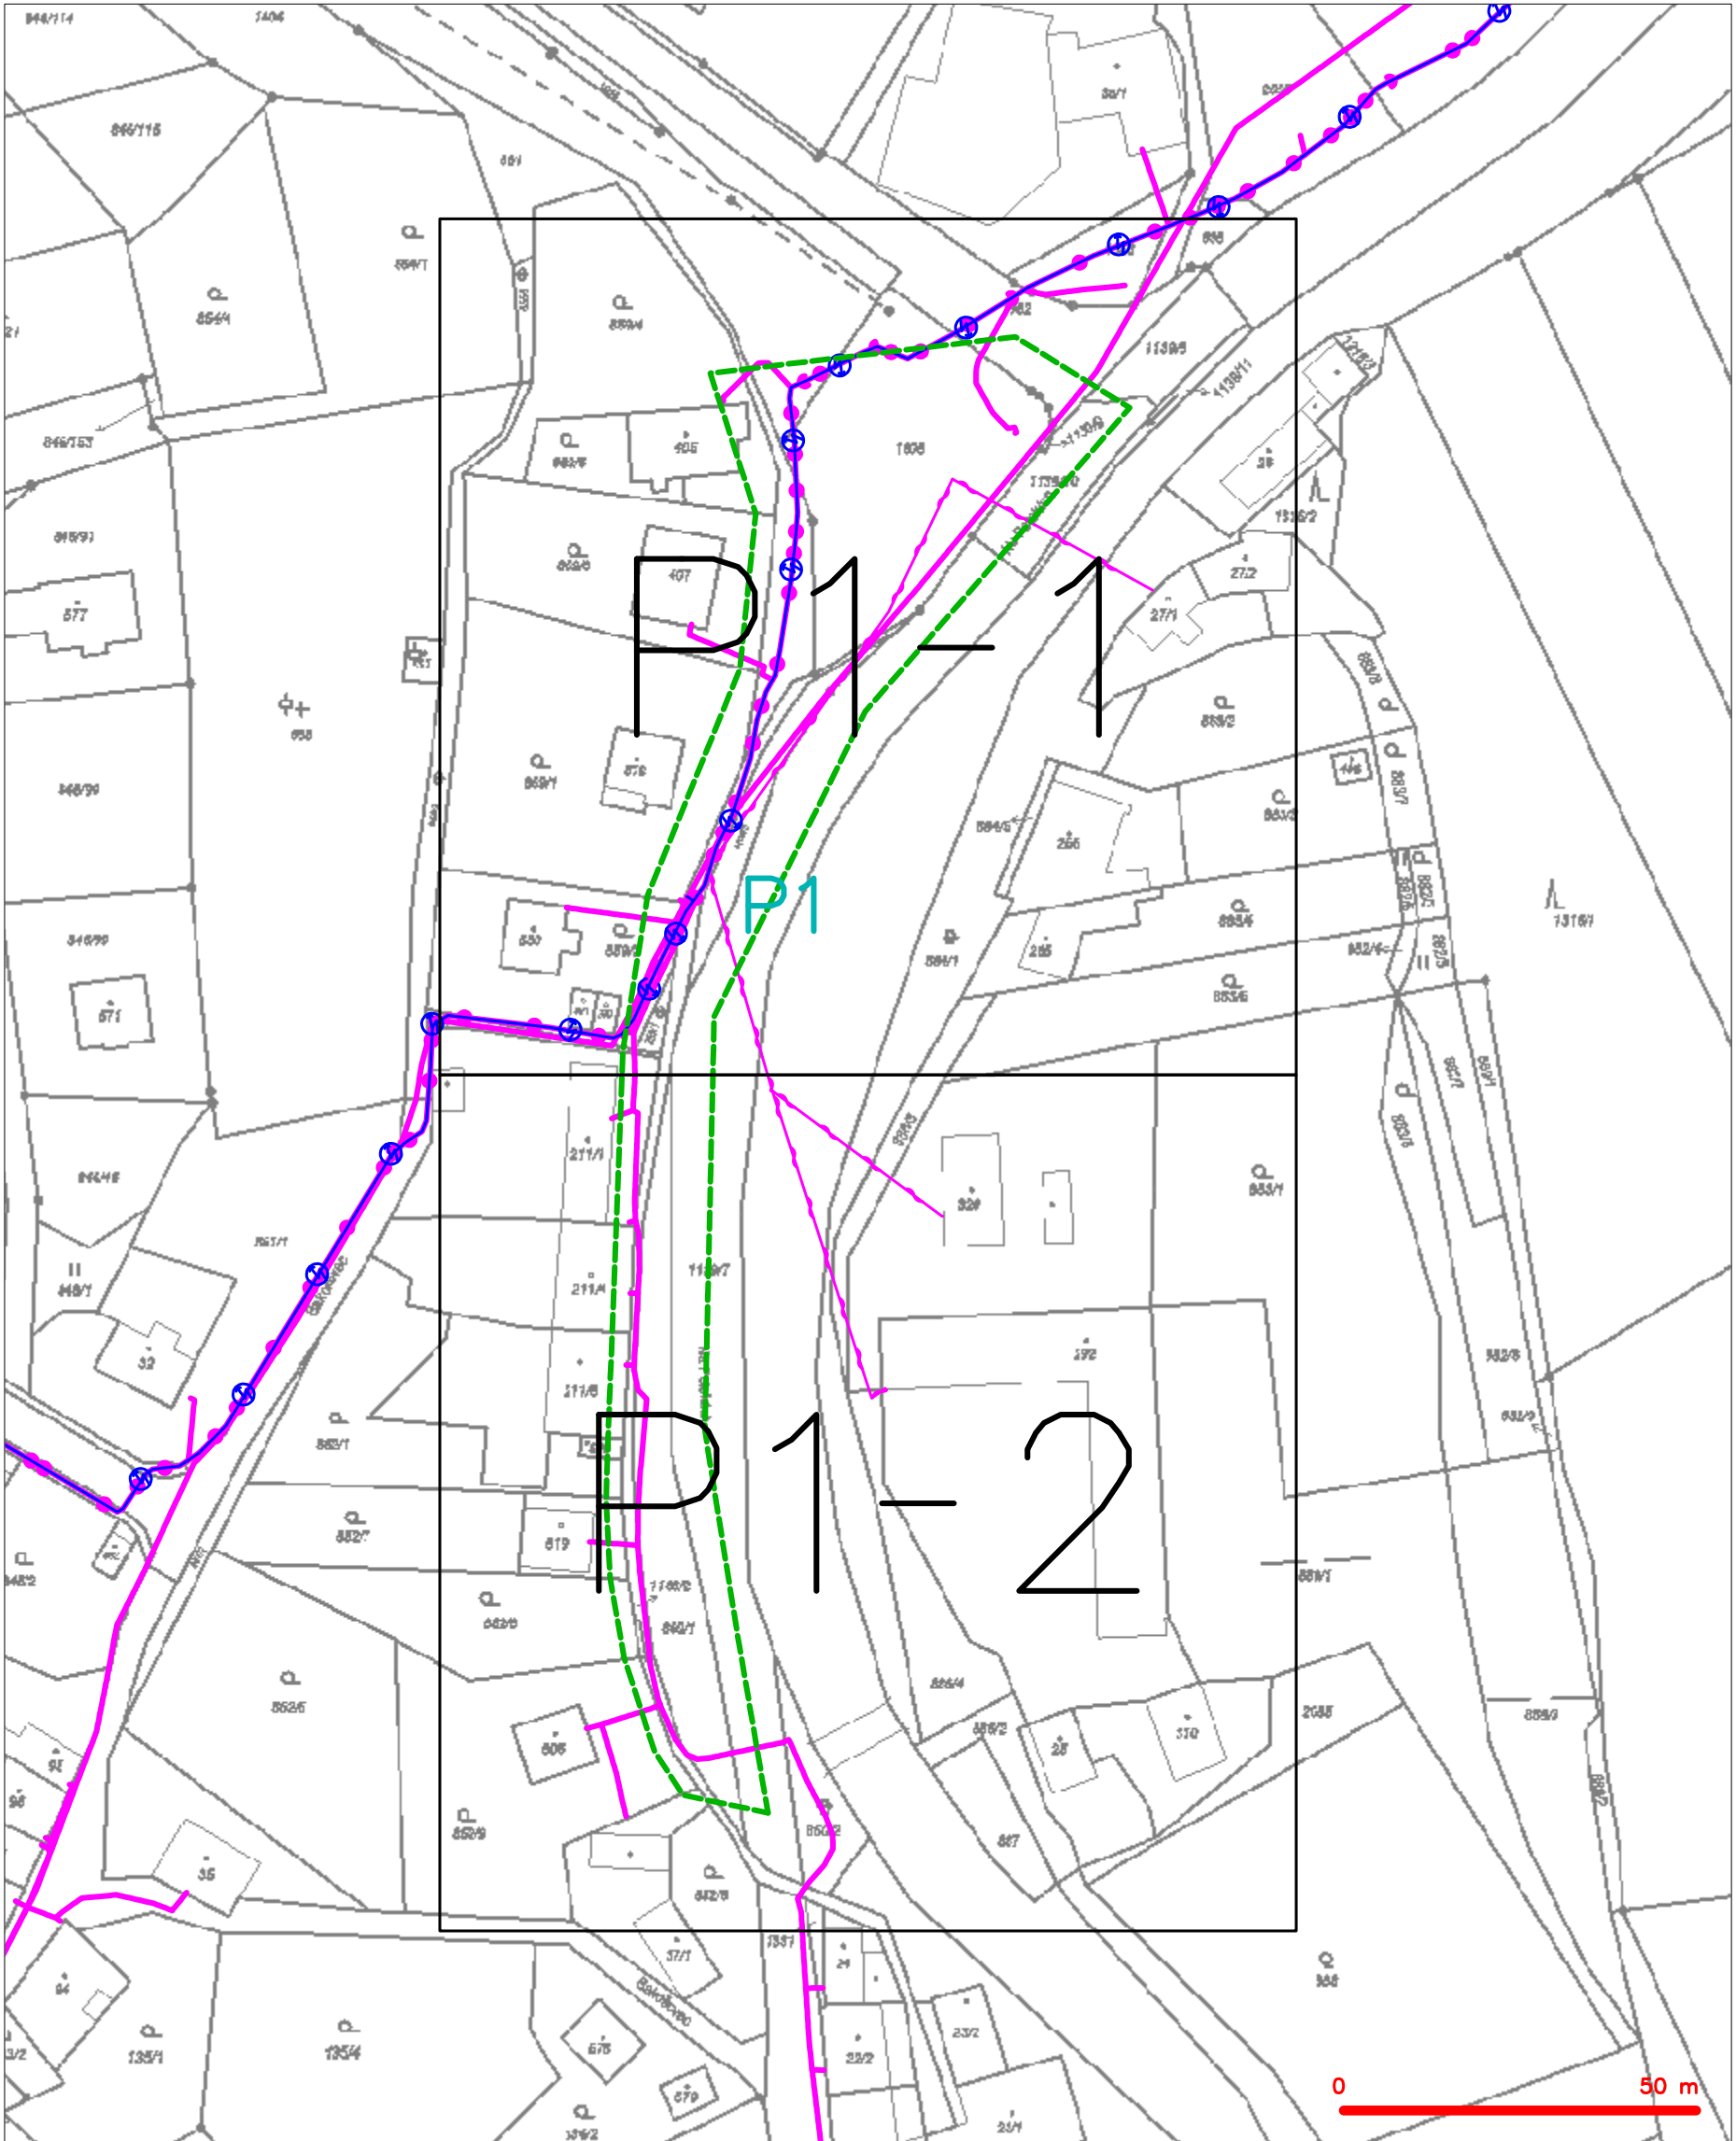

LEGENDA

- | | | | |
|---|---|---|---|
| --- (green dashed line) | hranice zájmového území k vyjádření | --- (magenta dashed line with blue circles) | nezaměřený průběh optického kabelu, HDPE trubky |
| --- (cyan dashed line) | NV přípojka, území s NV přípojkou CETIN | --- (magenta dashed line with blue circles) | nebo souběh optického a metalického kabelu |
| --- (magenta solid line) | zaměřený průběh metalického kabelu | --- (magenta dashed line with blue circles) | radiové sítě, ochranné pásmo radiové sítě |
| --- (magenta solid line with blue circles) | zaměřený průběh optického kabelu, HDPE trubky | --- (magenta solid line) | nadzemní sítě |
| --- (magenta dashed line with blue circles) | nebo souběh optického a metalického kabelu | --- (magenta solid line) | neprovozované sítě |
| --- (magenta dashed line with blue circles) | nezaměřený průběh metalického kabelu | --- (magenta solid line) | podzemní sítě cizí |
| --- (magenta dashed line with blue circles) | nadzemní sítě cizí | --- (magenta solid line) | sítě s NV |
| | | --- (magenta solid line) | kolektor, kabelovod |


SITUAČNÍ VÝKRES - POLYGON 1, list kladu P1-1

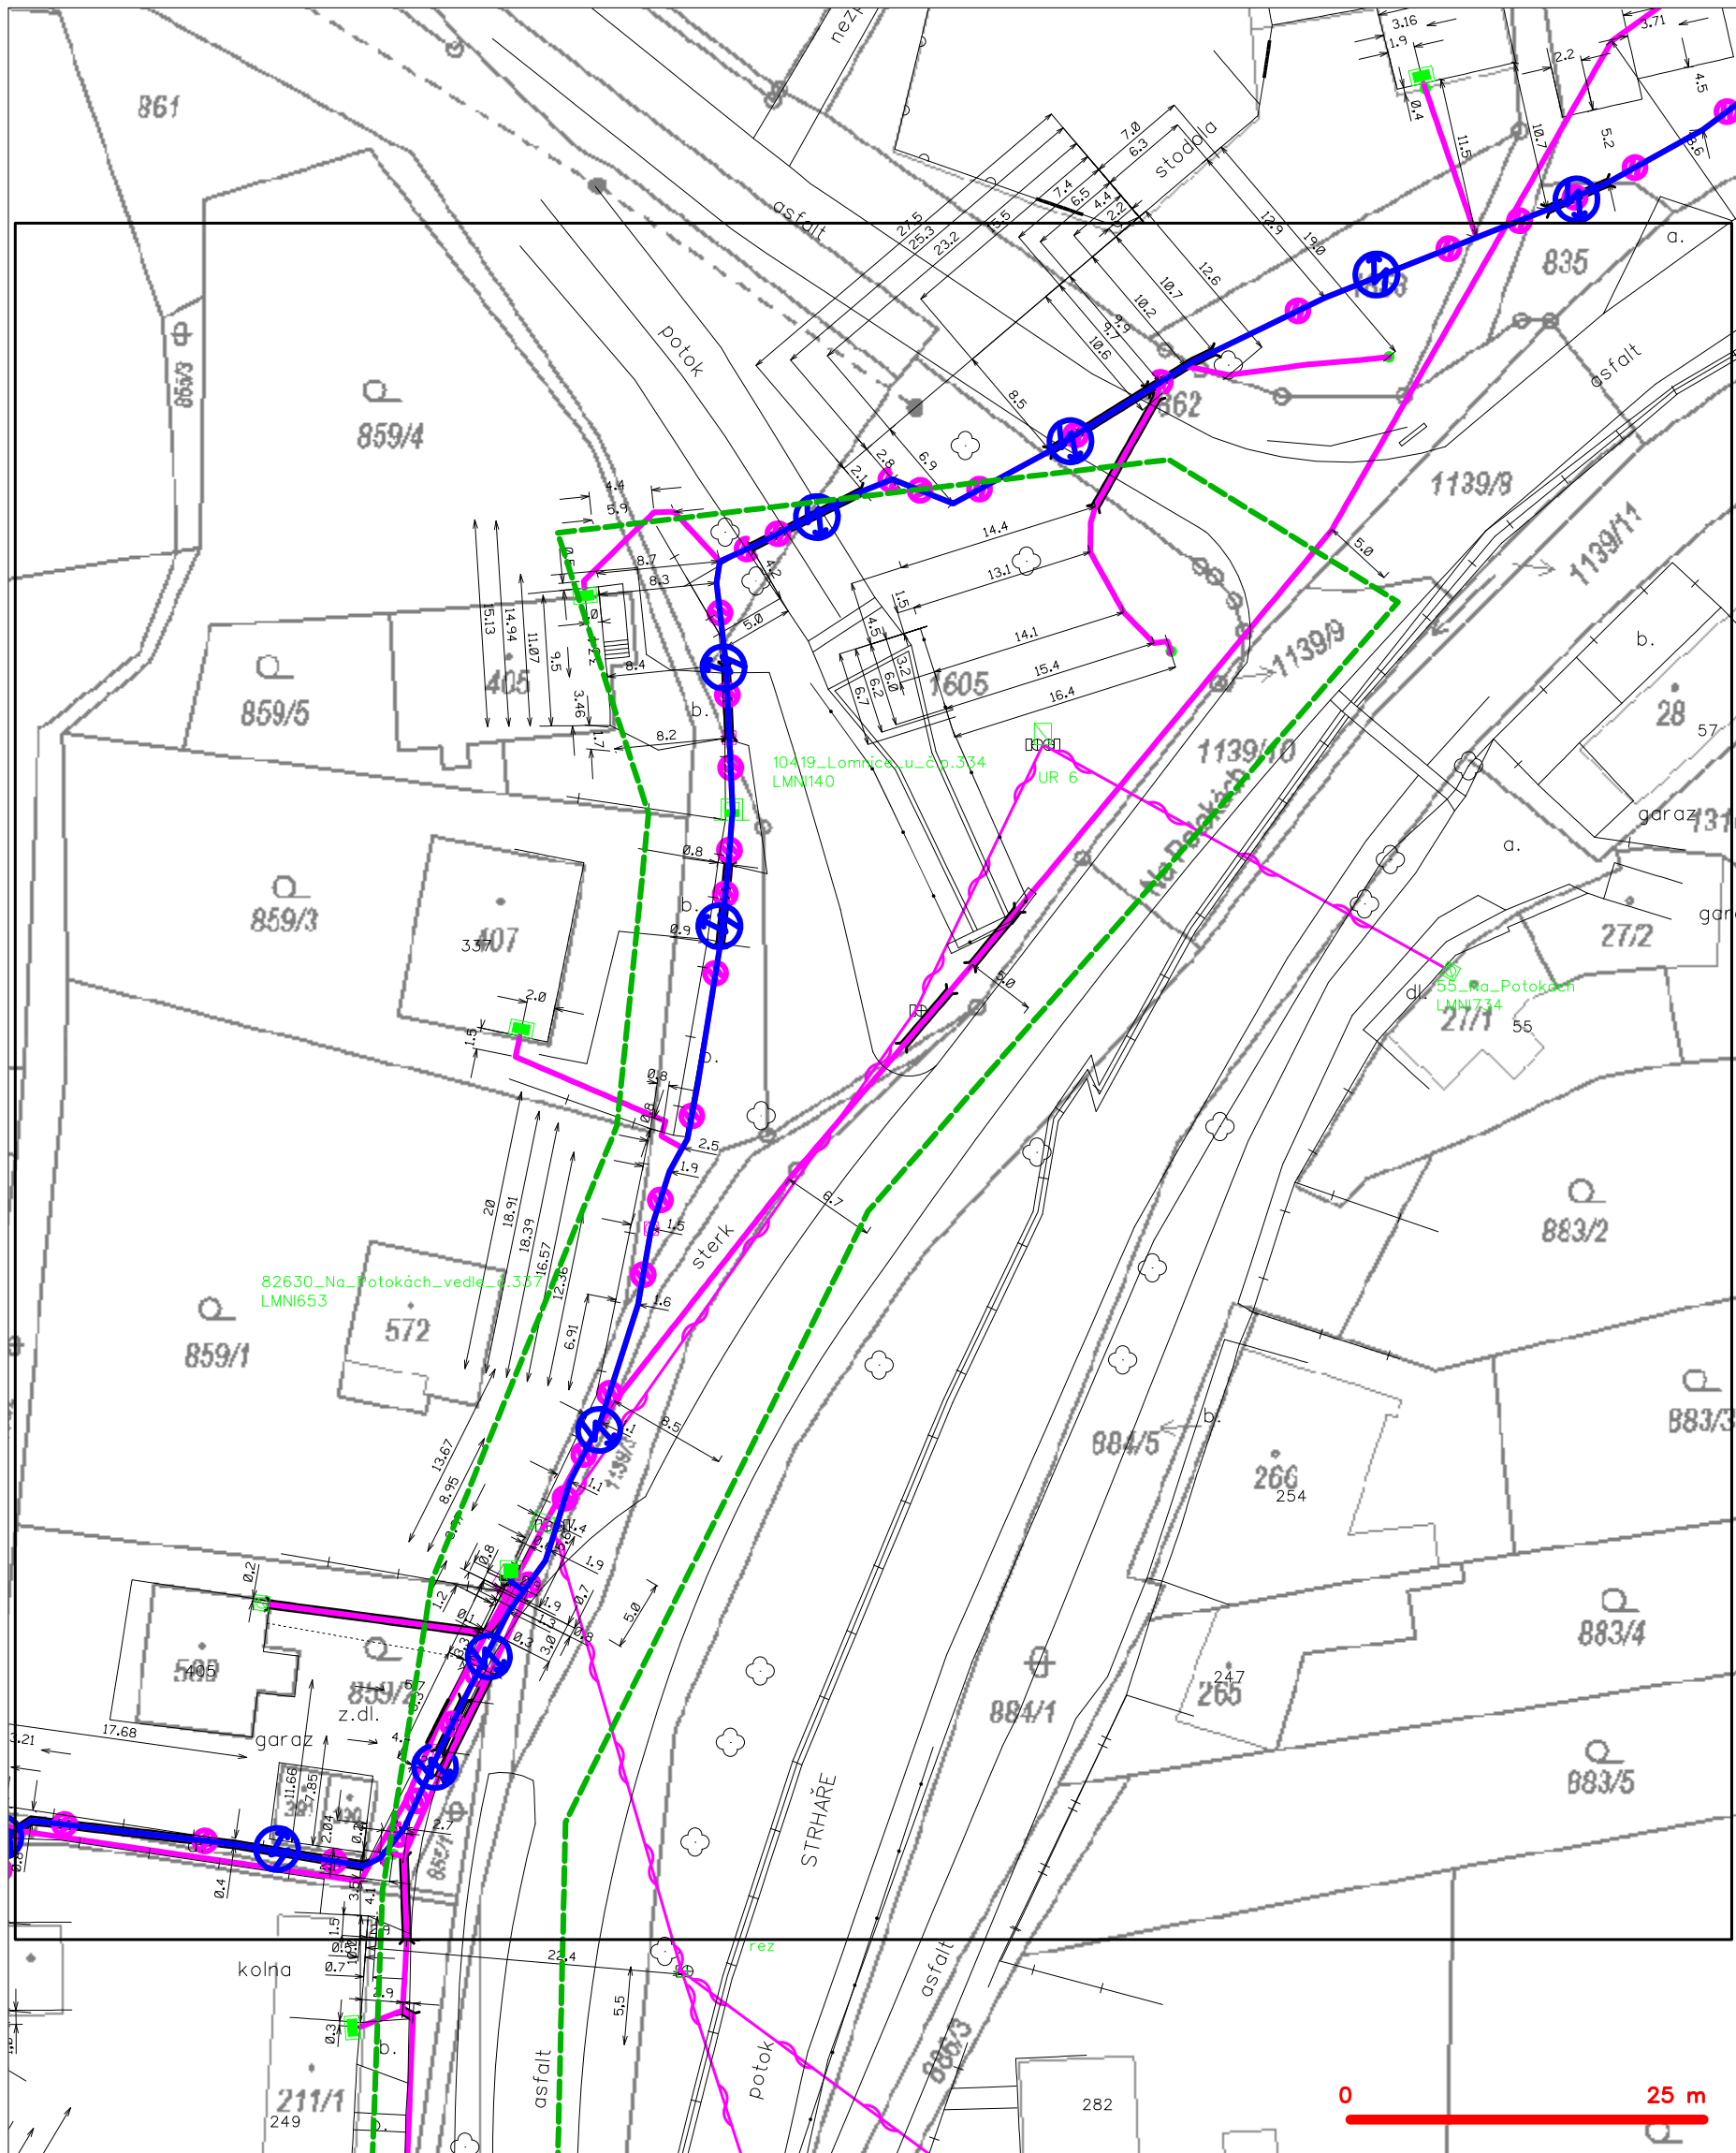

LEGENDA

- | | |
|---|---|
| ----- hranice zájmového území k vyjádření | --- nezaměřený průběh optického kabelu, HDPE trubky |
| --- NV přípojka, území s NV přípojkou CETIN | --- nebo souběh optického a metalického kabelu |
| --- zaměřený průběh metalického kabelu | --- radiové sítě, ochranné pásmo radiové sítě |
| --- zaměřený průběh optického kabelu, HDPE trubky | --- nadzemní sítě |
| --- nebo souběh optického a metalického kabelu | --- neprovazované sítě |
| --- nezaměřený průběh metalického kabelu | --- podzemní sítě cizí |
| --- nadzemní sítě cizí | --- síť s NV |
| | --- kolektor, kabelovod |

SITUAČNÍ VÝKRES - POLYGON 1, list kladu P1-2

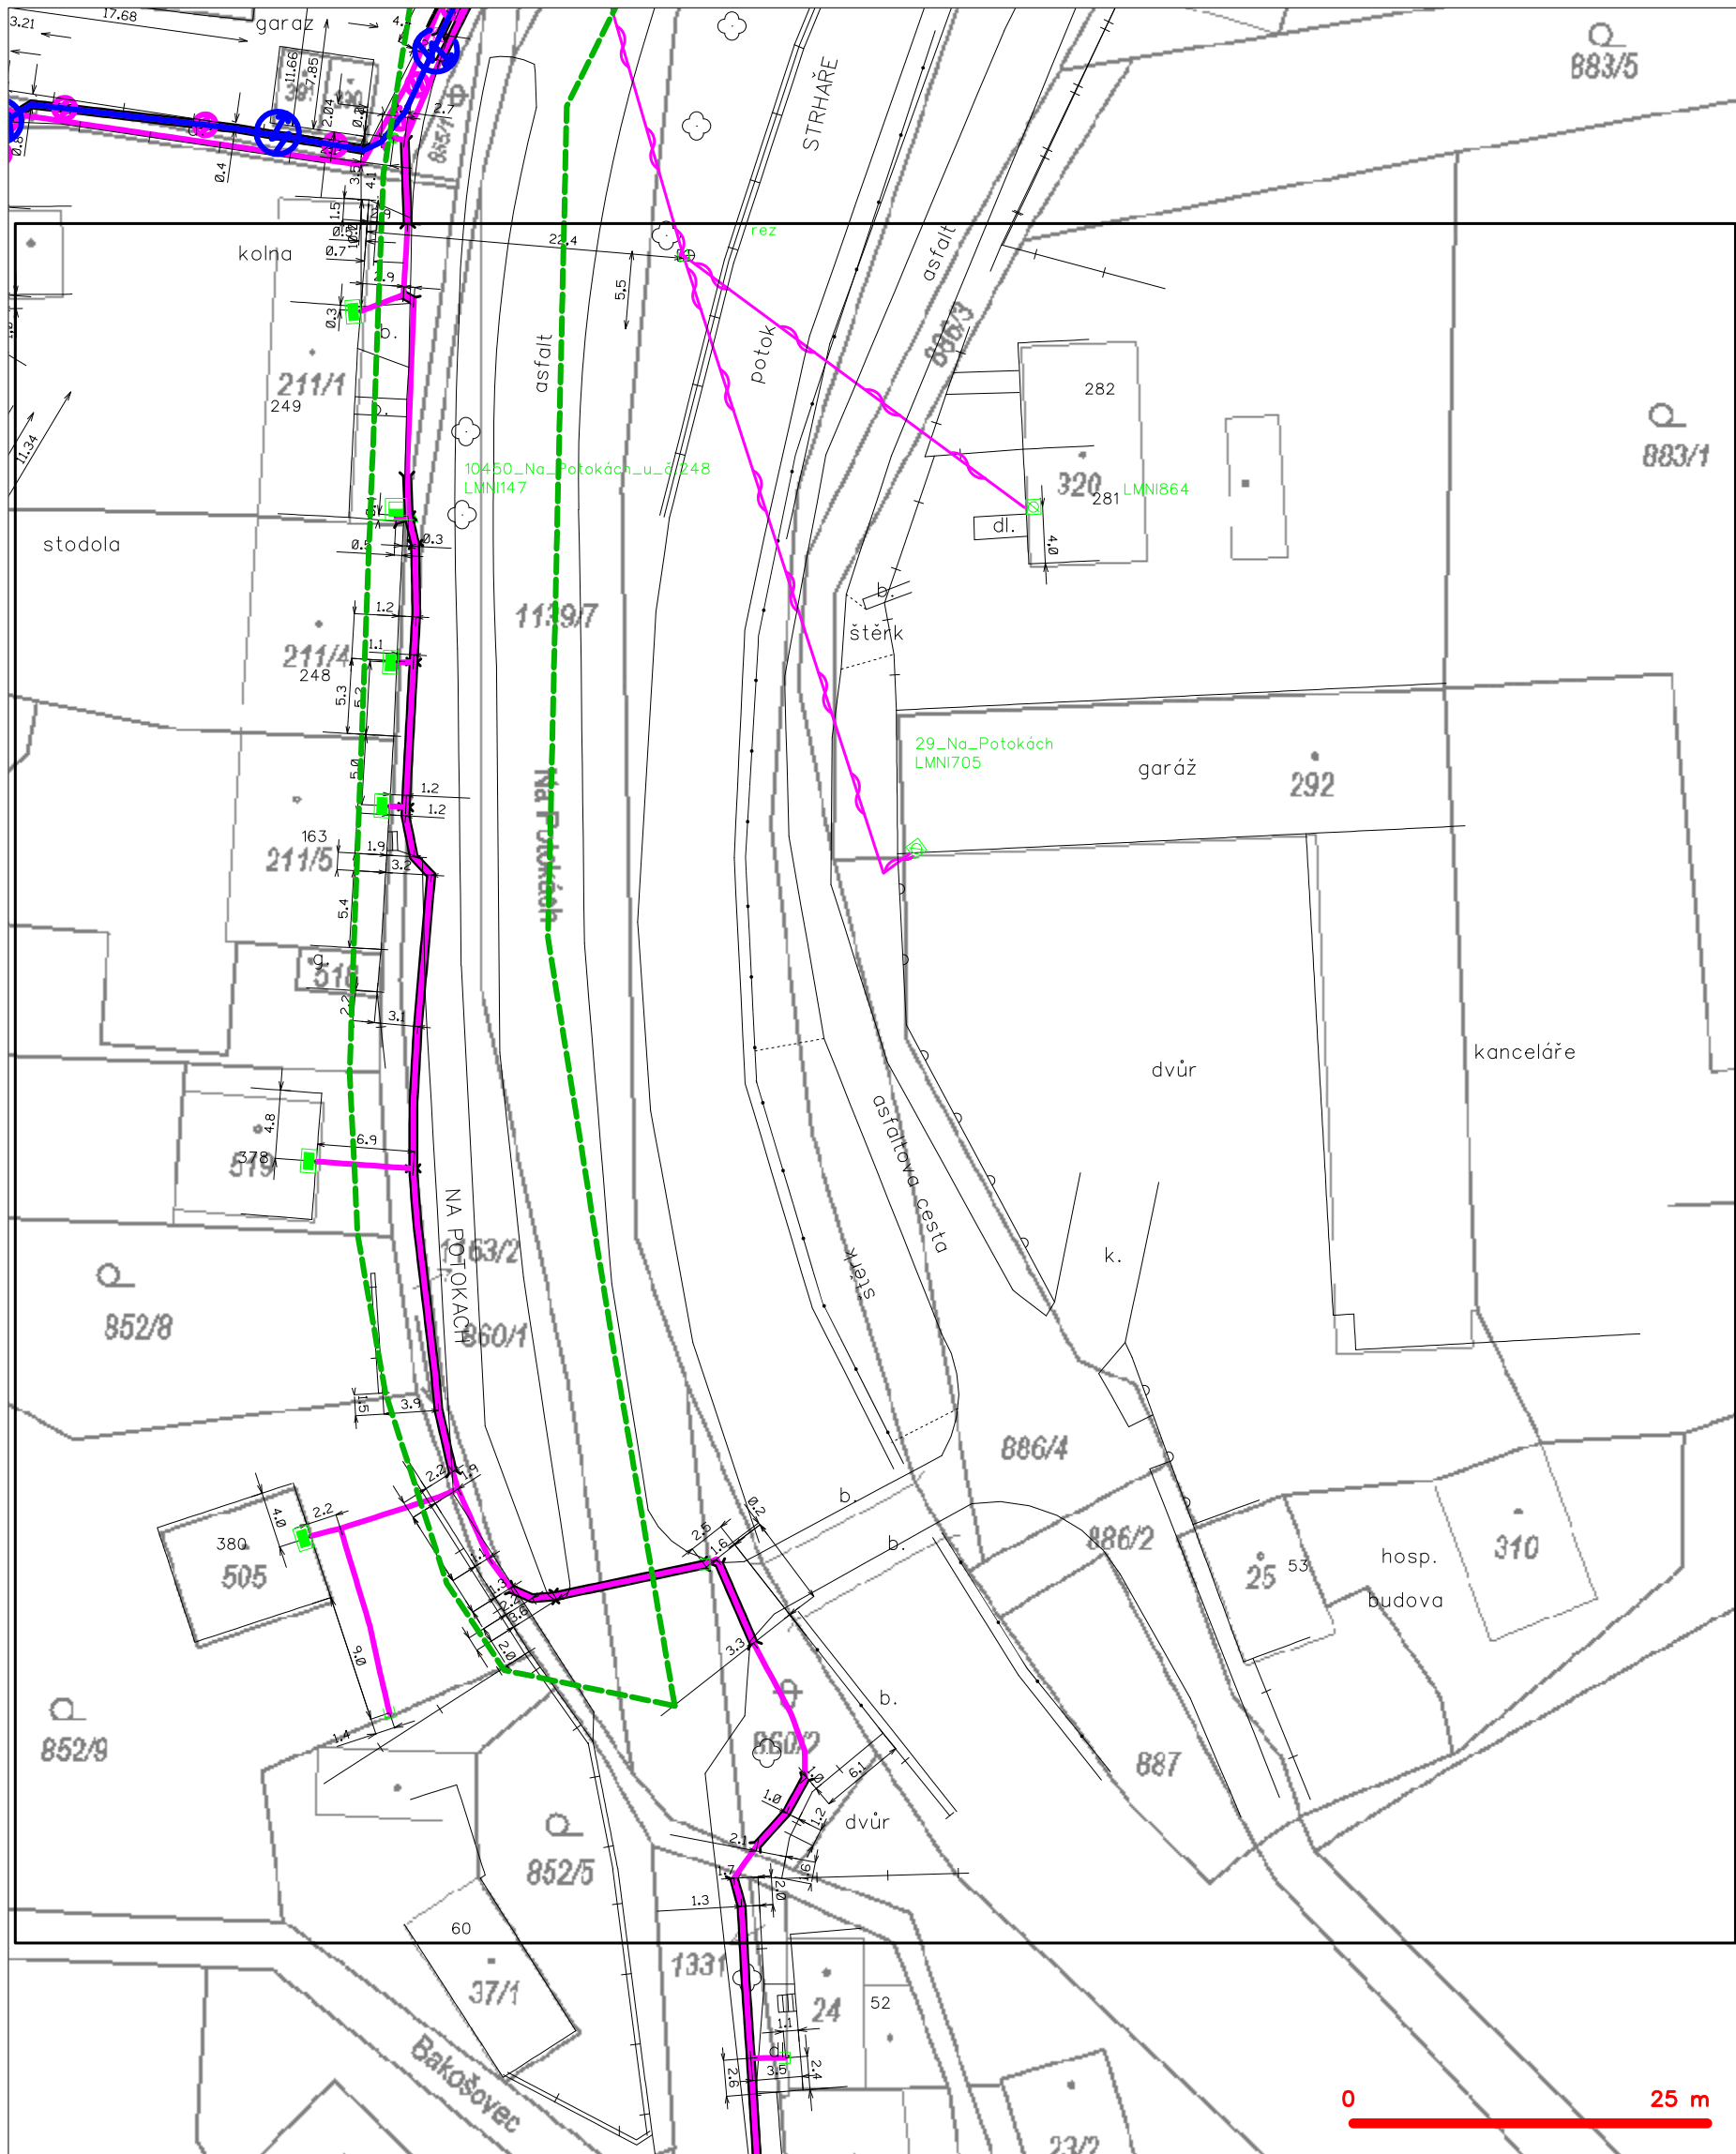

LEGENDA

- | | |
|---|---|
| ----- hranice zájmového území k vyjádření | --- nezaměřený průběh optického kabelu, HDPE trubky |
| ----- NV přípojka, území s NV přípojkou CETIN | --- nebo souběh optického a metalického kabelu |
| --- zaměřený průběh metalického kabelu | --- radiové sítě, ochranné pásmo radiové sítě |
| --- zaměřený průběh optického kabelu, HDPE trubky | --- nadzemní sítě |
| --- nebo souběh optického a metalického kabelu | --- neprovozované sítě |
| --- nezaměřený průběh metalického kabelu | --- podzemní sítě cizí |
| --- nadzemní sítě cizí | --- síť s NV |
| | [] === kolektor, kabelovod |