



VZOROVÝ PŘÍČNÝ ŘEZ A - A
(25,50)

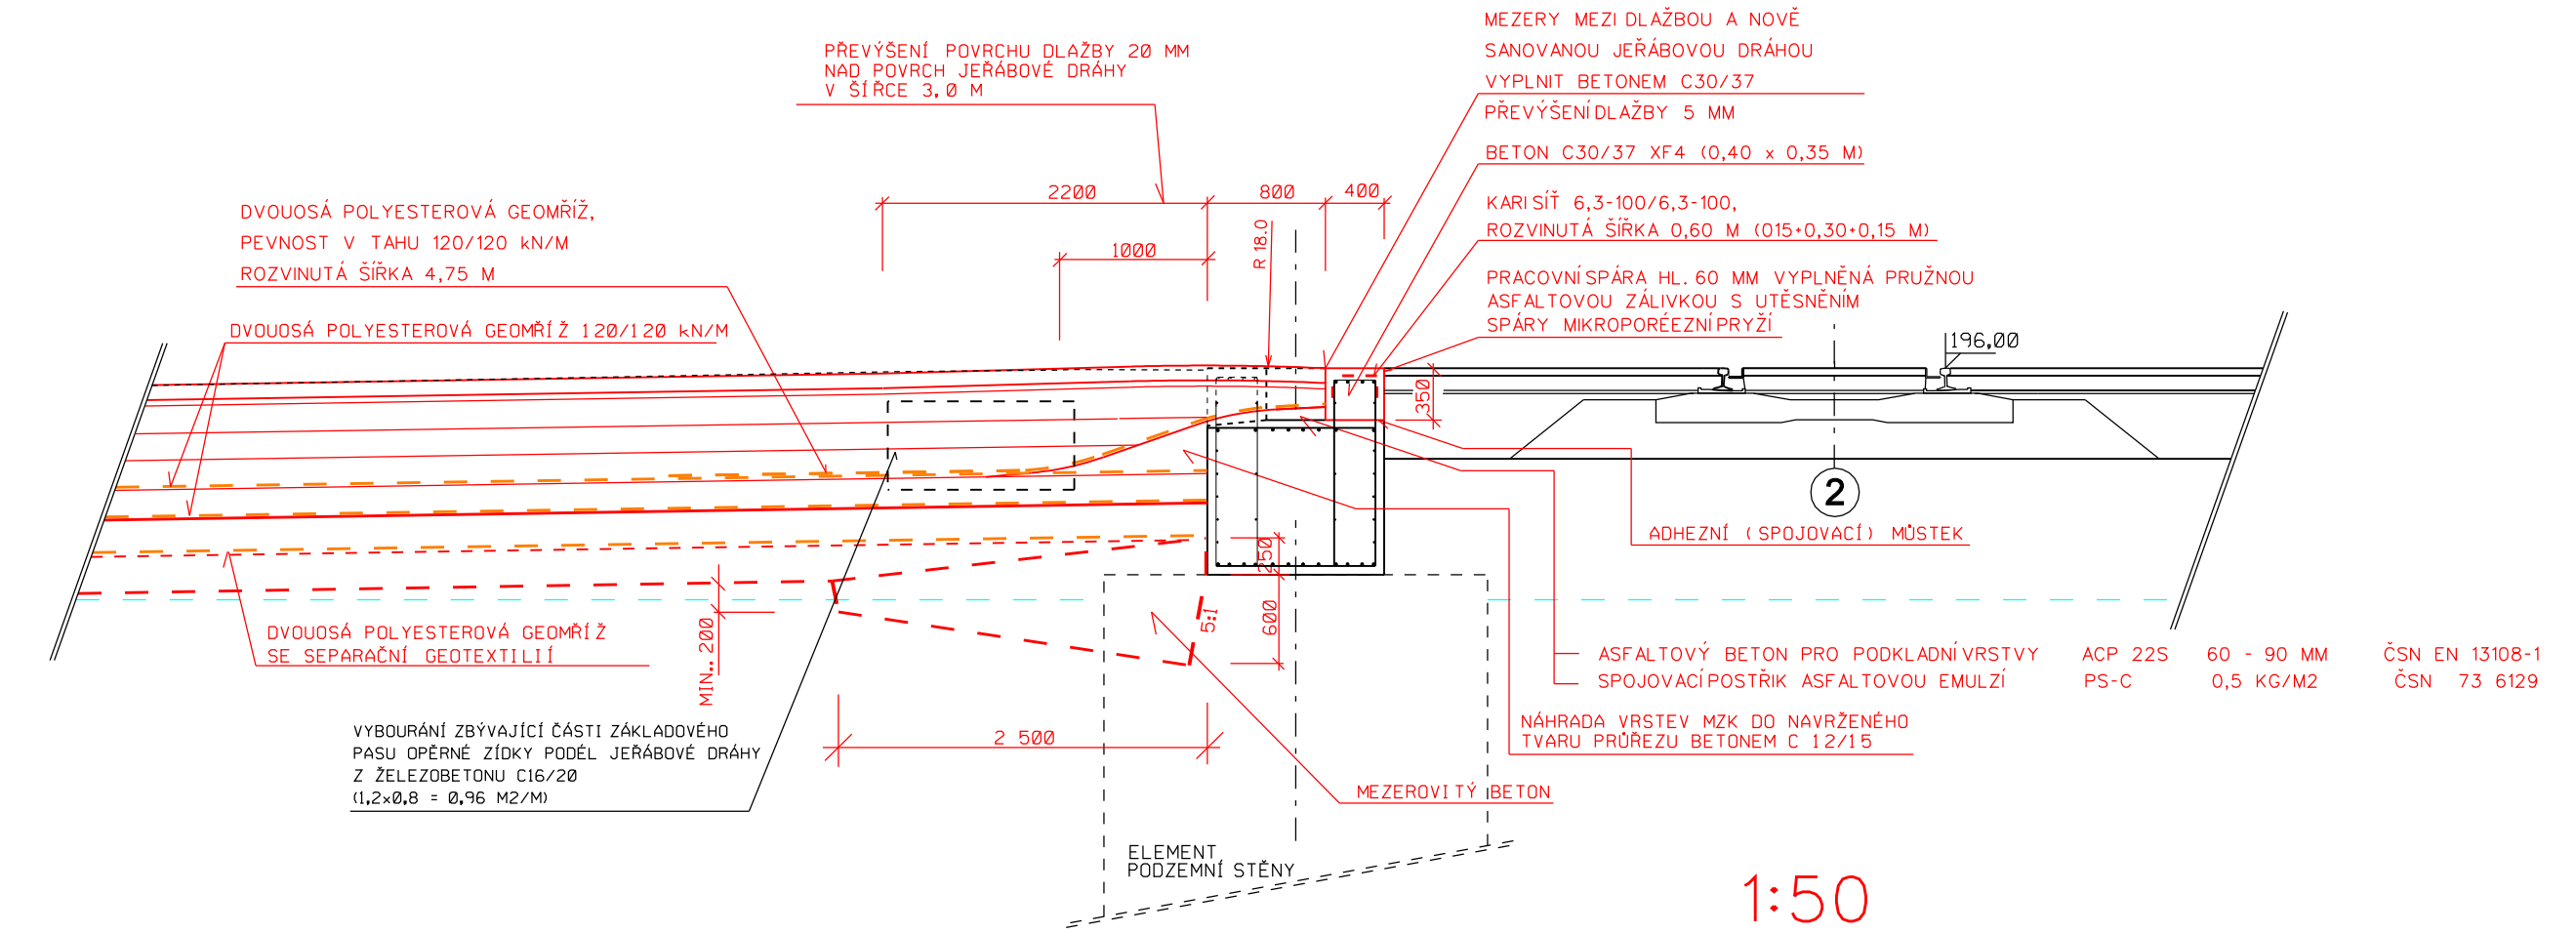

ZMĚNA PDPS 06/2021

VÝŠKOVÝ SYSTÉM B_{pV}

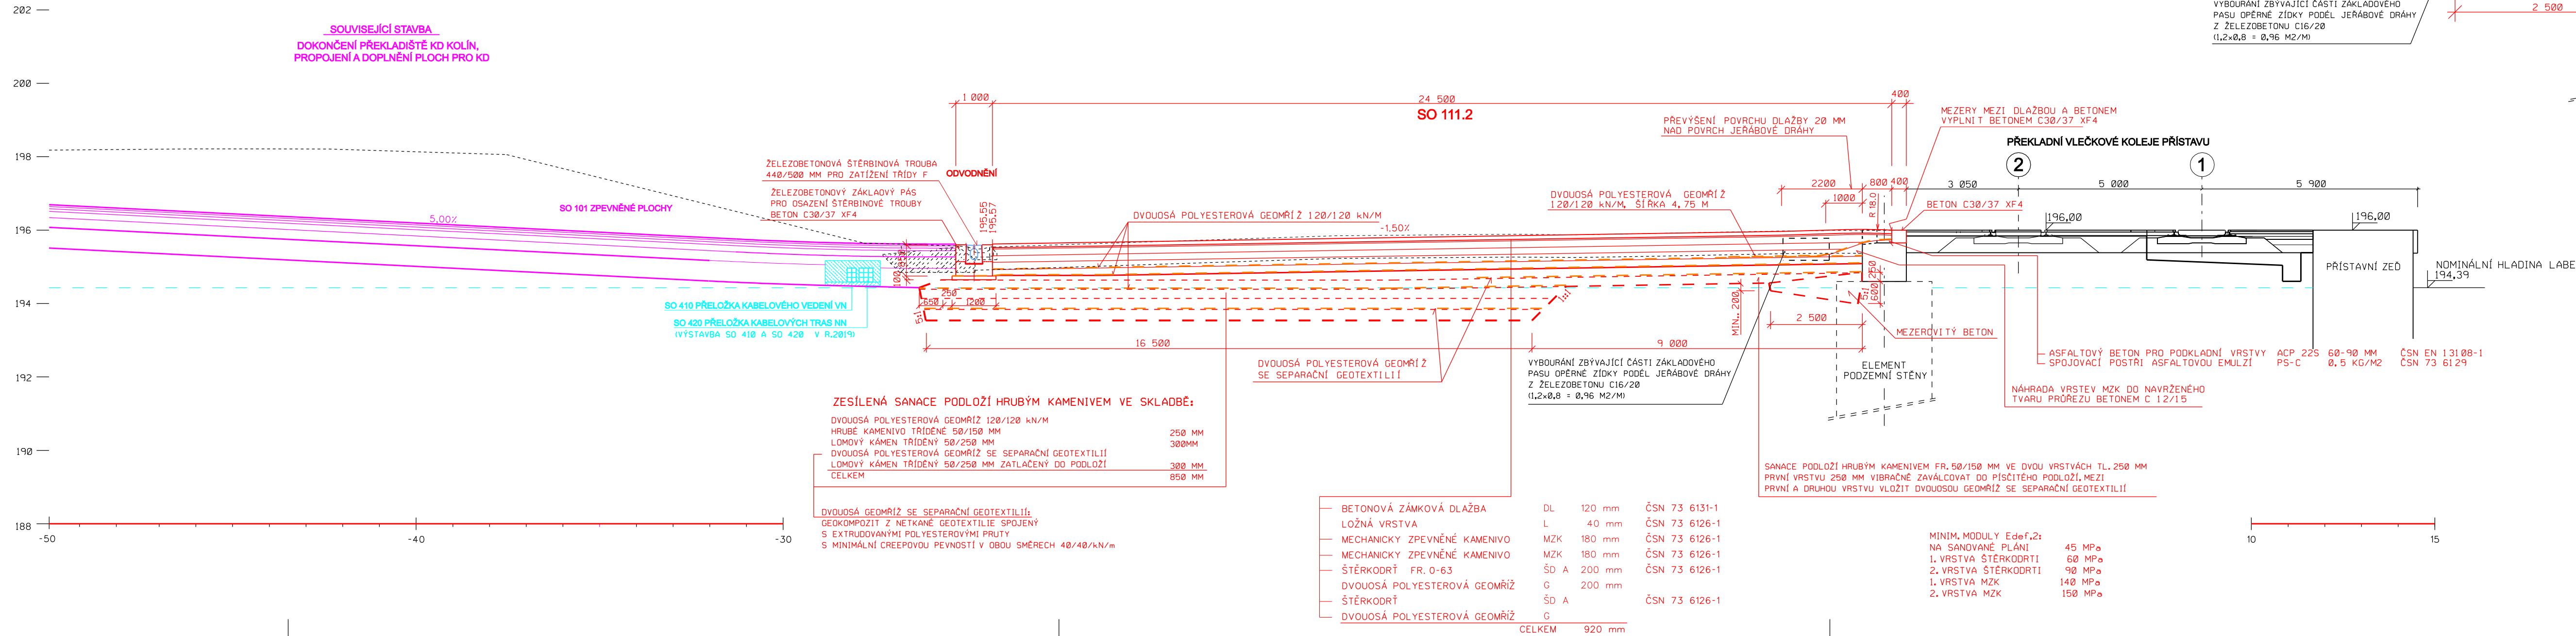

TRANSCONSULT s.r.o.
Nerudova 37, 500 02 Hradec Králové

Vedoucí projektu	Ing. Šejbal		Středisko: 3	
Odpovědný projektant	Ing. Šejbal		Vedoucí:	Ing. Šejbal
Zpracovatel	Ing. Šejbal		Zak.č. 1191	530000
Přezkoušel	Ing. Hodek	 	Arch.č. 03819	Formátu: 5 A4
Kontroloval	Ing. Právda		Datum:	06/2021
Objednatel	T-PORT spol. s r. o. Praha		Účel:	PDPS

**DOKONČENÍ PŘEKLADIŠTĚ KO KOLÍN,
RAMPA PRO PŘEKLÁDKU KONTEJNERŮ A MANIPULAČNÍ PLOCHY
DOKUMENTACE OBJEKTŮ A TECHNIKÝCH A TECHNOLOGICKÝCH ZAŘÍZENÍ**

VZOROVÝ PŘÍČNÝ ŘEZ A - A

část dok.

D.1

měřítko	č.výkres
---------	----------

1:100	3
-------	---