



V6	15%	0,00
0,17	0,00-0,48	KONSTRUKCE VOZOVKY
0,48	STĚRKODRT, 32/63, RECYKLOVANÁ	
0,75	STĚRKODRT, Ø/63, RULOVÁ,	
1,00	PÍSEK STŘEDNOZRNÝ, STEJNOZRNÝ	
1,30	S DROBNÝMI STĚRČÍKY, VLHKÝ	
1,85	JÍL PRACHOVITÝ, TUHÉ KONZISTENCE, SEDLOHEDÝ	
2,00	PÍSEK STŘEDNOZRNÝ, STEJNOZRNÝ	
	BEZ STĚRKŮ, ZVODNĚLÝ	

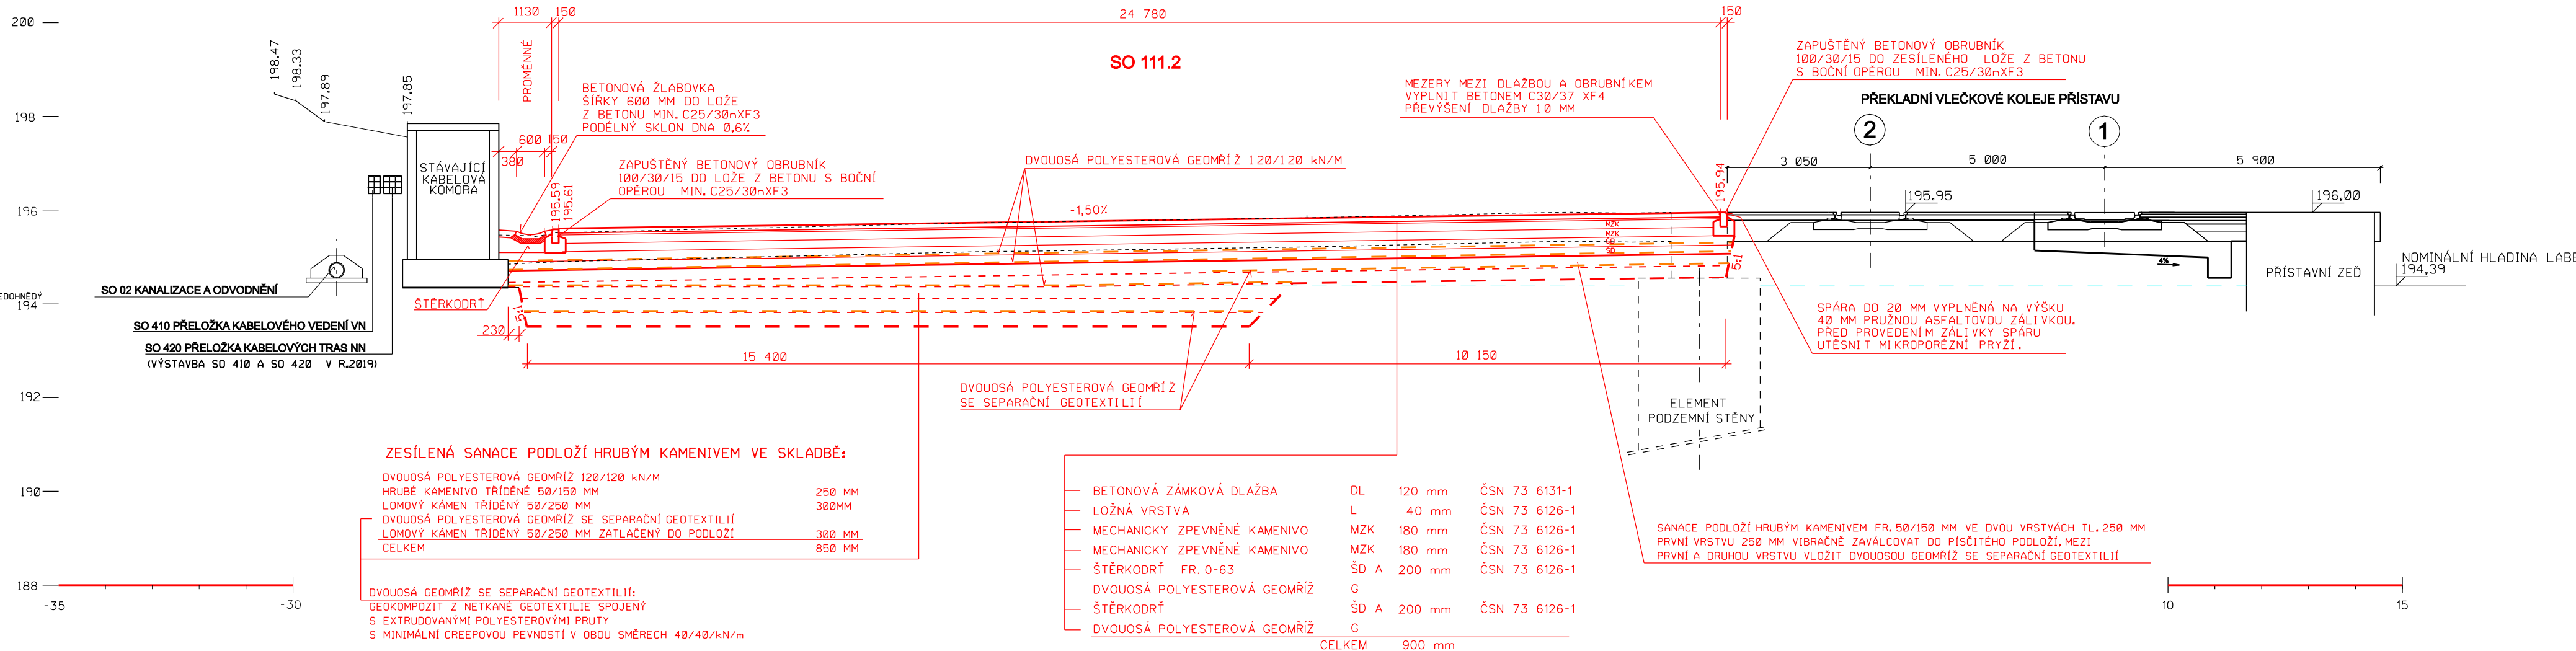

ULOŽENÍ CHRÁNIČEK PRO KABELOVÁ VEDENÍ
1:25

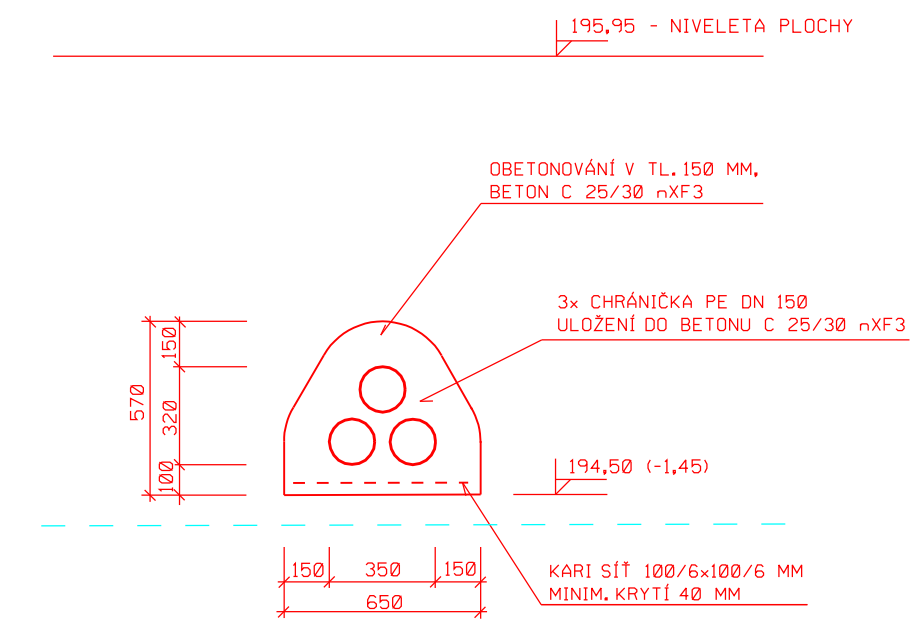

ZMĚNA PDPS 06/2021

VÝŠKOVÝ SYSTÉM BpV.



TRANSCONSULT s.r.o.
Nerudova 37,500 02 Hradec Králové

Vedoucí projektu	Ing. Shejbal	Středisko: 3	
Odpovědný projektant	Ing. Shejbal	Vedoucí:	Ing. Shejbal
Zpracovatel	Ing. Shejbal	Zak.č.	191530003
Prezkušel	Ing. Hodek	Arch.č.	03819
Kontroloval	Ing. Pravda	Datum:	06/2021
Objednatel	T-PORT spol. s r. o. Praha		Účel:
DOKONČENÍ PŘEKLADIŠTĚ KD KOLÍN, RAMPA PRO PŘEKLÁDKU KONTEJNERŮ A MANIPULAČNÍ PLOCHY DOKUMENTACE OBJEKTŮ A TECHNICKÝCH A TECHNOLOGICKÝCH ZARÍZENÍ SO 111.2 MANIPULAČNÍ A SKLADOVACÍ PLOCHA - VÝCHODNÍ ČÁST			část dok. D.1
VZOROVÝ PŘÍČNÝ ŘEZ C - C'			měřitko 1:100
			č.výkresu 5