


PŘÍČNÝ ŘEZ - VÝKRES TVARU

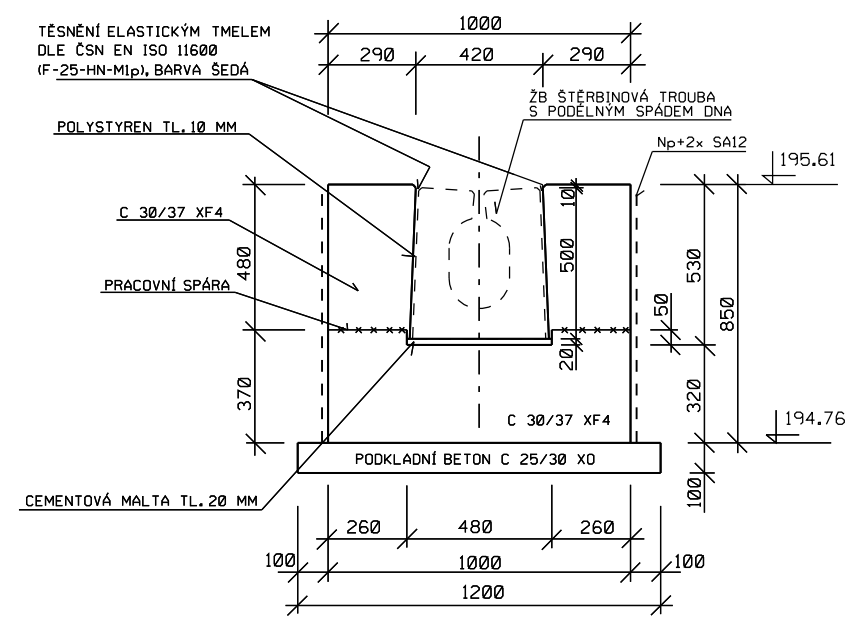

POZNÁMKA:

- HRANY ZKOSIT 15/15 MM
- BETONY BUDOU PROVEDENY DLE ČSN EN 206
- BETON OŠETŘOVAT PŘED KLIMAT. VLIVY DLE TKP kap. 18
- POŽADAVKY NA BEDNĚNÍ - DLE TKP KAP. 18
- KATEGORIE C1d PRO VŠECHNY PLOCHY

DĚLKA ZÁKLADOVÉHO PÁSU: 25,0 M

TABULKA VÝZTUŽE
PRO ZÁKLADOVÝ PÁS DĚLKY 25,0 M

POL. č.	D (mm)	DĚLKA (m)	POČET ks	DĚLKA DLE ϕ (m)	
				B500B	
				ϕ 10	ϕ 12
1	12	4,40	168		739,2
2	12	1,55	168		260,4
3	10	26,00	34	884,0	
CELKOVÁ DĚLKA (m)				884,0	999,6
SPECIFICKÁ HMOT. (kg)				0,617	0,888
HMOTNOST (kg)				545,4	887,7
HMOTNOST CELKEM (kg)				1 433,1	


OBJEM BETONU: 14,2 m3

BETONY DLE ČSN EN 206:
PODKLADNÍ BETON C 25/30 X0
ZÁKLADOVÝ (ÚLOŽNÝ) PÁS C 30/37 XF4

VÝZTUŽ DLE ČSN EN 206:
PRUTOVÁ OCEL - B500 B

KRYTÍ VÝZTUŽE BETONEM:
MINIMÁLNÍ KRYTÍ 40 mm
JMENOVITÉ KRYTÍ 50 mm
DÍSTANČNÍ PODLOŽKY - MIN. 4KS/M2

PŘÍČNÝ ŘEZ - VÝKRES VÝZTUŽE
DILATAČNÍ ÚSEK DĚLKY 12,0 M

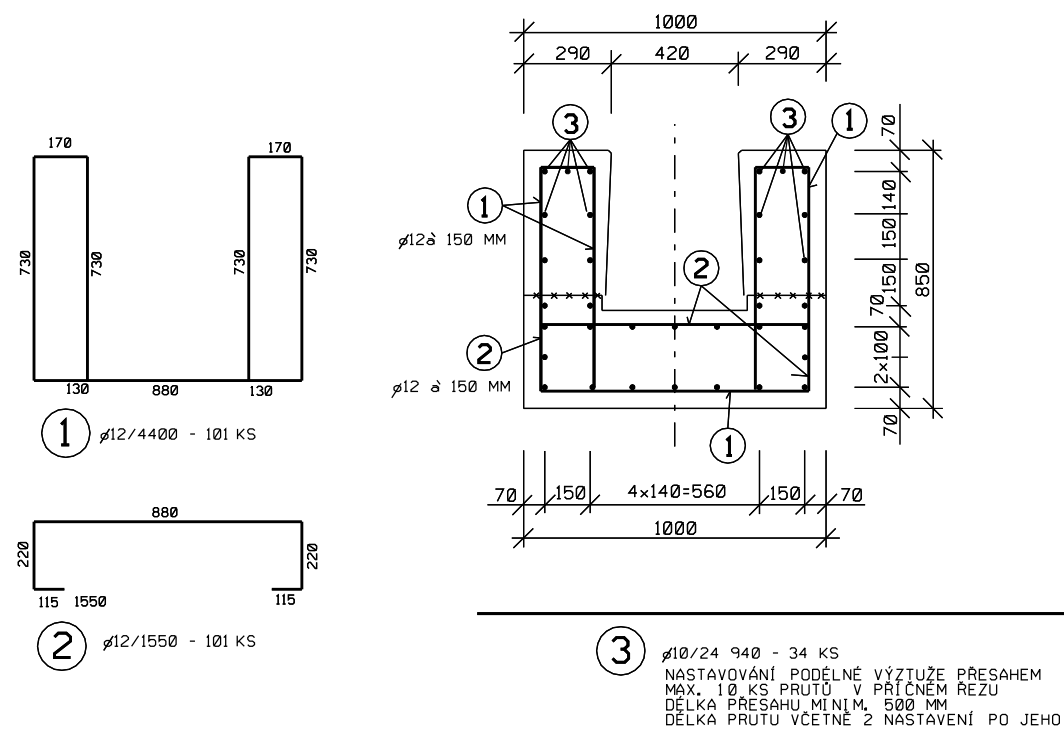

ZMĚNA PDPS 06/2021

VÝŠKOVÝ SYSTÉM Bpv.



TRANSCONSULT s.r.o.
Nerudova 37,500 02 Hradec Králové

Vedoucí projektu	Ing. Shejbal	Středisko: 3
Odpovědný projektant	Ing. Shejbal	
Zpracovatel	Ing. Shejbal	Vedoucí: Ing. Shejbal
Přezkoušel	Ing. Hodek	Zak.č. 1 9 1 5 3 0 0 0 3
Kontroloval	Ing. Pravda	Arch.č. 03819
Objednatel	T-PORT spol. s r. o. Praha	Formát: 2 A4
		Datum: 11/2019
		Účel: PDPS

DOKONČENÍ PŘEKLADIŠTĚ KD KOLÍN.
RAMPA PRO PŘEKLÁDKU KONTEJNERŮ A MANIPULAČNÍ PLOCHY
DOKUMENTACE OBJEKTŮ A TECHNICKÝCH A TECHNOLOGICKÝCH ZAŘÍZENÍ
SO 111.3 MANIPULAČNÍ A SKLADOVACÍ PLOCHA - VÝCHODNÍ ČÁST

část dok.
D.1

ZÁKLADOVÝ PÁS ŠTĚRBINOVÉ TROUBY

měřítko
1:25

č.výkresu
6