


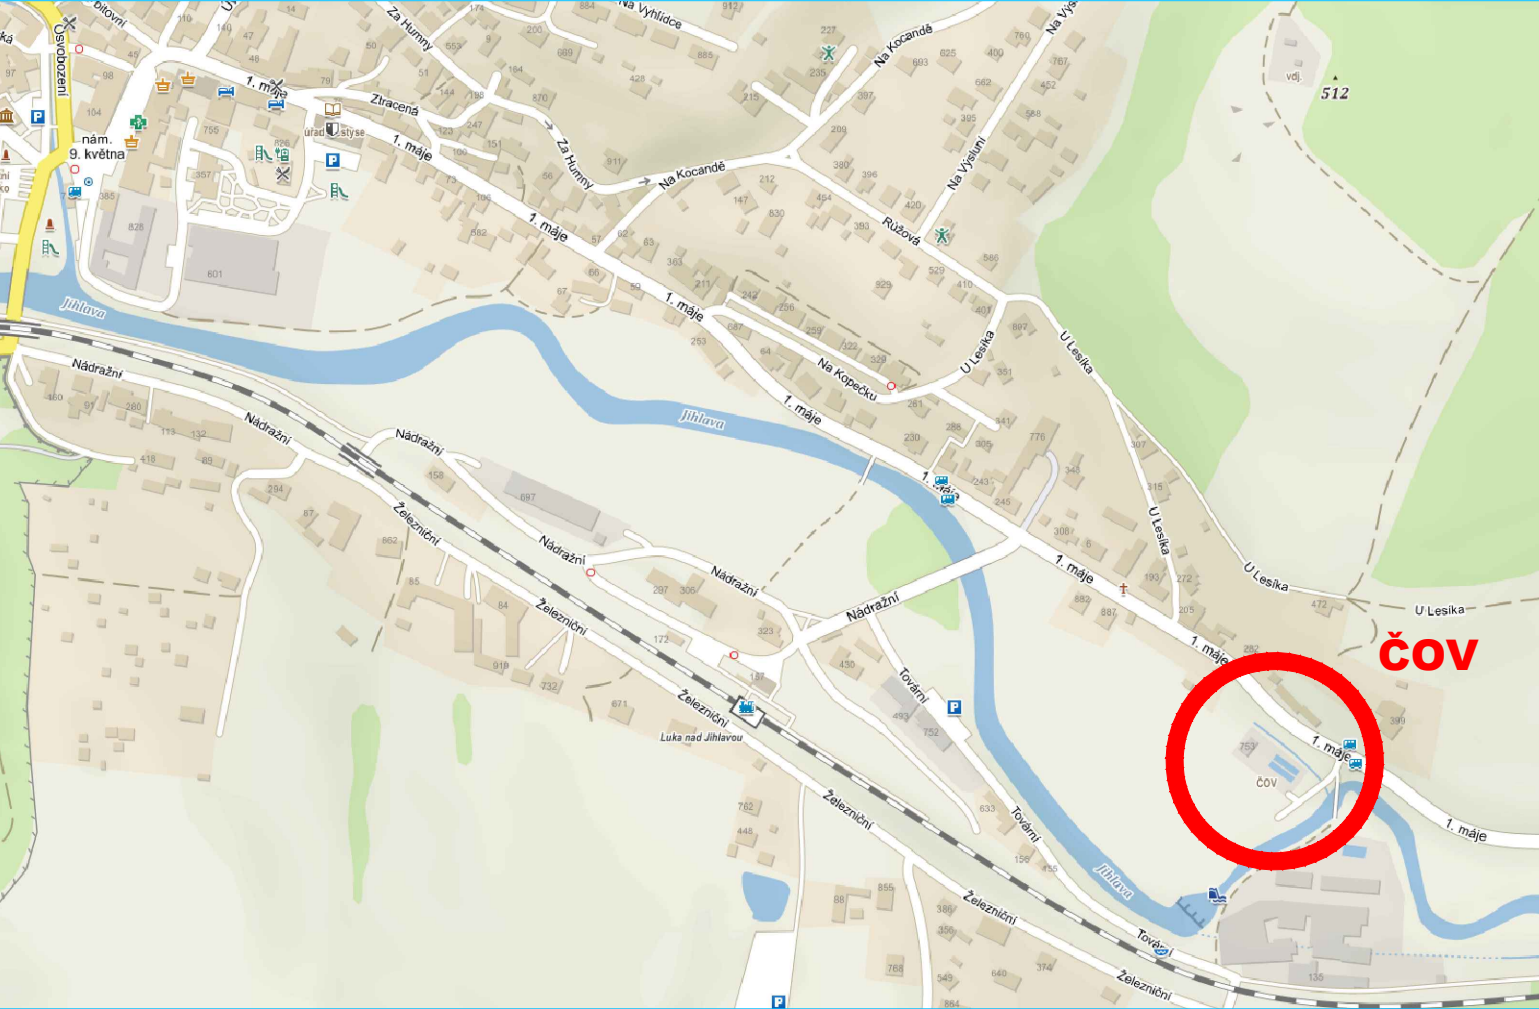

Rev. č.	Datum	Schválil	Stručný popis změn

KOOPERACE V PROFESI	-	tel.:	-
-	-	e-mail:	-
PRO DUIS s.r.o.	-	IČO:	-

				DUIS S.R.O. Projektové a inženýrské služby Srbská 1546/21, 612 00 Brno E-mail: duis@duis.cz www.duis.cz	
Vypracoval: Čáslavková	Projektant: Čáslavková	Hl.ing.projektu: Ing. Vach <i>MV</i>	Tech. kontrola: Ing. Havlů <i>LH</i>		
Objednatel: Městys Luka nad Jihlavou		Investor: Městys Luka nad Jihlavou		Formát:	2 A4
Akce: LUKA NAD JIHLAVOU, ROZŠÍŘENÍ ČOV A ODKANALIZOVÁNÍ MÍSTNÍ ČÁSTI OTÍN				Datum:	10/2024
				Stupeň:	RDS
				Soubor:	C.1-LUKA-RDS-Sirsi_vztahy
				Měřítko:	—
Příloha: Situační výkres širších vztahů				Číslo zakázky: 1313	Č.přílohy: C.1