

POPIS OBJEKTU

PODÉLNÝ PROFIL
STÁVAJÍCÍ LINKA
ČOV LUKA nad Jihl.

MĚŘÍTKO 1:500/100


HORNÍ HRANA KONSTRUKCE
(PODLAHA)

UPRAVENÝ TERÉN

(HRANA)
PROVOZNÍ HLADINA

NIVELETA

KÓTA ROSTLÉHO TERÉNU NEBO HTÚ

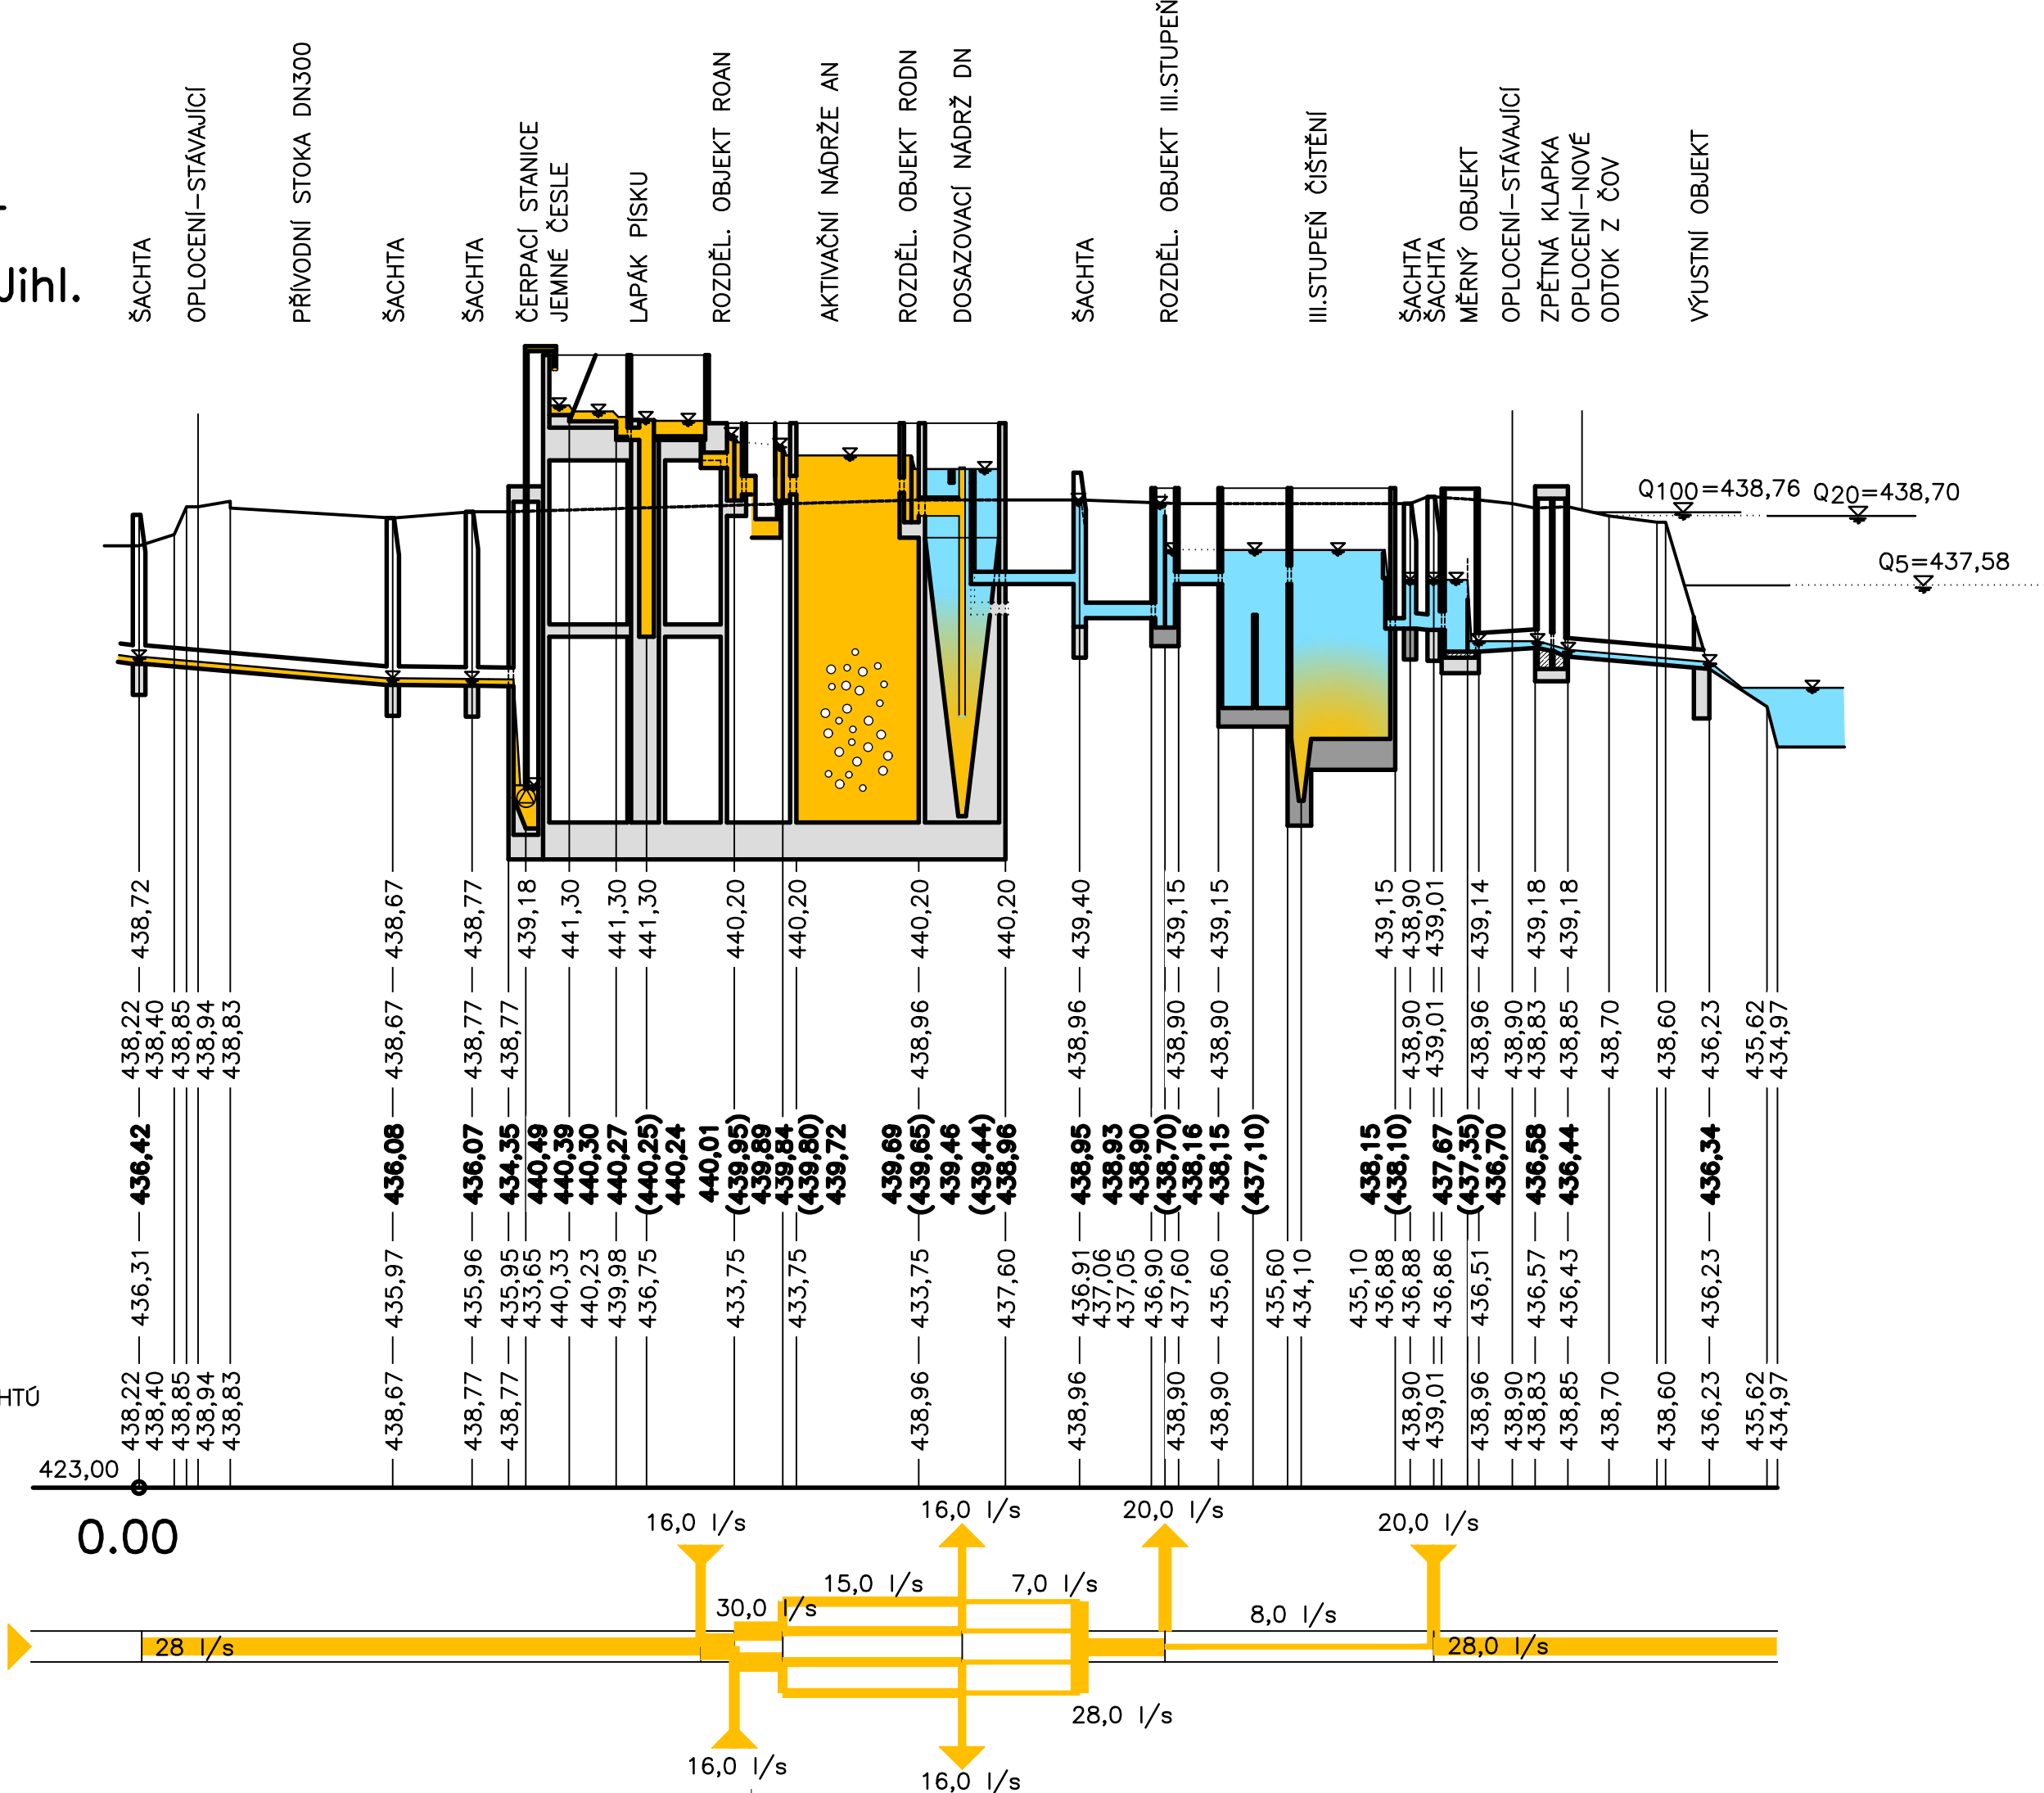

LEGENDA:

- STÁVAJÍCÍ KONSTRUKCE
- NOVÉ KONSTRUKCE



Rev. č.	Datum	Schválil	Stručný popis změn

KOOPERACE V PROFESI	-	tel.:	-
-	-	e-mail:	-
PRO DUIS s.r.o.	-	IČO:	-

DUIS s.r.o. Projektové a inženýrské služby Srbská 1546/21, 612 00 Brno E-mail: duis@duis.cz www.duis.cz			
Vypracoval:	Projektant:	Hl.ing.projektu:	Tech. kontrola:
Objednatel:	Investor:		
		Formát:	4 A4
		Datum:	10/2024
		Stupeň:	RDS
		Soubor:	-
		Měřítko:	
		Číslo zakázky:	1313
		Č.přílohy:	C.4.1