

DRUH POVRCHU	MÍSTNÍ ASFALTOVÁ KOMUNIKACE		
VZDÁLENOSTI ŠACHET	53.00	40.00	
OZNAČENÍ ŠACHET	ŠA-35	ŠA4-1	ŠA4-2

SMĚROVÉ POMĚRY

A4

A


A4

A4

A4

MĚŘÍTKA 1:500/100

STOKA A4

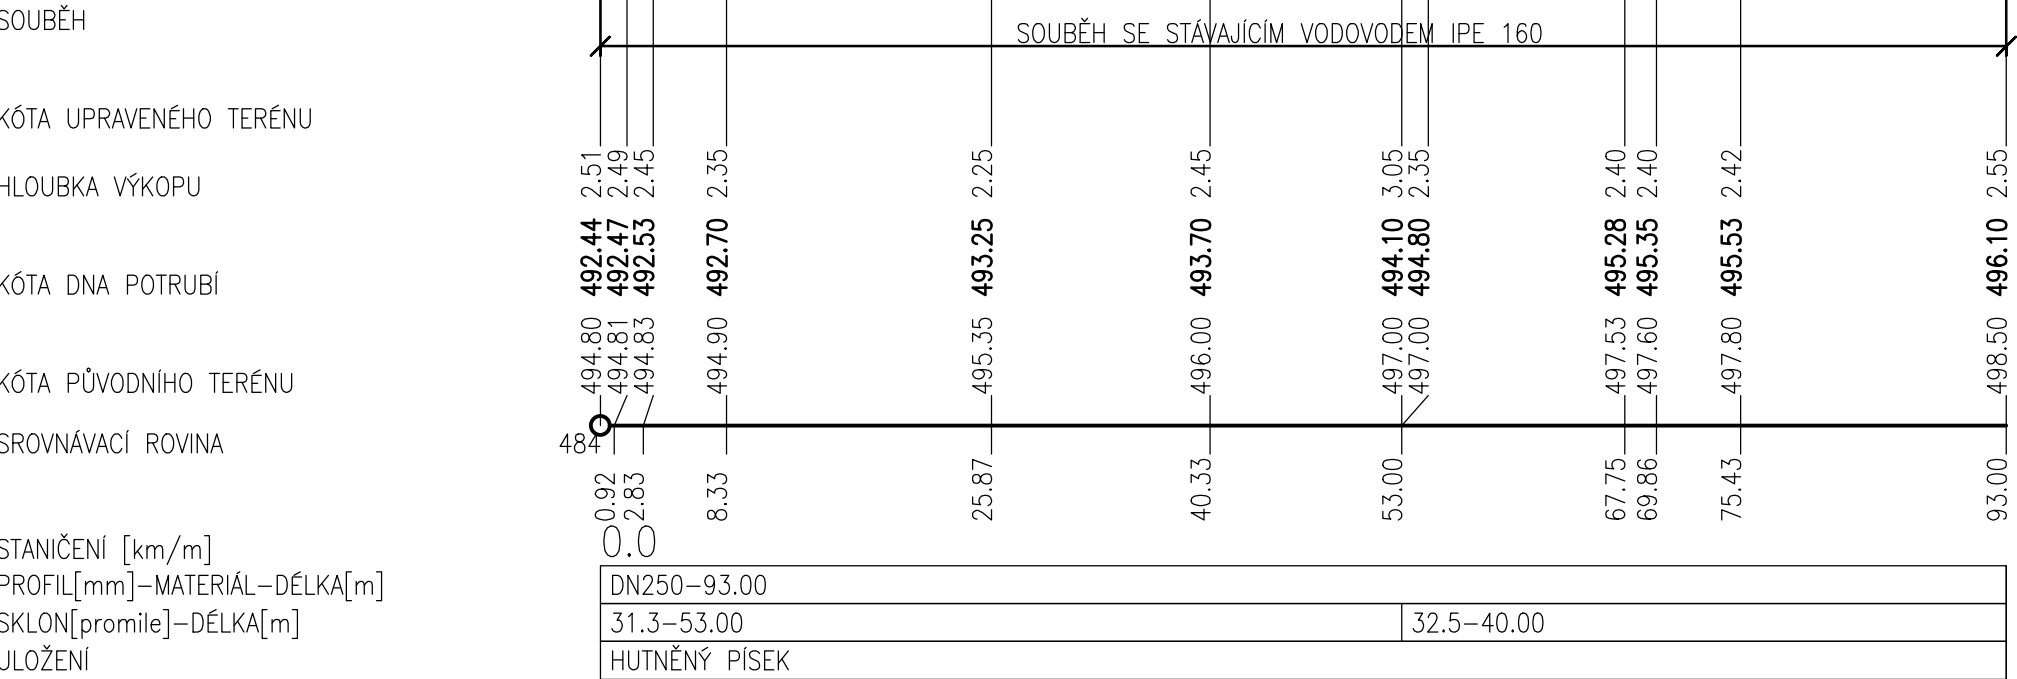

SO 101 - SPLAŠKOVÁ KANALIZACE

Rev. č.	Datum	Schválil	Stručný popis změn

KOOPERACE V PROFESI	-	tel.:	-
-	-	e-mail:	-
PRO DUIS s.r.o.	-	IČO:	-

				DUIS S.R.O. Projektové a inženýrské služby Srbská 1546/21, 612 00 Brno E-mail: duis@duis.cz www.duis.cz											
Vypracoval: Čáslavková	Projektant: Čáslavková	Hl.ing.projektu: Ing. Vach <i>MS</i>	Tech. kontrola: Ing. Havlí <i>HL</i>	<table><tr><td>Formát:</td><td>3 A4</td></tr><tr><td>Datum:</td><td>10/2024</td></tr><tr><td>Stupeň:</td><td>RDS</td></tr><tr><td>Soubor:</td><td>OTÍN PF KANALIZACE RDS</td></tr><tr><td>Měřítko:</td><td>1:500</td></tr></table>		Formát:	3 A4	Datum:	10/2024	Stupeň:	RDS	Soubor:	OTÍN PF KANALIZACE RDS	Měřítko:	1:500
Formát:	3 A4														
Datum:	10/2024														
Stupeň:	RDS														
Soubor:	OTÍN PF KANALIZACE RDS														
Měřítko:	1:500														
Objednatel: Městys Luka nad Jihlavou		Investor: Městys Luka nad Jihlavou													
Akce: LUKA NAD JIHLAVOU, ROZŠÍŘENÍ A ODKANALIZOVÁNÍ MÍSTNÍ ČÁSTI OTÍN															
Příloha: PODÉLNÝ PROFIL – STOKY A4				Číslo zakázky: 1313	Č.přílohy: D.1.1-1.5										