

PŘÍČNÝ ŘEZ 1-1


MĚŘÍTKO 1:50

HLOUBKA VÝKOPU

NIVELETA POTRUBÍ

KÓTA PŮVODNÍHO TERÉNU

SROVNÁVACÍ ROVINA
STANIČENÍ

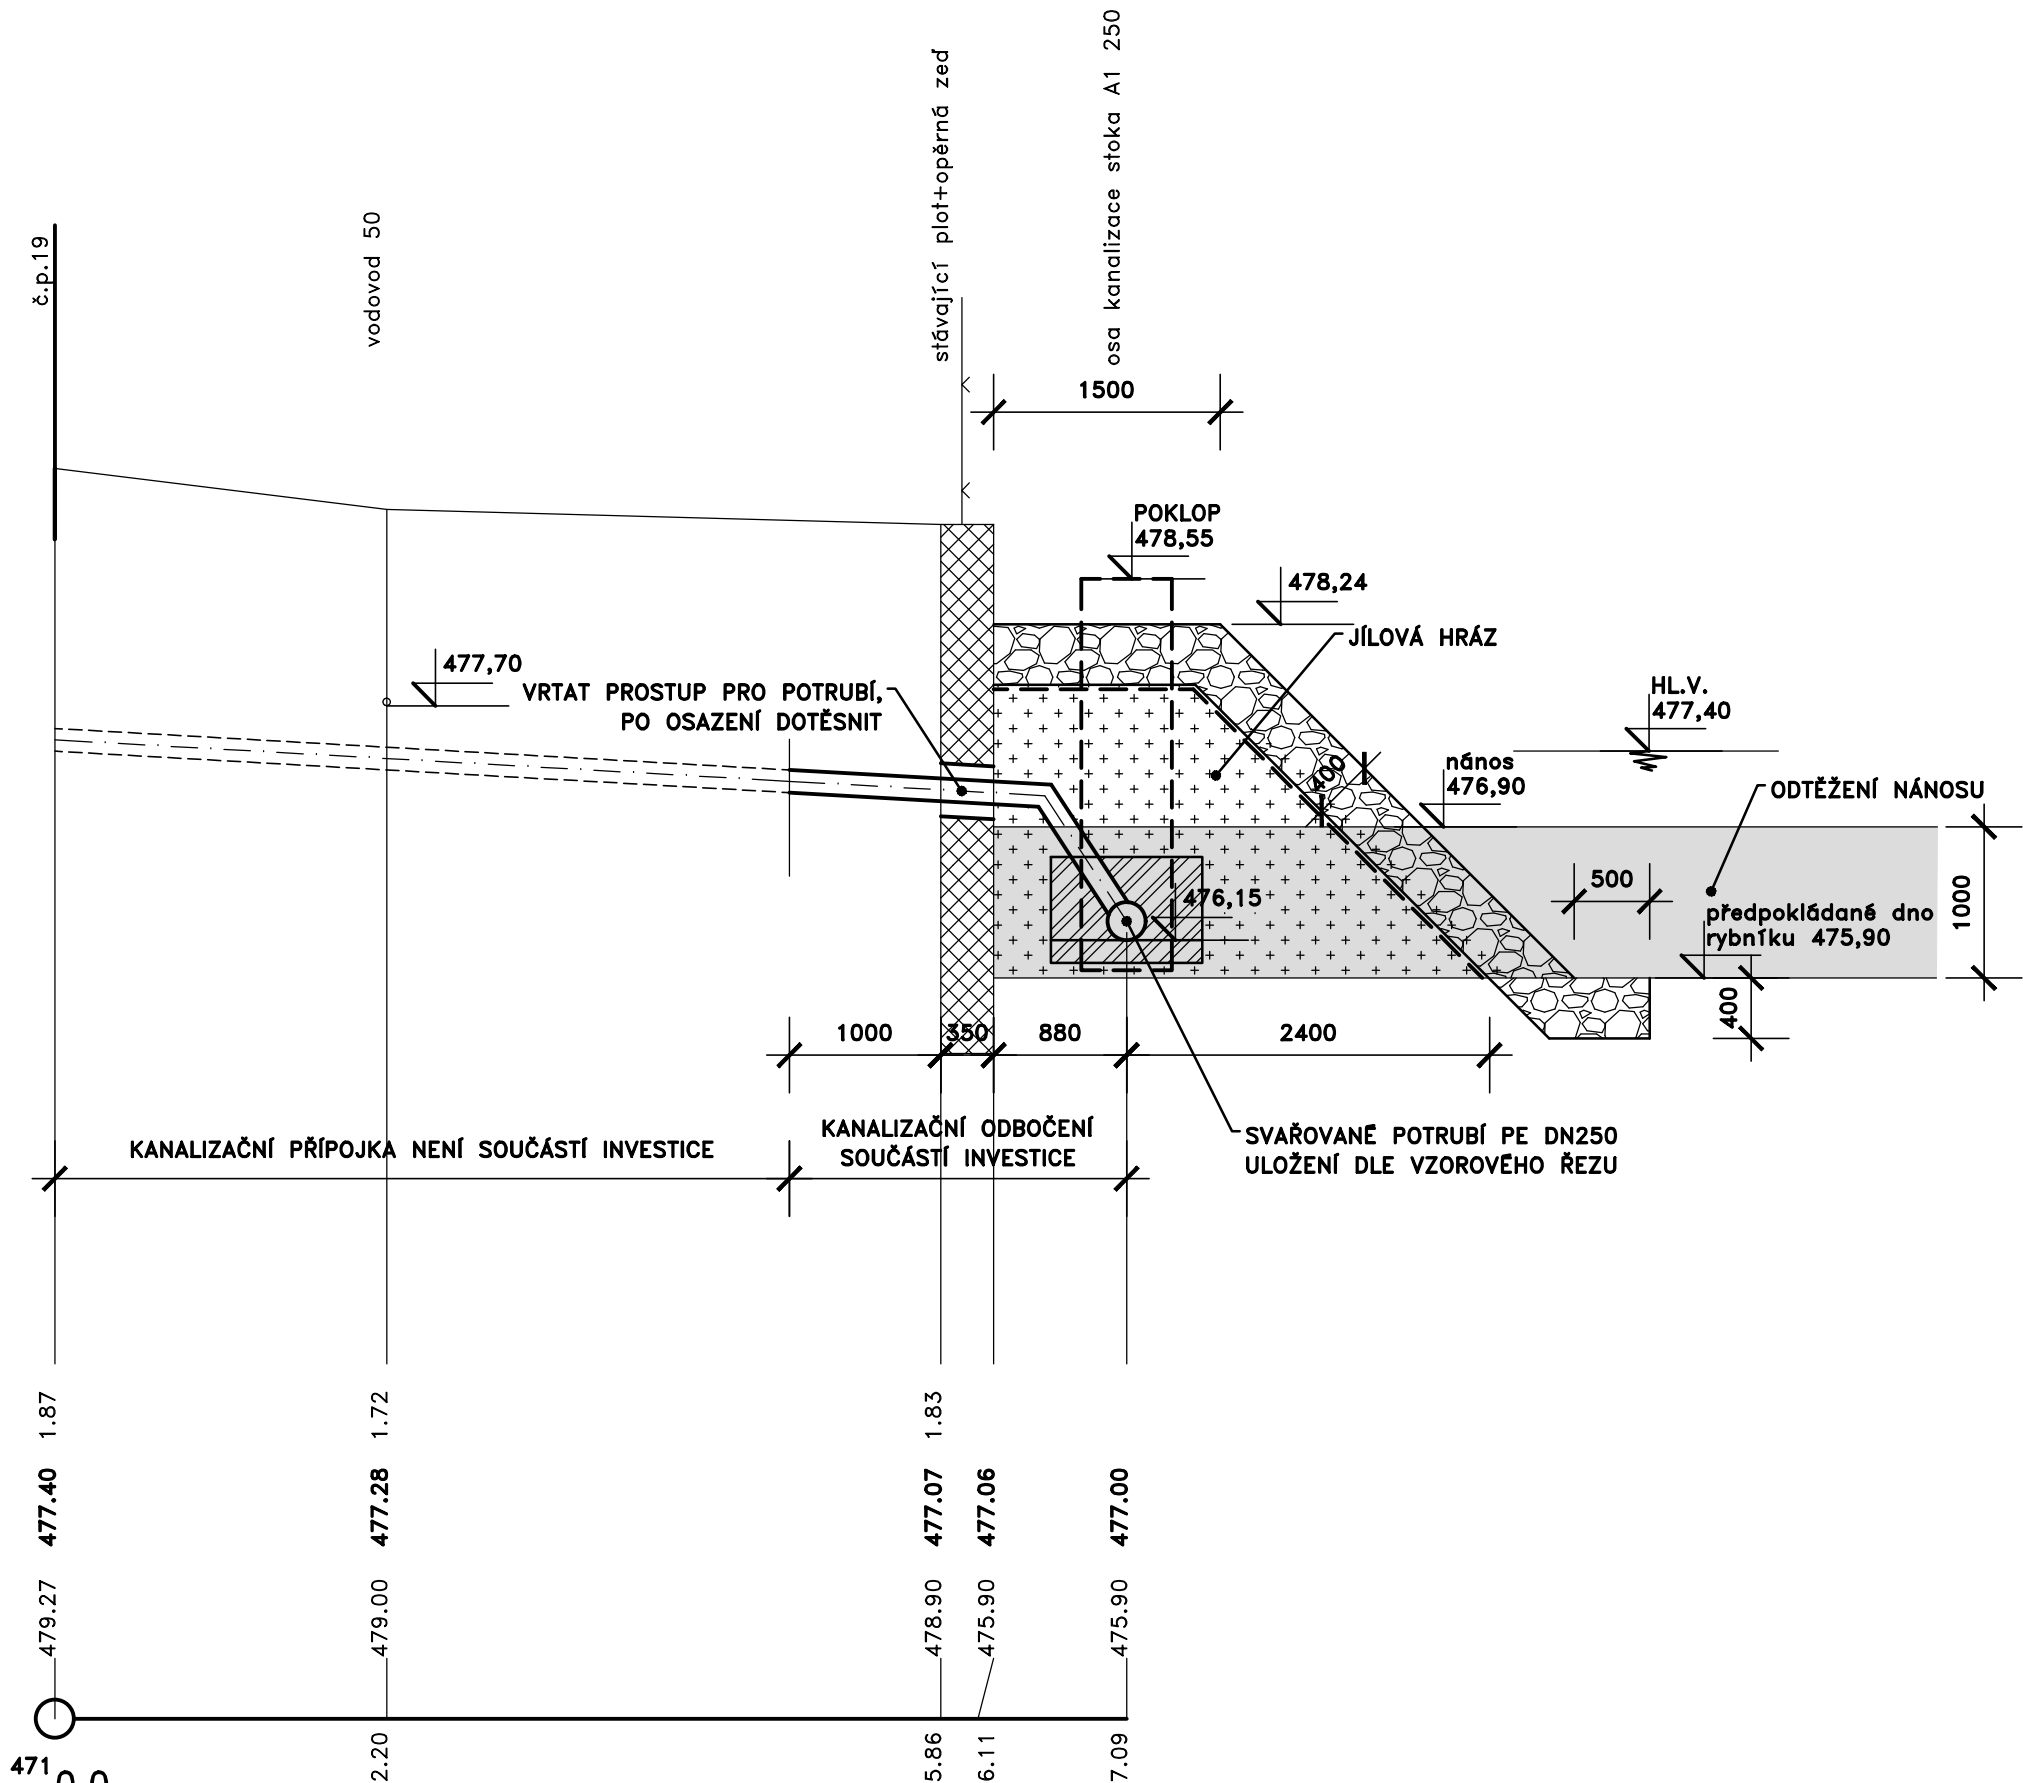

PŘÍČNÝ ŘEZ 2-2


MĚŘÍTKO 1:50

HLOUBKA VÝKOPU

NIVELETA POTRUBÍ

KÓTA PŮVODNÍHO TERÉNU

SROVNÁVACÍ ROVINA
STANIČENÍ

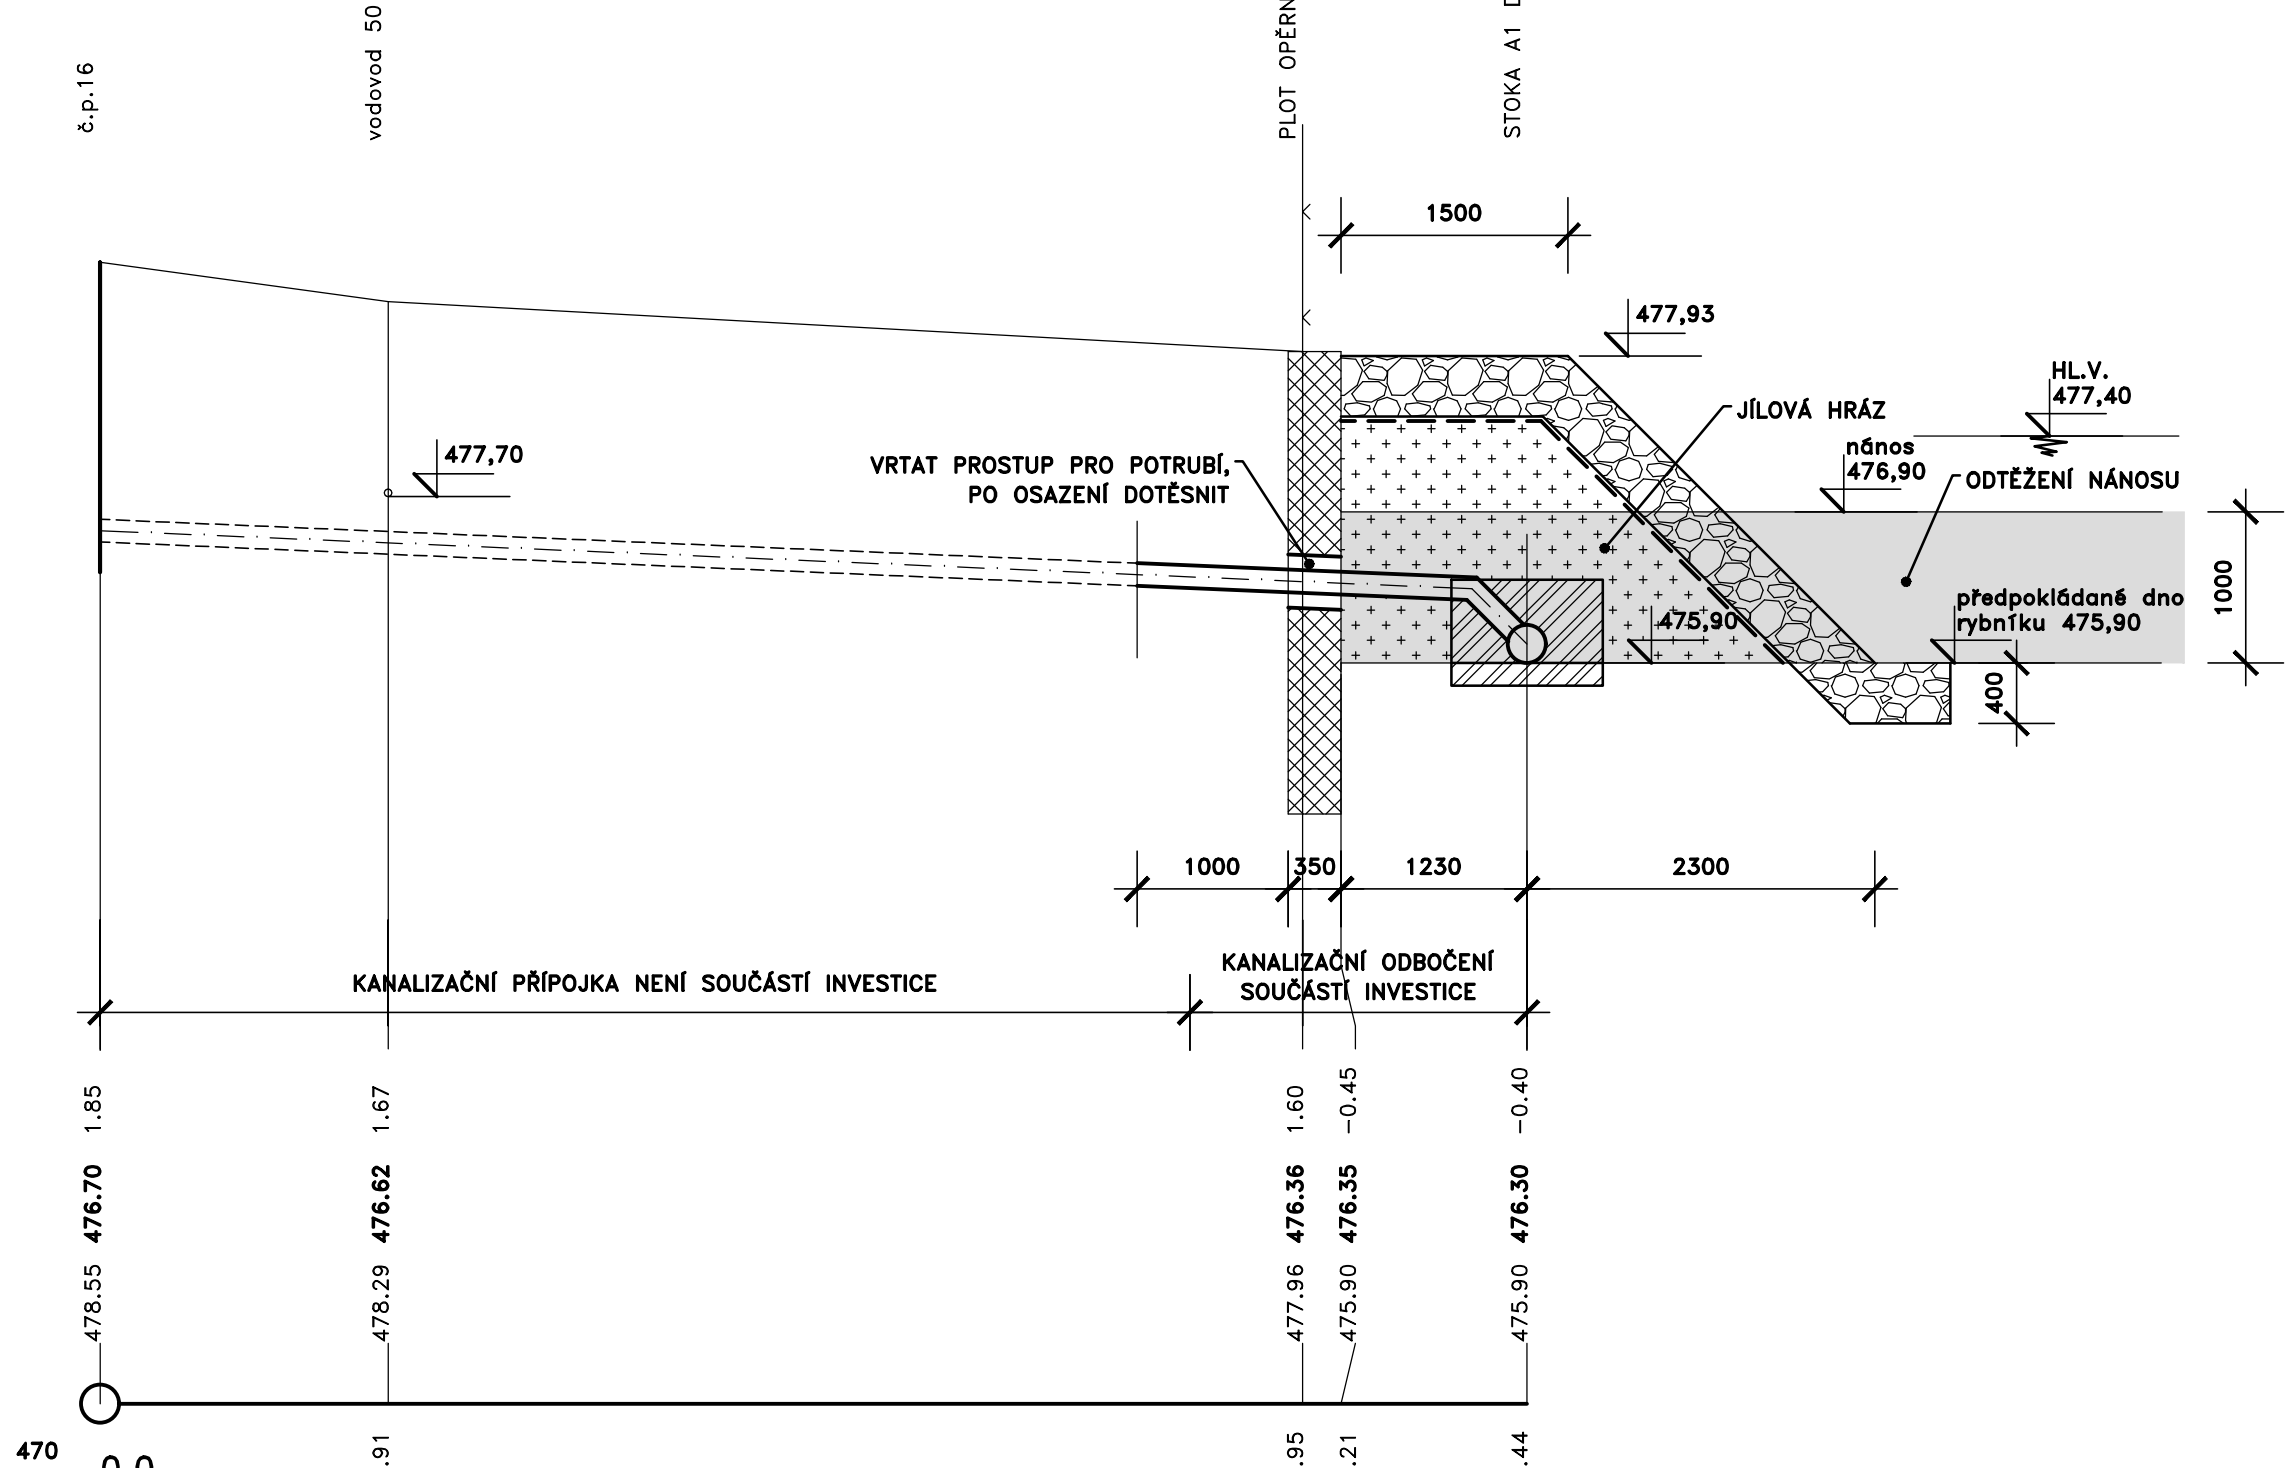

LEGENDA MATERIÁLŮ

- KAMENNÁ ROVNANINA HMOTNOST KAMENŮ 80-200kg
- HUTNĚNÁ JÍLOVÁ HRÁZ
- OBSYP POTRUBÍ DLE VZOROVÉHO ŘEZU ULOŽENÍ
- STÁVAJÍCÍ OPĚRNÁ ZEĎ
- ODTĚŽENÍ NÁNOSU
- GEOTEXTILIE



Rev. č.	Datum	Schválil	Stručný popis změn

KOOPERACE V PROFESI	-	tel.:	-
-	-	e-mail:	-
PRO DUIS s.r.o.	-	IČO:	-

DUIS		DUIS s.r.o. Projektové a inženýrské služby Srbská 1546/21, 612 00 Brno E-mail: duis@duis.cz www.duis.cz	
Vypracoval: Čáslavková	Projektant: Čáslavková	Hl.ing.projektu: Ing. Vach	Tech. kontrola: Ing. Havlů
Objednatel: Městys Luka nad Jihlavou	Investor: Městys Luka nad Jihlavou	Formát:	5 A4
Akce:		Datum:	10/2024
LUKA NAD JIHLAVOU, ROZŠÍŘENÍ A ODKANALIZOVÁNÍ MÍSTNÍ ČÁSTI OTÍN		Stupeň:	RDS
		Soubor:	LU 101 ŘEZ 1-2 DSP
		Měřítko:	1:50
Příloha: Příčné řezy 1-1, 2-2 na stoce A1		Číslo zakázky:	1313
		Č.přílohy:	D.1.1-1.6