



KANALIZAČNÍ ŠACHTA V KOMUNIKACI


ŘEZ A–A

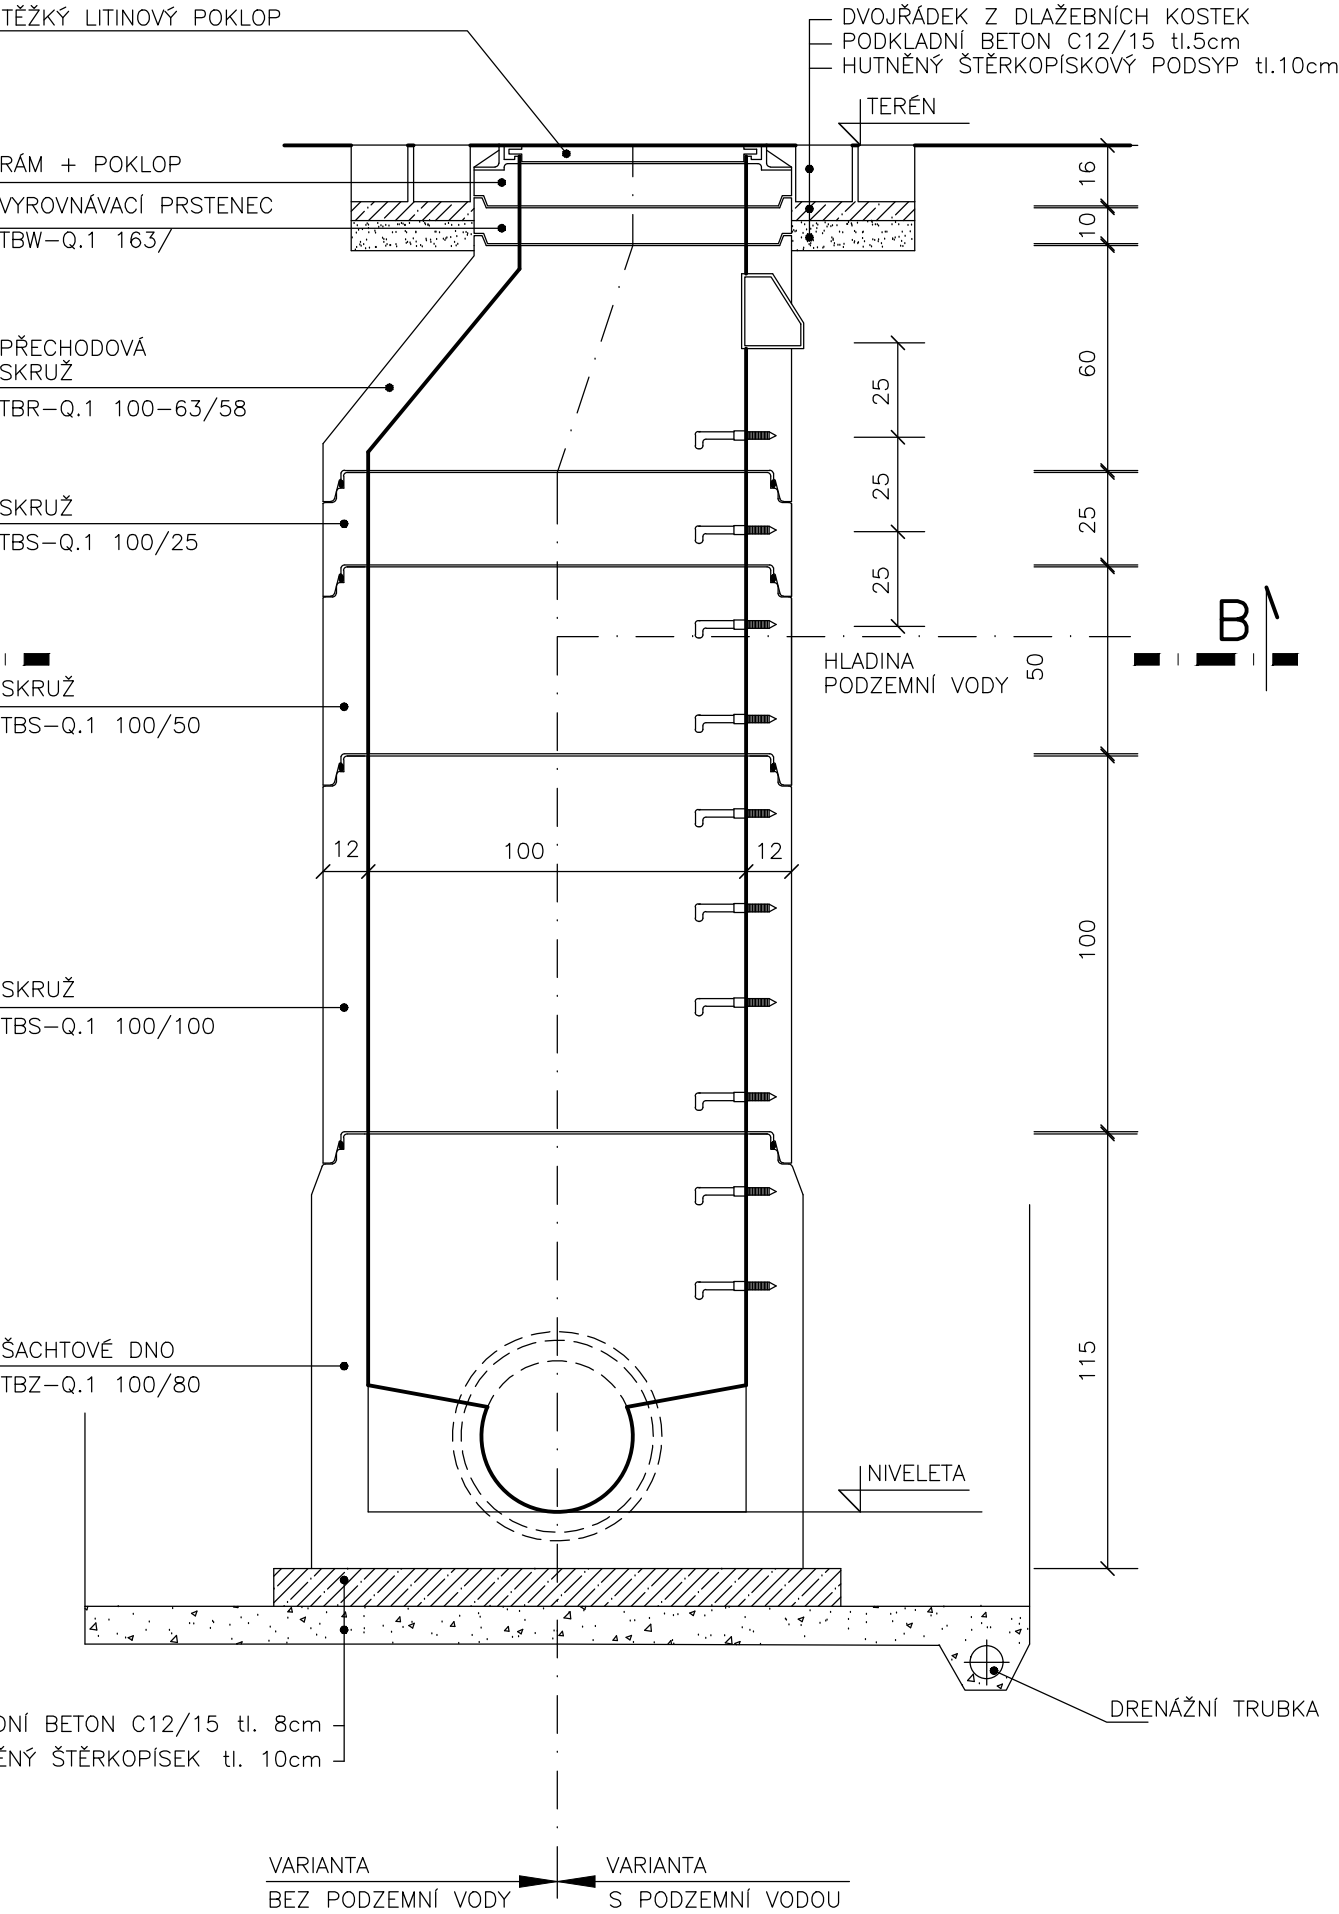

ŘEZ B–B

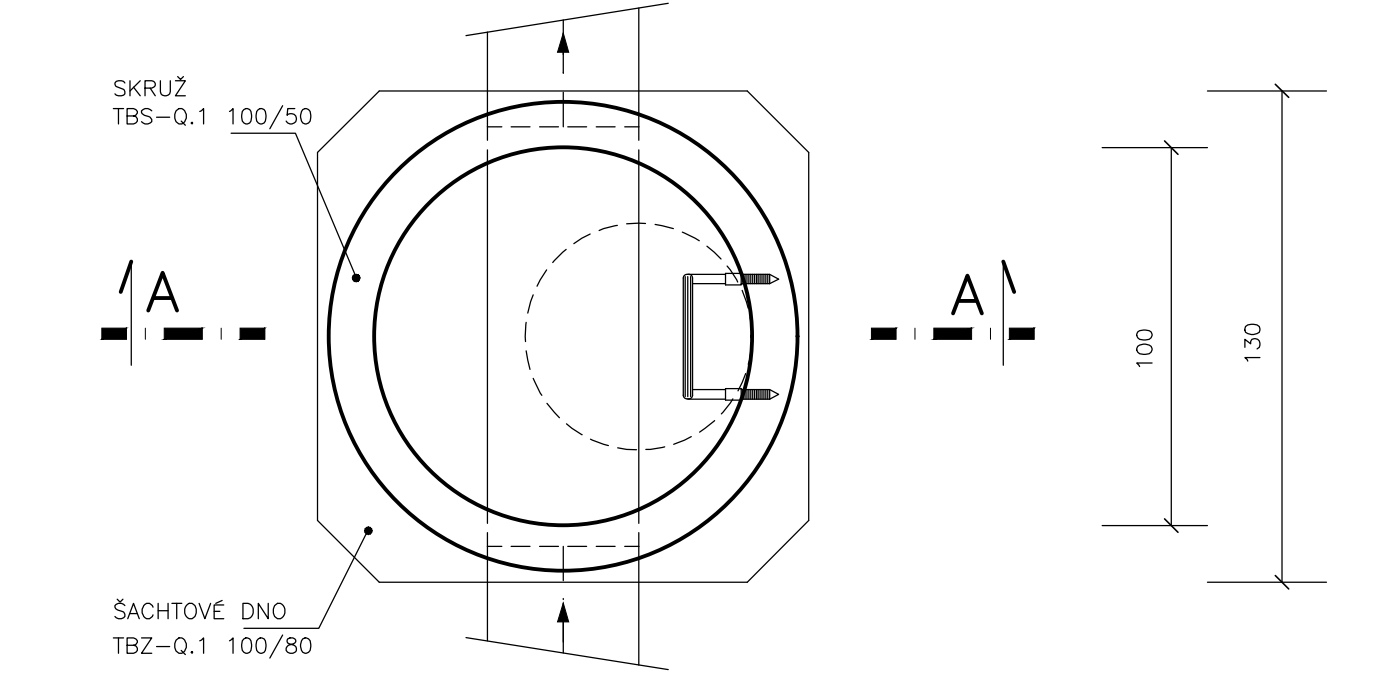

PRYŽOVÝ PROGRESÍVNÍ SPOJ

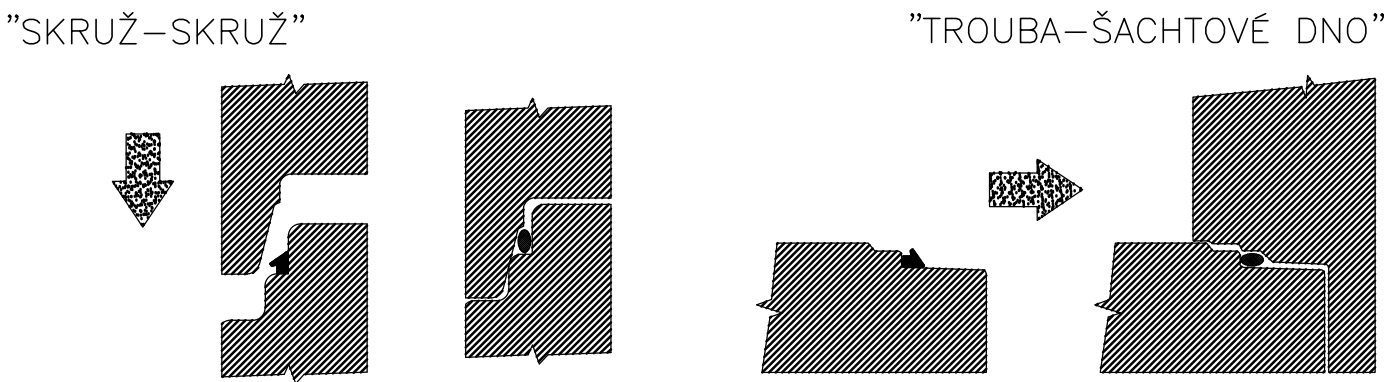


POZNÁMKA

–SKRUŽE I ŠACHTOVÁ DNA JSOU DODÁVÁNY VČETNĚ OCELOVÝCH STUPADEL S PE POVLAKEM DIN 19555
–UVNITŘ ŠACHTOVÉHO DNA JE TOK USMĚRNĚN LAMINÁTOVOU KYNETOU
–VODOTĚSNOST ZAJIŠŤUJE PRYŽOVÝ PROGRESÍVNÍ SPOJ

KÓTOVÁNO V cm

ÚPRAVA ŠACHTY VE VOLNÉM TERÉNU

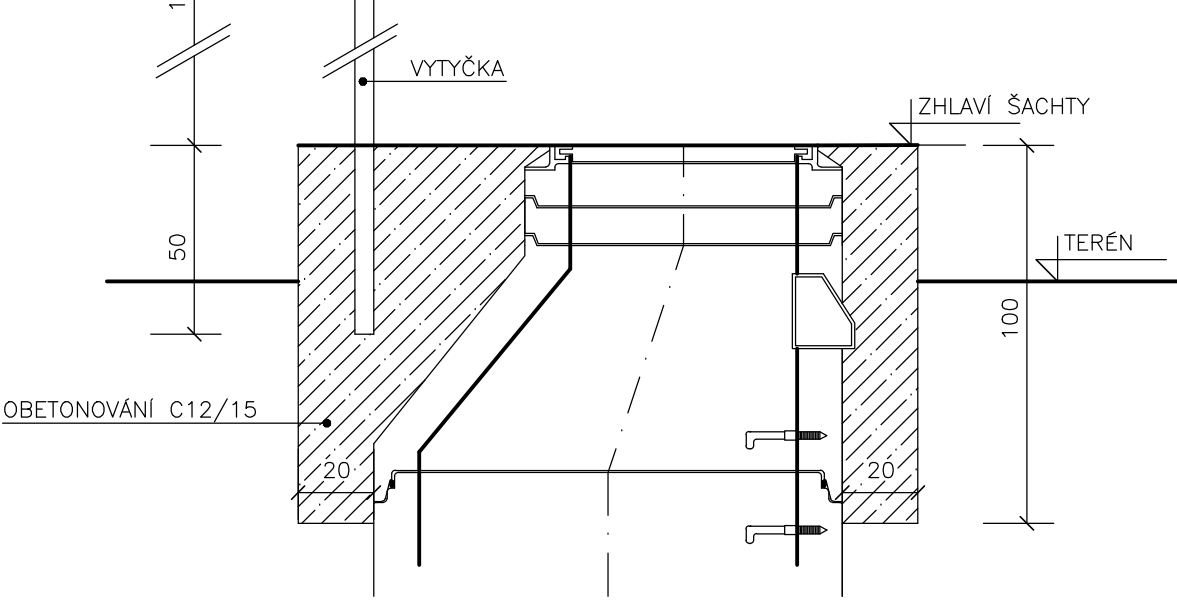

POZNÁMKA
ŠACHTA Š459 NA STOCE CM–1 BUDE OPATŘENA VYTYČKOU A
POKLOP BUDE OBETONOVÁN

VZOROVÁ REVIZNÍ ŠACHTA NA POTRUBÍ DO DN600