




ŘEZ A-A

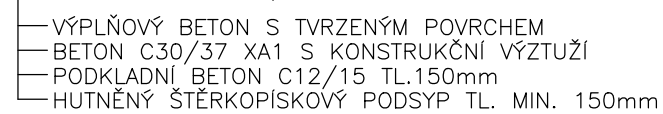

ŘEZ B-B

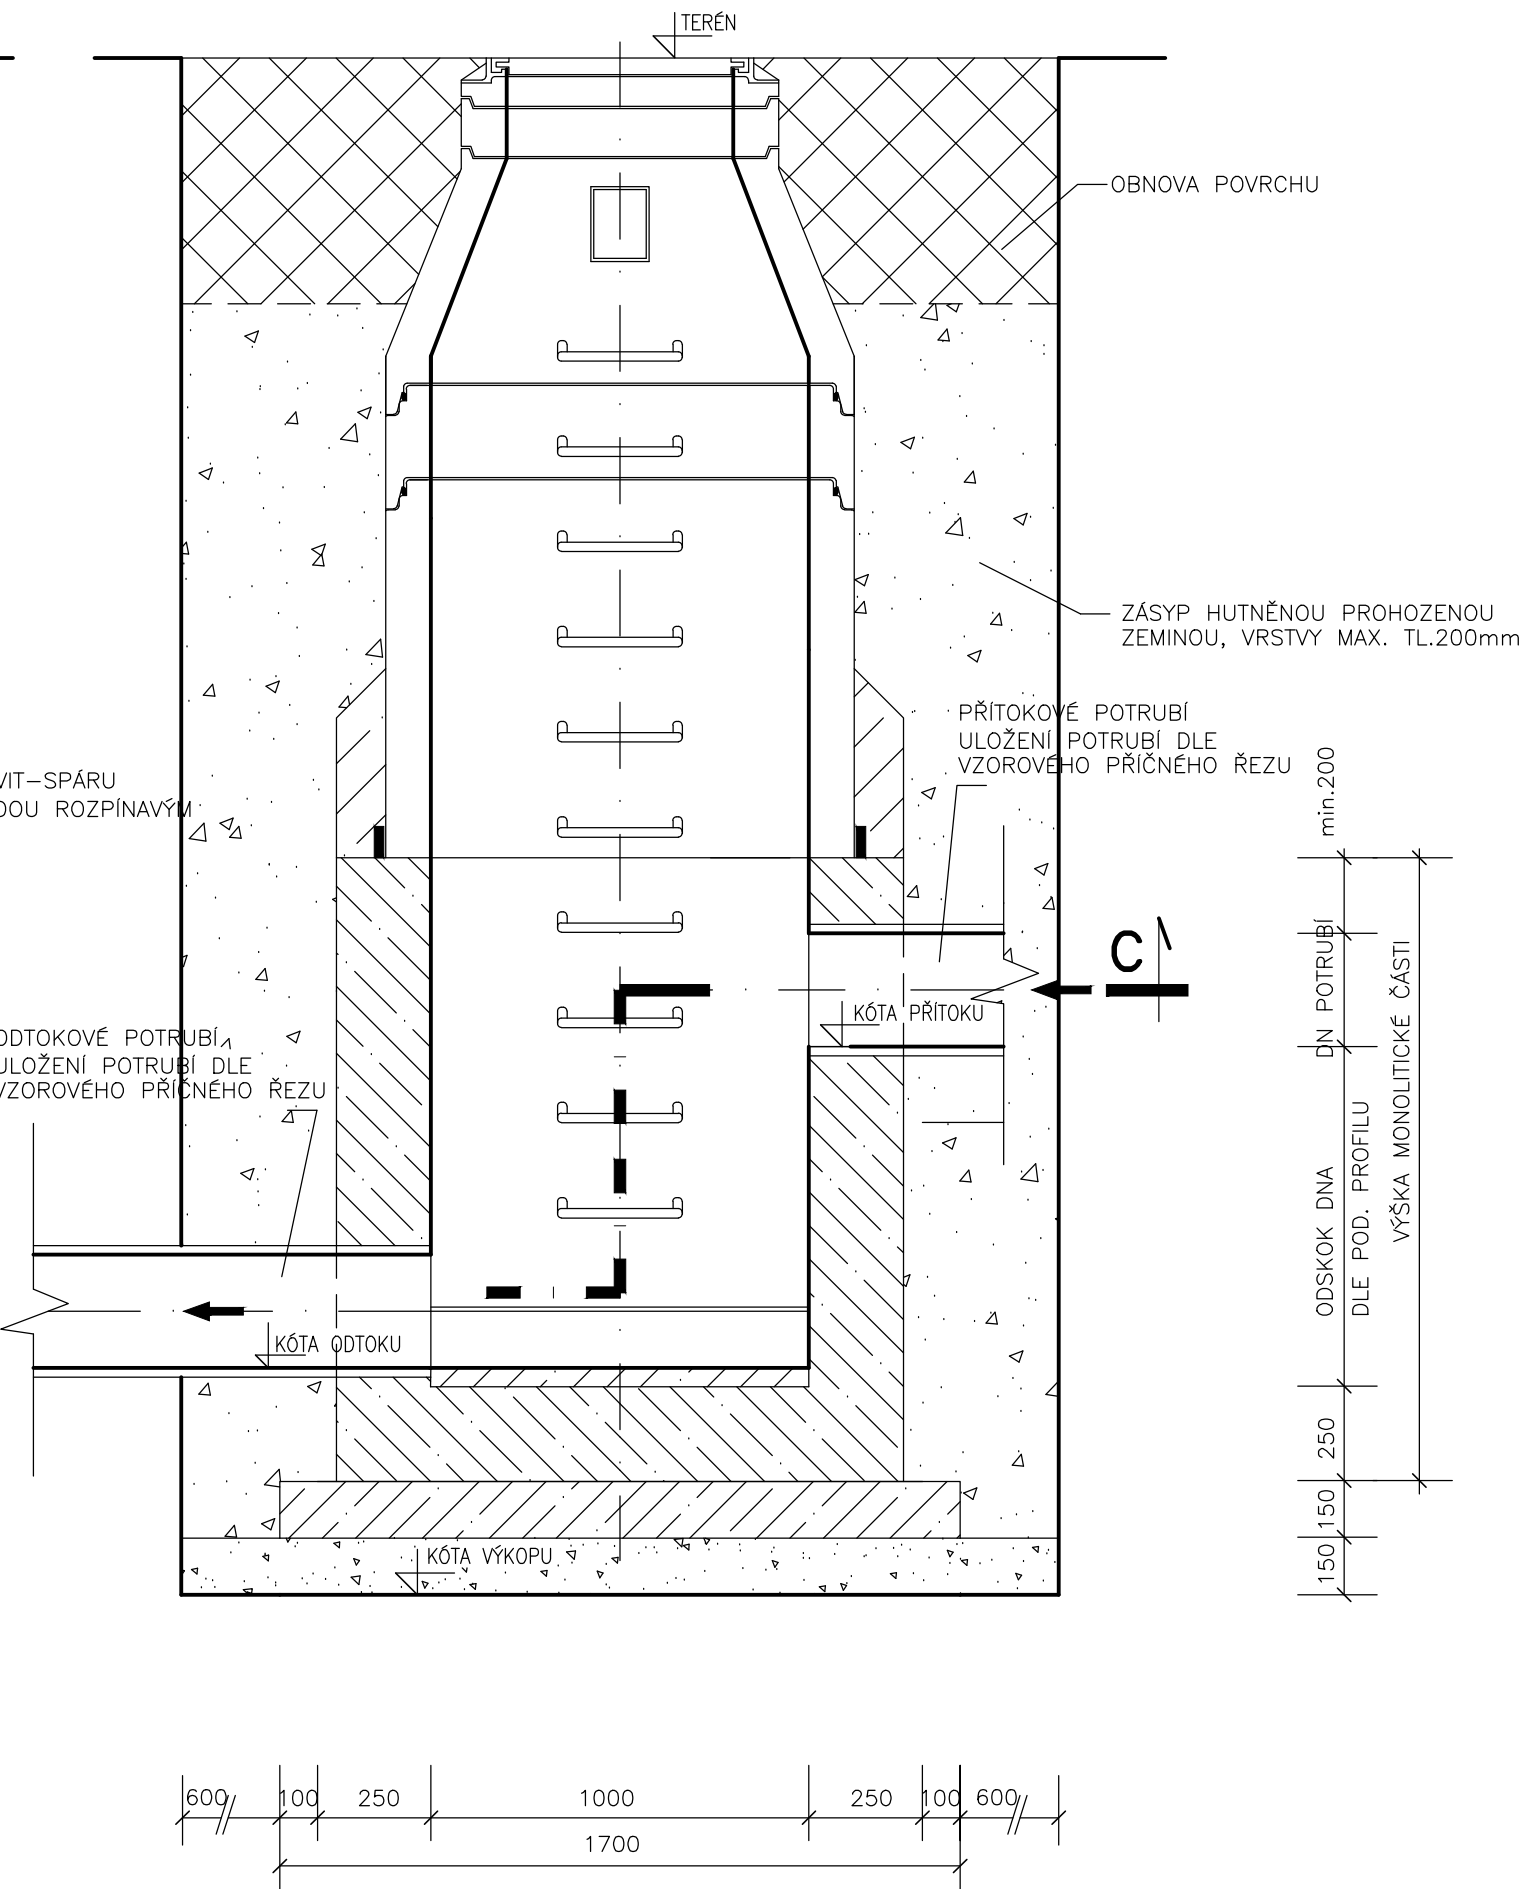

ŘEZ C-C

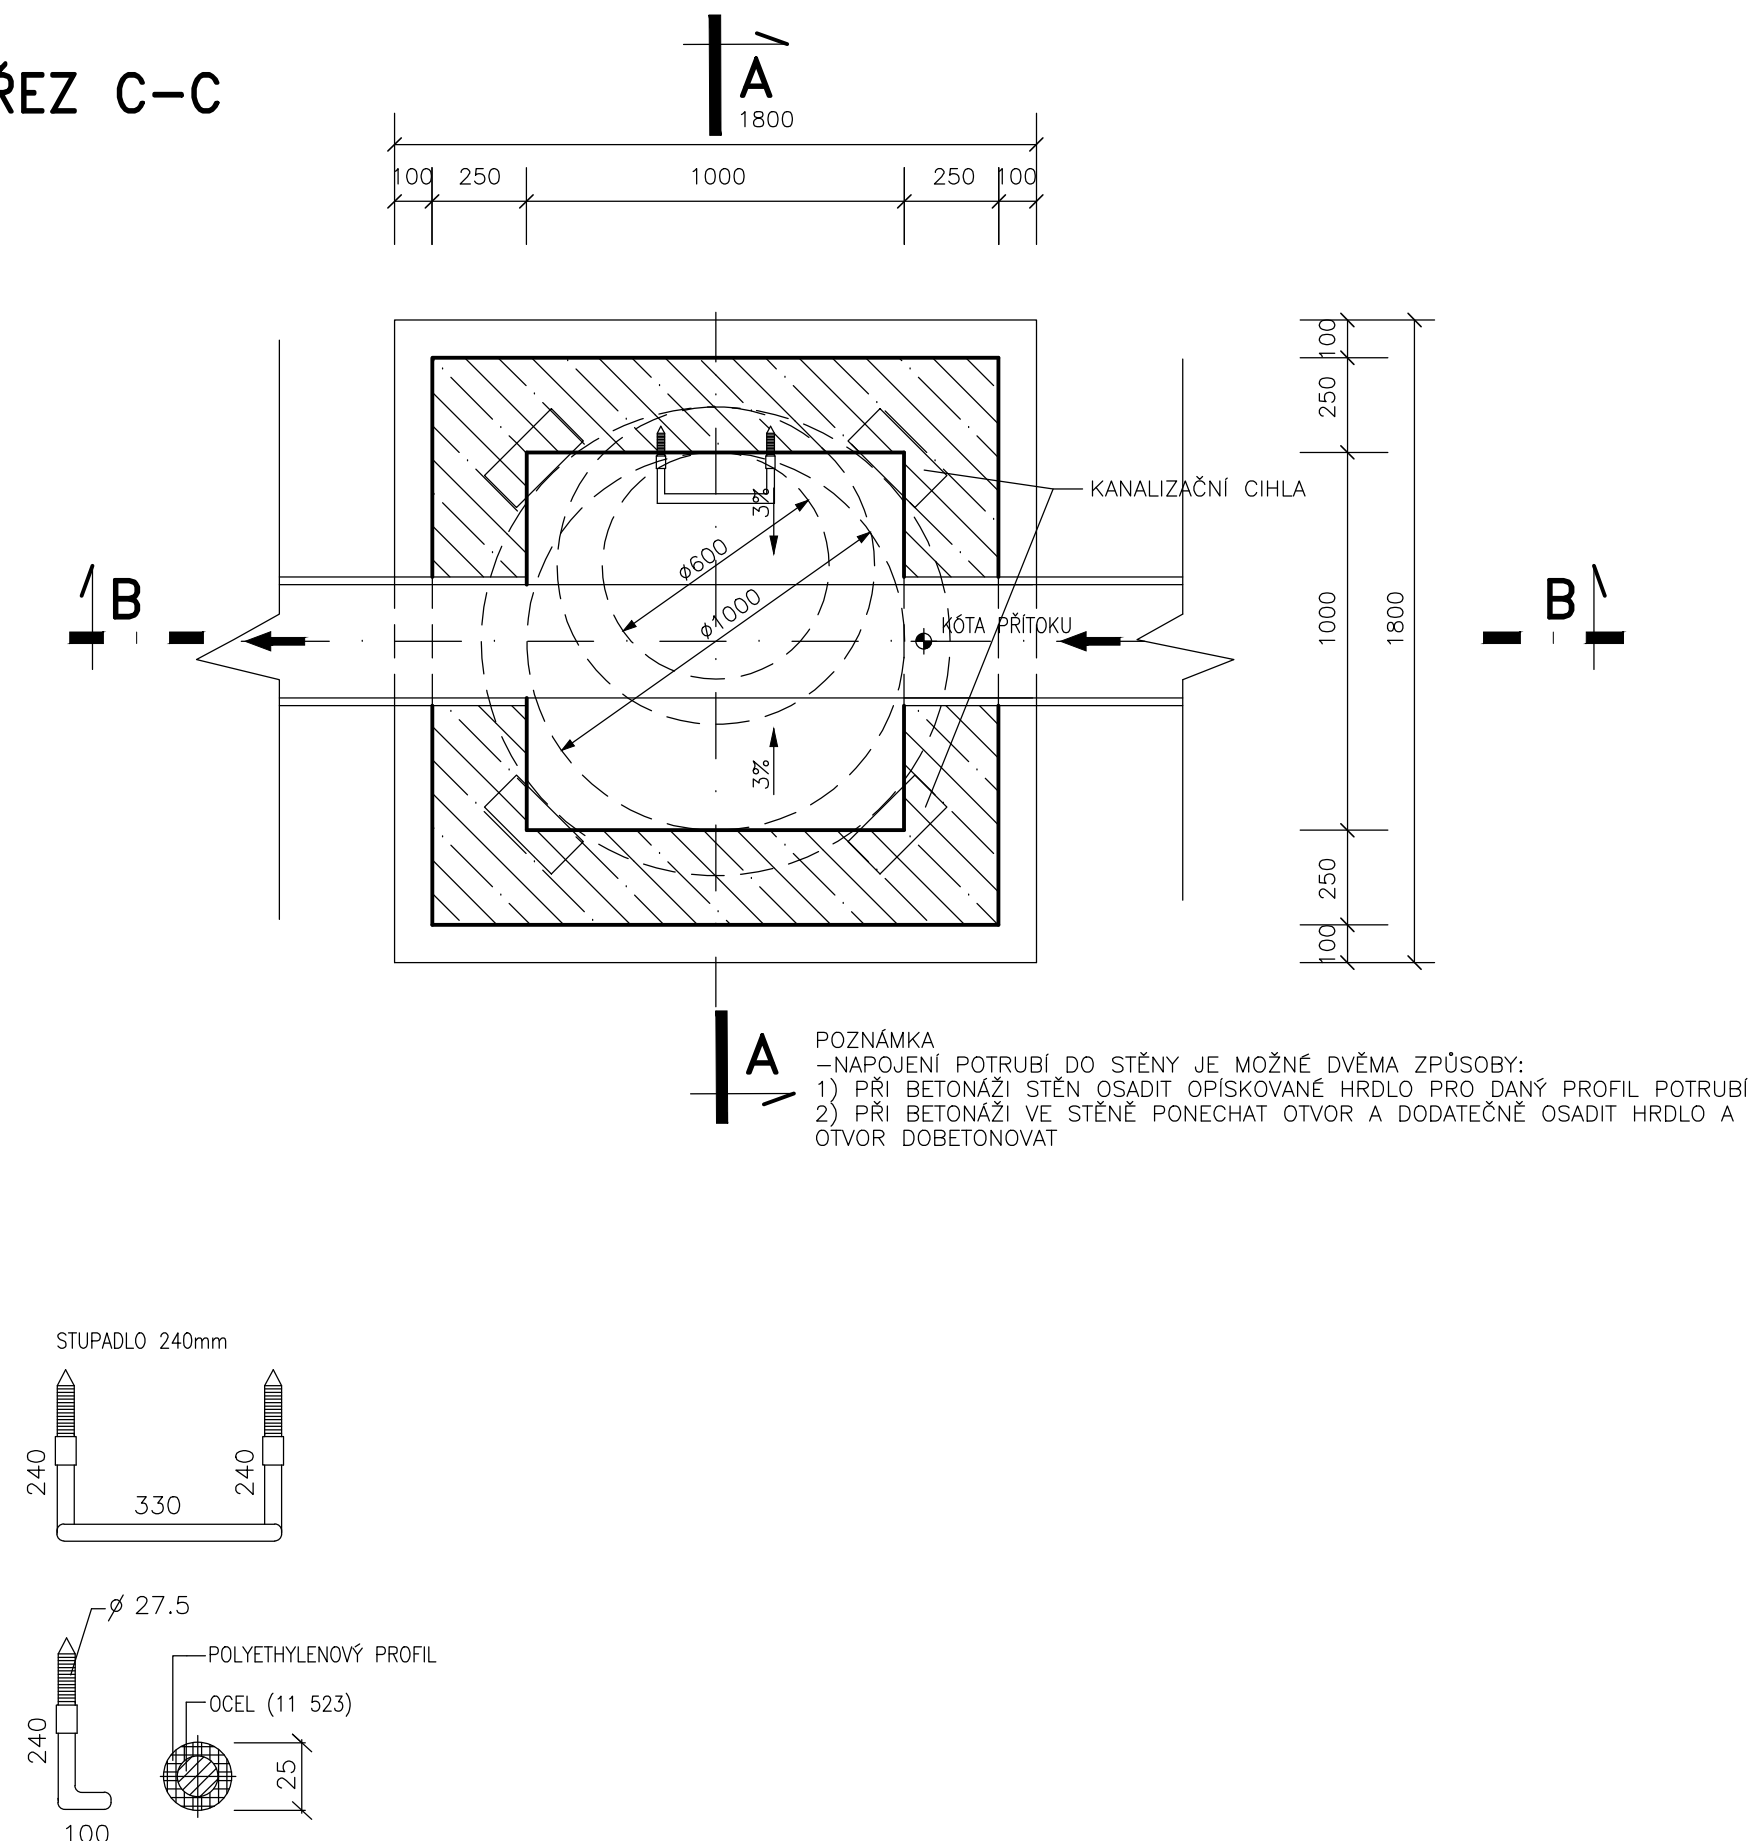

VZOROVÁ REVIZNÍ ŠACHTA ODSKOK VE DNĚ

D.1.1-9-4