
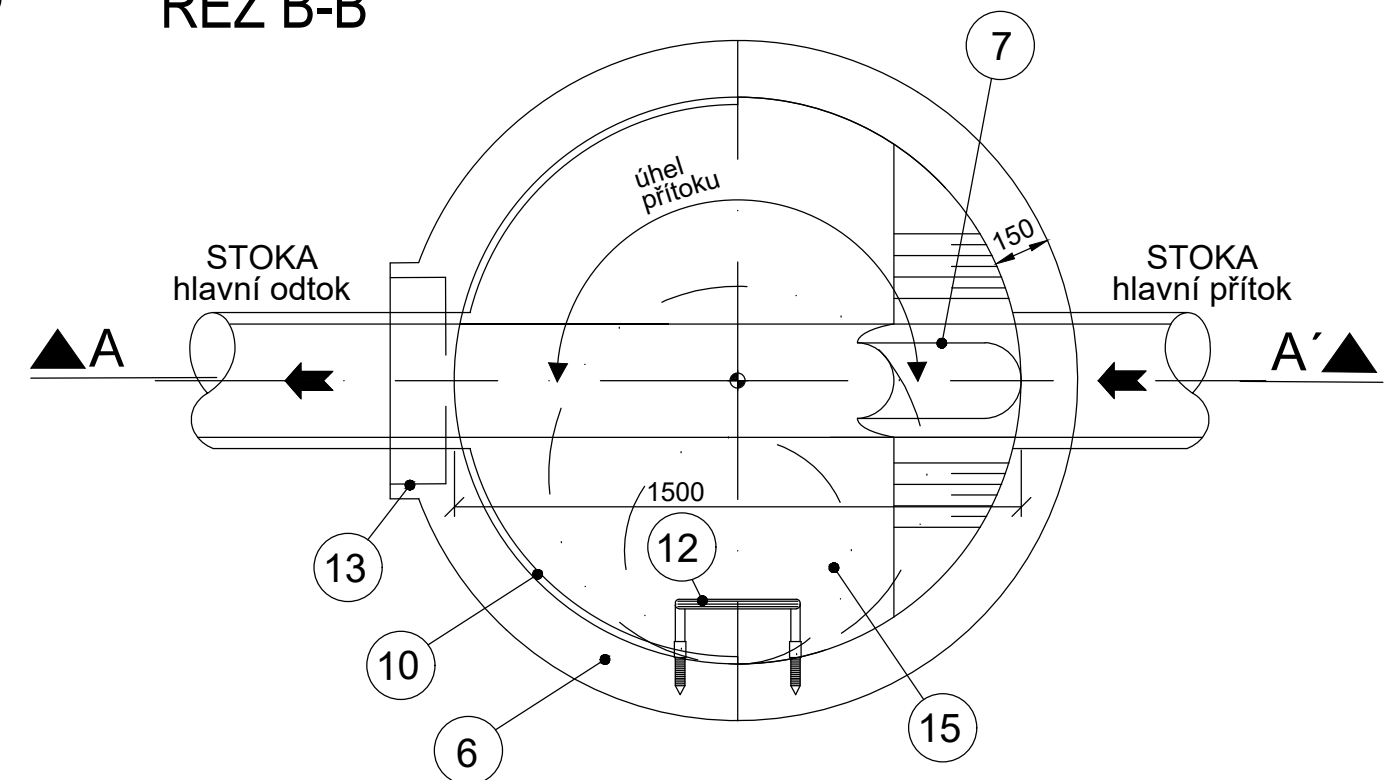


VZOROVÉ SPADIŠTĚ NA POTRUBÍ DO DN 600 - PREFABRIKOVANÉ

ŘEZ B-B'

ŘEZ A-A

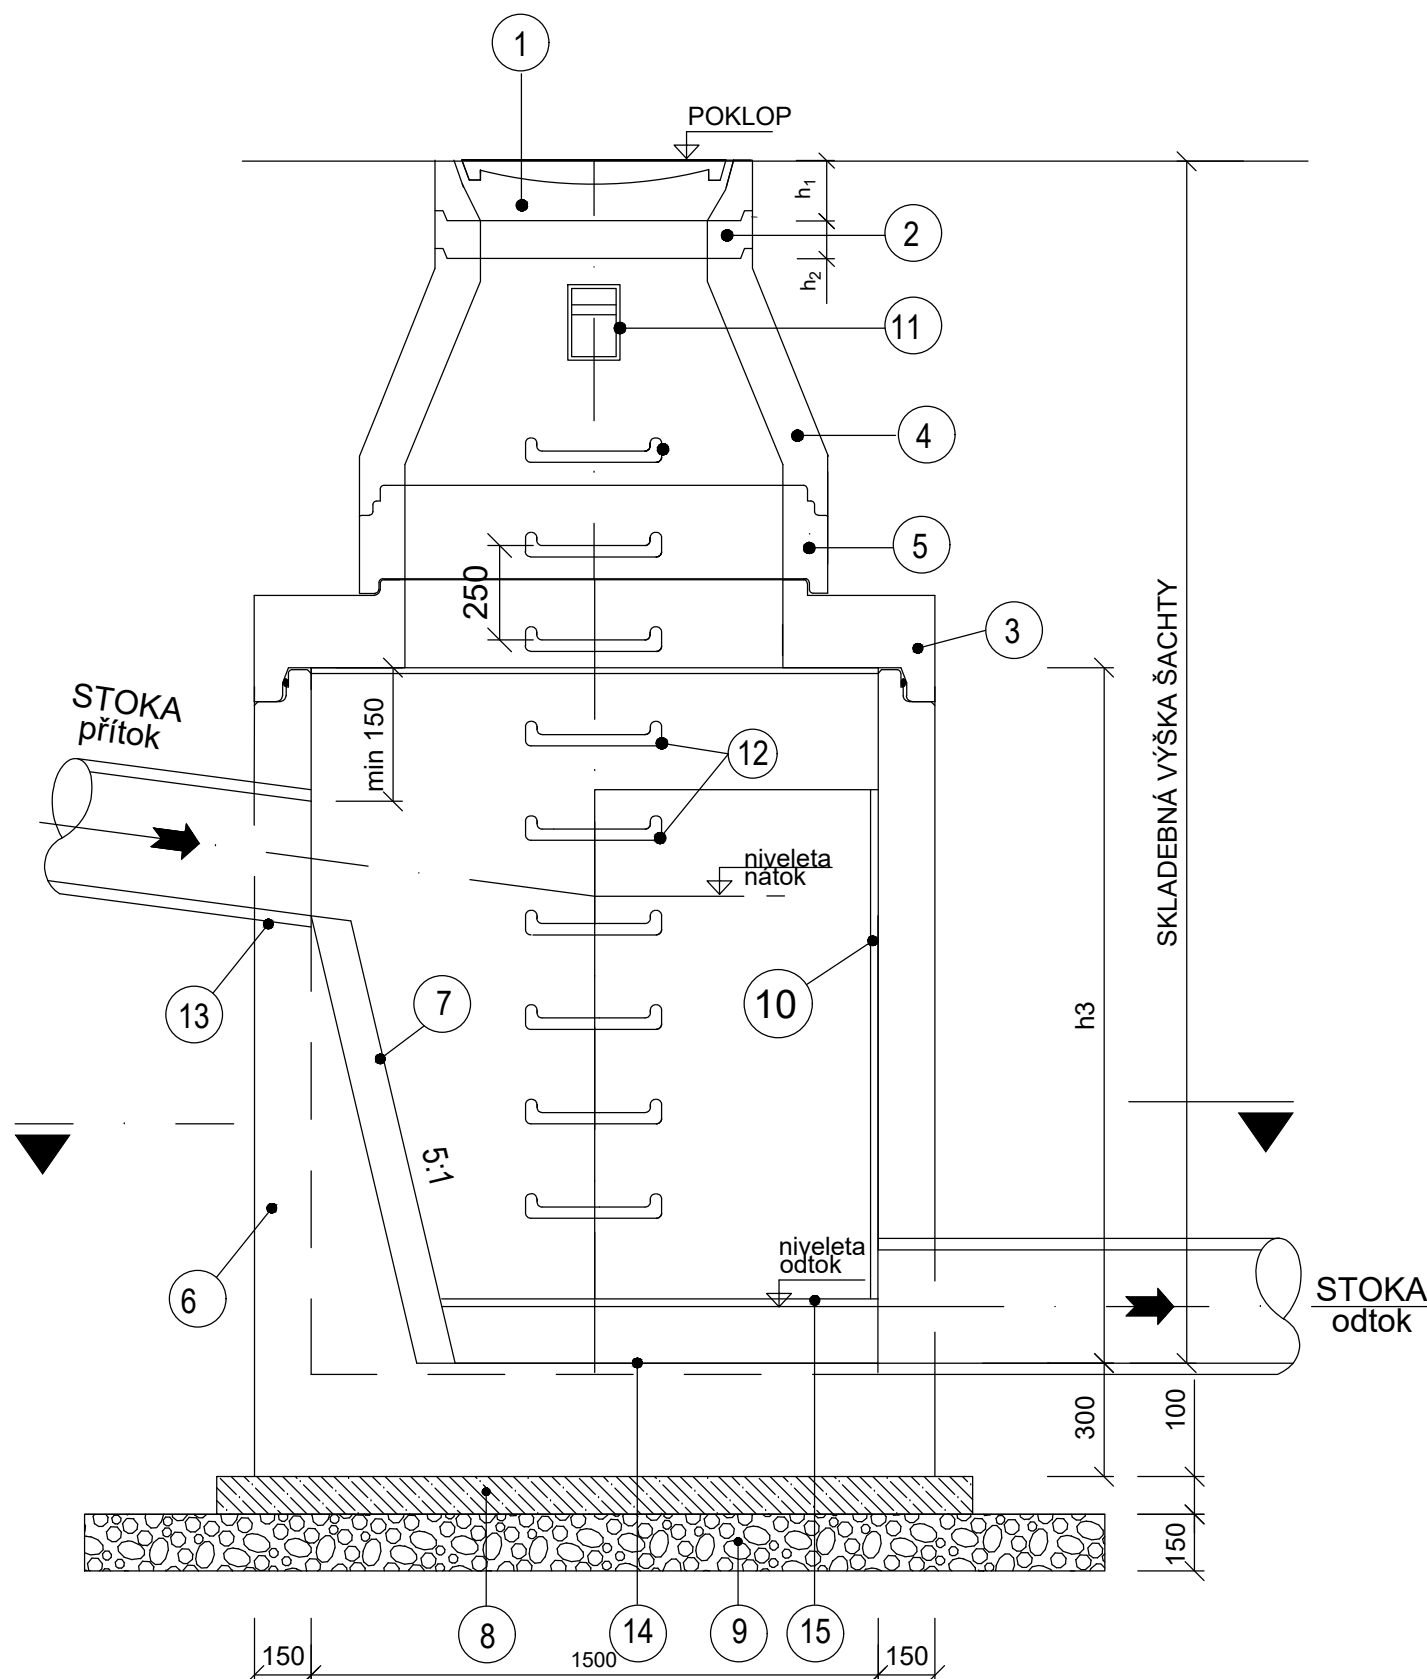

Legenda:

1. Šachtový poklop celolitinový, stavební výška $h_1 = 100$ mm (pro tř. D400 v pojížděných plochách) a 100 mm (pro tř. B125 v nepojížděných plochách)
2. Vyrovnávací prstence DN 625 dle $\pm$ SN EN 1917 stavební výšky $h_2 = 40, 60, 80, 100$ a 120 mm
3. Přechodová deska DN 1500/1000 dle $\pm$ SN EN 1917 stavební výšky 240 mm
4. Šachetní přechodová skruž DN 1000/625 dle $\pm$ SN EN 1917 stavební výšky 580 mm
5. Skruže světlého průměru DN 1000 dle $\pm$ SN DN 1917 stavební výšky 250, 500 a 1000 mm
6. Šachetní dno prefabrikované světlého průměru DN 1500 dle $\pm$ SN EN 1917, stavební výška = h_3
7. Betonový půlžlábek ve sklonu 5:1 vyložený čedičovými žlaby
8. Podkladní beton C12/15 tloušťky 100 mm
9. Hutněný štěrkový podsyp tloušťky 150 mm
10. Nárazová stěna s čedičovým obkladem se zaúhlováním 180°
11. Kapsové stupadlo
12. Stupadlo kramlové s PE povlakem
13. Vodotěsný prostup šachty zajištěn pomocí prostupového kusu zabudovaného při výrobě do konstrukce dna
14. čedičový půlžlábek výšky 1/2 DN
15. Horní plocha podesty opatřena čedičovým obkladem s protiskluzovou ochranou

Poznámka:

- V přechodové skruži bude jedno stupadlo kapsové a stupadlo kramlové s PE povlakem se zkrácenou délkou
- Položka č. 3, může být v závislosti na nízké výšce krytí, nahrazena zákrytovou deskou DN 1500/625 dle $\pm$ SN EN 1917 staveb. výšky 170 mm
- Všechny objekty, jejichž poklop je v úrovni terénu, budou mít pod poklopem min. jeden vyrovnávací prstec
- Úprava zhlaví šachet v nezpevněných plochách - viz výkres VZ-19

VZOROVÁ REVIZNÍ ŠACHTA NA POTRUBÍ – SPADIŠTĚ

D.1.1–9–5