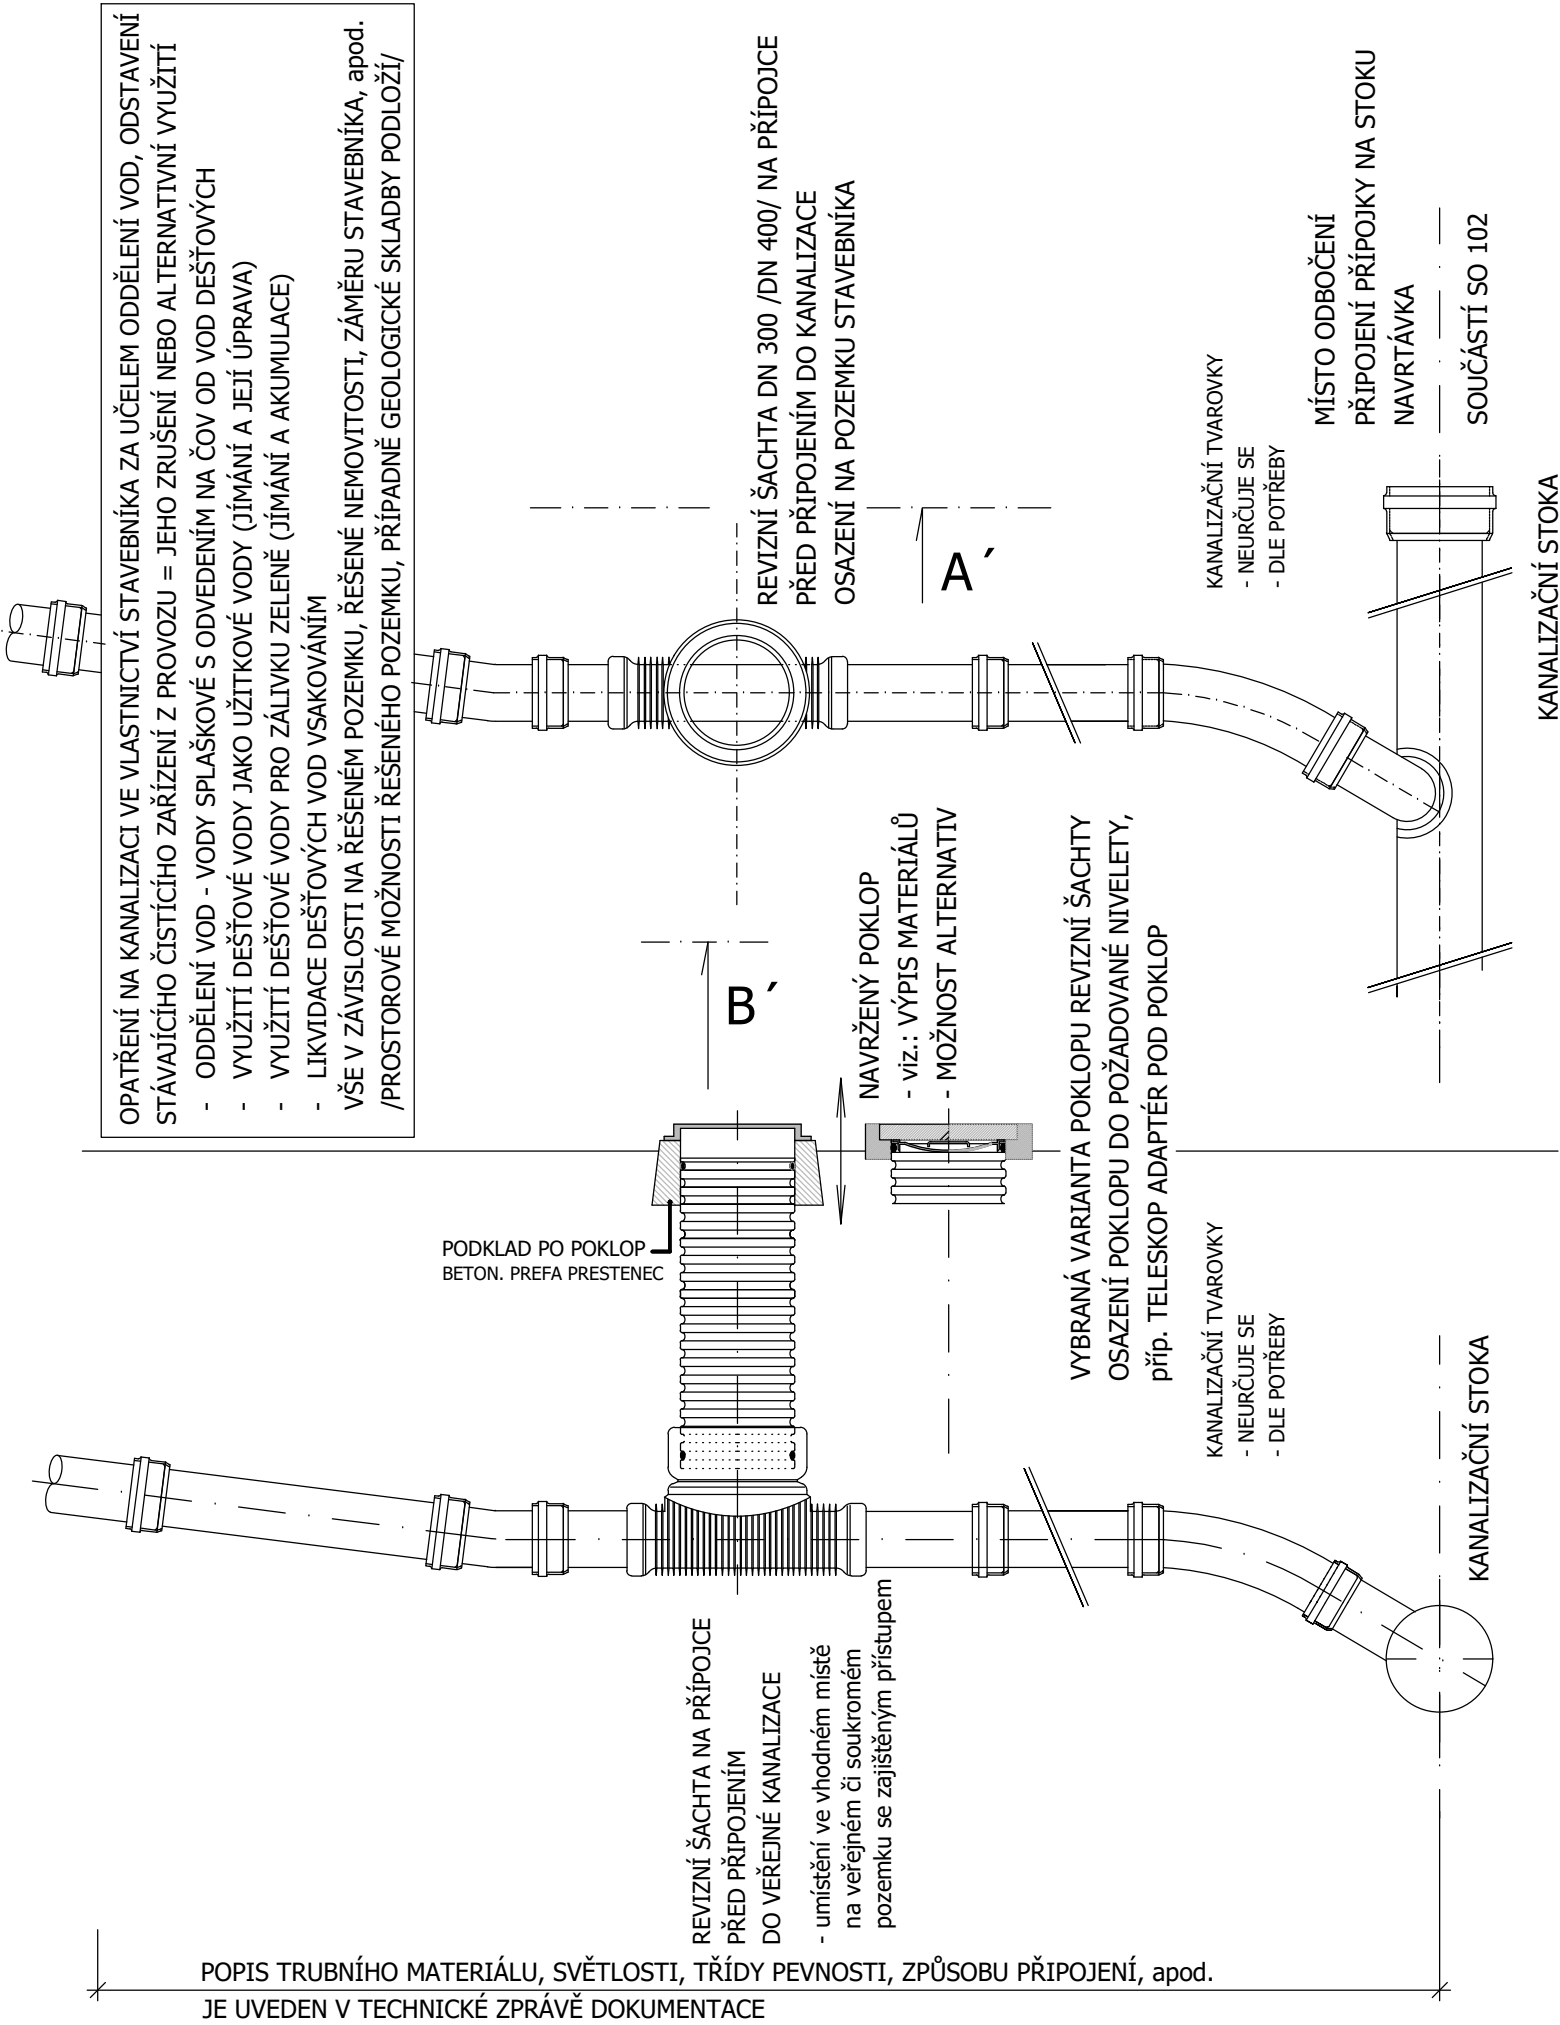


SO 102 Napojení pro kanalizační přípojky

Rev. č.	Datum	Schválil	Stručný popis změn

KOOPERACE V PROFESI	JMÉNO	tel.:
PRO DUIS s.r.o.	ADRESA	fax:
		IČO:

DUIS				DUIS S.R.O. Projektové a inženýrské služby Srbská 1546/21, 612 00 Brno E-mail: duis@duis.cz www.uis.cz															
Vypracoval: Čáslavková	Projektant: Čáslavková	Hl.ing.projektu: Ing. Vach 	Tech. kontrola: Ing. Havlů	<table><tr><td>Formát:</td><td>2 A4</td></tr><tr><td>Datum:</td><td>10/2024</td></tr><tr><td>Stupeň:</td><td>RDS</td></tr><tr><td>Soubor:</td><td>-</td></tr><tr><td>Měřítko:</td><td>—</td></tr><tr><td>Číslo zakázky:</td><td>1313</td></tr><tr><td>Č.přílohy:</td><td>D.1.1-2.2</td></tr></table>		Formát:	2 A4	Datum:	10/2024	Stupeň:	RDS	Soubor:	-	Měřítko:	—	Číslo zakázky:	1313	Č.přílohy:	D.1.1-2.2
Formát:	2 A4																		
Datum:	10/2024																		
Stupeň:	RDS																		
Soubor:	-																		
Měřítko:	—																		
Číslo zakázky:	1313																		
Č.přílohy:	D.1.1-2.2																		
Objednatel: Městys Luka nad Jihlavou		Investor: Městys Luka nad Jihlavou																	
Akce: LUKA NAD JIHLAVOU, ROZŠÍŘENÍ ČOV A ODKANALIZOVÁNÍ MÍSTNÍ ČÁSTI OTÍN																			
Příloha: Vzorové napojení netlakové kanalizační přípojky																			