


KANALIZAČNÍ ŠACHTA TEGRA425 S LITINOVÝM POKLOPEM S TELESKOPICKOU ROUROU A S BETONOVÝM PRSTENCEM

ŘEZ ŠACHTOU

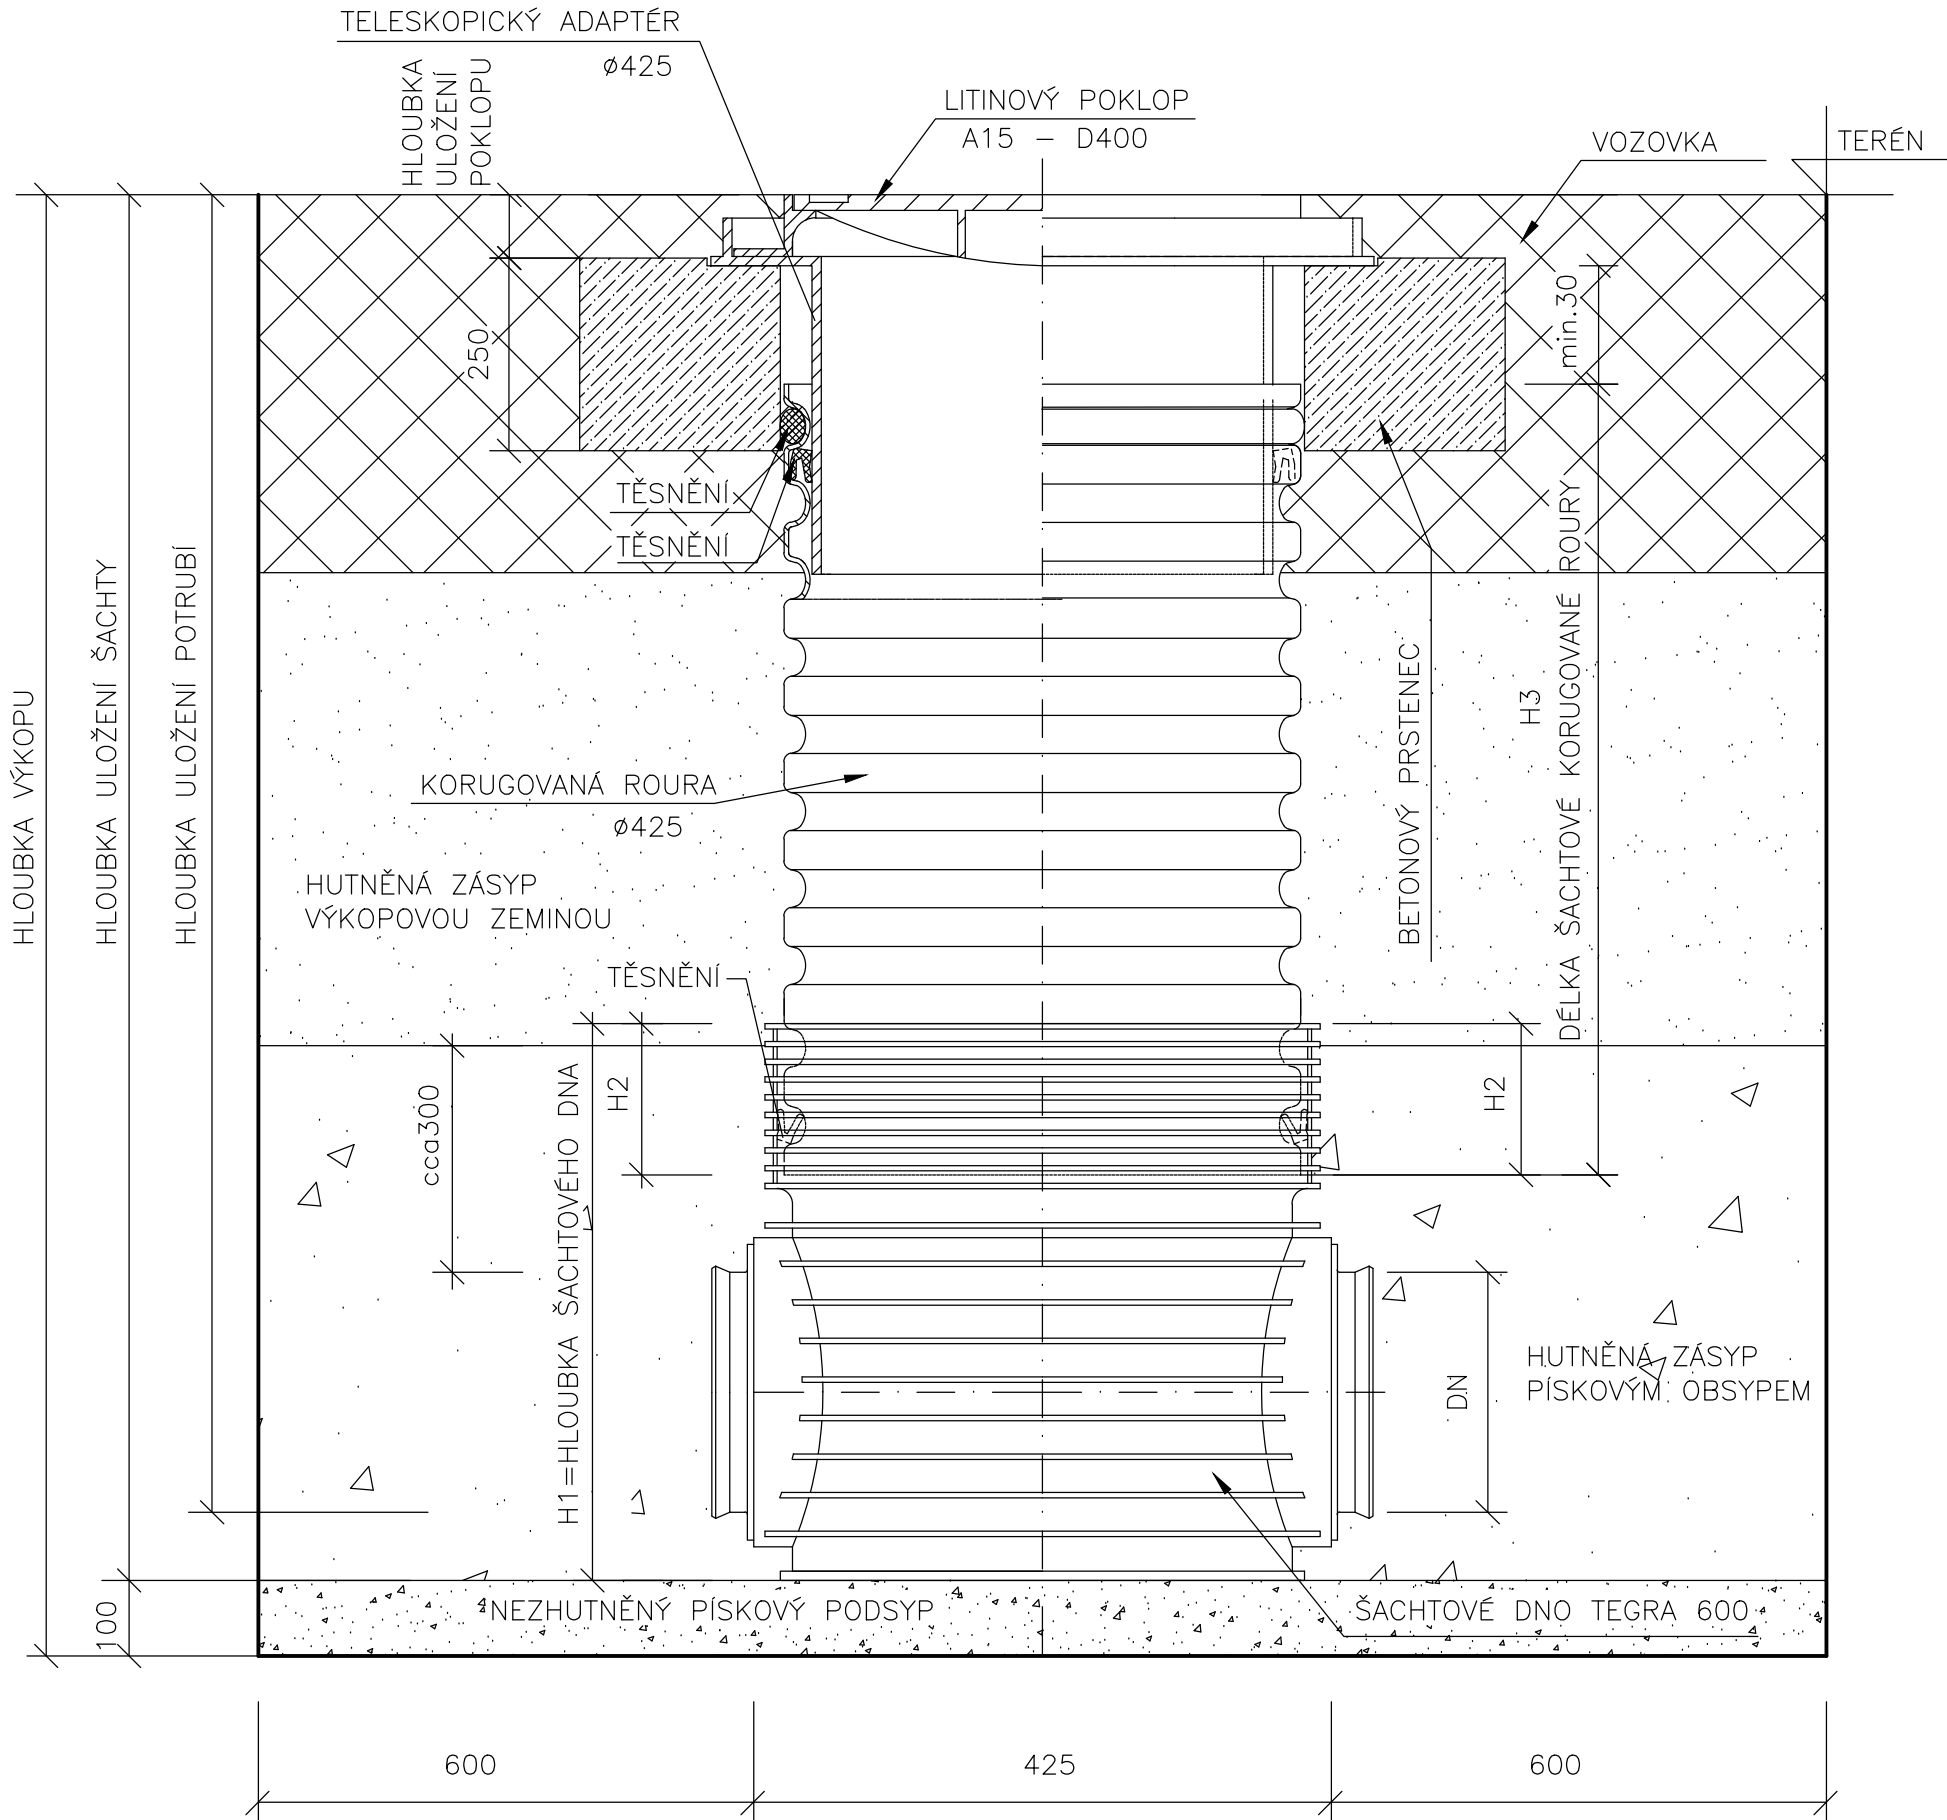

DN (mm)	H1 (mm)		H2 (mm)	
	KG	UR	KG	UR
110	400	X	200	X
160	450	X	200	X
200	500	625	200	200
250	665	665	220	220
315	720	720	220	220
400	807	807	220	220
450	X	807	X	220
560	X	960	X	220

TYPY USAZENÍ POKLOPŮ:

TYP VSTUPU	ZATÍŽENÍ (t)
A15	1,5
B125	12,5
C250	25
D400	40

POZNÁMKA

PRŮTOČNÉ ŠACHTY A ŠACHTY S JEDNÍM BOČNÍM PŘÍTOKEM NEMAJÍ ZABUDOVANÝ SPÁD DNA

SBĚRNÉ ŠACHTY MAJÍ ZABUDOVANÝ SPÁD V HODNOTĚ 7,0% .

VARIABILITA ULOŽENÍ HRDLA O ÚHEL +/- 7,5° V KAŽDÉ RÖVINĚ.



Rev. č.	Datum	Schválil	Stručný popis změn

KOOPERACE V PROFESI	JMÉNO	tel.:
		fax:
PRO DUIS s.r.o.	ADRESA	IČO:

				DUIS S.R.O. Projektové a inženýrské služby Srbská 1546/21, 612 00 Brno E-mail: duis@duis.cz www.duis.cz	
Vypracoval: Čáslavková	Projektant: Čáslavková	Hl.ing.projektu: Ing. Vach 	Tech. kontrola: Ing. Havlů		
Objednatel: Městys Luka nad Jihlavou		Investor: Městys Luka nad Jihlavou		Formát:	3 A4
Akce: LUKA NAD JIHLAVOU, ROZŠÍŘENÍ ČOV A ODKANALIZOVÁNÍ MÍSTNÍ ČÁSTI OTÍN				Datum:	10/2024
				Stupeň:	RDS
				Soubor:	D.1.1–2.3 šachta DN400
				Měřítko:	—
Příloha: Vzorová revizní šachta DN400				Číslo zakázky: 1313	Č.přílohy: D.1.1-2.3