



VZOROVÉ PŘÍČNÉ ŘEZY OPRAV KOMUNIKACE III.TŘÍDY

STÁVAJÍCÍ POVRCH - AB KRYT

PODÉLNÉ ULOŽENÍ

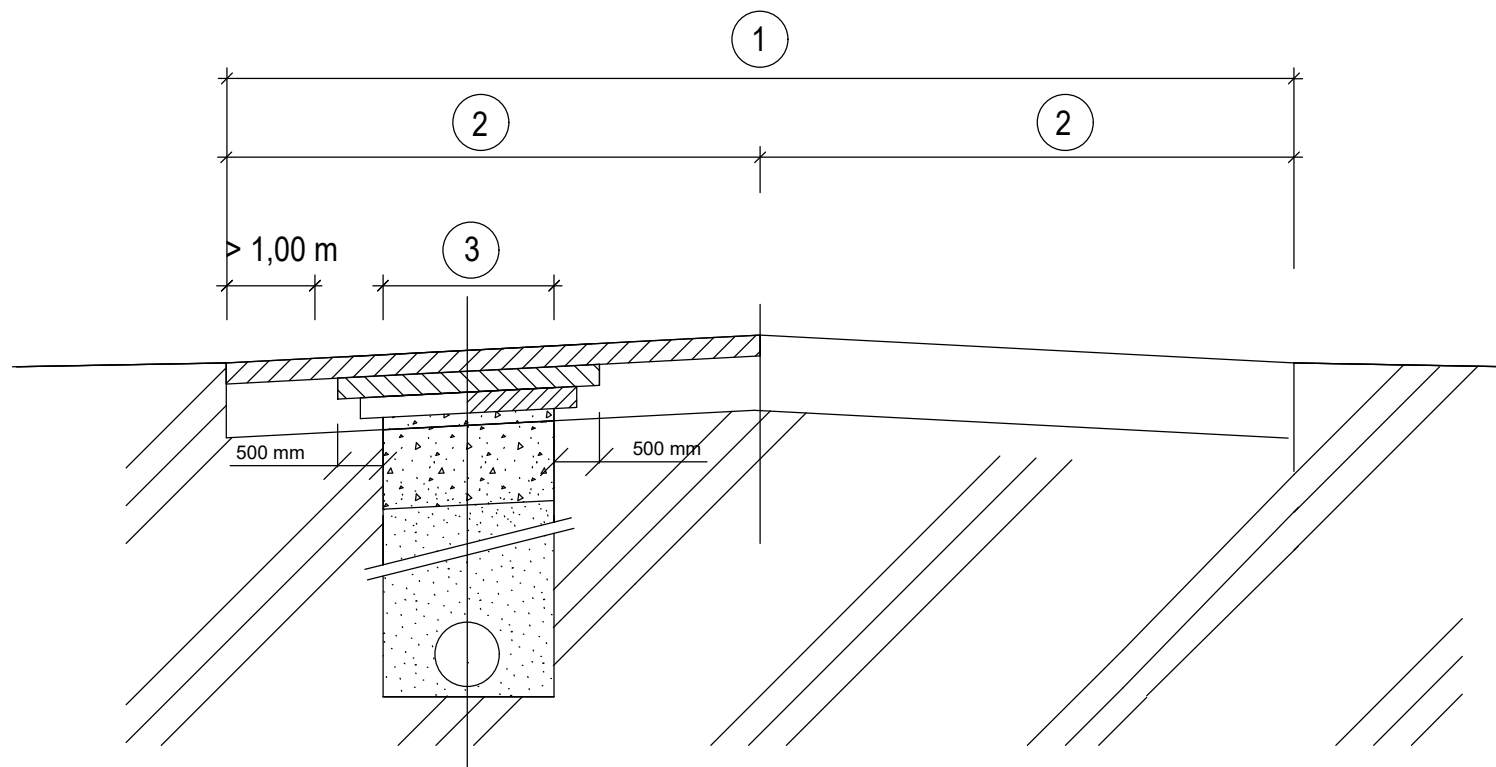

PŘEKOP

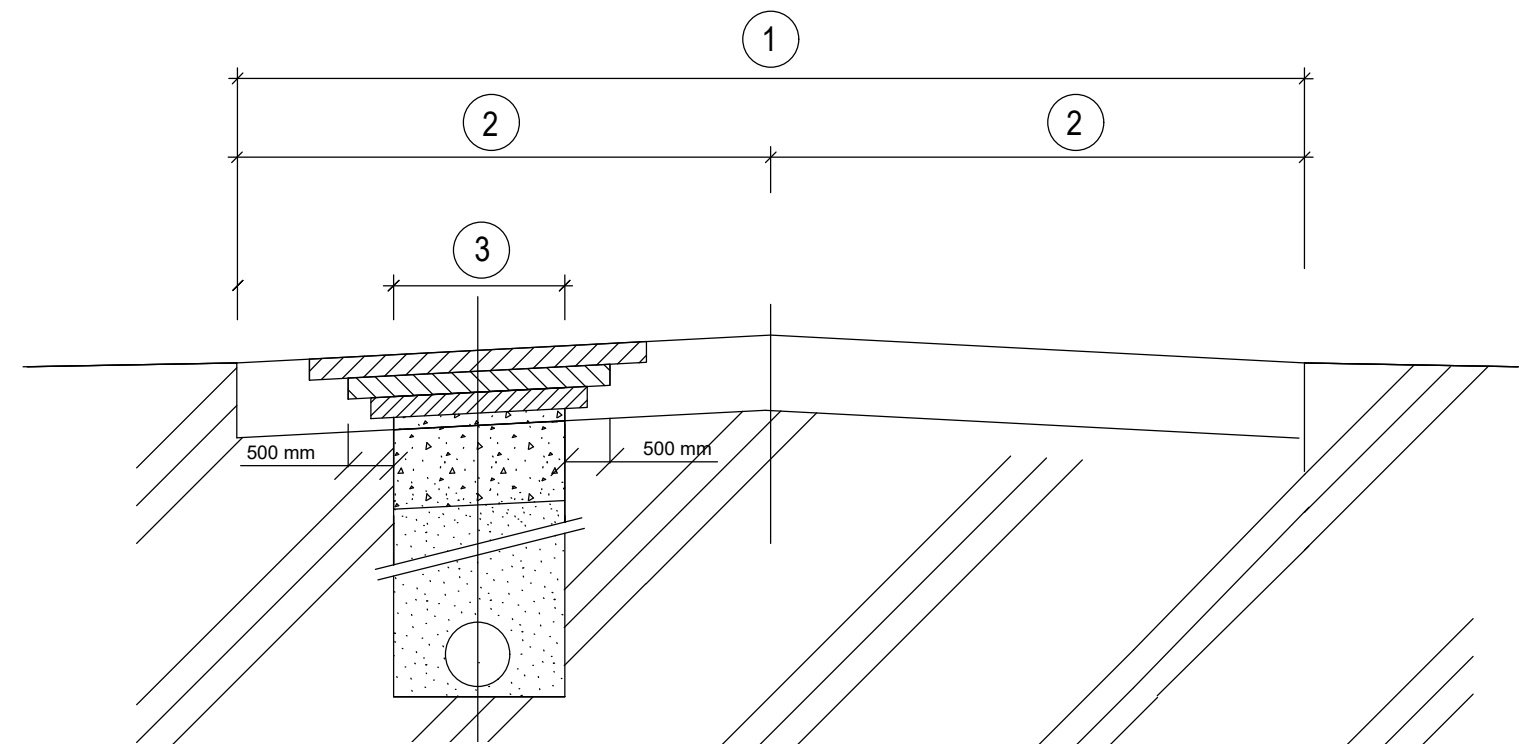

VOZOVKA S AB KRYTEM

EMULZNÍ KALOVÝ ZÁKRYT SLURY SEAL DVOUVRSTVÝ	10mm
BEZ SPOJOVACÍHO POSTŘIKU	
ASFALTOBETON ACO 11+	50mm
SPOJOVACÍ POSTŘIK ASF. EMULZE 0,5kg/m2	-
ASFALTOBETON ACL 16+	70mm
SPOJOVACÍ POSTŘIK ASF. EMULZE 0,5kg/m2	-
ACP 16+	80mm
SPOJOVACÍ POSTŘIK ASF. EMULZE 0,5kg/m2	-
ŠCM (hutněno 150/150/100mm)	400mm
CELKEM	600mm

LEGENDA :

- 1 ŠÍŘKA KOMUNIKACE
- 2 ŠÍŘKA JÍZDNÍHO PRUHU
- 3 ŠÍŘKA RÝHY

SO 103 Opravy komunikací a zpevněných ploch

Rev. č.	Datum	Schválil	Stručný popis změn

KOOPERACE V PROFESI	-	tel.:	-
-	-	e-mail:	-
PRO DUIS s.r.o.	-	IČO:	-

				DUIS S.R.O. Projektové a inženýrské služby Srbská 1546/21, 612 00 Brno E-mail: duis@duis.cz www.duis.cz	
Vypracoval: Čáslavková	Projektant: Čáslavková	Hl.ing.projektu: Ing. Vach	Tech. kontrola: Ing. Havlů		
Objednatel: Městys Luka nad Jihlavou		Investor: Městys Luka nad Jihlavou		Formát:	2 A4
Akce: LUKA NAD JIHLAVOU, ROZŠÍŘENÍ A ODKANALIZOVÁNÍ MÍSTNÍ ČÁSTI OTÍN				Datum:	10/2024
				Stupeň:	RDS
				Soubor:	D.1.1-3.1 opravy komunikace kraj
				Měřítko:	
Příloha: VZOROVÉ PŘÍČNÉ ŘEZY OPRAV KOMUNIKACÍ III.TŘÍDY				Číslo zakázky: 1313	Č.přílohy: D.1.1-3.2