


KATASTRY DRUH POVRCHU	OTIN			
	PŘEDZAHŘADKA	LADO	KOMUNIKACE III.ř.4042	LADO

PŘÍČNÝ ŘEZ A

MĚŘÍTKO 1:50

VOZOVKA S AB KRYTEM

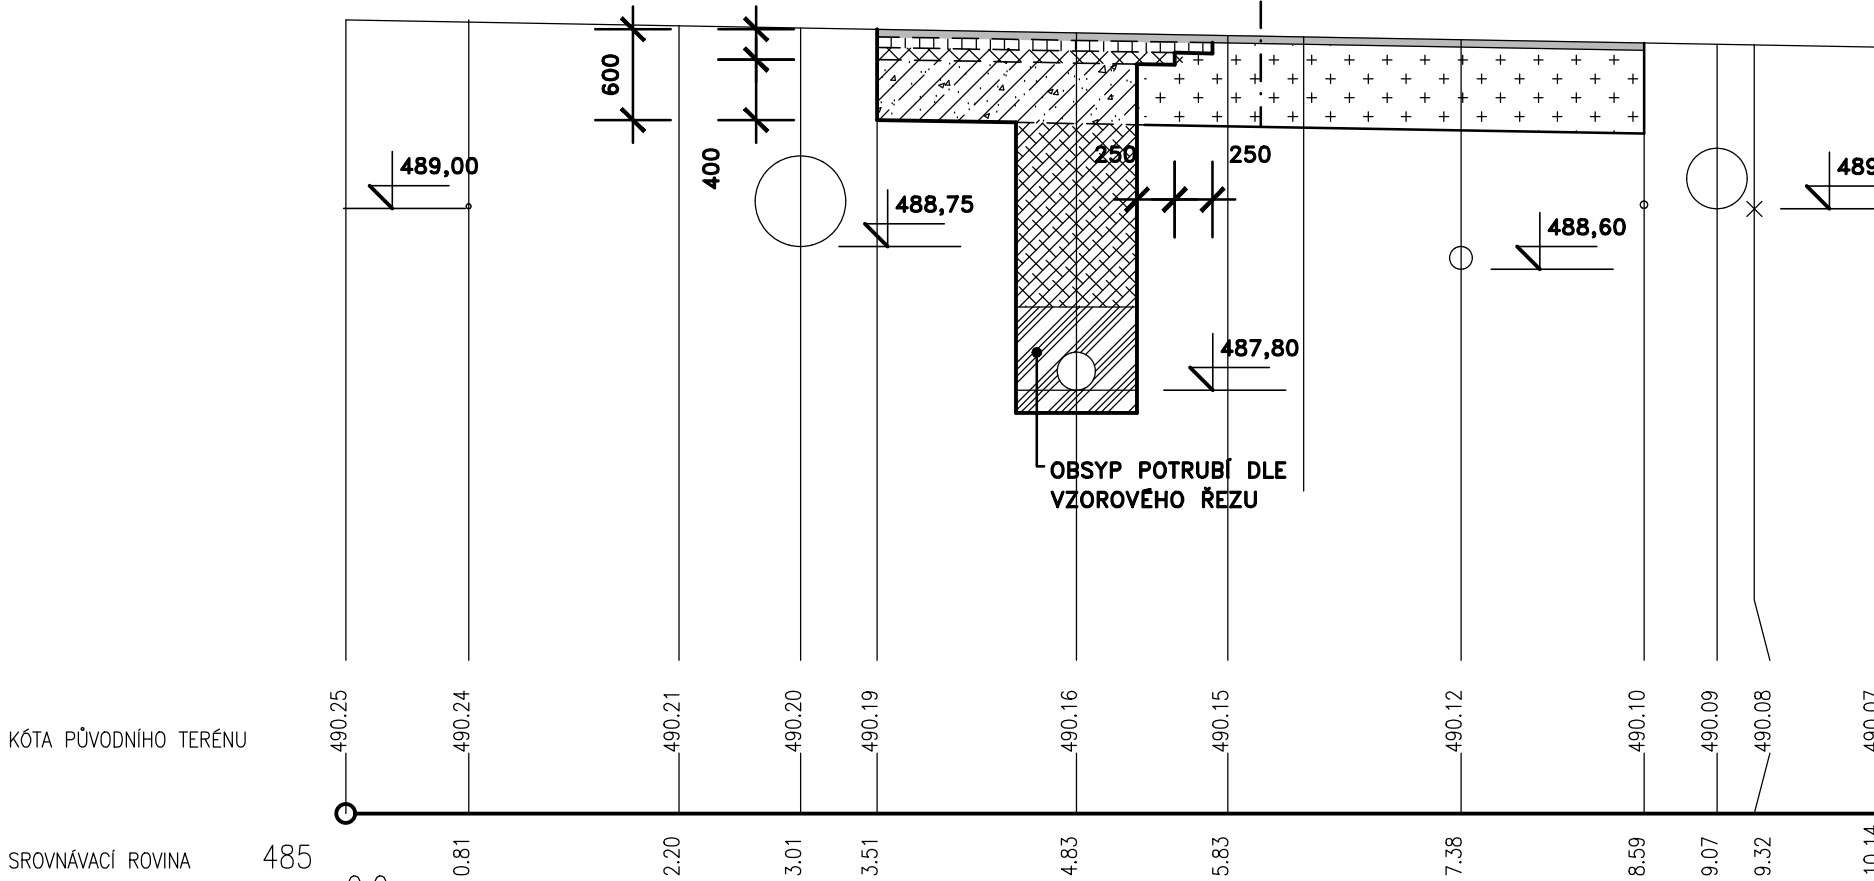

KÓTA PŮVODNÍHO TERÉNU

SROVNÁVACÍ ROVINA

STANIČNÍ [km/m]

VOZOVKA S AB KRYTEM


	ASFALTOBETON ACO 11+	50mm
	ASFALTOBETON ACL 16+	70mm
	ACP 16+	80mm
	ŠCM (hutiněno 150/150/100mm)	400mm
	STÁVAJÍCÍ KONSTRUKCE KOMUNIKACE	600mm
	HUTNĚNÝ ZÁSYP RÝHY ŠTĚRKEM (RECYKLÁTEM)	
	OBSYP POTRUBÍ DLE VZOROVÉHO ŘEZU ULOŽENÍ	

OTIN	
MÍSTNÍ KOMUNIKACE	

PŘÍČNÝ ŘEZ B

MĚŘÍTKO 1:50

VOZOVKA S PENETRAČNÍM MAKADAMEM

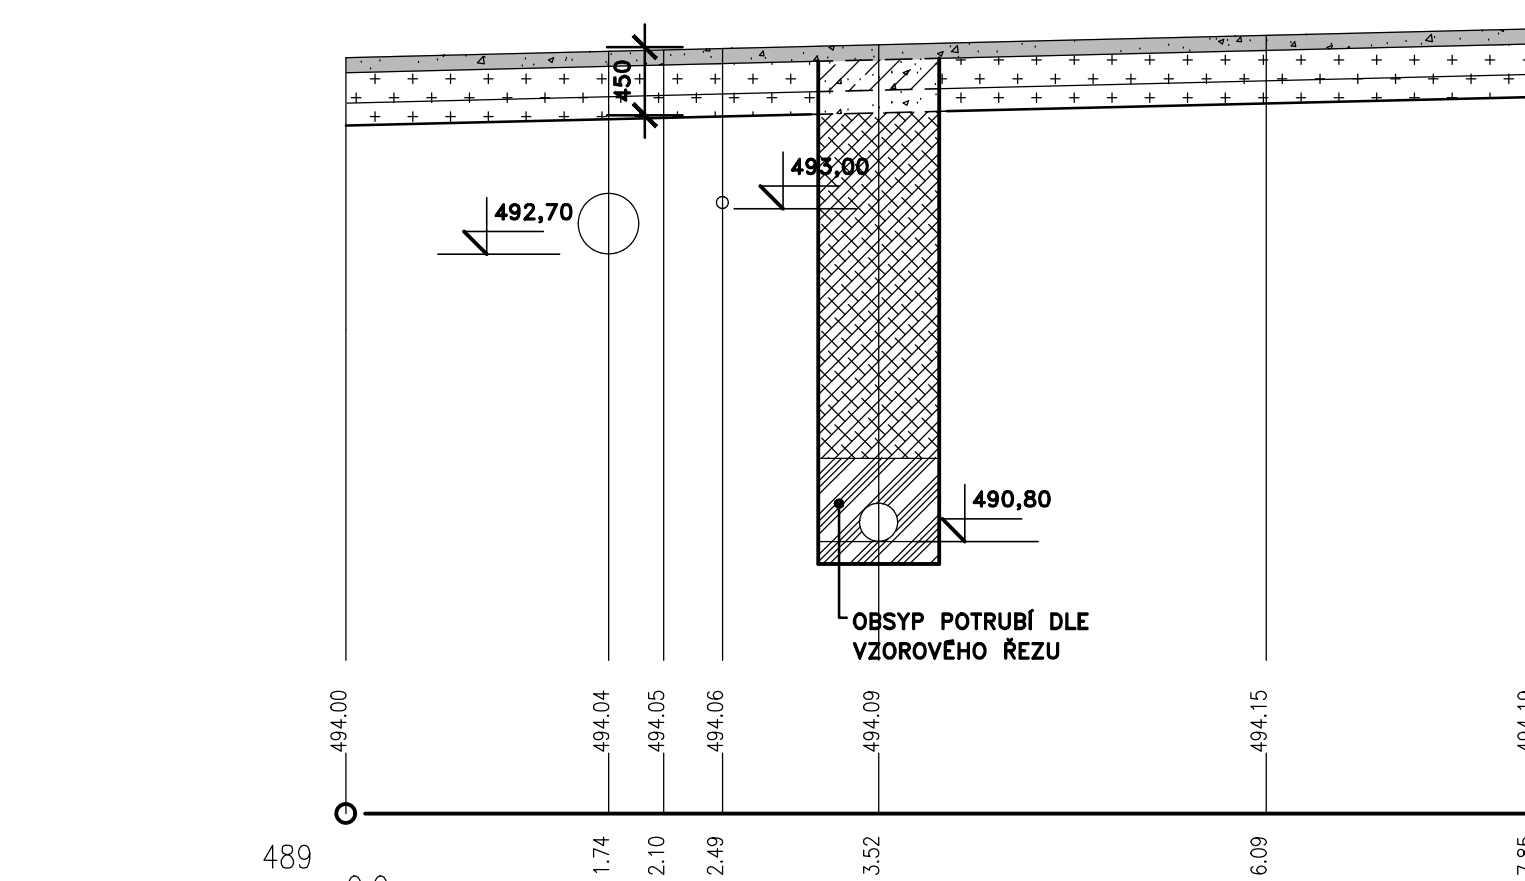

VOZOVKA S PENETRAČNÍM MAKADAMEM


	PENETRAČNÍ MAKADAM	100 mm
	ŠCM ŠTĚRK	200 mm
	HUTNĚNÝ ŠTĚRKOPÍSEK	150 mm
	STÁVAJÍCÍ KONSTRUKCE KOMUNIKACE	450 mm
	HUTNĚNÝ ZÁSYP RÝHY ŠTĚRKEM (RECYKLÁTEM)	
	OBSYP POTRUBÍ DLE VZOROVÉHO ŘEZU ULOŽENÍ	

OTIN	
MÍSTNÍ KOMUNIKACE	

PŘÍČNÝ ŘEZ C

MĚŘÍTKO 1:50


VOZOVKA S PENETRAČNÍM MAKADAMEM

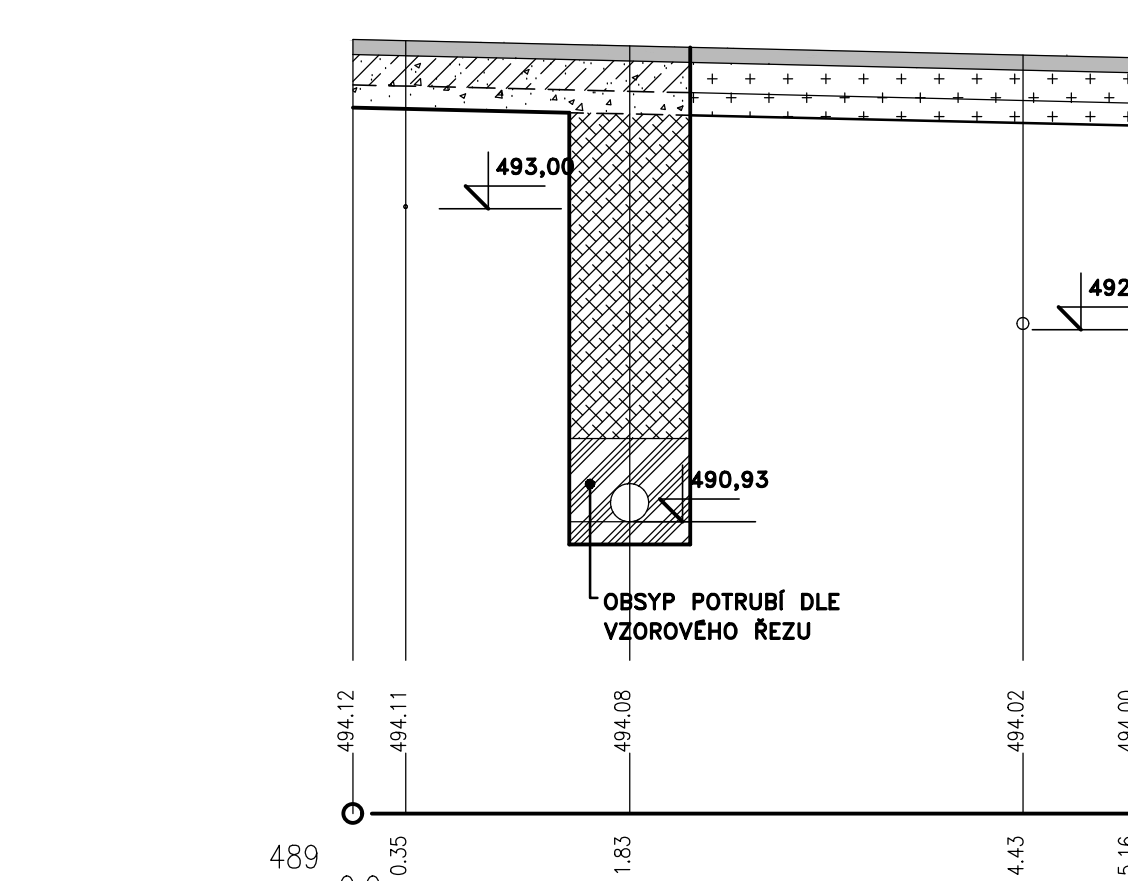

PŘÍČNÝ ŘEZ D

MĚŘÍTKO 1:50

VOZOVKA S PENETRAČNÍM MAKADAMEM

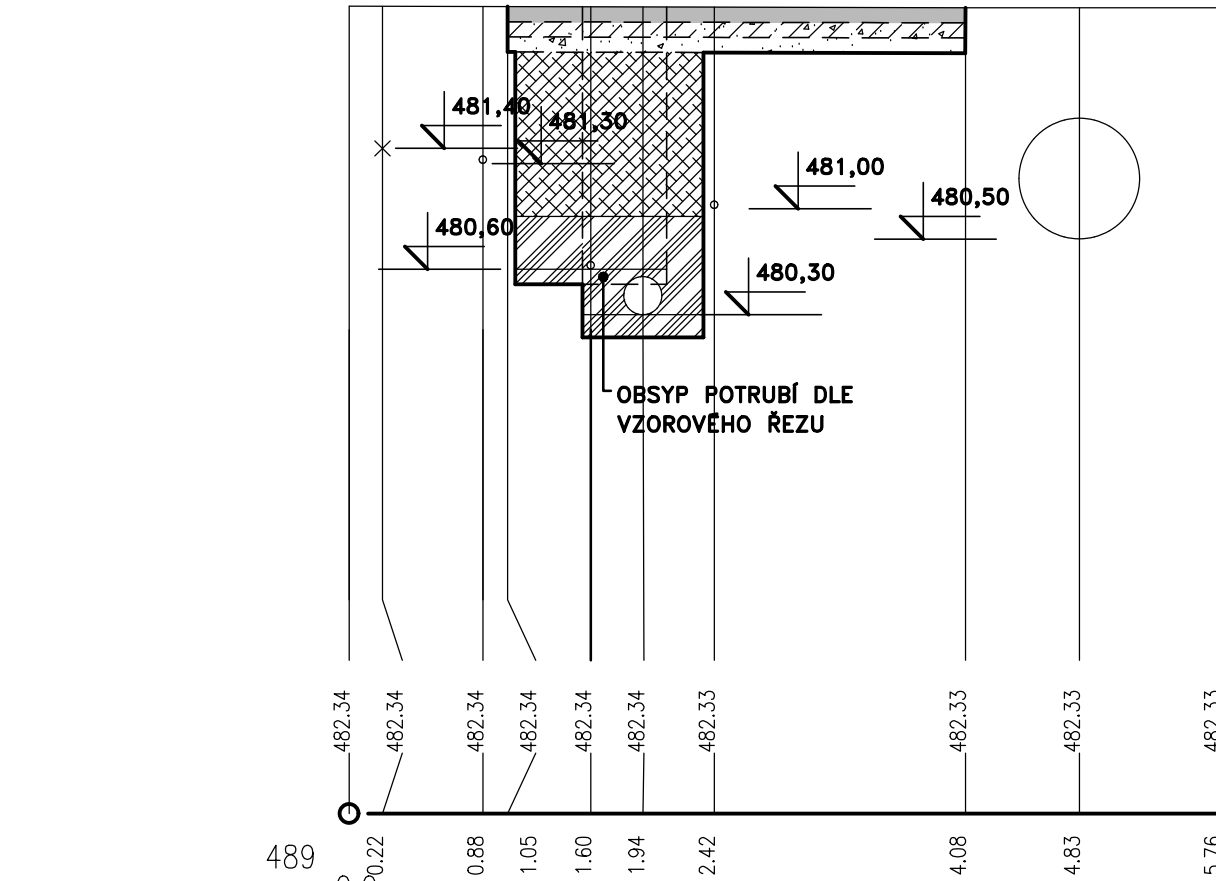

Rev. č.	Datum	Schválil	Stručný popis změn

KOOPERACE V PROFESI	-	tel.:	-
-	-	e-mail:	-
PRO DUIS s.r.o.	-	iČO:	-

		DUIS S.R.O. Projektové a inženýrské služby Srbská 1546/21, 612 00 Brno E-mail: duis@duis.cz www.duis.cz	
Vypracoval:	Projektant:	Hl.ing.projektu:	Tech. kontrola:
Čáslavková	Čáslavková	Ing. Vach/M	Ing. Havlík
Objednatel:	Městys Luka nad Jihlavou	Investor:	Městys Luka nad Jihlavou
Akce:	LUKA NAD JIHLAVOU, ROZŠÍŘENÍ A ODKANALIZOVÁNÍ MÍSTNÍ ČÁSTI OTIN		
Formát:	5 A4		
Datum:	10/2024		
Stupeň:	RDS		
Soubor:	LU 103 ŘEZ A DSP		
Měřítko:	1:50		
Příloha:	Příčné řezy A, B, C, D		Číslo zakázky: 1313
			C.přílohy: D.1.1-3.4