



BETONOVÉ ZAJIŠŤOVACÍ BLOKY

BETONOVÝ BLOK

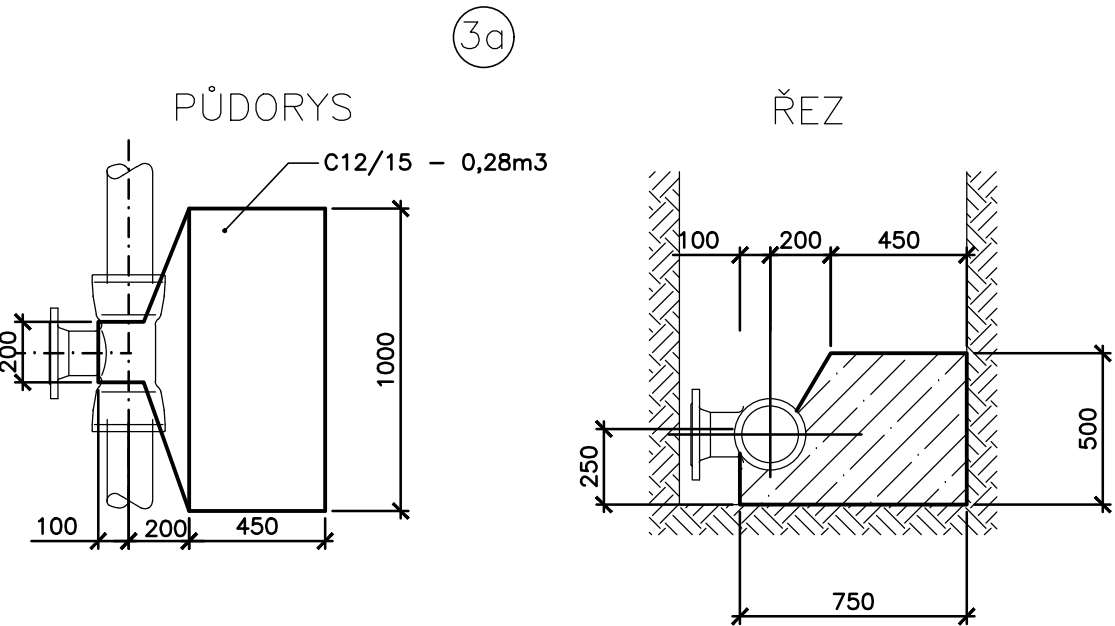


POUŽITÍ : DN 150 – odbočka, plná příruba, úhel 90°

BETONOVÝ BLOK

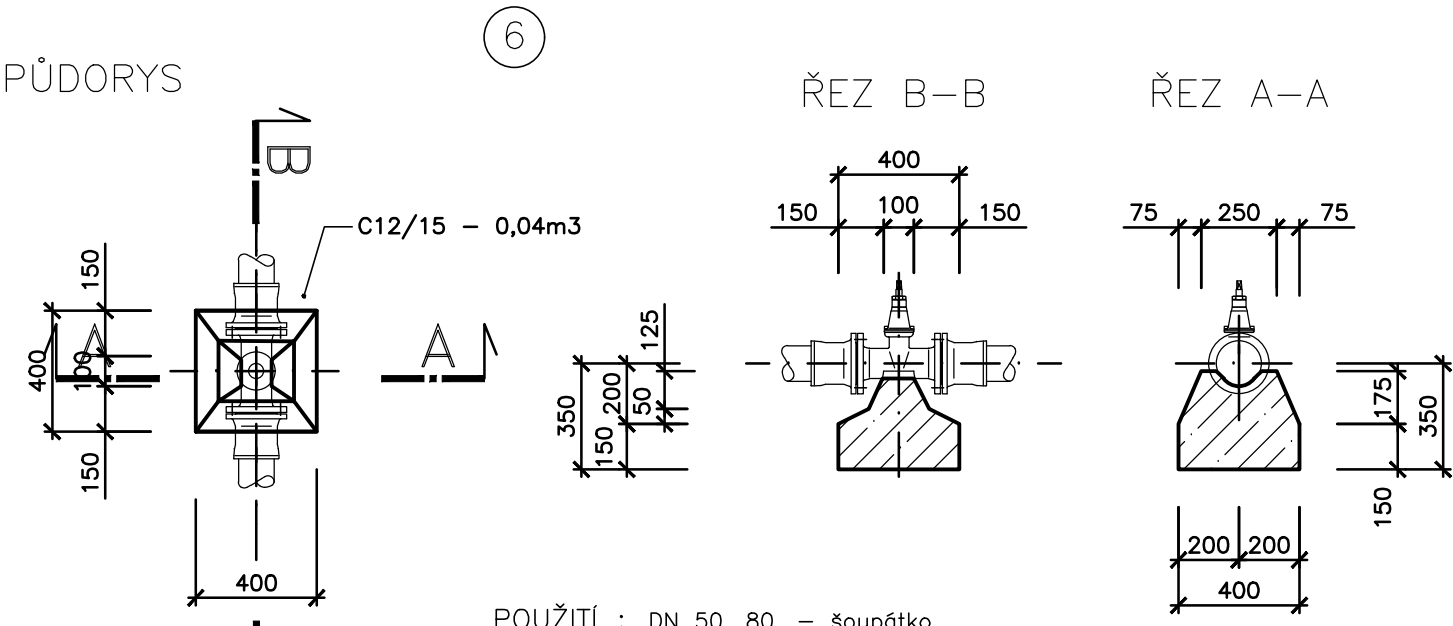


POUŽITÍ : DN 50, 80, – šoupátko

BETONOVÝ BLOK

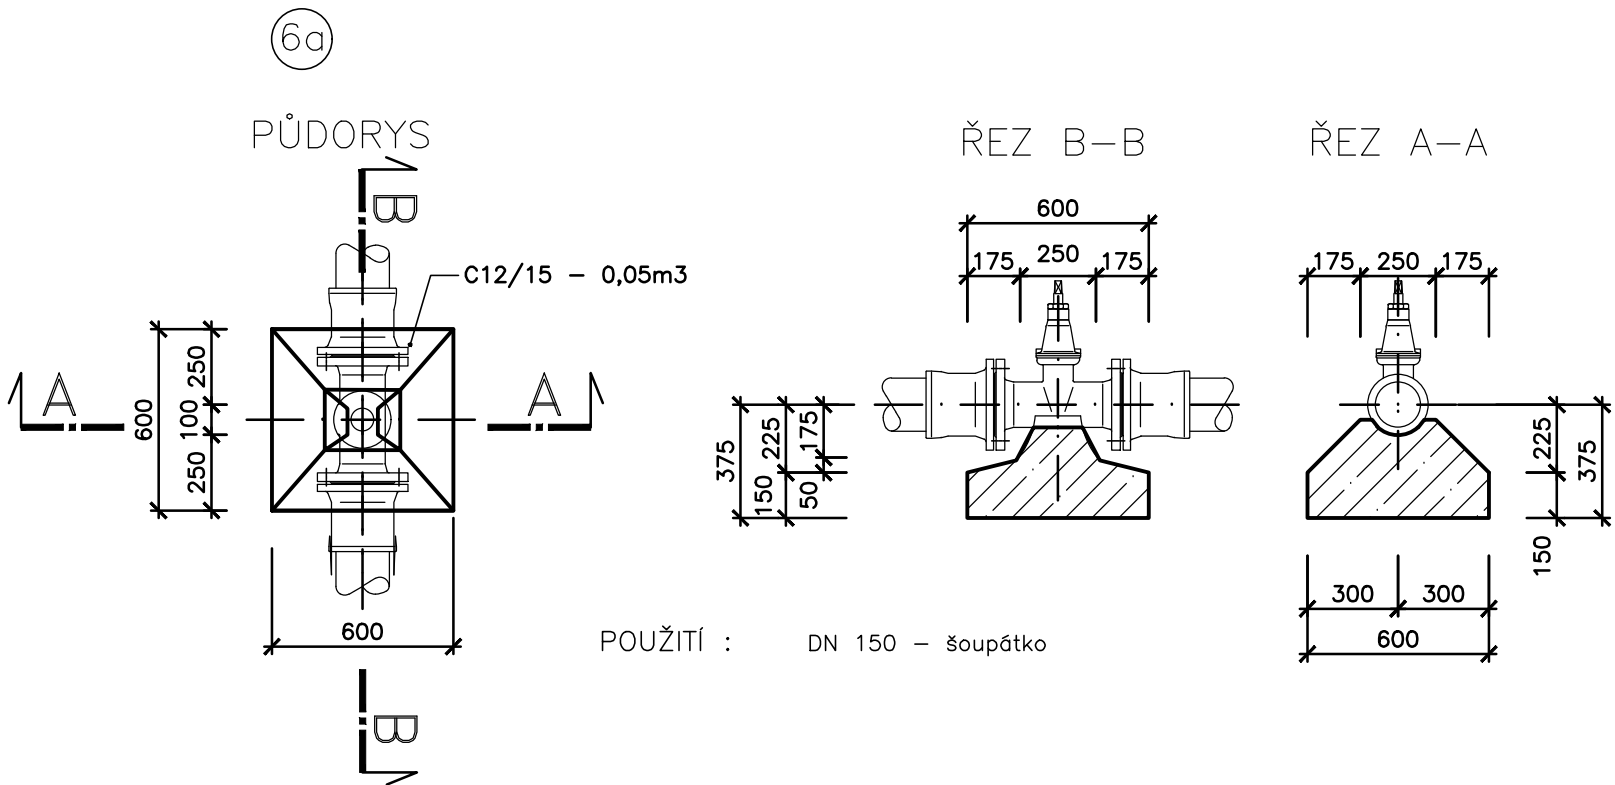

POUŽITÍ : DN 150 – šoupátko

BETONOVÝ BLOK

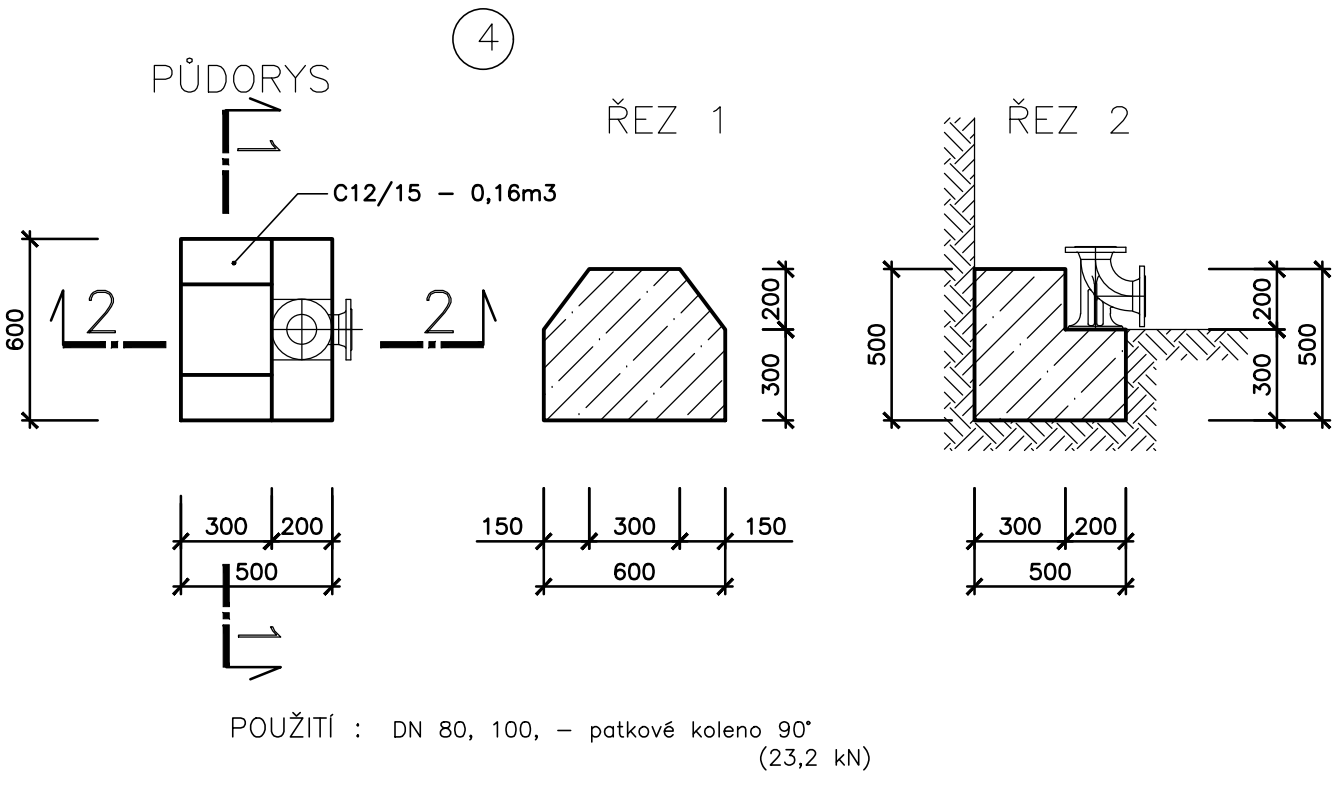

POUŽITÍ : DN 80, 100, – patkové koleno 90°  
(23,2 kN)

POZNÁMKA  
– PRO VÝROBU BETONOVÉ SMĚSI POUŽÍT STRUSKOPORTLANDSKÝ CEMENT

VÝPIS POUŽITÝCH BETONOVÝCH BLOKŮ

| OZNAČ. | KUBATURA BETONU m <sup>3</sup> | POČET KS | KUBATURA BETONU CELKEM m <sup>3</sup> | POZNÁMKA     |
|--------|--------------------------------|----------|---------------------------------------|--------------|
| B3a    | 0.28                           | 4        | 1.12                                  |              |
| B4     | 0.16                           | 2        | 0.32                                  |              |
| B6a    | 0.05                           | 2        | 0.10                                  |              |
| B6     | 0.04                           | 8        | 0.32                                  |              |
| CELKEM |                                | 16       | 1.86                                  | beton C12/15 |

– POČET BETONOVÝCH BLOKŮ JE PRO PŘÍPOJKY,PŘELOŽKU VODOVODU



SO 104 - PŘELOŽKY INŽENÝRSKÝCH SÍTÍ  
DSO 104.1 - PŘELOŽKA VODOVODU IPE160 - STOKA A

|         |       |          |                    |
|---------|-------|----------|--------------------|
|         |       |          |                    |
| Rev. č. | Datum | Schválil | Stručný popis změn |

|                     |        |       |
|---------------------|--------|-------|
| KOOPERACE V PROFESI | JMÉNO  | tel.: |
| PRO DUIS s.r.o.     | ADRESA | fax:  |
|                     |        | IČO:  |

|                                                                                       |                                  |                                                 |                                      |   |                                         |
|---------------------------------------------------------------------------------------|----------------------------------|-------------------------------------------------|--------------------------------------|---|-----------------------------------------|
|  |                                  |                                                 |                                      | <b>DUIS</b> <b>S.R.O.</b><br>Projektové a inženýrské služby<br>Srbská 1546/21, 612 00 Brno<br>E-mail: duis@duis.cz<br>www.duis.cz |                                         |
| <b>Vypracoval:</b><br>Ing. Hrazdíllová                                                | <b>Projektant:</b><br>Čáslavková | <b>Hl.ing.projektu:</b><br>Ing. Vach <i>Mus</i> | <b>Tech. kontrola:</b><br>Ing. Havlů |   |                                         |
| <b>Objednatel:</b><br>Městys Luka nad Jihlavou                                        |                                  | <b>Investor:</b><br>Městys Luka nad Jihlavou    |                                      | <b>Formát:</b>   | 3 A4                                    |
| <b>LUKA NAD JIHLAVOU, ROZŠÍŘENÍ ČOV<br/>A ODKANALIZOVÁNÍ MÍSTNÍ ČÁSTI OTÍN</b>        |                                  |                                                 |                                      | <b>Datum:</b>   | 09/2023                                 |
|                                                                                       |                                  |                                                 |                                      | <b>Stupeň:</b>   | DSP                                     |
|                                                                                       |                                  |                                                 |                                      | <b>Soubor:</b>   | D.1.1–.4.1–5 BB                         |
|                                                                                       |                                  |                                                 |                                      | <b>Měřítko:</b>   | —                                       |
| <b>Příloha: Betonové zajišťovací bloky</b>                                            |                                  |                                                 |                                      | <b>Číslo zakázky:</b><br><b>1272</b>                                                                                              | <b>Č.přílohy:</b><br><b>D.1.1-4.1-5</b> |