


ULOŽENÍ POTRUBÍ V OCHRANNÉ TRUBCE

VYSTŘEDĚNO POMOCÍ KLUZNÝCH OBJÍMEK RACI

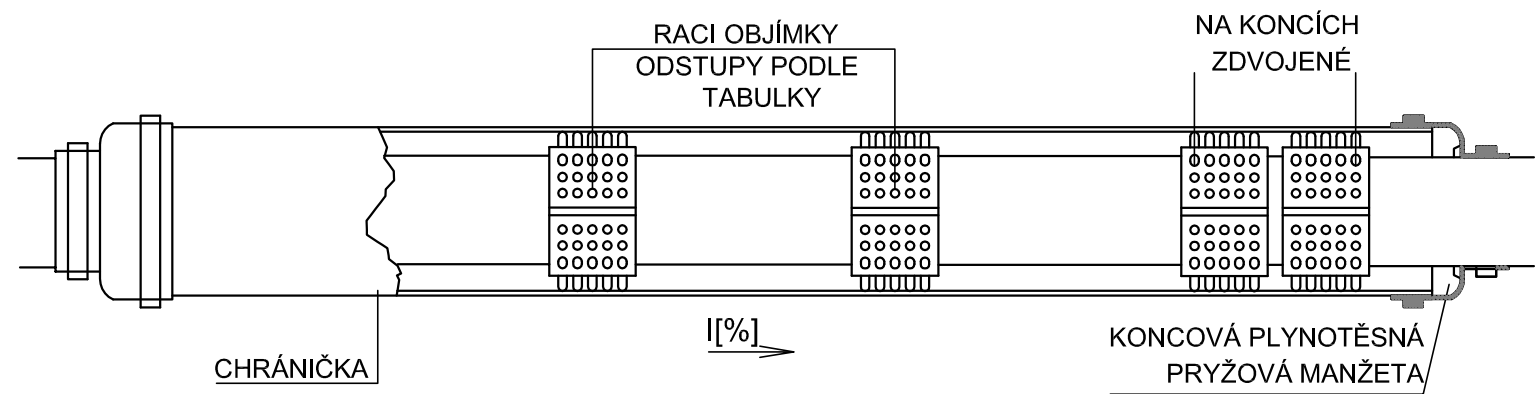

MANŽETY NA CHRÁNIČKY

Rozměry (mm)	Potrubí (DN)
32 x 63	25 x 50
32 x 90	25 x 80
32 x 110	25 x 100
40 x 90	32 x 80
50 x 90	40 x 80
50 x 110	40 x 100
63 x 90	50 x 80
63 x 110	50 x 100
63 x 160	50 x 150
63 x 220	50 x 200
90 x 110	80 x 100
90 x 133	80 x 125
90 x 160	80 x 150
90 x 220	80 x 200
110 x 160	100 x 150
110 x 220	100 x 200
110 x 273	100 x 250
110 x 324	100 x 300
160 x 220	150 x 200
160 x 273	150 x 250
160 x 324	150 x 300
220 x 324	200 x 300
220 x 426	200 x 400
324 x 426	300 x 400
324 x 530	300 x 500

MIMO UVEDENÉ PRŮMĚRY SE VYRÁBĚJÍ
LIBOVOLNÉ MANŽETY PŮLENÉ

označení	CHRÁNIČKA
potrubí vnější průměr [mm]	PE Ø63/5,8 63
chránička vnitřní průměr [mm]	PE Ø110/6,3 97,4
délka chráničky [m]	5,0
objímka	typ I/C/D
	výška [mm] 15
	počet segmentů 1xC
	rozteč [m] 1
manžeta	počet objímek 8 63x110

Typ I/C/D

výška 15 mm

Únosnost max. 200 kg na objímku


Vnější průměr trubky
[mm] od - do

Počet segmentů
na jednu objímku

Rozteč
mezi
objímkami
[m]

		Počet segmentů na jednu objímku			Rozteč mezi objímkami [m]
		I	C	D	
42	52	1			1
58	79		1		1
80	93			1	1
94	100	2			1
101	120	1	1		1
121	145		2		1
146	165		1	1	1
166	197			2	1

PŘÍČNÝ ŘEZ

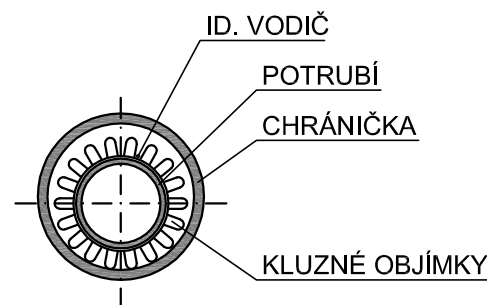

SO 104 - PŘELOŽKY INŽENÝRSKÝCH SÍTÍ DSO 104.2 - PŘELOŽKA STL PLYNOVODU

Rev. č.	Datum	Schválil	Stručný popis změn

KOOPERACE V PROFESI	-	tel.: -
-	-	e-mail: -
PRO DUIS s.r.o.	-	IČO: -

				DUIS S.R.O. Projektové a inženýrské služby Srbská 1546/21, 612 00 Brno E-mail: duis@duis.cz www.duis.cz	
Vypracoval: Ing. Hrazdilová	Projektant: Čáslavková	Hl.ing.projektu: Ing. Vach <i>MS</i>	Tech. kontrola: Ing. Havlů <i>Rad</i>		
Objednatel: Městys Luka nad Jihlavou		Investor: Městys Luka nad Jihlavou		Formát:	2A4
Akce: LUKA NAD JIHLAVOU, ROZŠÍŘENÍ A ODKANALIZOVÁNÍ MÍSTNÍ ČÁSTI OTÍN				Datum:	10/2024
				Stupeň:	RDS
				Soubor:	—
				Měřítko:	
Příloha: ULOŽENÍ POTRUBÍ V OCHRANNÉ TRUBCE				Číslo zakázky: 1313	Č.přílohy: D.1.1-4.2-4