


LUKA NAD JIHLAVOU
ODKANALIZOVÁNÍ MÍSTNÍ ČÁSTI OTÍN
DSO 104.3 PŘELOŽKA VODOVODU IPE63 - STOKA A2

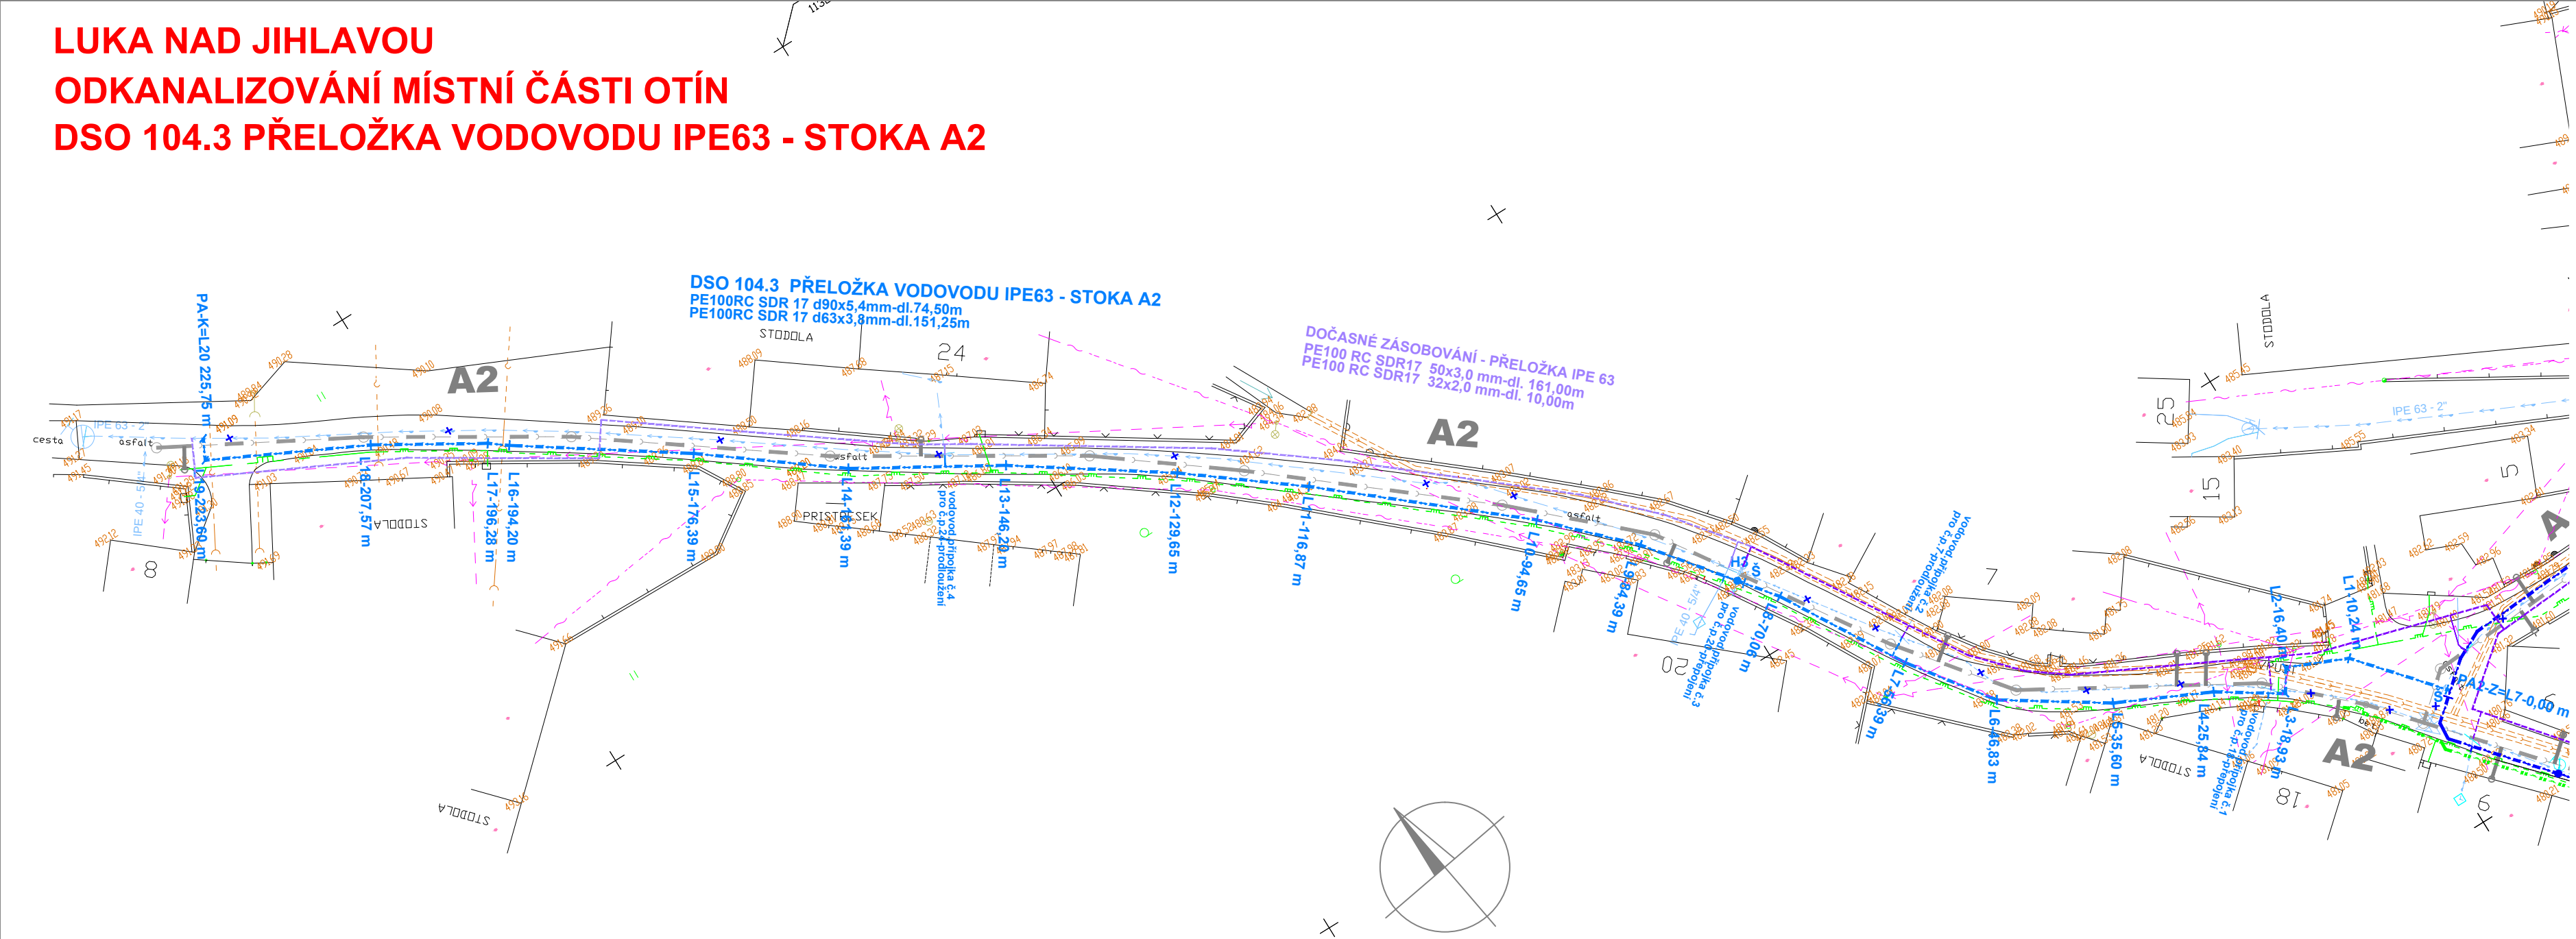

LEGENDA STÁVAJÍCÍCH SÍTÍ

- STL PLYNOVOD (RWE)
- KABEL CETIN
- VODOVOD PITNÁ
- VN PODZEMNÍ (EON)
- NN PODZEMNÍ (EON)
- STÁVAJÍCÍ JEDNOTNÁ KANALIZACE

LEGENDA NOVÝCH OBJEKTŮ

- SO 101 SPLAŠKOVÁ KANALIZACE
- SO 102 NAPOJENÍ PRO DOMOVNÍ PŘÍPOJKY
- SO 104 PŘELOŽKY INŽENÝRSKÝCH SÍTÍ
- DSO 104.1 PŘELOŽKA VODOVODU IPE160 – STOKA A
- DSO 104.1 DOČASNÉ ZÁSBOVÁNÍ
- DSO 104.3 DOČASNÉ ZÁSBOVÁNÍ
- DSO 104.2 PŘELOŽKA PLYNU – STOKA A
- DSO 104.3 PŘELOŽKA VODOVODU IPE63 – STOKA A2



SO 104 - PŘELOŽKY INŽENÝRSKÝCH SÍTÍ
DSO 104.3 PŘELOŽKA VODOVODU IPE63 - STOKA A2

Rev. č.	Datum	Schválil	Stručný popis změn

KOOPERACE V PROFESI	-	tel.:	-
-	-	e-mail:	-
PRO DUIS s.r.o.	-	IČO:	-

				DUIS S.R.O. Projektové a inženýrské služby Srbská 1546/21, 612 00 Brno E-mail: duis@duis.cz www.duis.cz	
Vypracoval: Ing. Hrazdilova	Projektant: Čáslavková	HI.ing.projektu: Ing. Vach	Tech. kontrola: Ing. Havlík	Formát:	3 A4
Objednatel: Městys Luka nad Jihlavou	Investor: Městys Luka nad Jihlavou	LUKA NAD JIHLAVOU, ROZŠÍŘENÍ A ODKANALIZOVÁNÍ MÍSTNÍ ČÁSTI OTÍN			
Akce:				Datum:	10/2024
				Stupeň:	RDS
				Soubor:	D.1.1-4.3-1 OTÍN-SIT-KANALIZACE DSP_PŘELOŽKA VODY A2
				Měřítko:	1:500
Příloha: SITUACE PŘELOŽKA VODOVODU - STOKA A2				Číslo zakázky: 1313	Č.přílohy: D.1.1-4.3-1