(c)AutoPEN Liberec, tel:481120160, autopen@volny.cz

DRUH POVRCHU
VZDÁL. VRCHOLOVÝCH BODŮ
OZNAČENÍ VRCHOLOVÝCH BODŮ

MĚŘÍTKA 1:250/100

LEGENDA TYPŮ ČÁR
PŮVODNÍ TERÉN
HPV

PODÉLNÝ PROFIL
DSO 104.3 PŘELOŽKA VODOVODU – STOKA A2

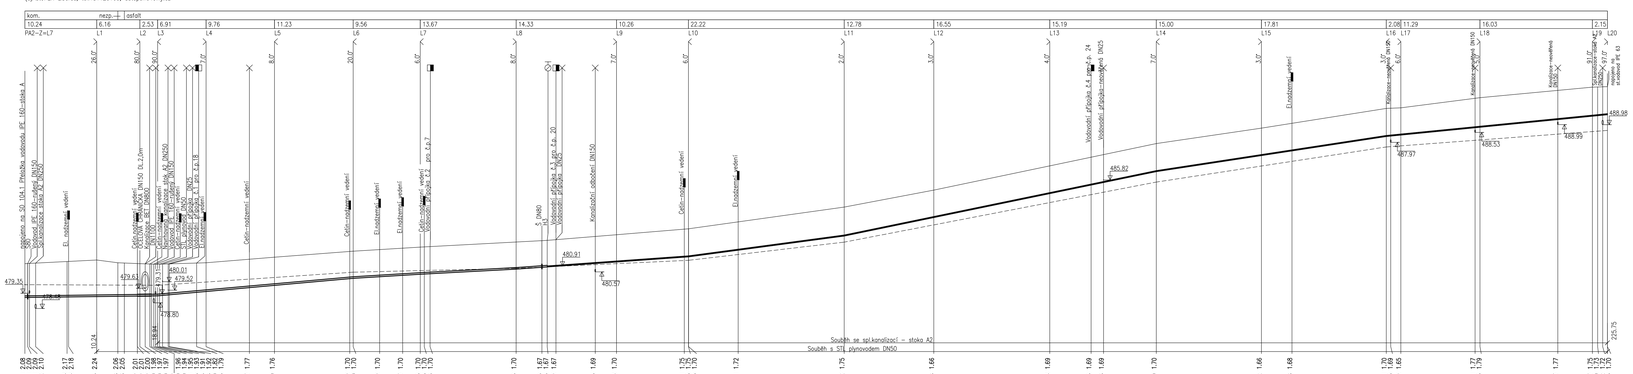

PŘELOŽKA VODOVODU IPE 63 – STOKA A2
VÝPIS MATERIÁLU

Popis materiálu	mn.	m.j.
POTRUBÍ		
PE100 SDR17 90x5,4	74,50	m
PE100 SDR17 63x3,8	151,25	m
OCEL DN150	2,00	m
TVAROVKY		
OTOČNÁ PŘÍRUBA PP–D90/OCEL–DN80	2	ks
OTOČNÁ PŘÍRUBA PP–D63/OCEL–DN50	1	ks
T KUS DN80/80	1	ks
R KUS DN80/50	1	ks
TP KUS DN80–150	1	ks
TP KUS DN80–200	1	ks
PŘÍRUBOVÉ KOLENO S PATKOU DN80	1	ks
ELEKTROKOLENO 45° PE100 SDR11 D90	3	ks
ELEKTROKOLENO 30° PE100 SDR11 D90	1	ks
OBLOUK 22° PE100 SDR11–s prodl. hrdly–D90	1	ks
ELEKTROKOLENO 45° PE100 SDR11 D63	4	ks
ARMATURY		
HYDRANT PODZEMNÍ DN80–1,25m	1	ks
POKLOP HYDRANTOVÝ	1	ks
POKLOP ŠOUPATKOVÝ	2	ks
ZEMNÍ SOUPRAVA TELESKOP	2	ks
ŠOUPÁTKO DN80	2	ks
JINÉ		
ELEKTROSPOJKA PE100 SDR11 D90	13	ks
ELEKTROSPOJKA PE100 SDR11 D63	25	ks
LEMOVÝ NÁKRUŽEK PE 100 SDR11 D90	2	ks
LEMOVÝ NÁKRUŽEK PE 100 SDR11 D63	1	ks
KOTEVNÍ BLOK B3	1	ks
KOTEVNÍ BLOK B4	1	ks
KOTEVNÍ BLOK B6	2	ks
MARKER	19	ks
MĚDĚNÝ DRÁT Cu 2x4mm2	241	m
TABULKA ARMATUR	3	ks
DISTANČNÍ OBJÍMKA výška 19mm	4	ks
MANŽETA DN150/D90	2	ks
PÁSKA	4	ks
PŘÍSLUŠENSTVÍ		
PROFILOVANÉ GUMOKOVOVÉ TĚSNĚNÍ DN50	1	ks
PROFILOVANÉ GUMOKOVOVÉ TĚSNĚNÍ DN80	8	ks
ŠROUB S MATICÍ A PODLOŽKOU M16–70, KOROZIVZDORNÉ	72	ks

POZNÁMKA:

Trasy inženýrských sítí jsou zakresleny orientačně dle údajů poskytnutých jednotlivými správci. Stavebník nebo jím pověřená osoba je, povinen si jejich přesnou polohu nechat vytýčit přímo v terénu a vytýčenou polohu a hloubku uložení ověřit kopanými sondami.
Při nezmámém výškovém uložení inženýrské sítě předpokládáme uložení dle ČSN 73 6005.
Podmínky jednotlivých správců a podrobných účastnících stavby dané jejich písemným stanoviskem budou dodrženy. Tato písemná stanoviska jsou nedílnou součástí projektové dokumentace.
Souřadnicový systém: JTSK, výškový systém: B.p.v.

Pro výstavbu musí být použity výhradně od odsouhlasených výrobců provozovatele vodovodu. Materiálem plastových potrubí je polyetylén dle ČSN 8074 a ČSN 8075/Pč 100 SDR 17, s certifikací podle technického předpisu TPM 1075, uložené v souladu s předpisem výrobce. Spojování potrubí bude provedeno pomocí elektrotvarovek, u DN 50 pomocí mechanických hrdlových svařovačů, na tupo a elektrotvarovky. Na odbočkách a v místech případných hrdlových a tvarové litiny dle ČSN 545. Pro hydrantové, šoupátkové poklopy budou použity podkladové desky. Šoupátka a hydranty budou zanořeny plastovými orientačními tabulkami dle ČSN 75 50 25. Přírubové spoje budou provedeny s nerezovými šrouby a mosaznými maticemi.

Kraj Vysočina
nejlepší rozhodnutí

SO 104 - PŘELOŽKY INŽENÝRSKÝCH SÍTÍ
DSO 104.3 - PŘELOŽKA VODOVODU IPE63 - STOKA A2

Tlav. Č.	Datum	Schválil	Stručný popis změn

KOOPERACE V PROFESI:	JMÉNO	tel:	
		fax:	
PRO DUIS s.r.o.	ADRESA	IČO:	

DUIS s.r.o.
Projekční a inženýrské služby
Štítová 1548/21, 612 00 Brno
E-mail: duis@duis.cz
www.duis.cz

Vypracoval: Ing. Řezníková	Projektant: Čabjevová	Hl.inž.projektu: Ing. Vach	Tech. kontrola: Ing. Havlů

Objednatel: Kraj Vysočina, Brno
Investor: Kraj Vysočina, Brno
Akce: LUKA NAD JIHLAVOU, ROZŠÍŘENÍ ČOV A ODKANALIZOVÁNÍ MÍSTNÍ ČÁSTI OTÍN
Příloha: Podélný profil - Přeložka vodovodu - Stoka A2
Číslo zakázky: 1272
Číslo výkresu: D.1.1-4.3-2
Formát: 7 A4
Datum: 09/2023
Stupeň: DSP
Soubor: D.1.1-4.3-2.PP
Měřítko: 1:250/100

CAD_20.05.2021 8:21:29