


VODOVODNÍ PŘÍPOJKA Z PE
VZOROVÉ KLADEČSKÉ SCHÉMA
NAVRTÁVKA ŘADU

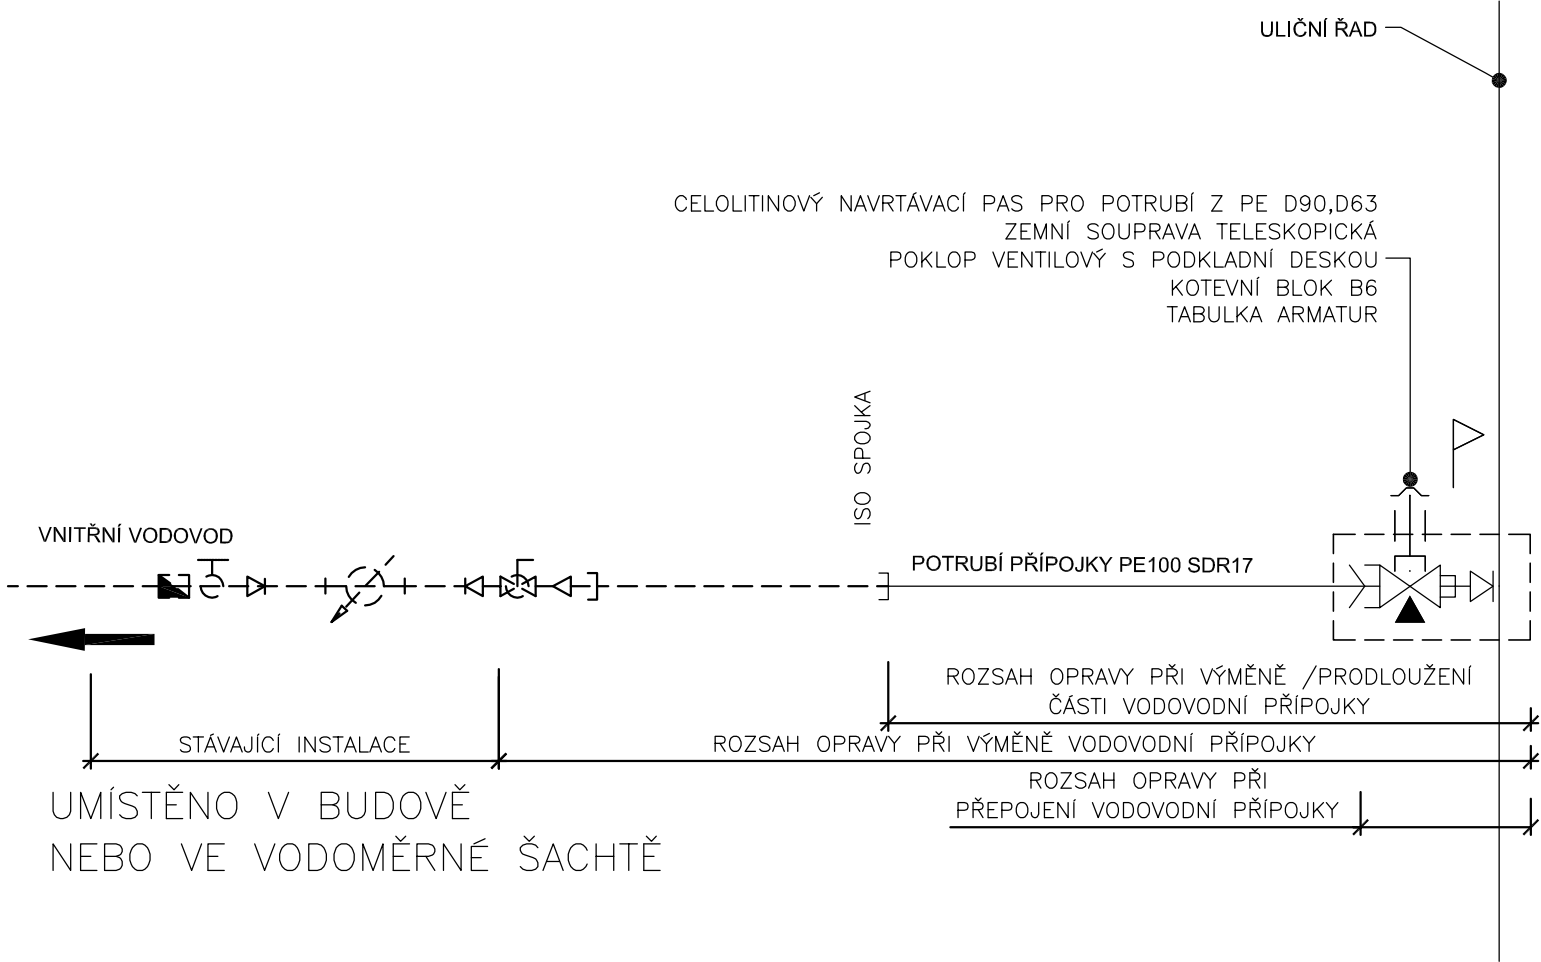

LEGENDA:

- POTRUBÍ STÁVAJÍCÍ
- POTRUBÍ NAVRHOVANÉ
- [- - - -] VÝKOP PRO NAPOJENÍ (OVĚŘENÍ PŘI KŘÍŽENÍ PLYNOVODU, VODOVODU)

POZNÁMKA

DIMENZE A MATERIÁL JEDNOTLIVÝCH VODOVODNÍCH PŘÍPOJEK BUDE PŘED PŘEPOJENÍM/PRODLOUŽENÍM OVĚŘENA NA MÍSTĚ. ZÁSOBOVÁNÍ PITNOU VODOU BUDE BĚHEM VÝSTAVBY ZAJIŠTĚNO NÁHRADNÍM ZÁSOBOVÁNÍM. POTRUBÍ Z POLYETYLENU HDPE 100 SDR 17, DO PROFILU D63 DODANÉ V NÁVINU.

VÝPIS MATERIÁLU
PŘELOŽKA VODOVODU IPE63 – STOKA A2

Popis materiálu	mn.	m.j.
POTRUBÍ		
PE100 RC SDR11 32x3,0–PŘÍPOJKY	4,50	m
TVAROVKY		
ISO SPOJKA d32	2	ks
NAVRTÁVACÍ PAS D90/11/4”	2	ks
NAVRTÁVACÍ PAS D63/11/4”	2	ks
ARMATURY		
POKLOP VENTILOVÝ S PODKLADOVOU DESKOU	4	ks
ZEMNÍ SOUPRAVA TELESKOPICKÁ	4	ks
ŠOUPÁTKO DN 1” /vnější závít 1 1/4”, hrdlo ISO d=32/	4	ks
JINÉ		
KOTEVNÍ BLOK B6	4	ks
MĚDĚNÝ DRÁT Cu 2x4mm2	25	m
TABULKA ARMATUR	4	ks



SO 104 - PŘELOŽKY INŽENÝRSKÝCH SÍTÍ
DSO 104.3 - PŘELOŽKA VODOVODU IPE63 - STOKA A2

Rev. č.	Datum	Schválil	Stručný popis změn

KOOPERACE V PROFESI	-	tel.:	-
-	-	e-mail:	-
PRO DUIS s.r.o.	-	IČO:	-

				DUIS S.R.O. Projektové a inženýrské služby Srbská 1546/21, 612 00 Brno E-mail: duis@duis.cz www.duis.cz	
Vypracoval: Ing. Hrazdilová	Projektant: Čáslavková	Hl.ing.projektu: Ing. Vach	Tech. kontrola: Ing. Havlů		
Objednatel: Městys Luka nad Jihlavou		Investor: Městys Luka nad Jihlavou		Formát:	2 A4
Akce: LUKA NAD JIHLAVOU, ROZŠÍŘENÍ A ODKANALIZOVÁNÍ MÍSTNÍ ČÁSTI OTÍN				Datum:	10/2024
				Stupeň:	RDS
				Soubor:	D.1.1–4.3.–4 KLS
				Měřítko:	
Příloha: Vzorové kladečské schéma přípojky				Číslo zakázky: 1313	Č.přílohy: D.1.1-4.3.-4