
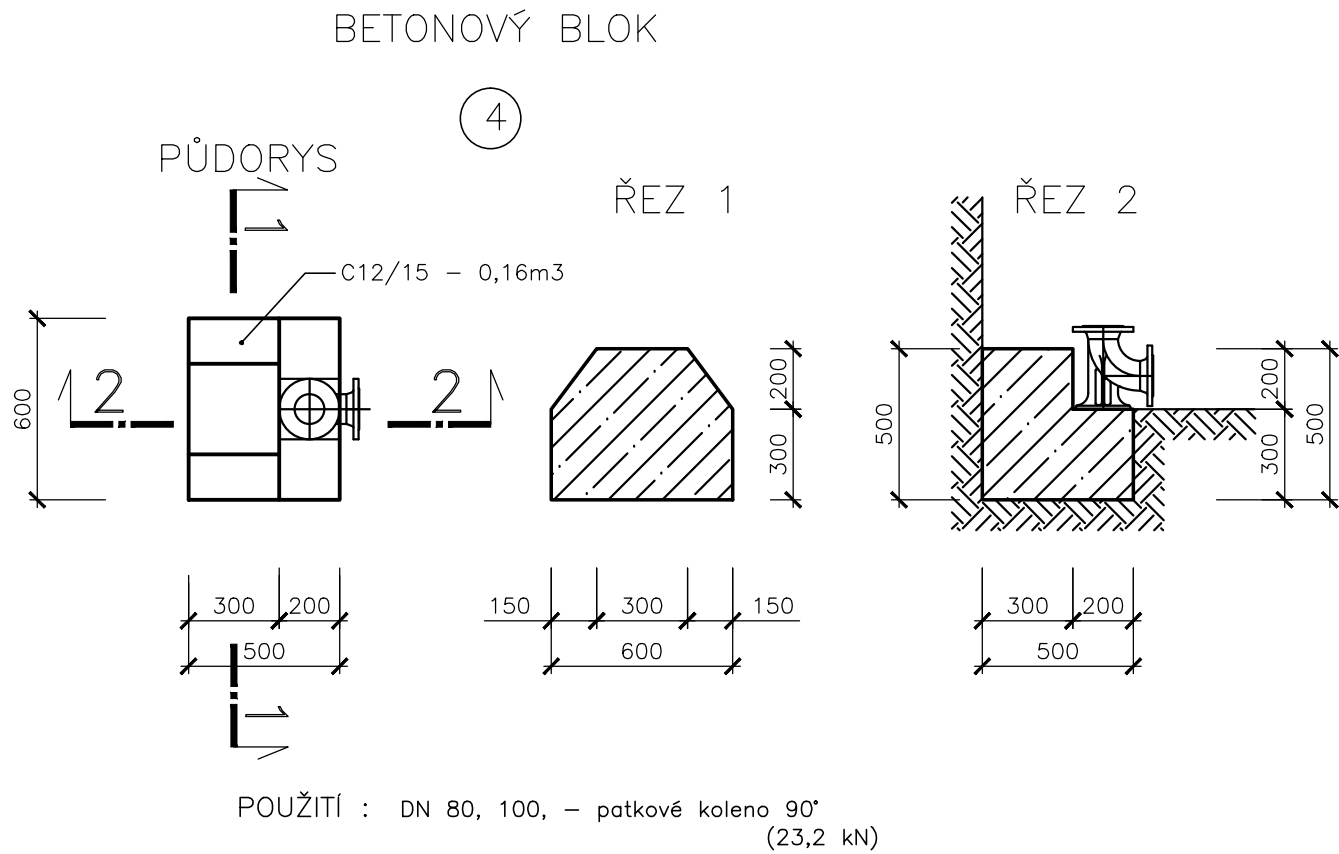
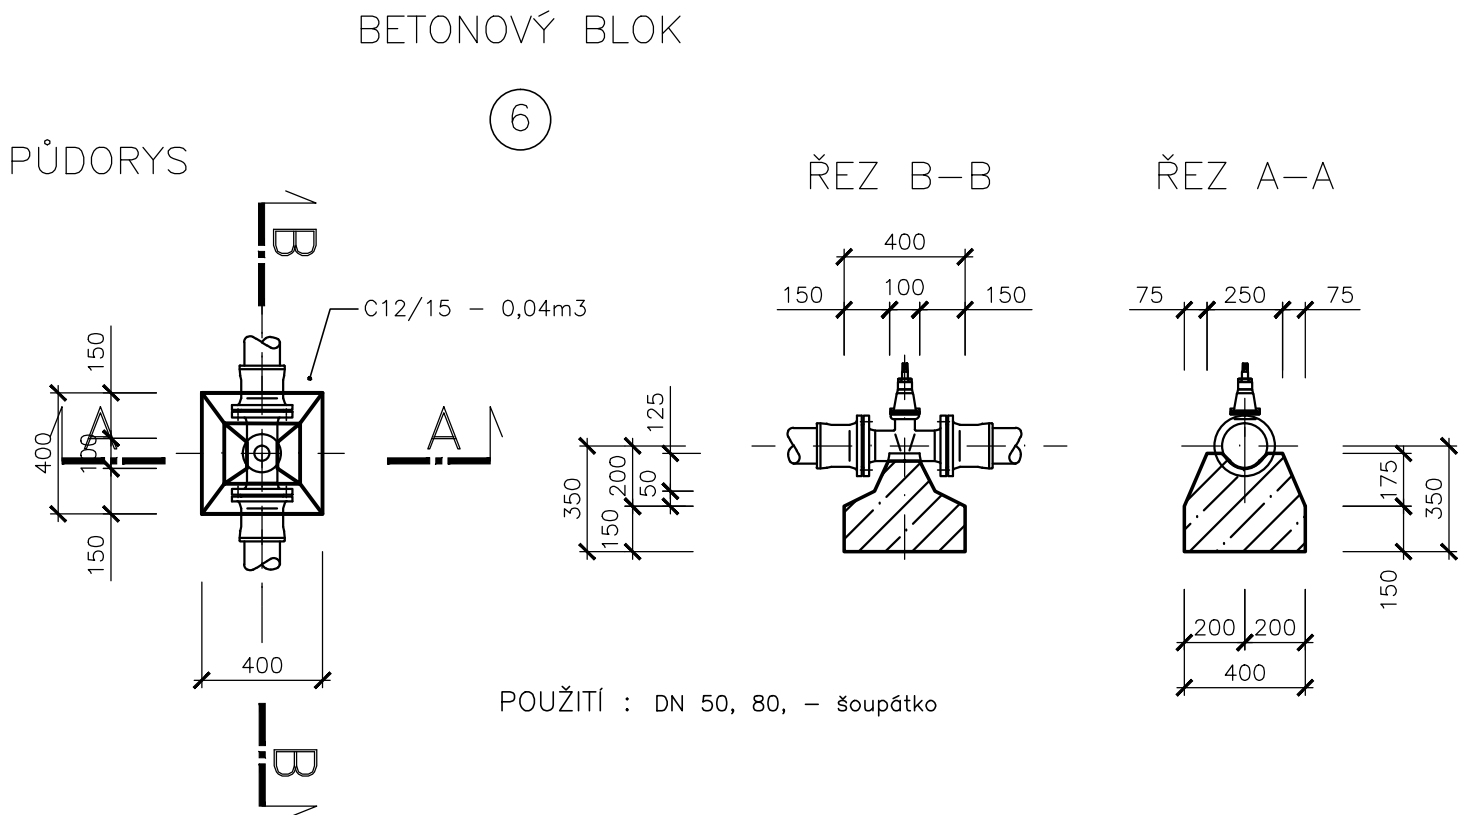


BETONOVÉ ZAJIŠŤOVACÍ BLOKY

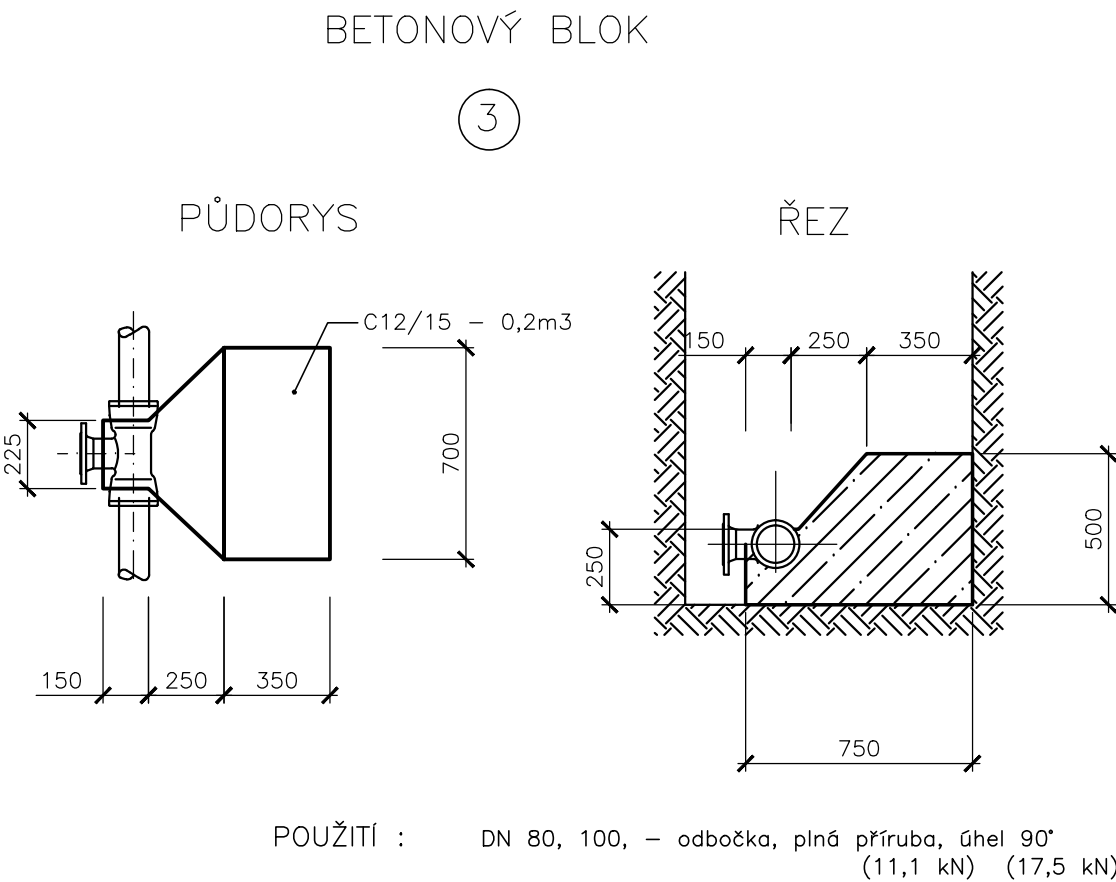

VÝPIS POUŽITÝCH BETONOVÝCH BLOKŮ				
OZNAČ.	KUBATURA BETONU m3	POČET KS	KUBATURA BETONU CELKEM m3	POZNÁMKA
B3	0.20	1	0.20	
B4	0.16	1	0.16	
B6	0.04	6	0.28	
CELKEM		8	2.04	BETON C12/15

– POČET BETONOVÝCH BLOKŮ JE PRO PŘÍPOJKY,PŘELOŽKU VODOVODU.

POZNÁMKA

– PRO VÝROBU BETONOVÉ SMĚSI POUŽÍT STRUSKOPORTLANDSKÝ CEMENT



SO 104 - PŘELOŽKY INŽENÝRSKÝCH SÍTÍ

DSO 104.3 - PŘELOŽKA VODOVODU IPE63 - STOKA A2

Rev. č.	Datum	Schválil	Stručný popis změn

KOOPERACE V PROFESI	-	tel.:	-
-	-	e-mail:	-
PRO DUIS s.r.o.	-	IČO:	-

				DUIS S.R.O. Projektové a inženýrské služby Srbská 1546/21, 612 00 Brno E-mail: duis@duis.cz www.duis.cz	
Vypracoval: Ing. Hrazdilová	Projektant: Čáslavková	Hl.ing.projektu: Ing. Vach	Tech. kontrola: Ing. Havlů		
Objednatel: Městys Luka nad Jihlavou		Investor: Městys Luka nad Jihlavou		Formát:	3 A4
AKCE: LUKA NAD JIHLAVOU, ROZŠÍŘENÍ A ODKANALIZOVÁNÍ MÍSTNÍ ČÁSTI OTÍN				Datum:	10/2024
				Stupeň:	RDS
				Soubor:	D.1.1.–, 4.3–5 BB
				Měřítko:	
Příloha: Betonové zajišťovací bloky				Číslo zakázky: 1313	Č.přílohy: D.1.1-4.3-5