
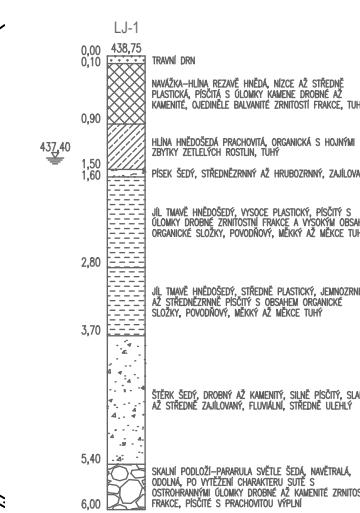


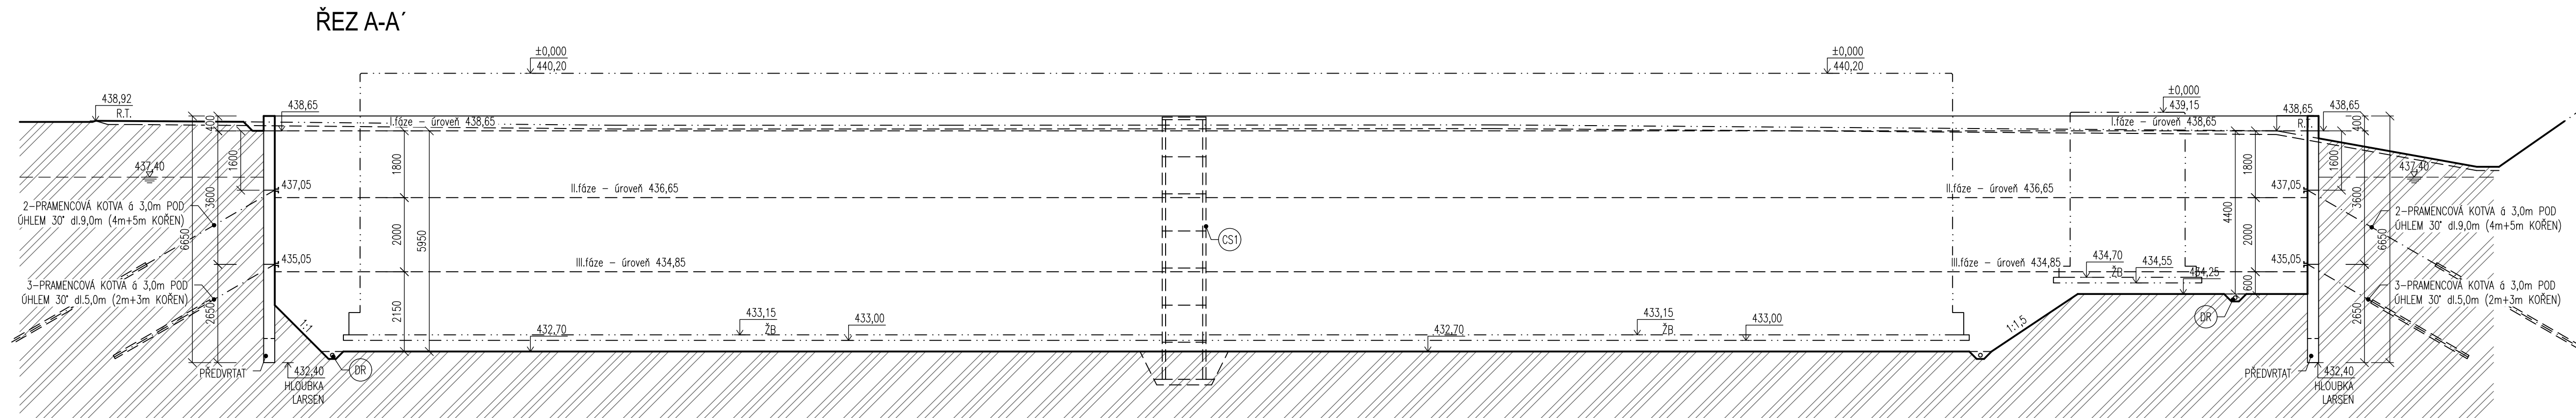

KUBATURY ZEMNÍCH PRACÍ

- VÝKOP STAVEBNÍ JAMY PRO BIOLOGICKOU LINKU A TŘETÍ STUPĚŇ ČIŠTĚNÍ	cca 3450m³
- TŘÍDA TĚŽITELNOSTI PRO HLOUBKU ZAKLÁDÁNÍ 6m POD TERÉNEM	
ČSN 73 3050 (neplatná)	ČSN 73 6133
2.třída 10% písčité a hlinité navážky nad hladinou podzemní vody	I. třída 70%
3.třída 60% navážky charakteru suťových zemin povodňové hlíny a jíly, fluvioélní šlátky	II. třída 20%
5.třída 20% paravula zvětralá, hrubý až balvanitý písek	
6.třída 10% paravula navětralá - odolná	III. třída 10%

POZNÁMKA

- PAŽENÍ viz. DODATELSKÁ DOKUMENTACE

I.fáze - SROVNÁNÍ PRACOVNÍ PLOCHY PRO ZARÁŽENÍ LARSEN NA ÚROVĚŇ 438,65m n.m.

II.fáze - VÝKOP NA ÚROVĚŇ 436,85m n.m.

- PRVNÍ ŘÁDA KOTEV ÚROVĚŇ 437,05m n.m. (TYP 2)





- PRVNÍ ŘÁDA KOTEV U PROVOZNIHO OBJEKTU ÚROVĚŇ 437,35m n.m. (TYP 1)

III.fáze - VÝKOP NA ÚROVĚŇ 434,85m n.m.

- DRUHÁ ŘÁDA KOTEV ÚROVĚŇ 435,05m n.m. (TYP 3)

- TYP 1: LARSENÝ DĚLKY 6,65m-1.fáda (437,35m n.m.); DVOUPRAMENOVÁ KOTVA PO 3m POD ÚHELEM 30° dl.9m (4m+5m KÖREN), 2.fáda (435,05m n.m.) TŘÍPRAMENOVÁ KOTVA PO 3m POD ÚHELEM 30° dl.5m (2m+3m KÖREN)

- TYP 2: LARSENÝ DĚLKY 6,65m-1.fáda (437,05m n.m.); DVOUPRAMENOVÁ KOTVA PO 3m POD ÚHELEM 30° dl.9m (4m+5m KÖREN), 2.fáda (435,05m n.m.) TŘÍPRAMENOVÁ KOTVA PO 3m POD ÚHELEM 30° dl.5m (2m+3m KÖREN)

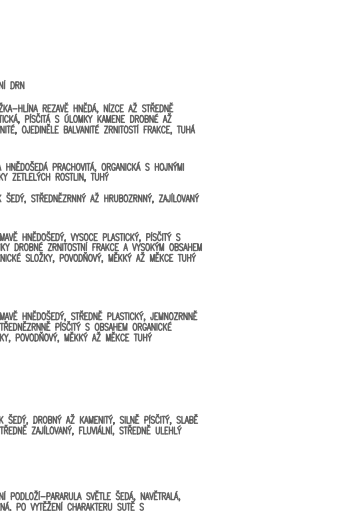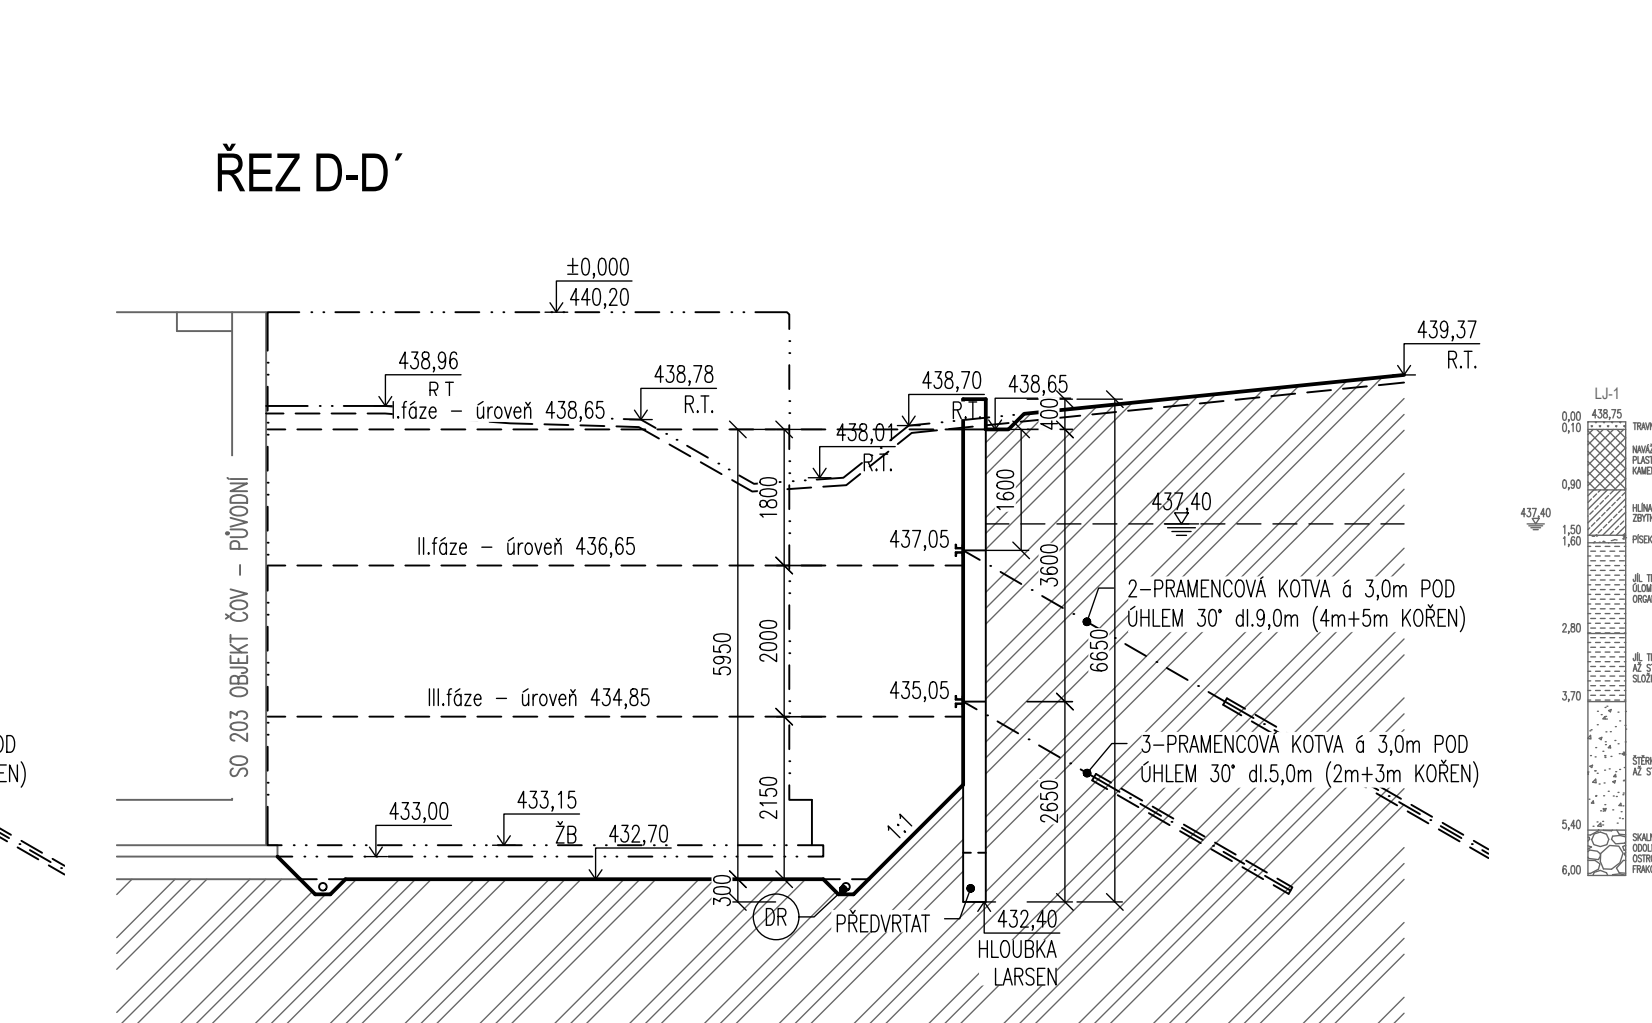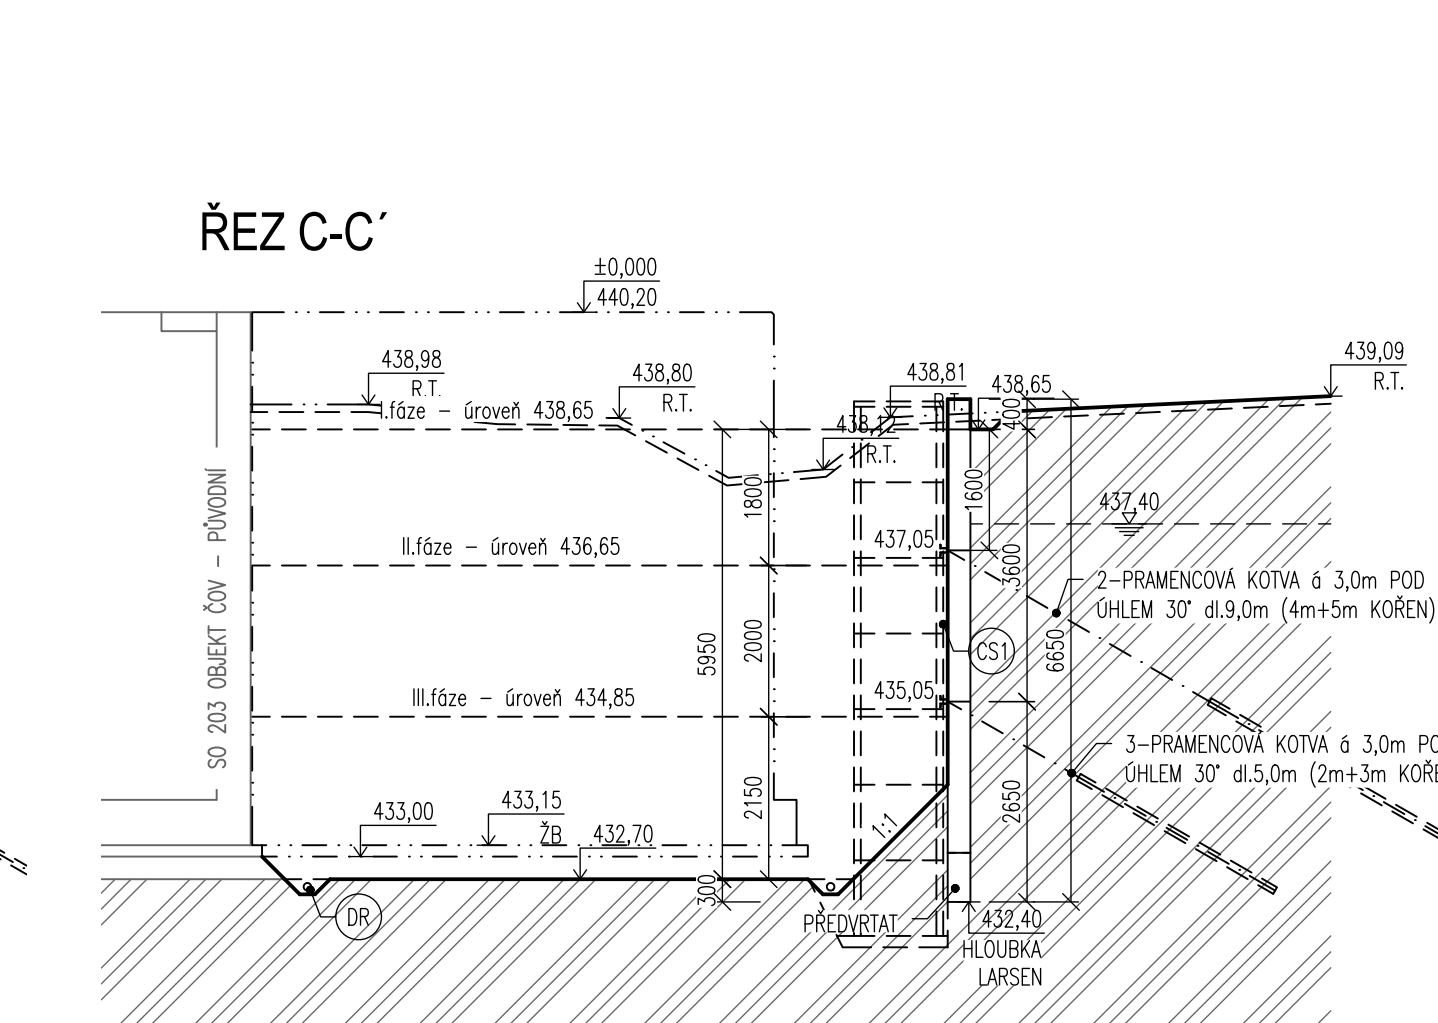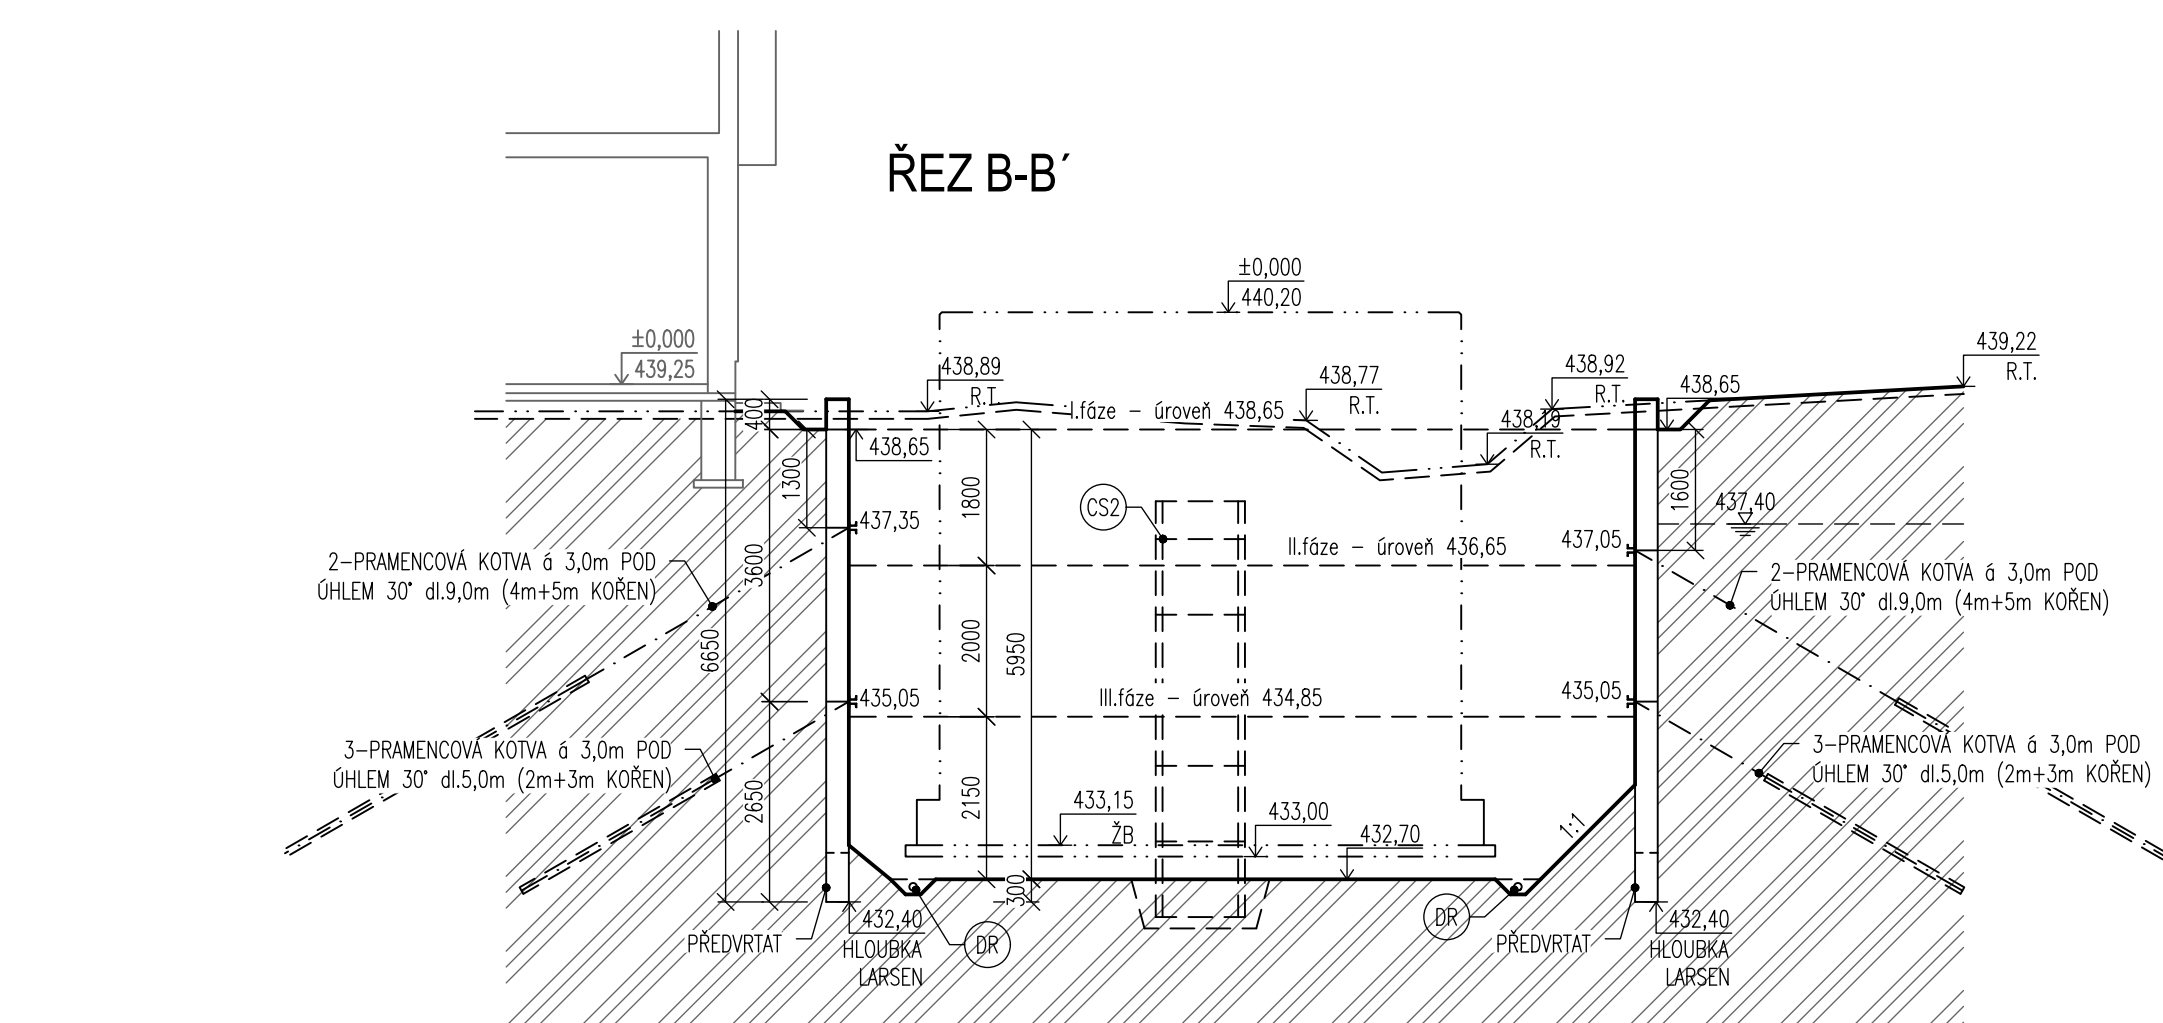

- (DR) OBVODOVÁ DRENÁŽ Z FLEXIBILNÍHO POTRUBÍ DN100 PŘIPOJENÁ NA ČERPACÍ STUDNU, CEL.DL. 148,00m. POTRUBÍ VÝTLAKU STUDNY PE100 DL. 53,00m.
- (CS1) ČERPACÍ STUDNA DN1000 OSAZENÁ NA LOŽE Z DRCENÉHO KAMENIVA fr.16-32 tl.150mm, STUDNIČNÍ SKRUŽ Ø1000/1000-7ks (P1).
- (CS2) ČERPACÍ STUDNA DN800 OSAZENÁ NA LOŽE Z DRCENÉHO KAMENIVA fr.16-32 tl.150mm, STUDNIČNÍ SKRUŽ Ø800/1000-15ks, Ø800/500-2ks (P2, P3).

HV1-5 HYDROVRTY - POPIS viz. D.1.2-2.1-4.1 TECHNICKÁ SPRÁVA STATIKA





LEGENDA MATERIÁLŮ

PŮVODNÍ ZEMINA

Kraj Vysocina
FOND VYSOČINY

DOKUMENTACE STAVEBNÍCH OBJEKTŮ ČOV
DSO 202.1 Objekt ČOV - nový - spodní stavba

±0,000=440,20m n.m., B.p.v.

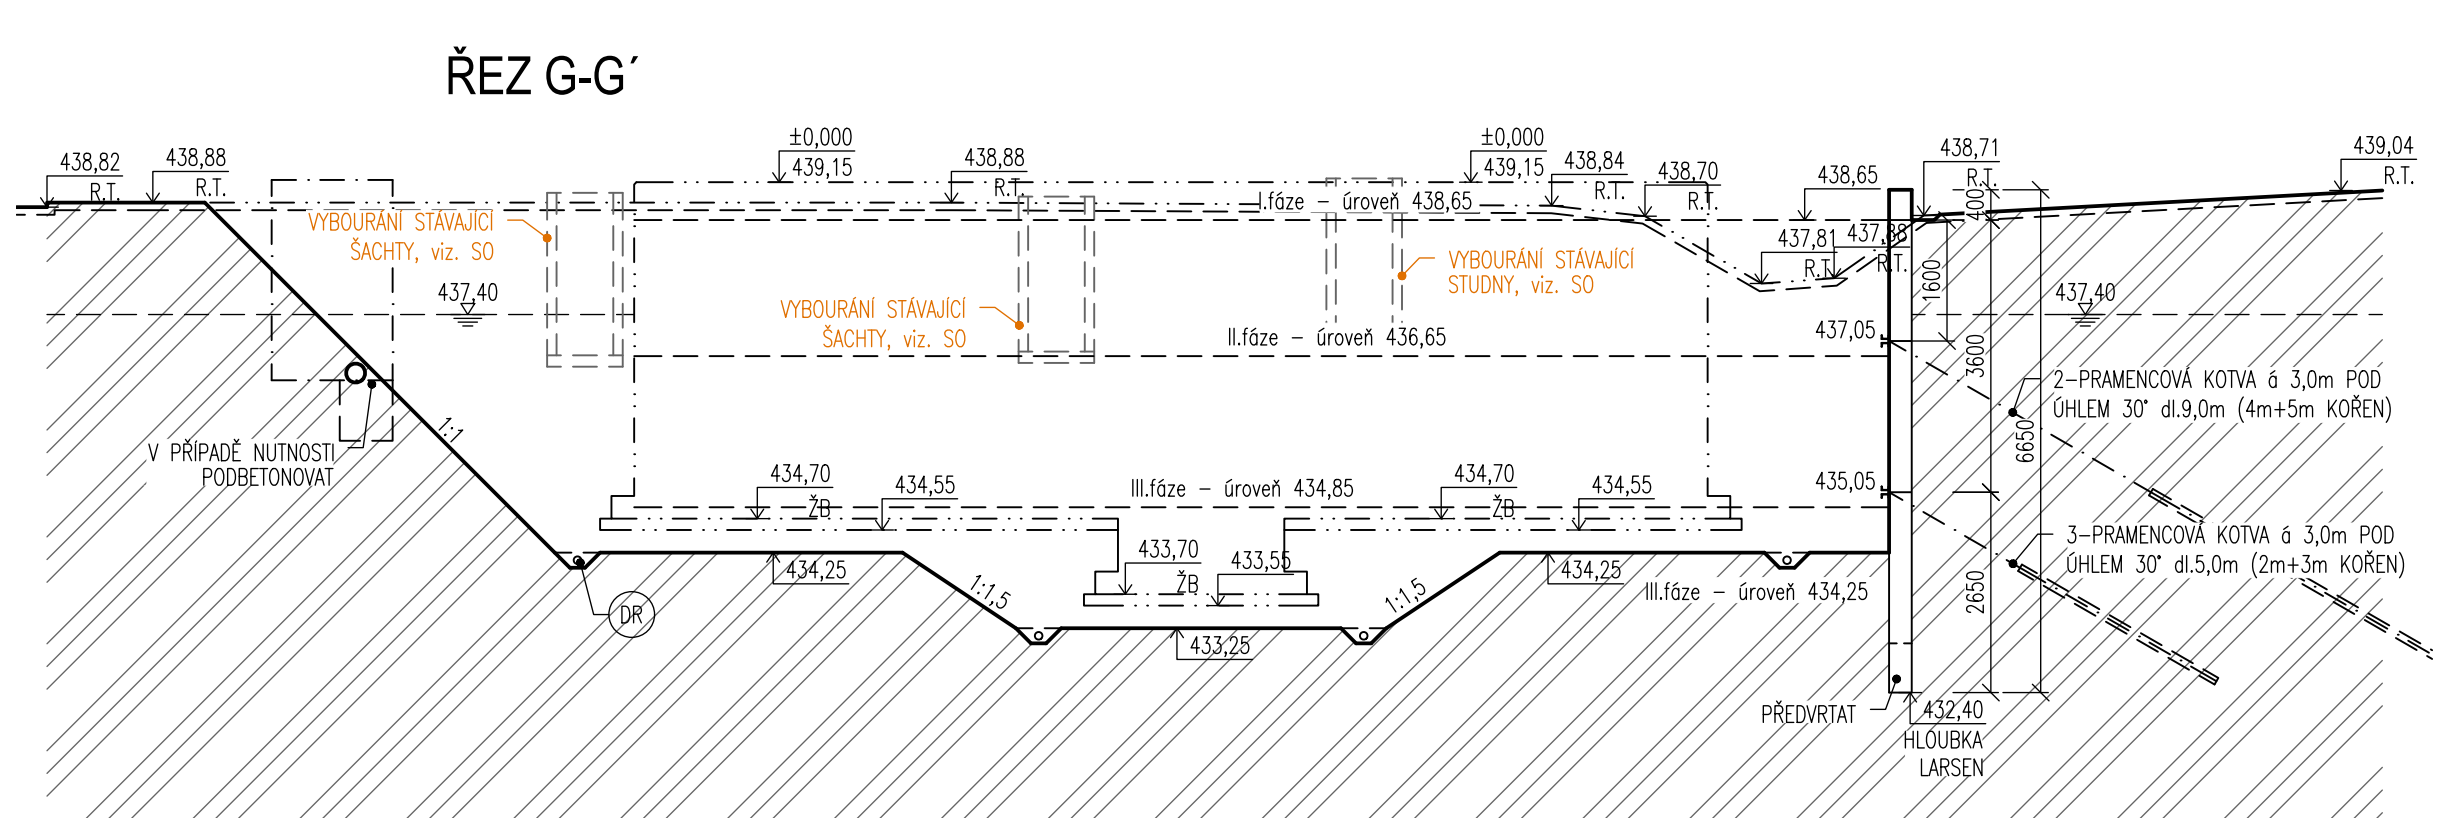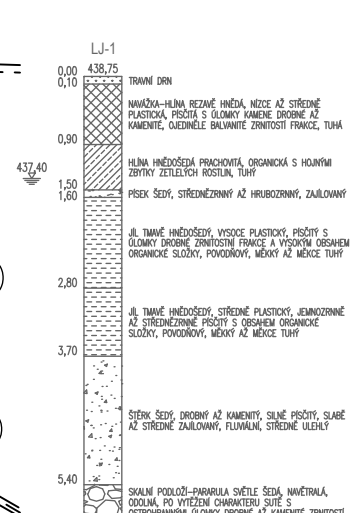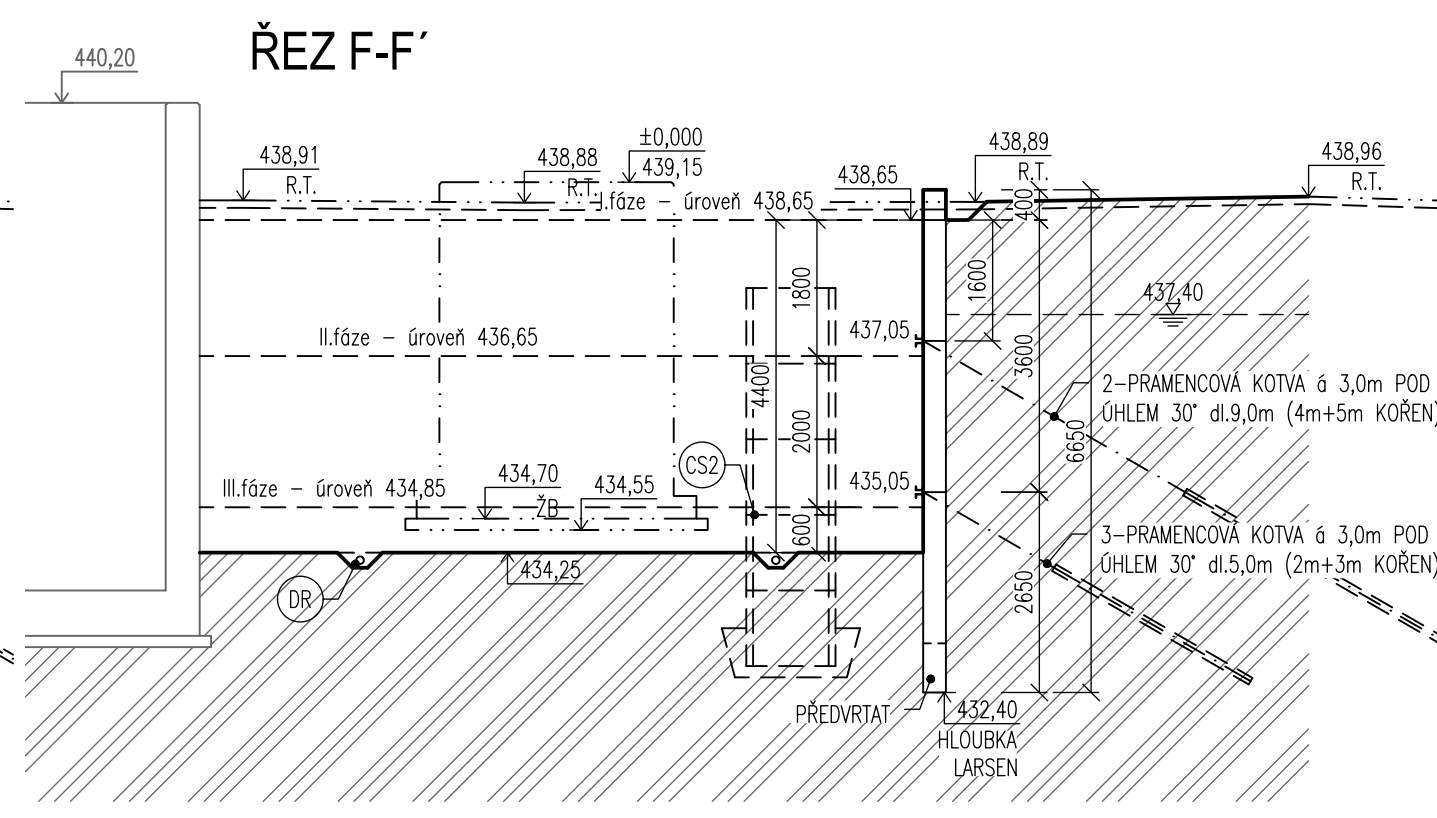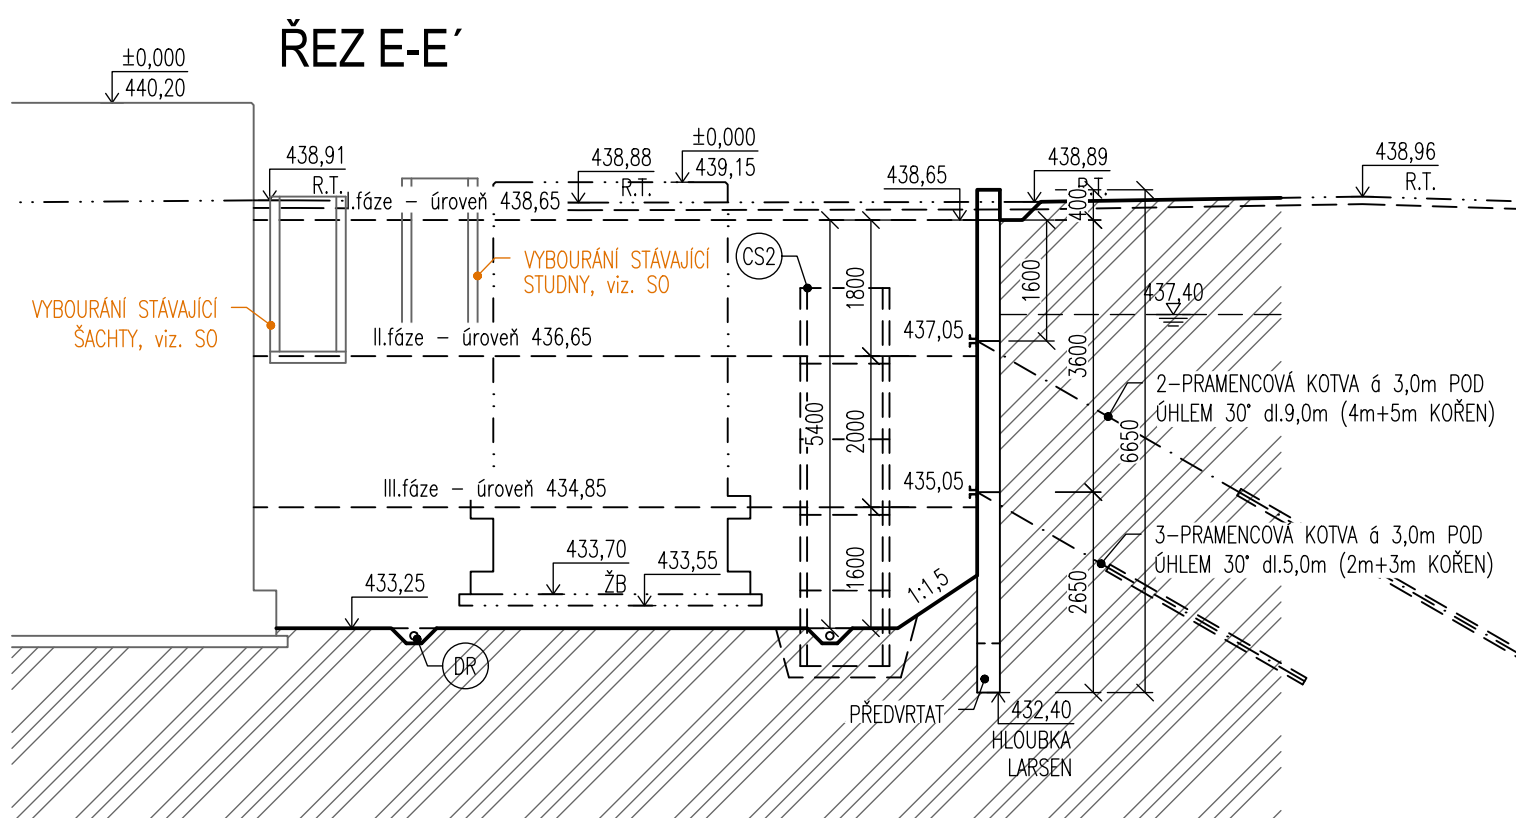

Rev. č.	Datum	Schválil	Stručný popis změn

KOOPERACE V PROFESI	-	tel.:	-
	-	e-mail:	-
PRO DUIS s.r.o.	-	IČO:	-

DUIS		DUIS S.R.O.	
Výpracoval: Ing. Jirková		Projektant: Ing. Vach	
Objednatel: Město Luka nad Jihlavou		Investor: Město Luka nad Jihlavou	
Akce:		Formát: 10 A4	
Datum:		10/2024	
Stupeň: RDS		Soubor: -	
Měřítko: 1:100		Číslo zakázky: 1313	
Příloha: Objekt ČOV - nový - spodní stavba - výkopy - řezy		Č.přílohy: D.1.2-2.1-1.2	