
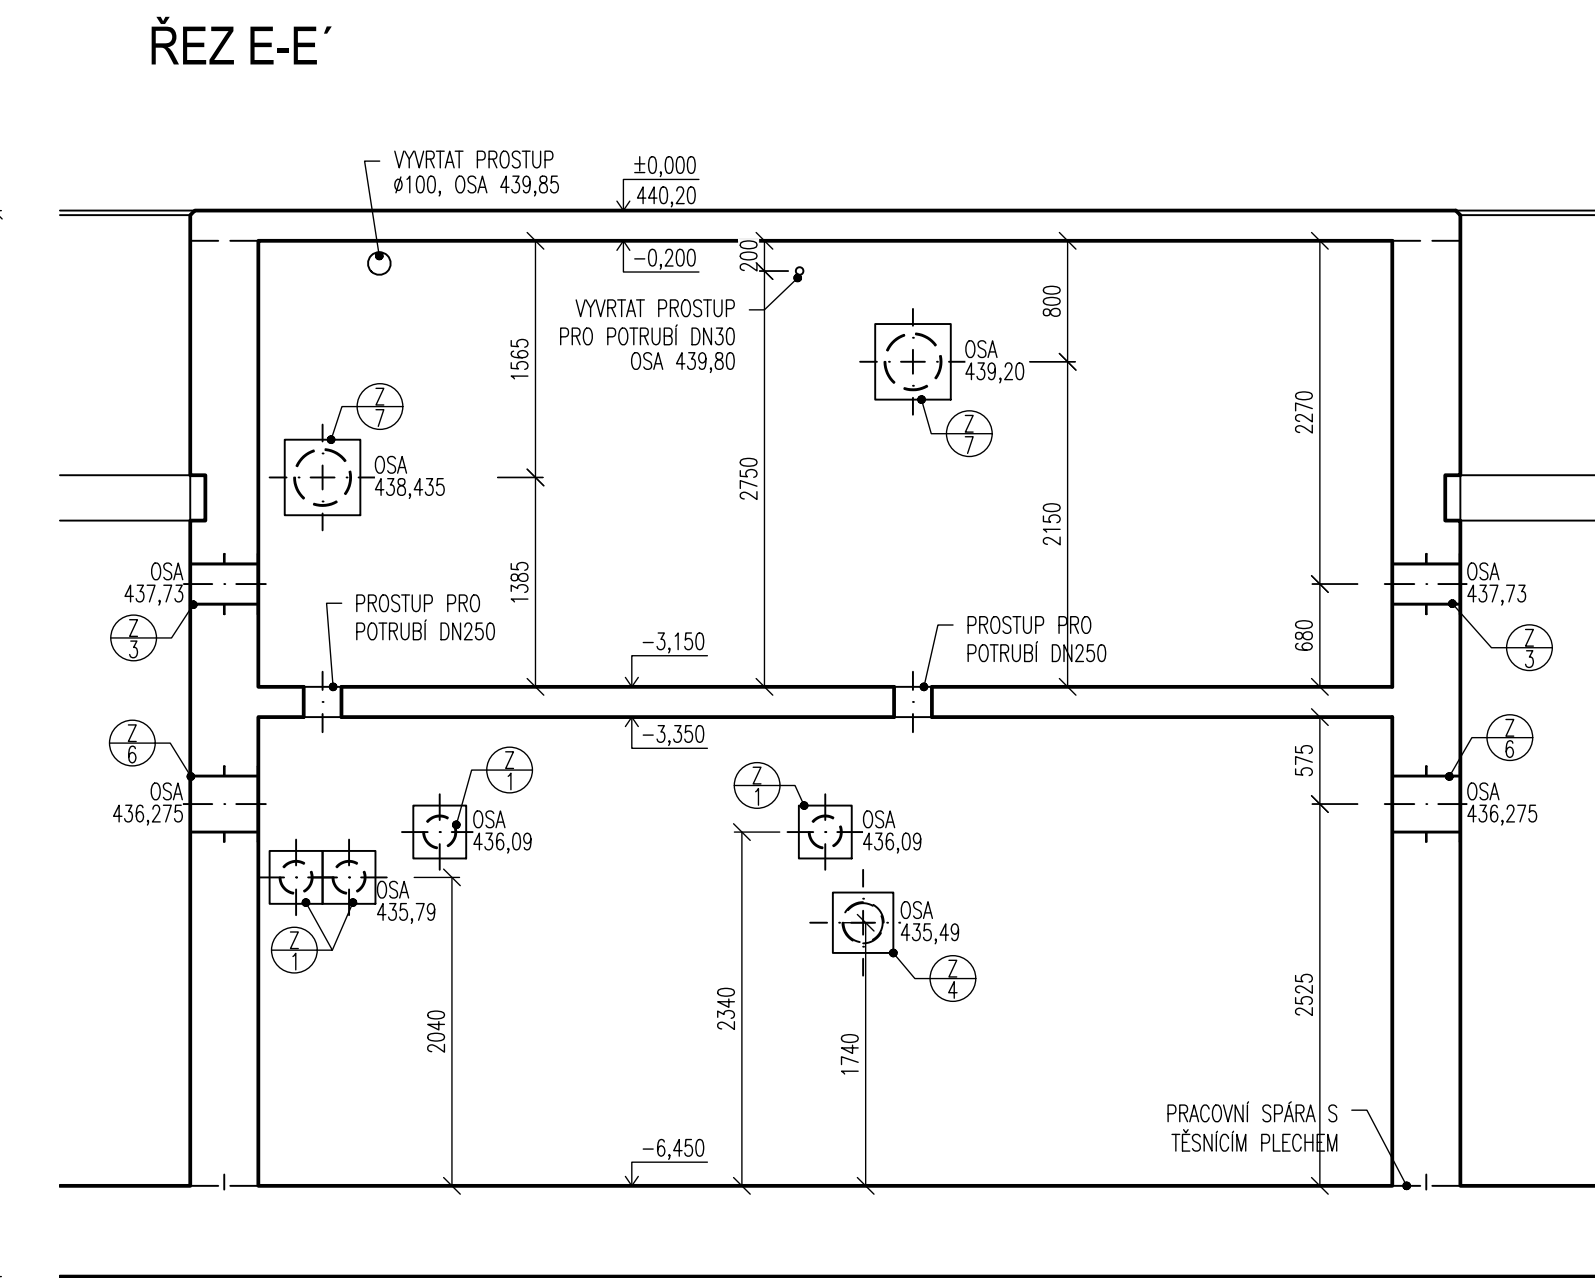
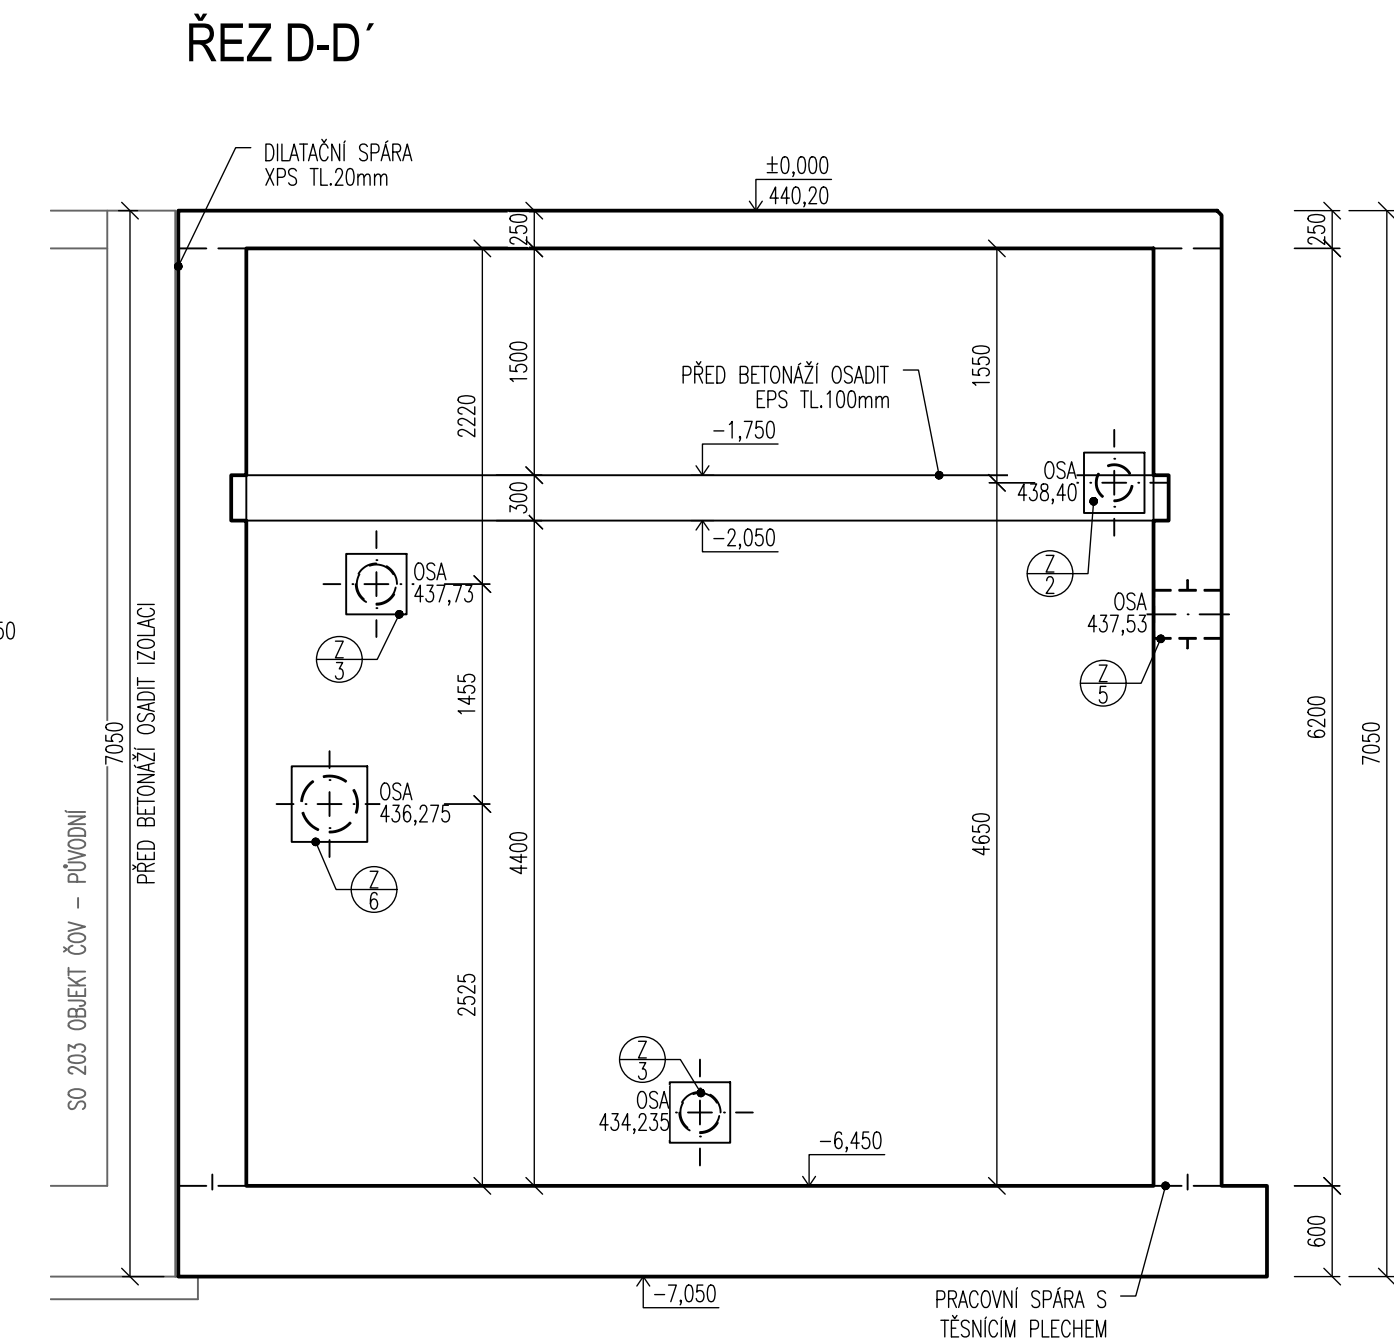
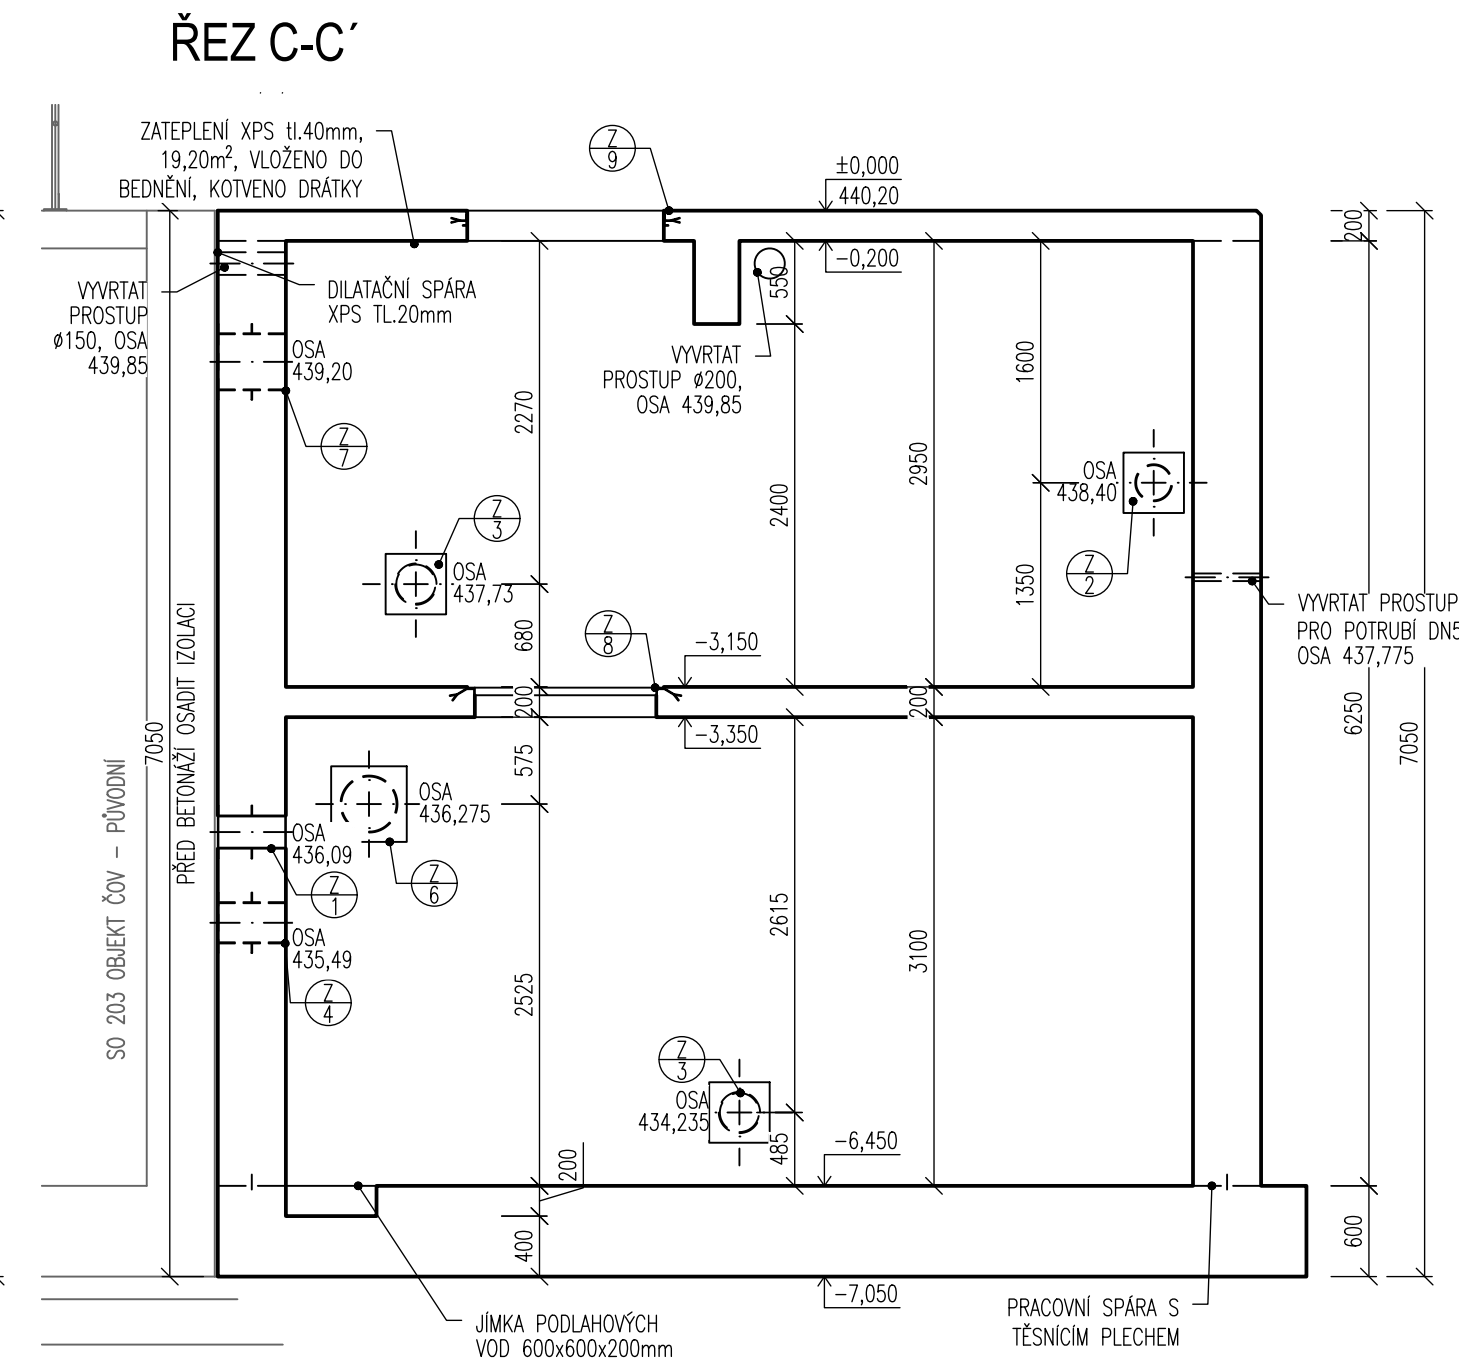
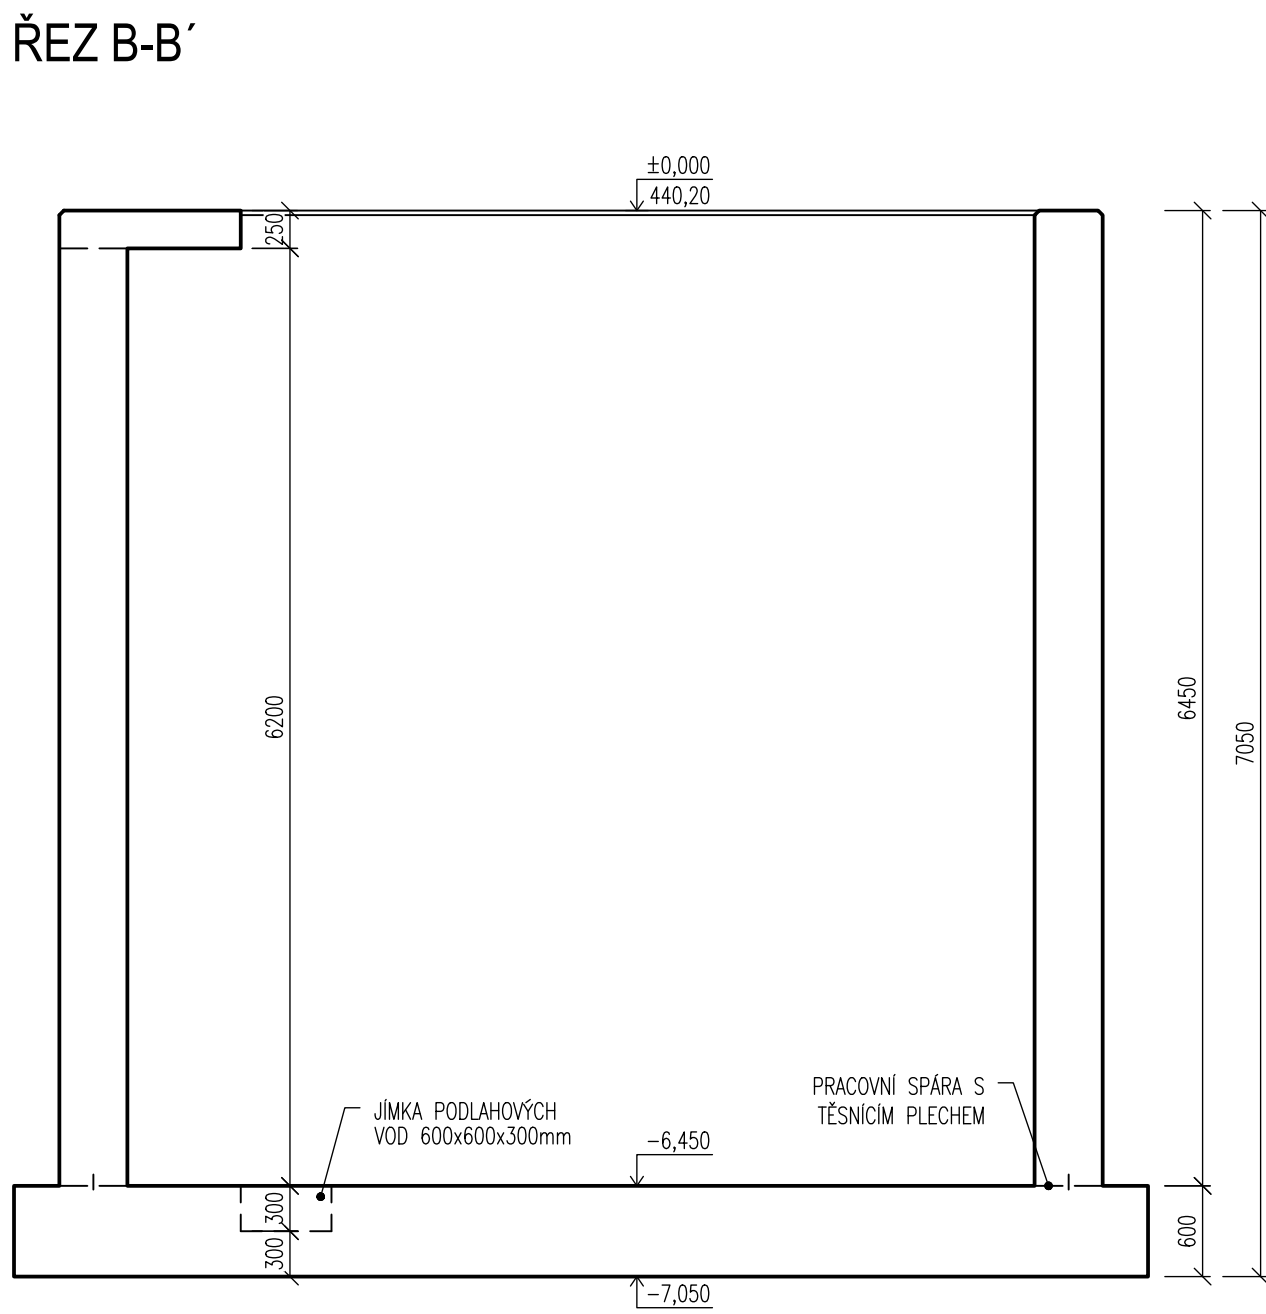


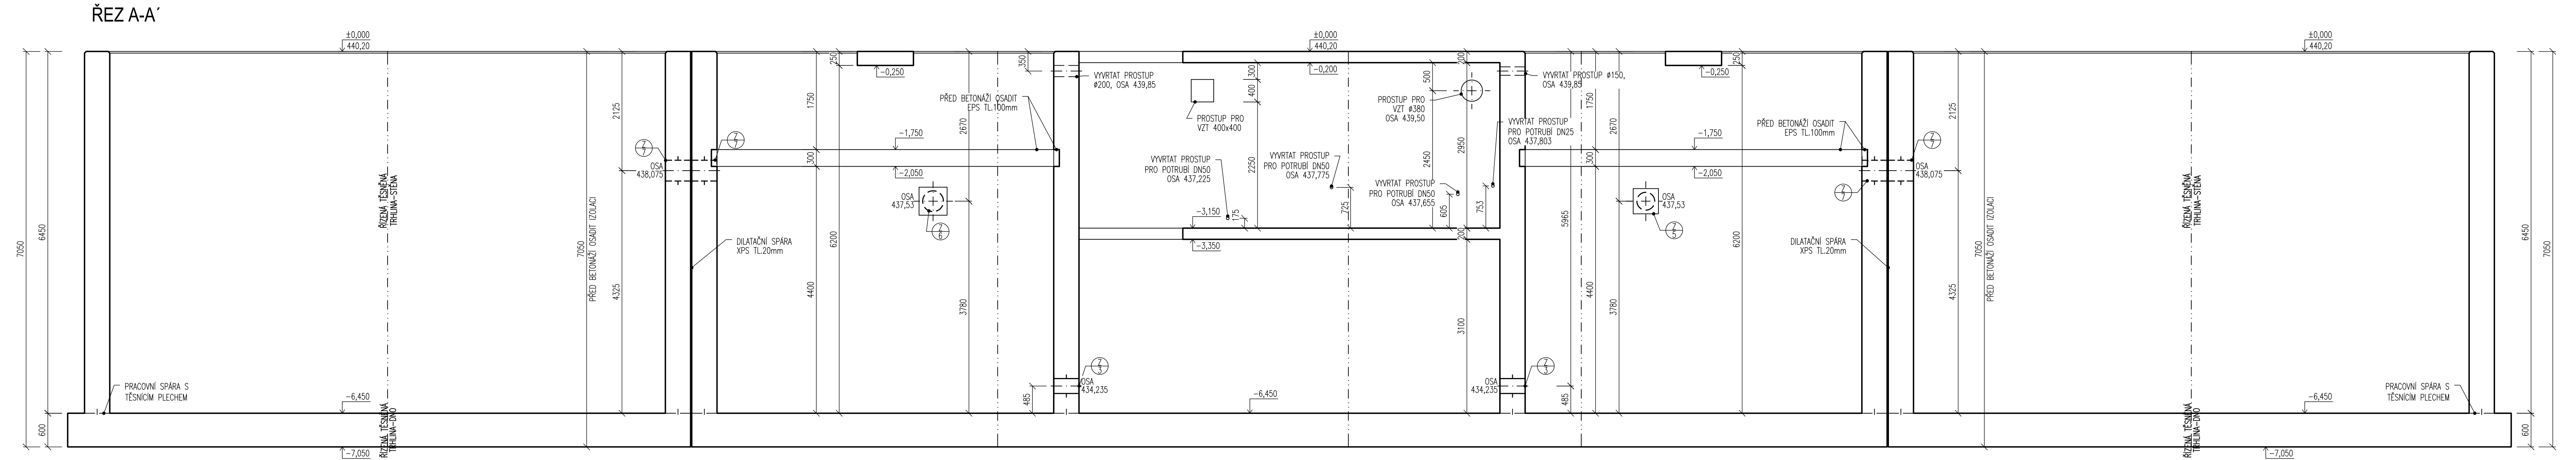


LEGENDA MATERIÁLŮ

ŽELEZOBETON DNO: C30/37 XC2, XA1 STĚNY: C30/37 XC4, XF1, XA1 STŘOP: C30/37 XC4, XF3, XA1 LÁVKY: C30/37 XC4, XF3, XA1


POZNÁMKA

- DĚLKA TĚSNIČHO PLECHU viz. VÝKRES VÝŽTUŽE

DETAIL N

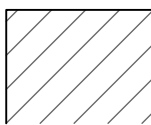

DETAIL Z

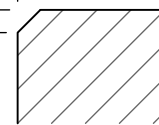

Kraj Vysočina
FOND VYSOČINY

DOKUMENTACE STAVEBNÍCH OBJEKTŮ ČOV
DSO 202.1 Objekt ČOV - nový - spodní stavba

±0,000=440,20m n.m., B.p.v.

Rev. č.	Datum	Schválil	Stručný popis změn

KOOPERACE V PROFESI	-	tel.:	-
-	-	e-mail:	-
PRO DUIS s.r.o.	-	IČO:	-

DUIS		DUIS S.R.O.	
Vyracoval: Ing. Jirková		Projektant: Ing. Vach	
Objednatel: Městyse Luka nad Jihlavou		Investor: Městyse Luka nad Jihlavou	
Akce:		Formát: 10 A4	
LUKA NAD JIHLAVOU, ROZŠÍŘENÍ ČOV A ODKANALIZOVÁNÍ MÍSTNÍ ČÁSTI OTÍN		Datum: 10/2024	
		Stupeň: RDS	
		Soubor: -	
Příloha:		Měřítko: 1:50	
Objekt ČOV - nový - spodní stavba - výkres tvaru - řezy		Číslo zakázky: 1313	
		Č.přílohy: D.1.2-2.1-3.3	