

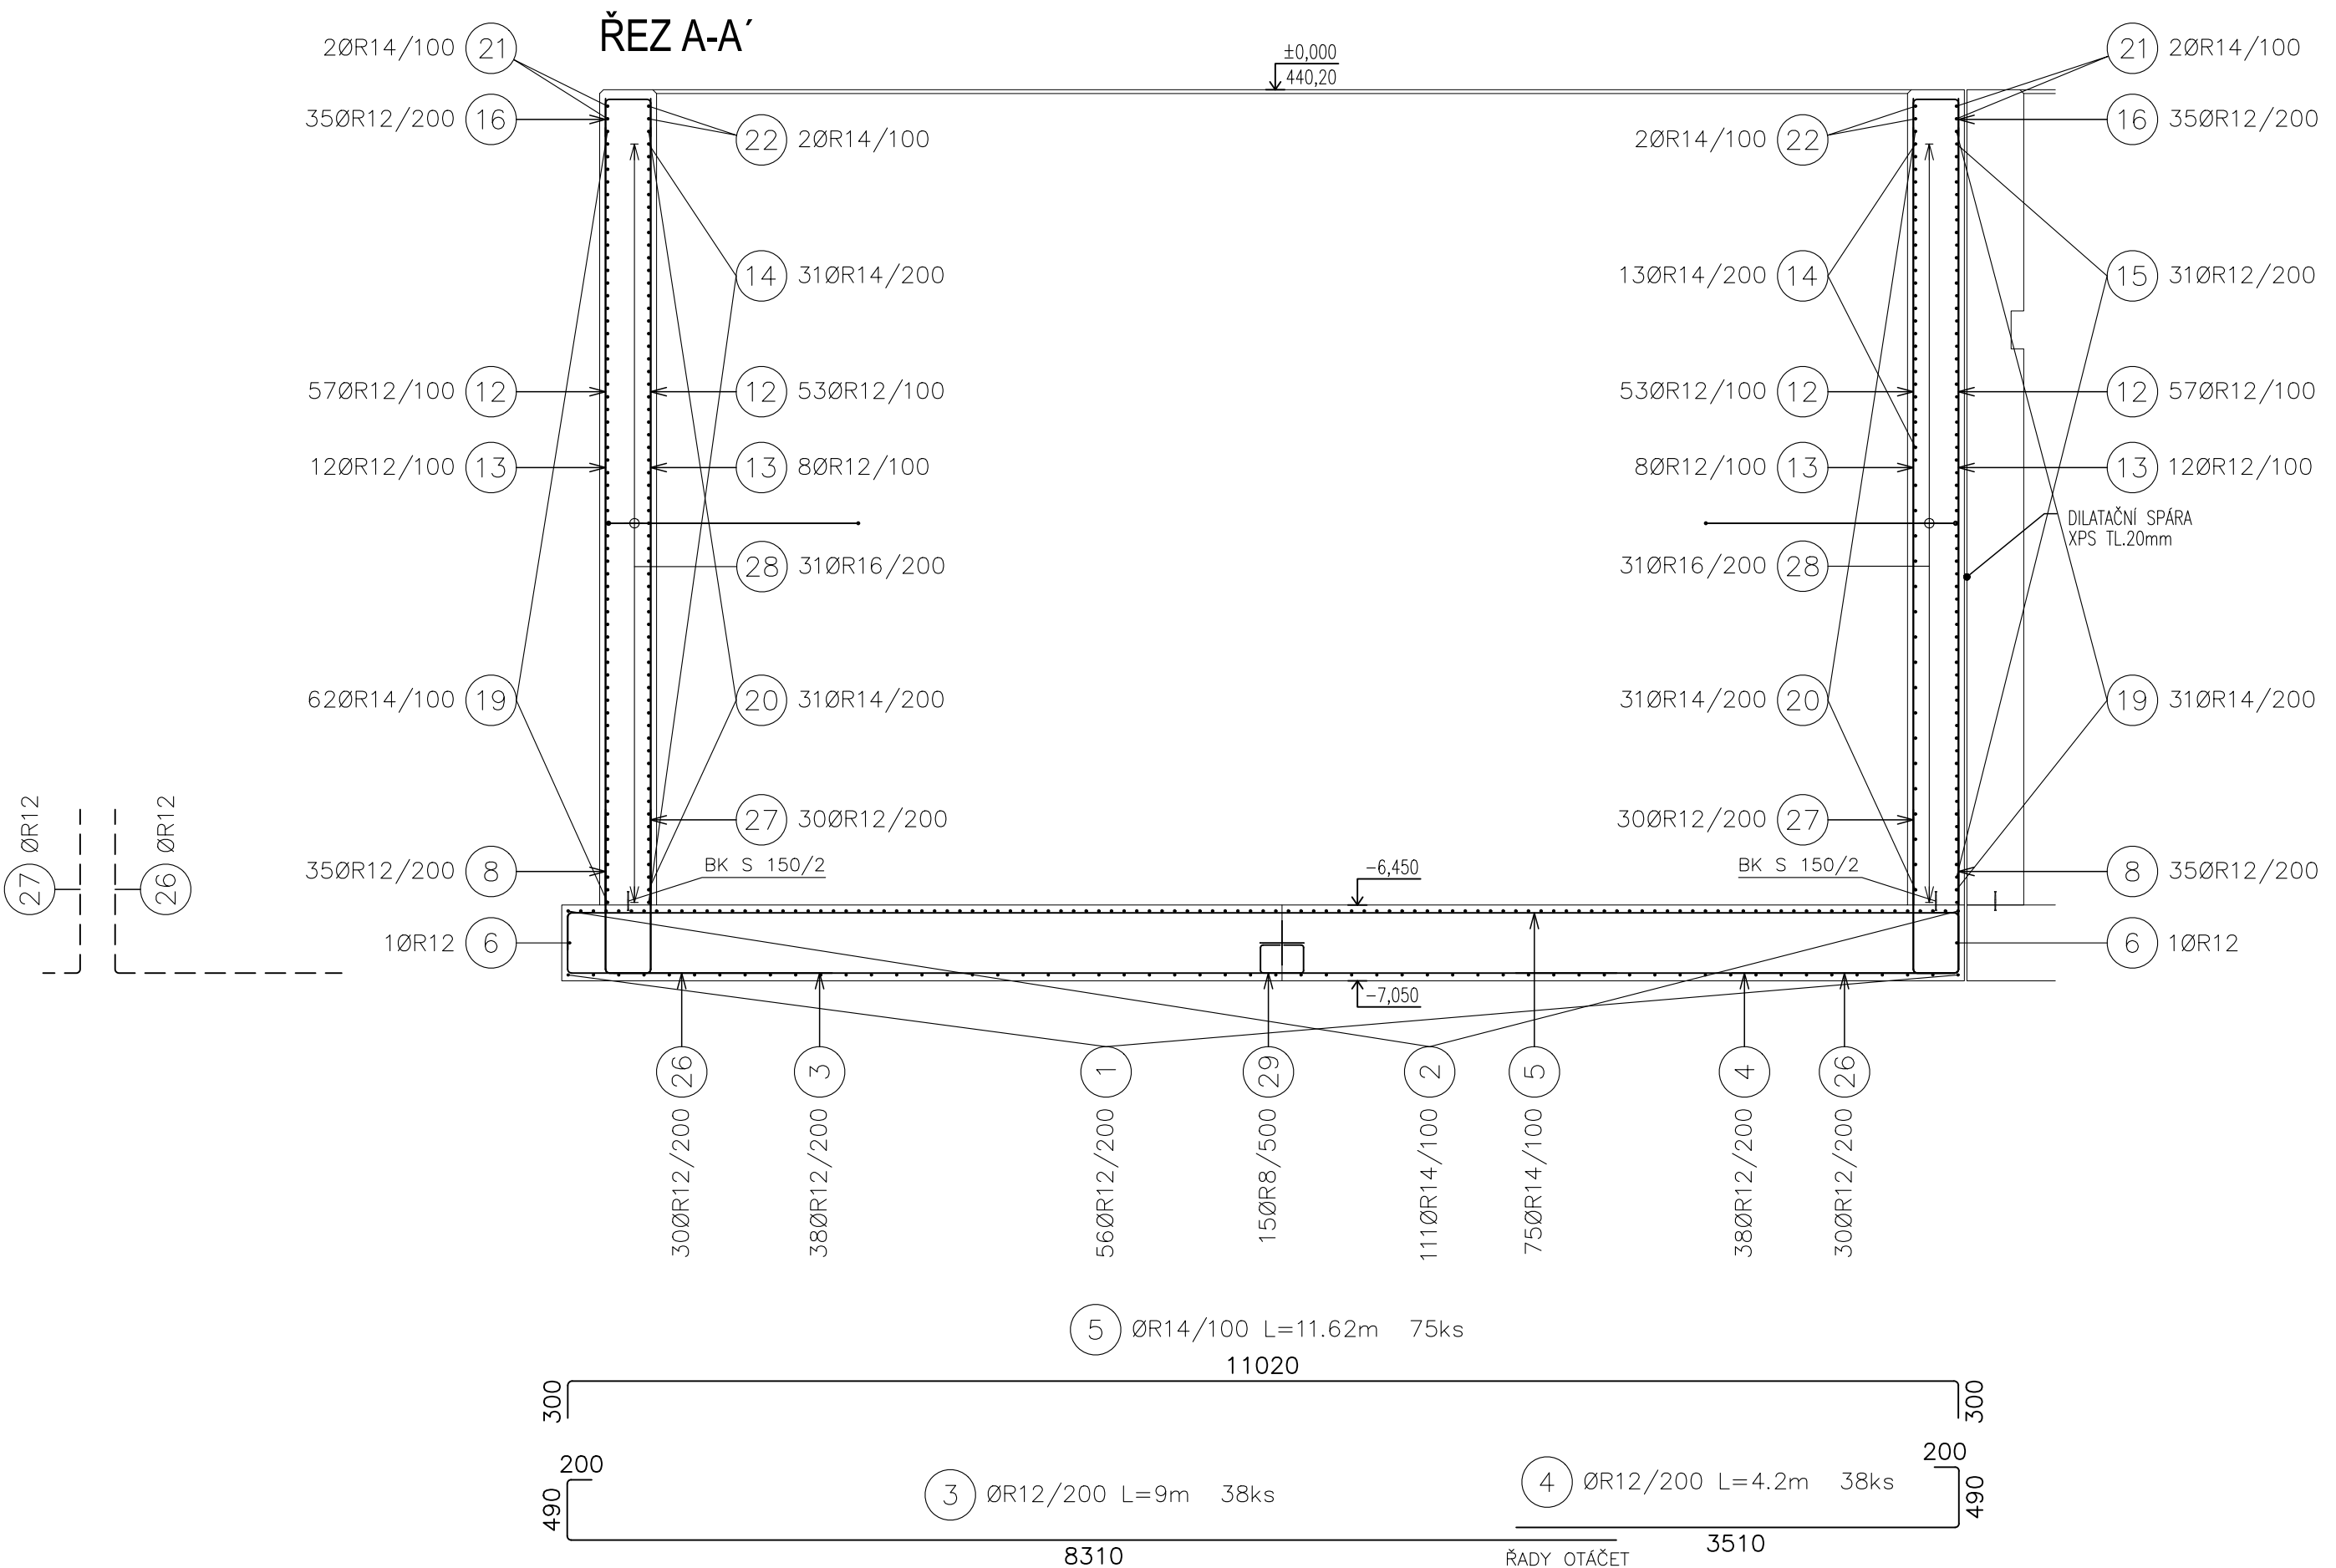
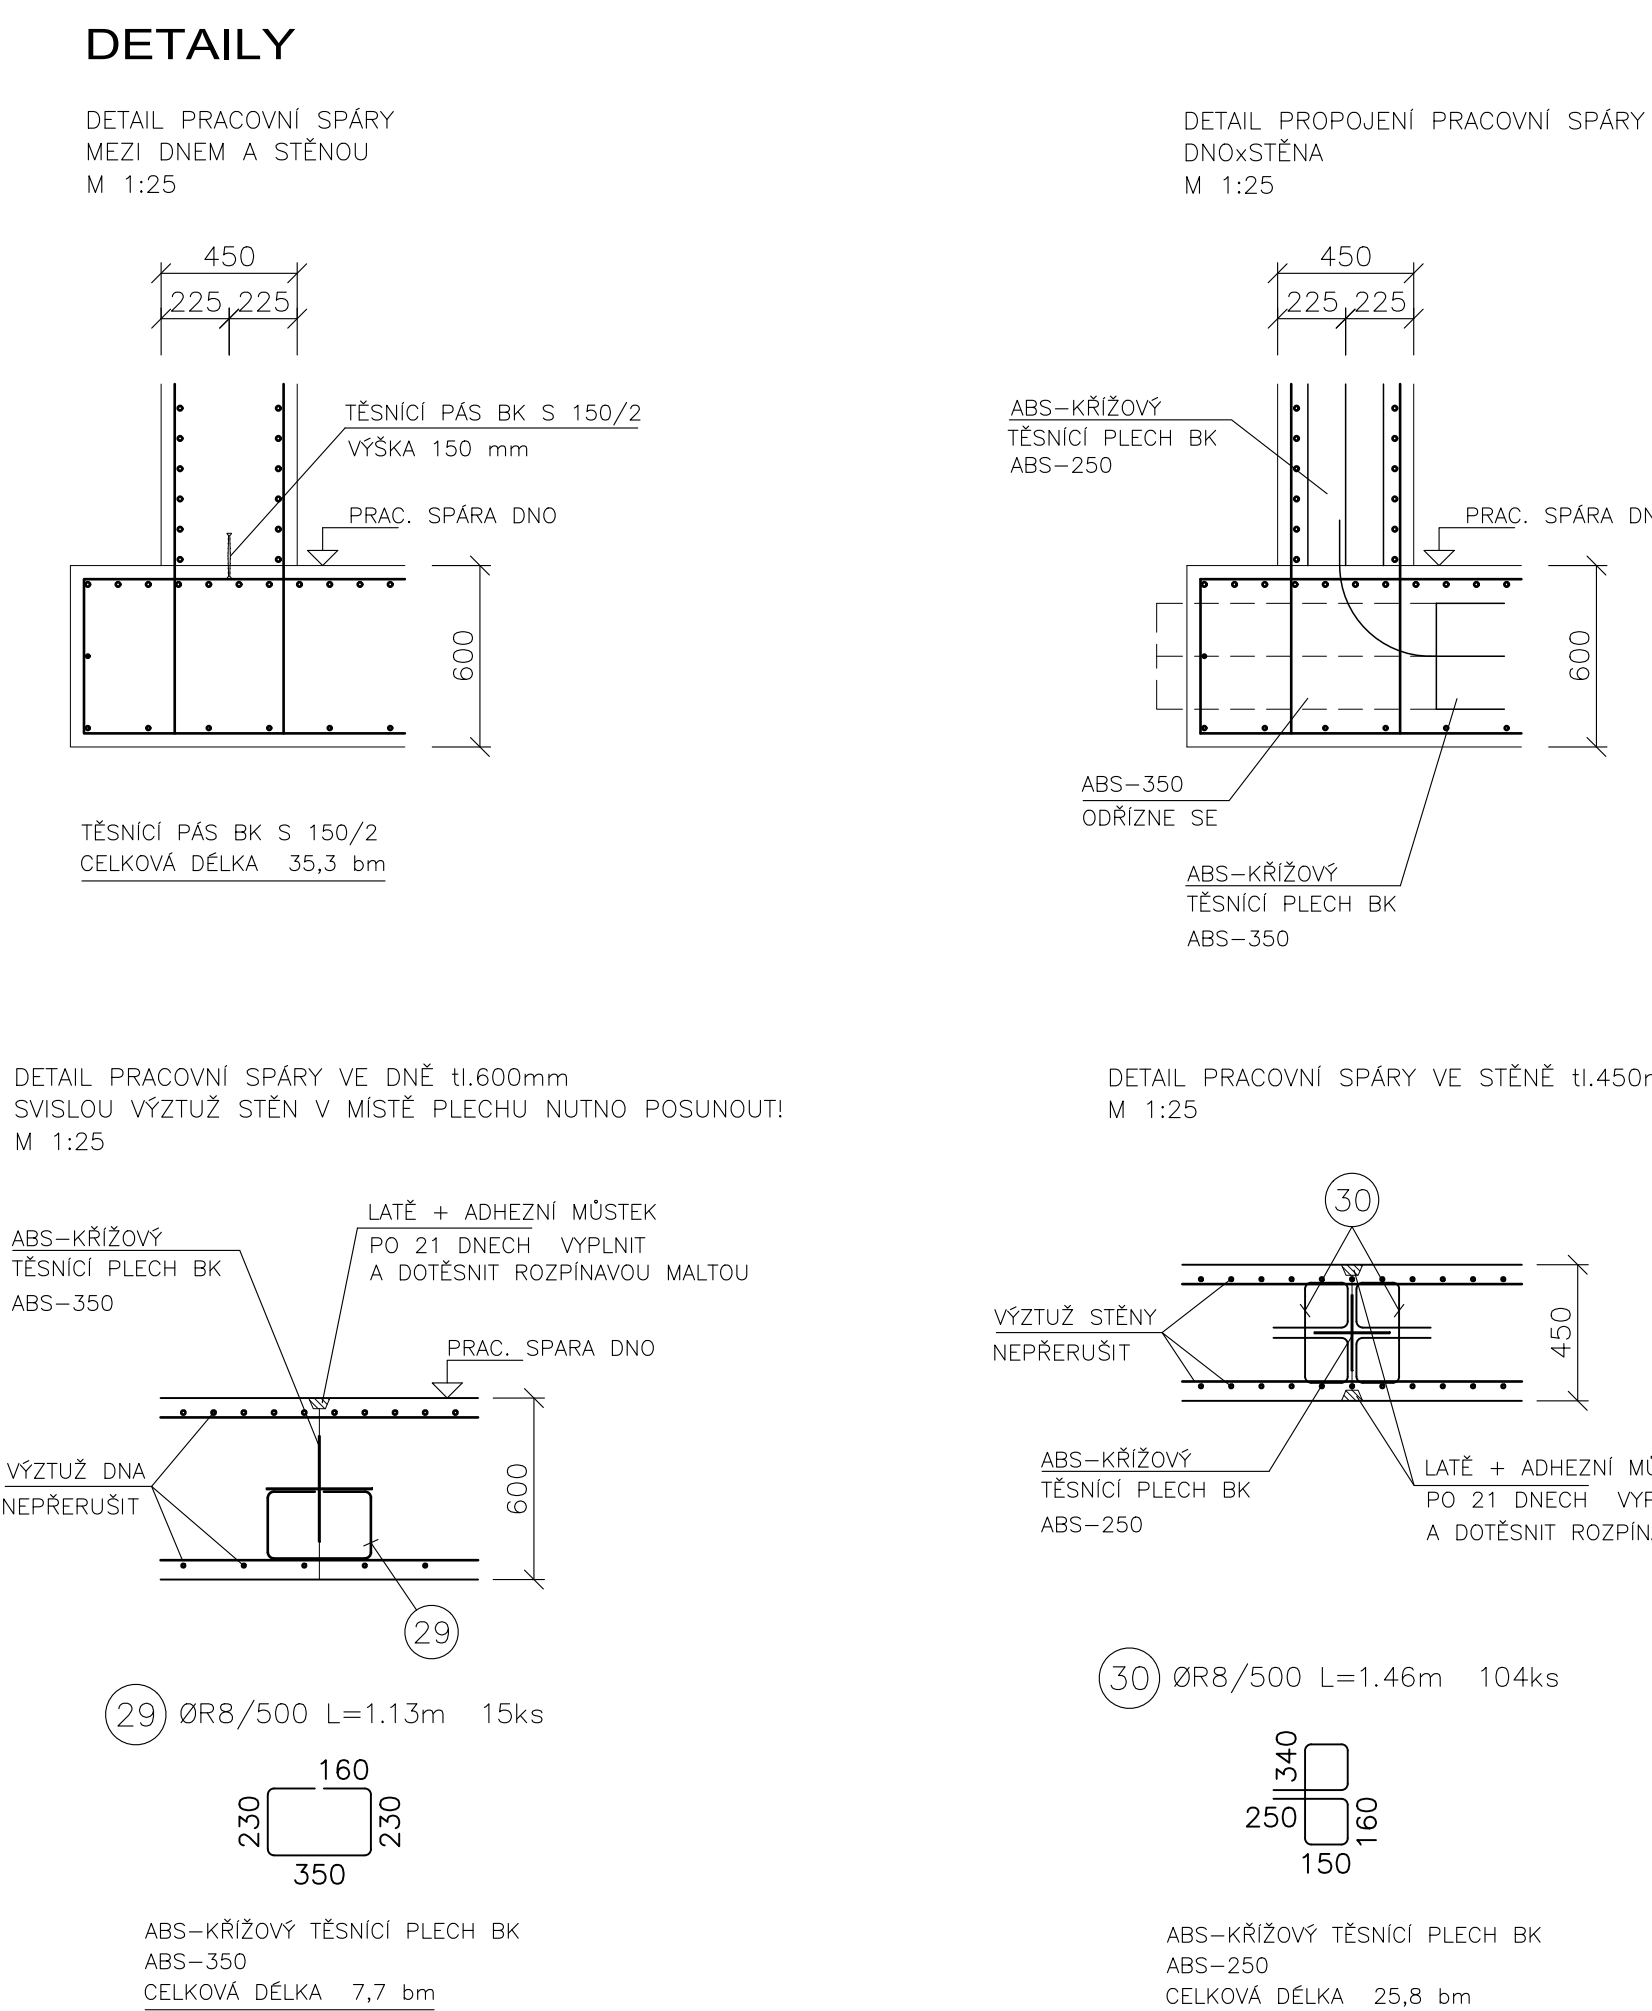


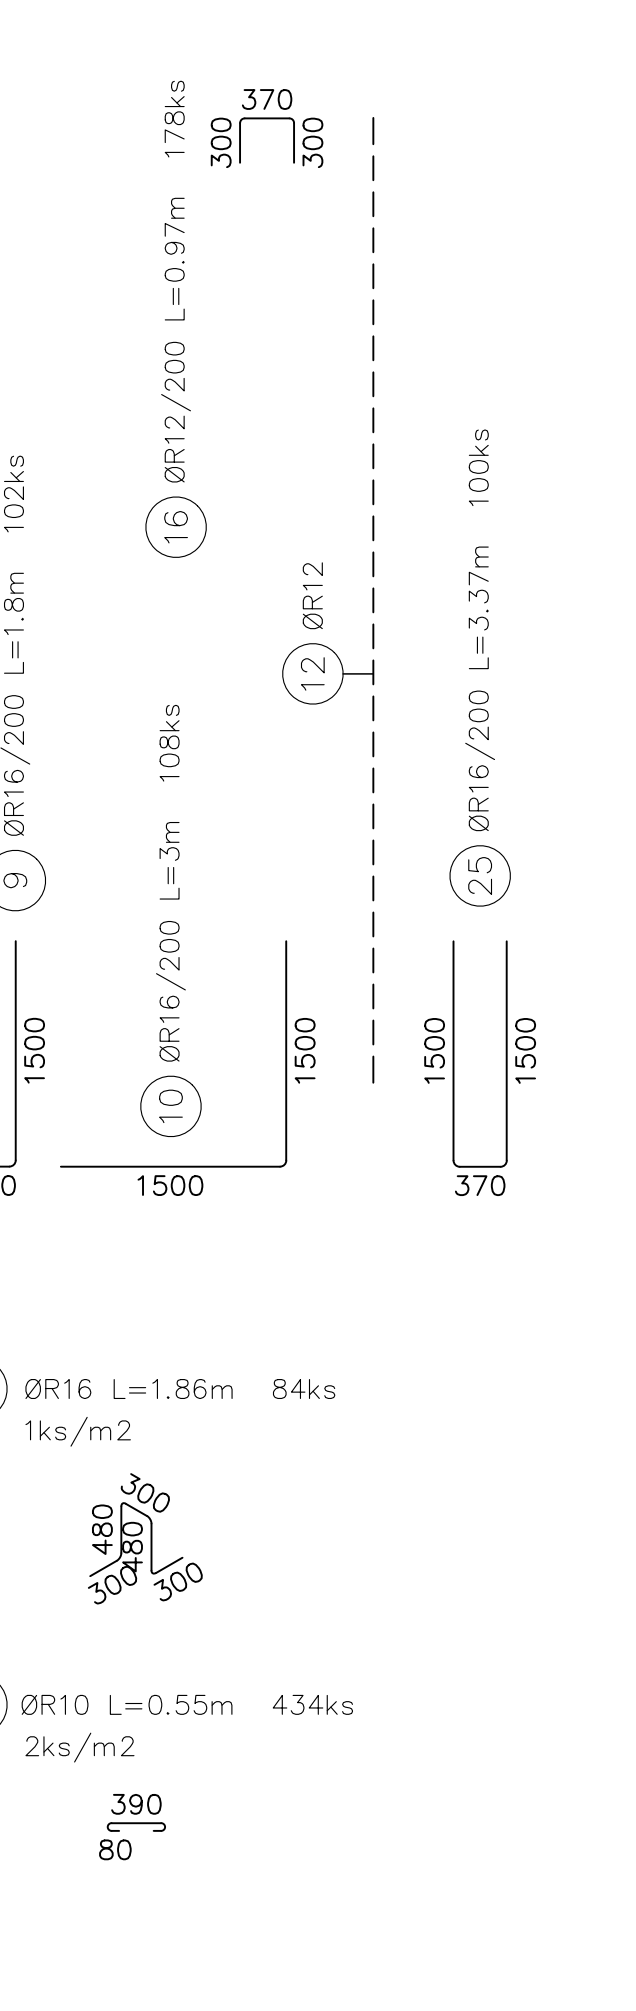

BETON
DNO C30/37 XC2, XA1 – CI 0,4 – Dmax=16
PRŮSAK 35mm PODLE ČSN 12390-8
STĚNY C30/37 XC4, XF1, XA1 – CI 0,4 – Dmax=16
PRŮSAK 35mm PODLE ČSN 12390-8

OCEĽ
10505 (R)

KRYTÍ: 40mm, HORNÍ HRANA STĚN 70mm

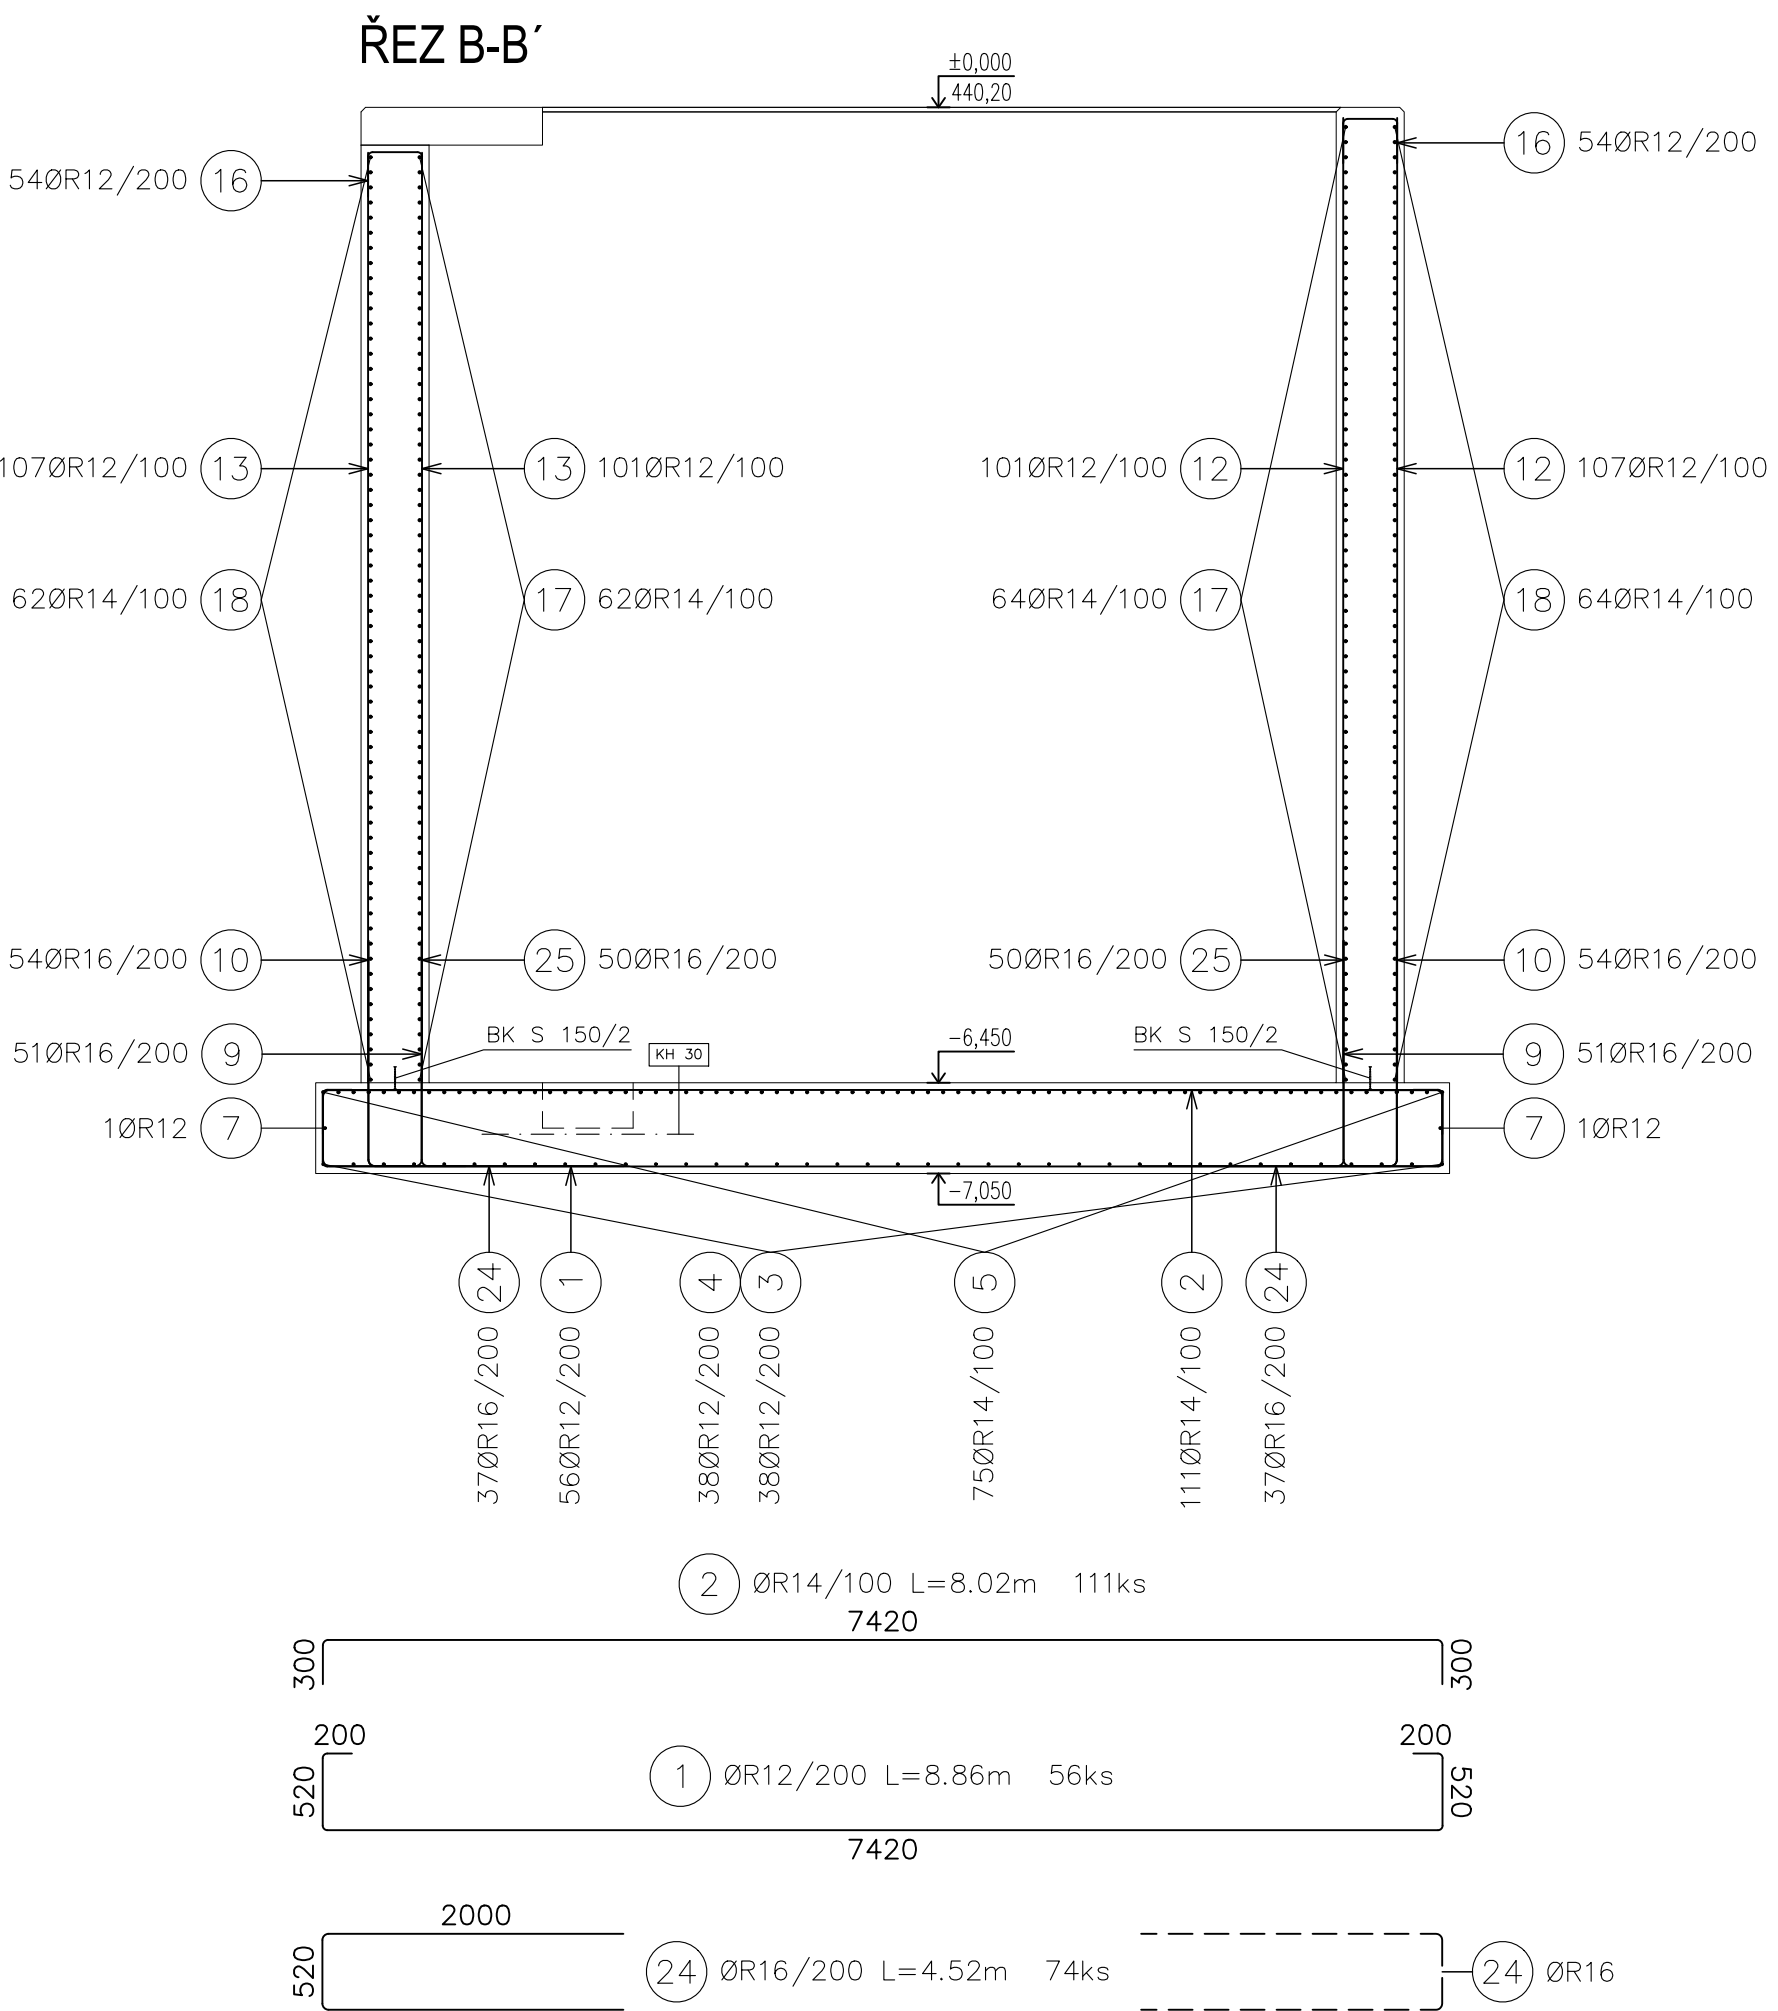

Výkaz výztuže										
Číslo položky	Průměr [mm]	Délka [m]	Počet kusů	Délka B500B						
				6	8	10	12	14	16	
1	12	8.860	56				496.160			
2	14	8.020	111					890.220		
3	12	9.000	38				342.000			
4	12	4.200	38				159.600			
5	14	11.620	75					871.500		
6	12	8.690	2				17.380			
7	12	10.990	2				21.980			
8	12	2.850	70				199.500			
9	16	1.800	102							183.600
10	16	3.000	108							324.000
11	16	1.860	84							156.240
12	12	6.380	428				2730.640			
13	12	6.150	248				1525.200			
14	14	6.790	44					298.760		
15	12	8.090	31				250.790			
16	12	0.970	178				172.660			
17	14	11.290	126					1422.540		
18	14	10.690	126					1346.940		
19	14	8.350	93					776.550		
20	14	7.390	62					458.180		
21	14	7.490	4					29.960		
22	14	5.890	4					23.560		
23	10	0.550	434			238.700				
24	16	4.520	74						334.480	
25	16	3.370	100						337.000	
26	12	3.100	60				186.000			
27	12	1.600	60				96.000			
28	16	4.680	124						580.320	
29	8	1.130	15			16.950				
30	8	1.460	104			151.840				
Celková délka				[m]						
Specifická hmotnost				[kg]/[mb]						
Hmotnost				[kg]						
Hmotnost celkem				[kg]						
				168.79						
				0.222						
				66.68						
				147.28						
				5503.75						
				7403.04						
				3026.72						
				16147.47						

Kraj Vysočina
FOND VYSOČINY

DOKUMENTACE STAVEBNÍCH OBJEKTŮ ČOV
DSO 202.1 Objekt ČOV - nový - spodní stavba
±0,000=440,20m n.n., B.p.v.

Rev. č.	Datum	Schválil	Stručný popis změn
-	-	-	-

KOOPERACE V PROFESI	-	tel.: -
-	-	e-mail: -
PRO DUIS s.r.o.	-	iČO: -

DUIS s.r.o.
Projektové a inženýrské služby
Srbatská 1546/21, 612 00 Brno
E-mail: duis@duis.cz
www.duis.cz

Vypracoval: Peita
Projektant: Ing. Sedg
HLing-projekt: Ing. Vach
Tech. kontrola: Ing. Havla

Objednatel: Městys Luka nad Jihlavou
Investor: Městys Luka nad Jihlavou

Formát: 8 A4
Datum: 10/2024
Stupeň: RDS
Soubor: -
Měřítko: 1:50/25
Číslo zakázky: 1313
Č.přiložky: D.1.2-2.1.4.3

LUKA NAD JIHLAVOU, ROZŠÍŘENÍ ČOV A ODKANALIZOVÁNÍ MÍSTNÍ ČÁSTI OTÍN

Príloha: Objekt ČOV - nový - AN3 - spodní stavba
výkres výztuže - rezy, detaily