

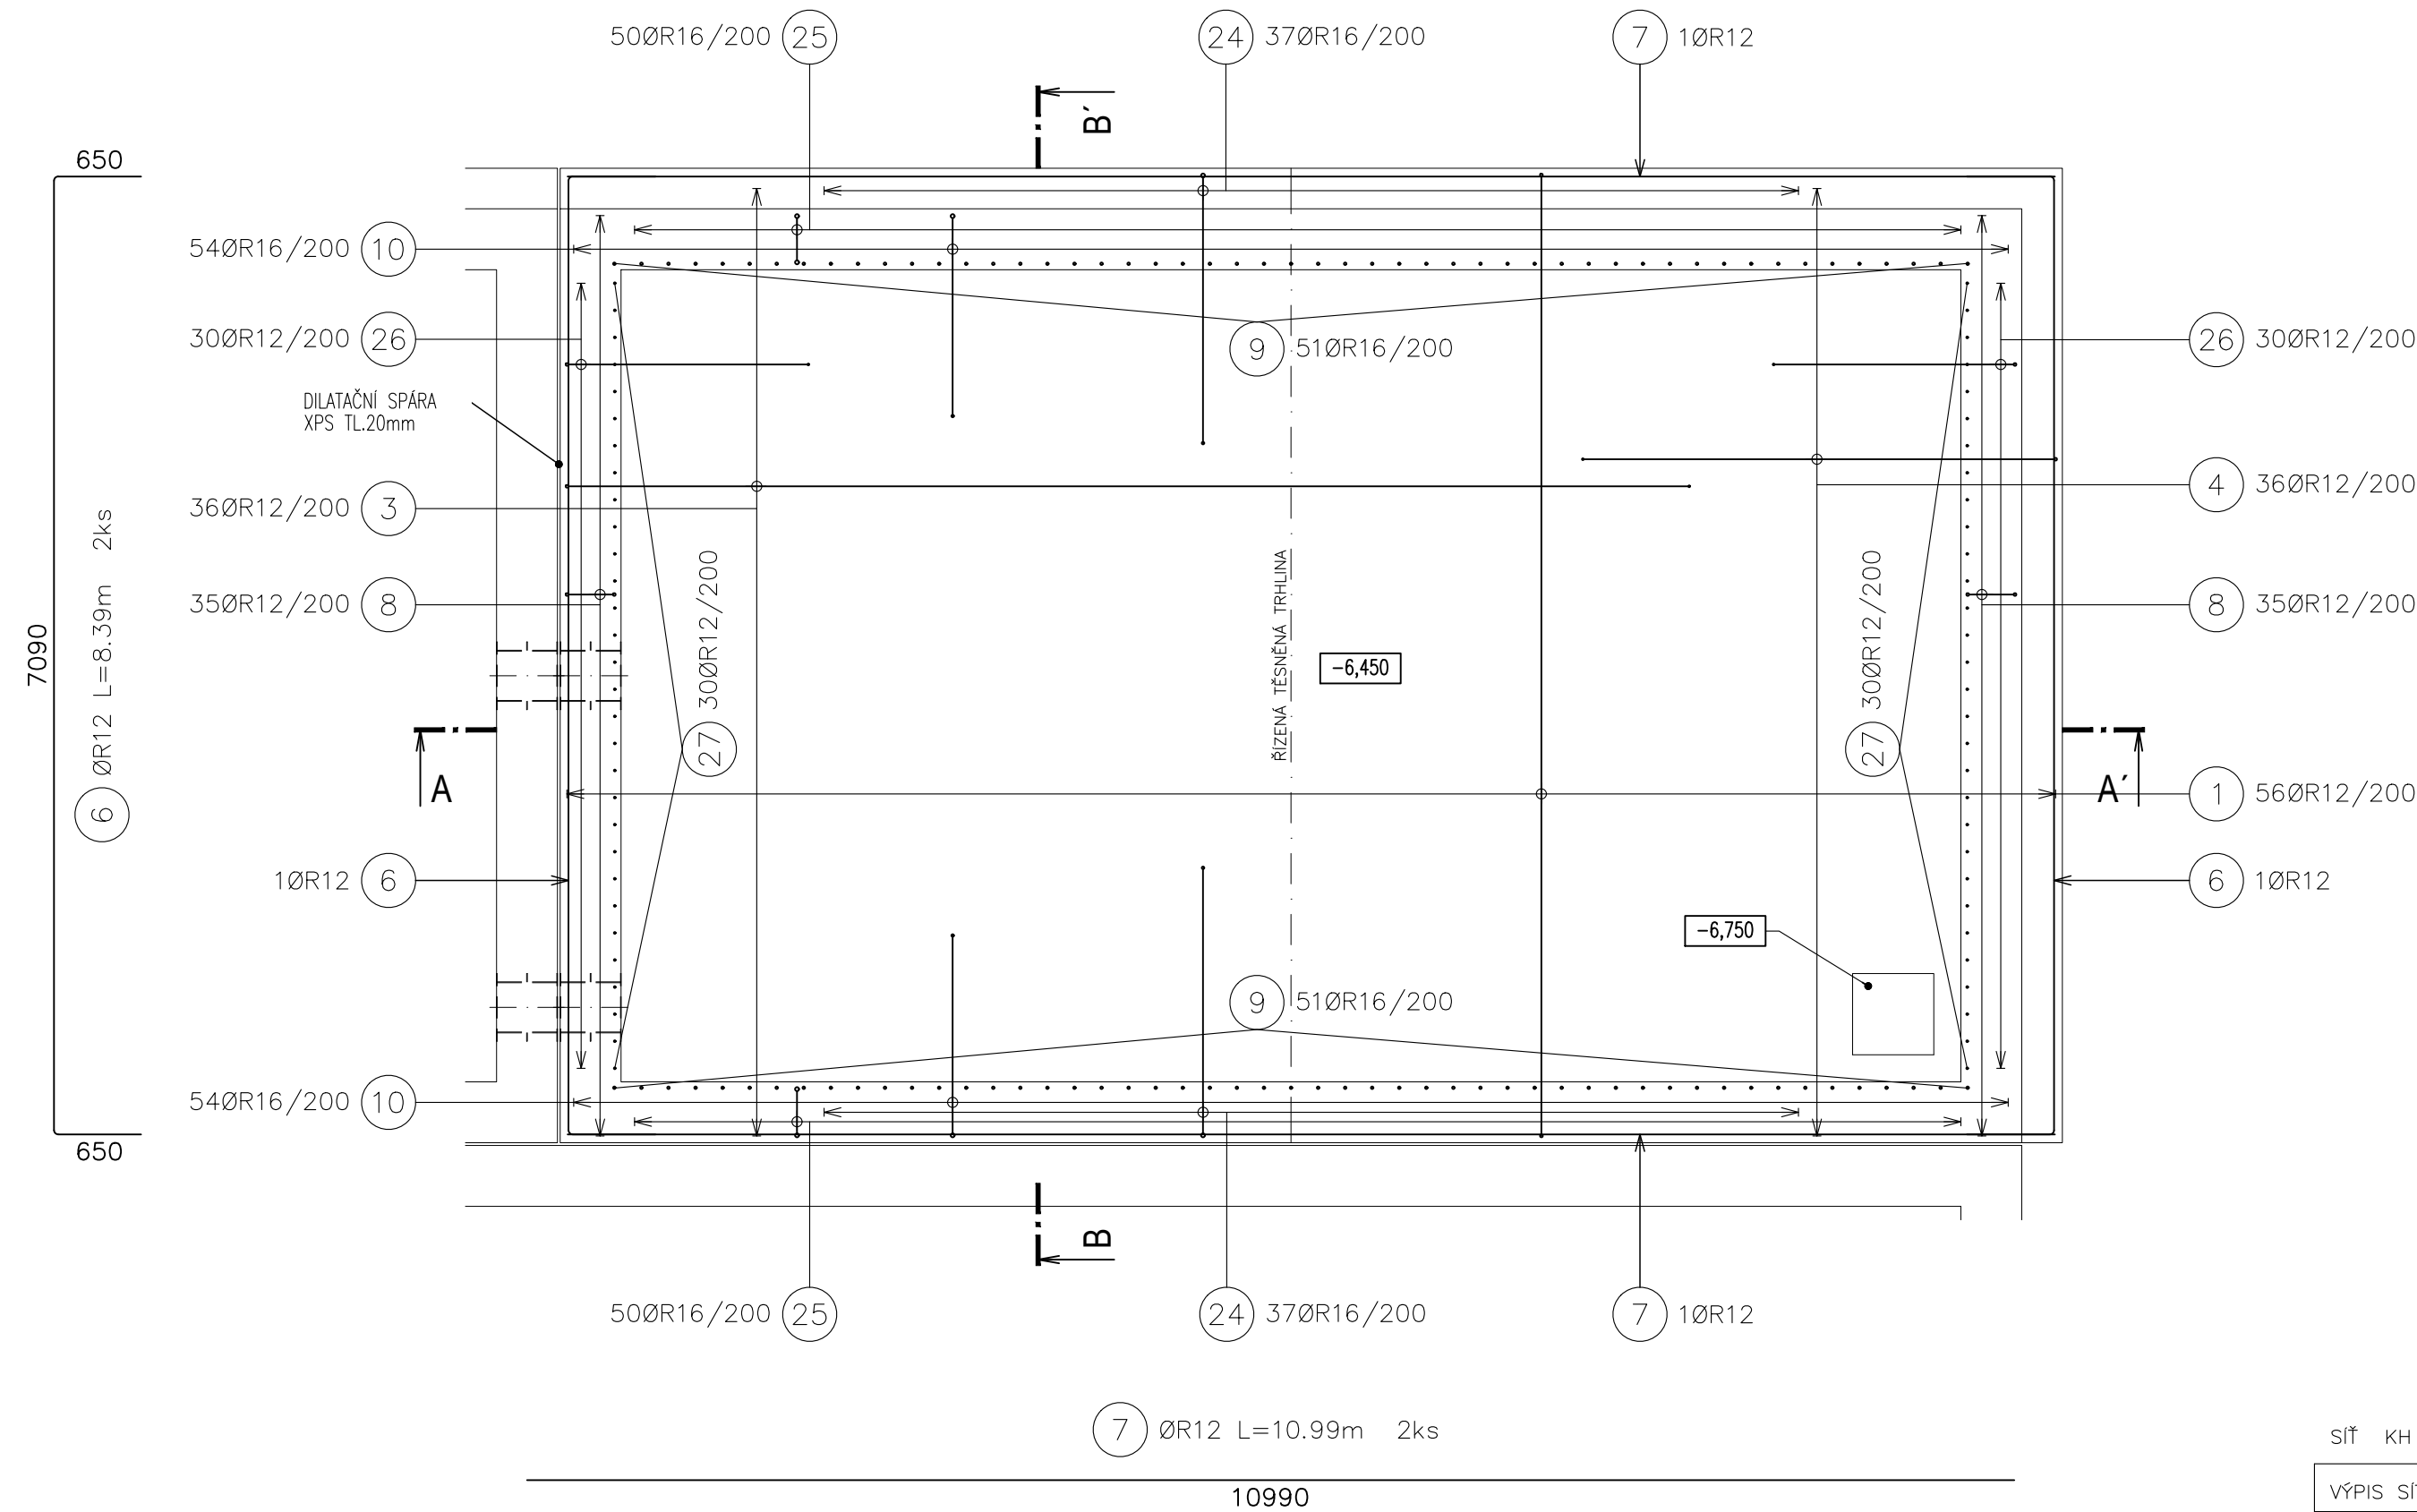
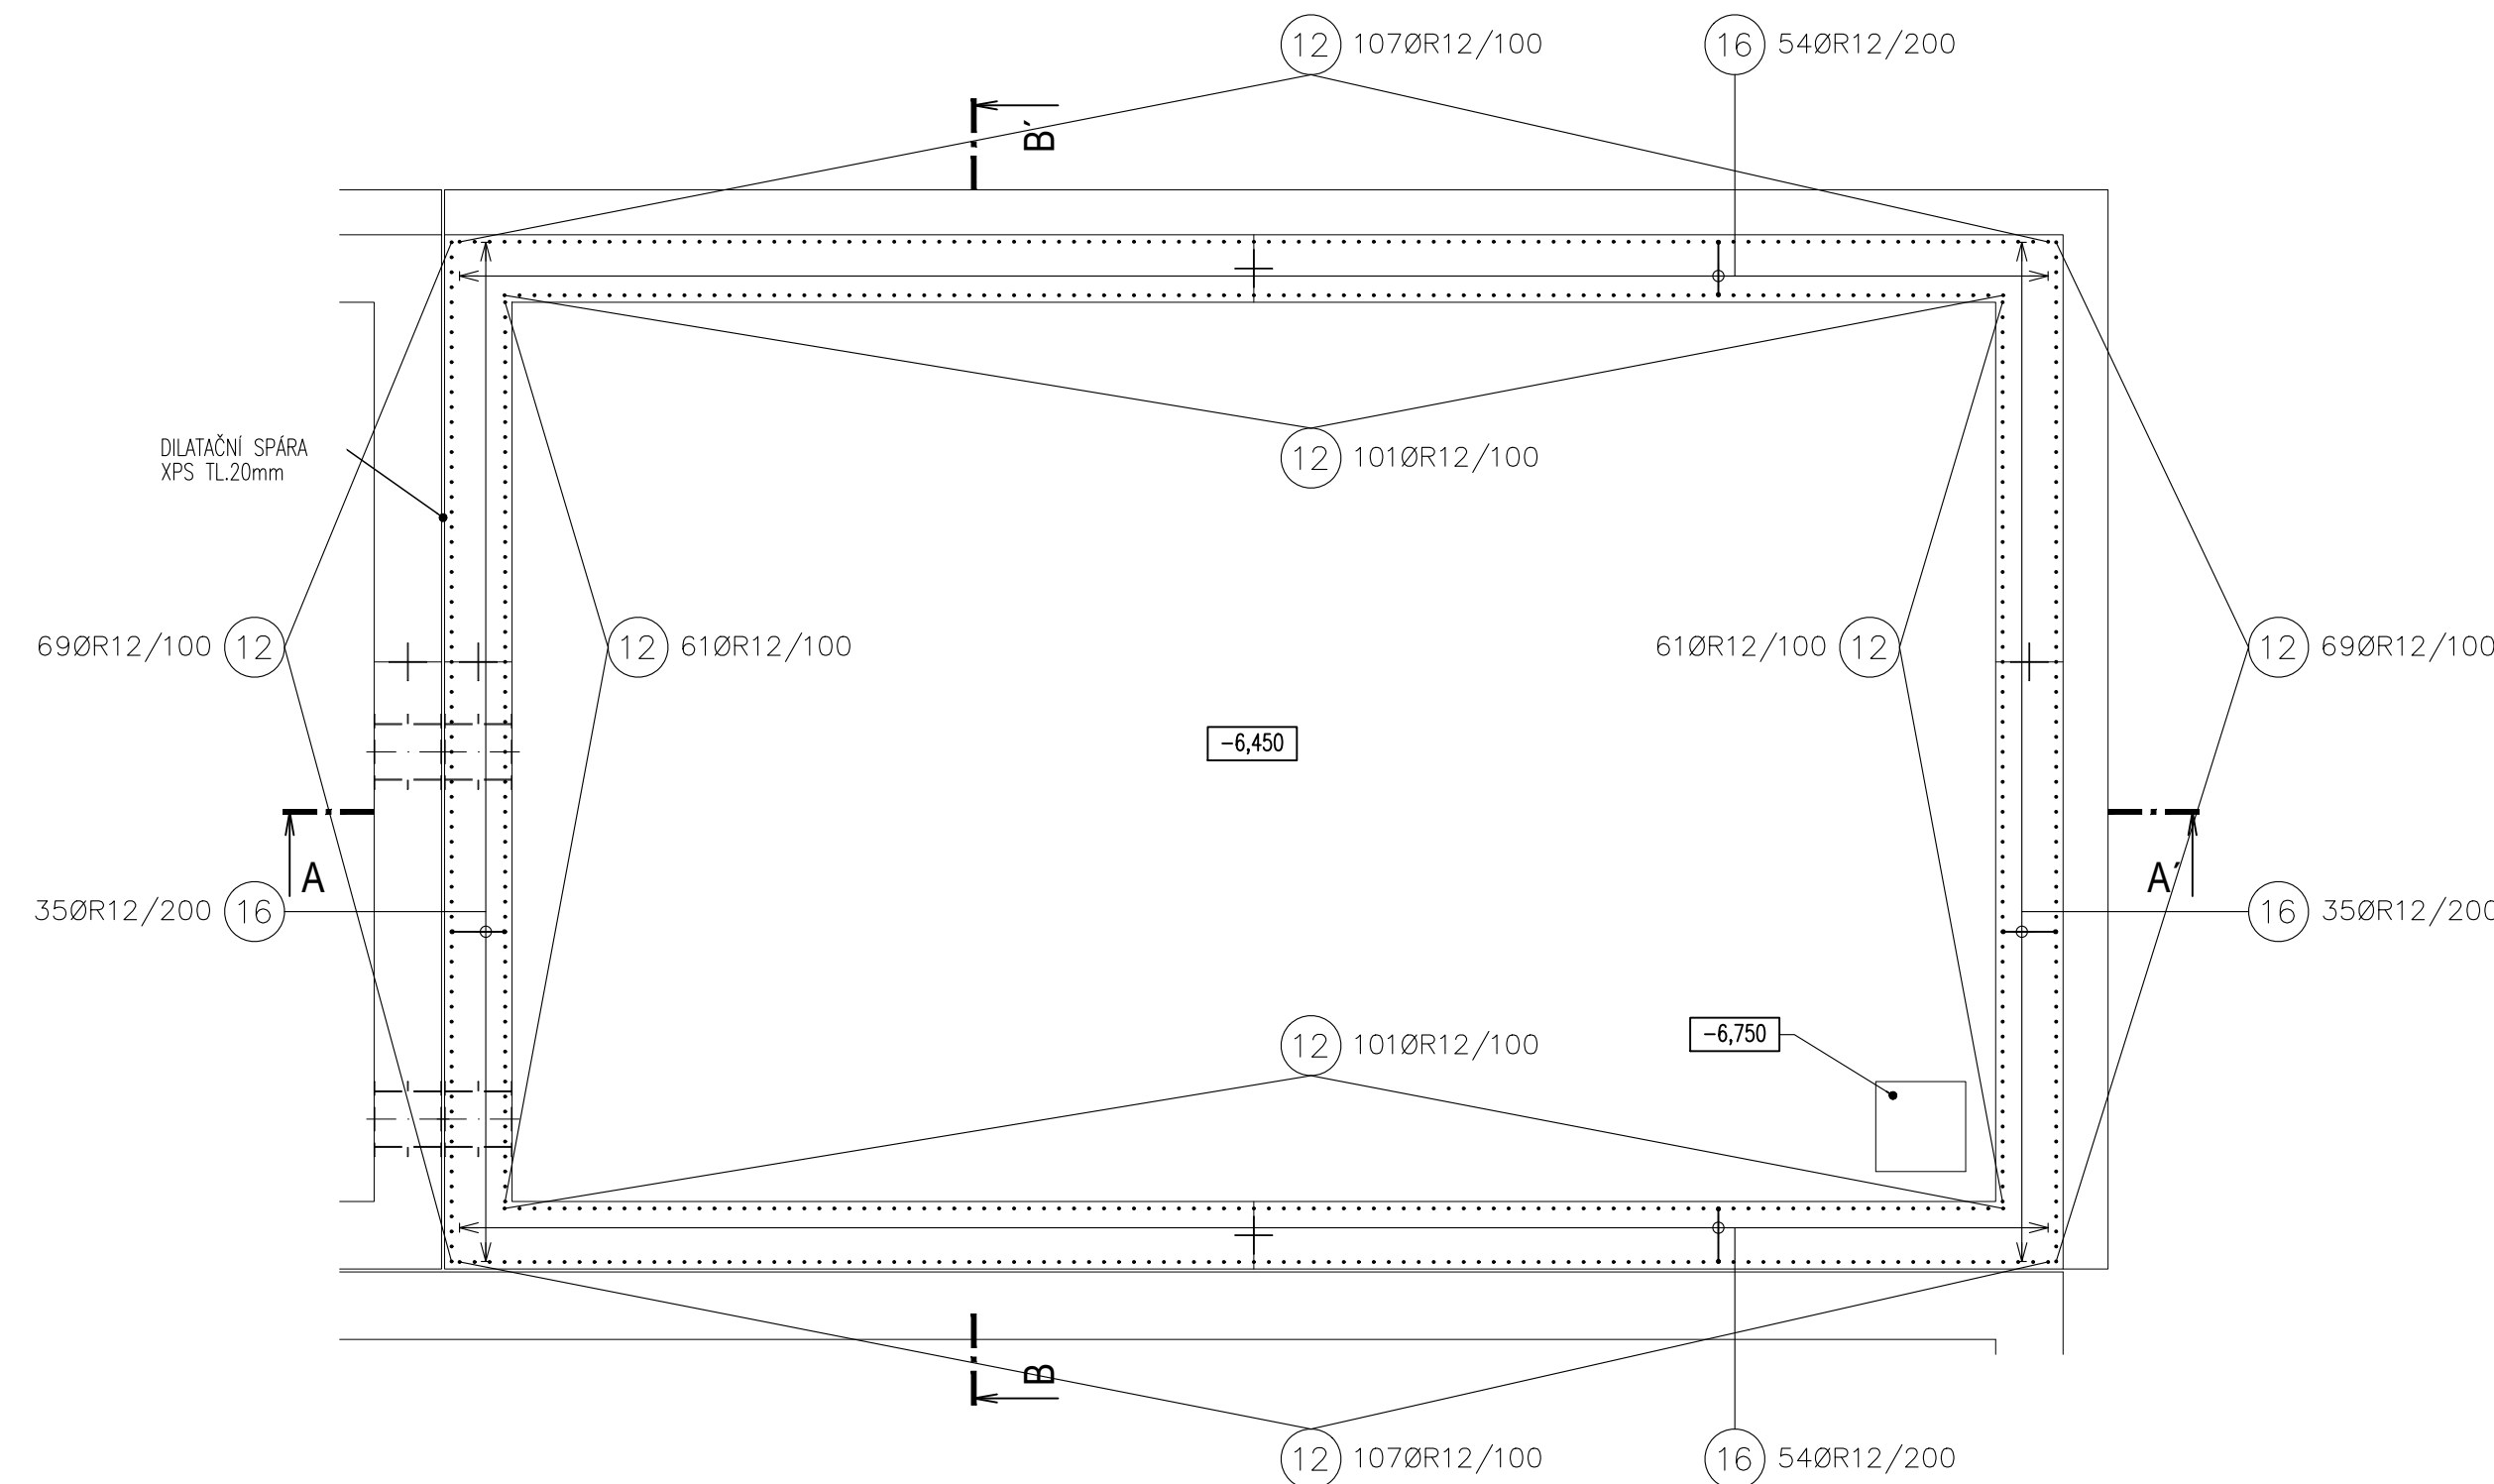
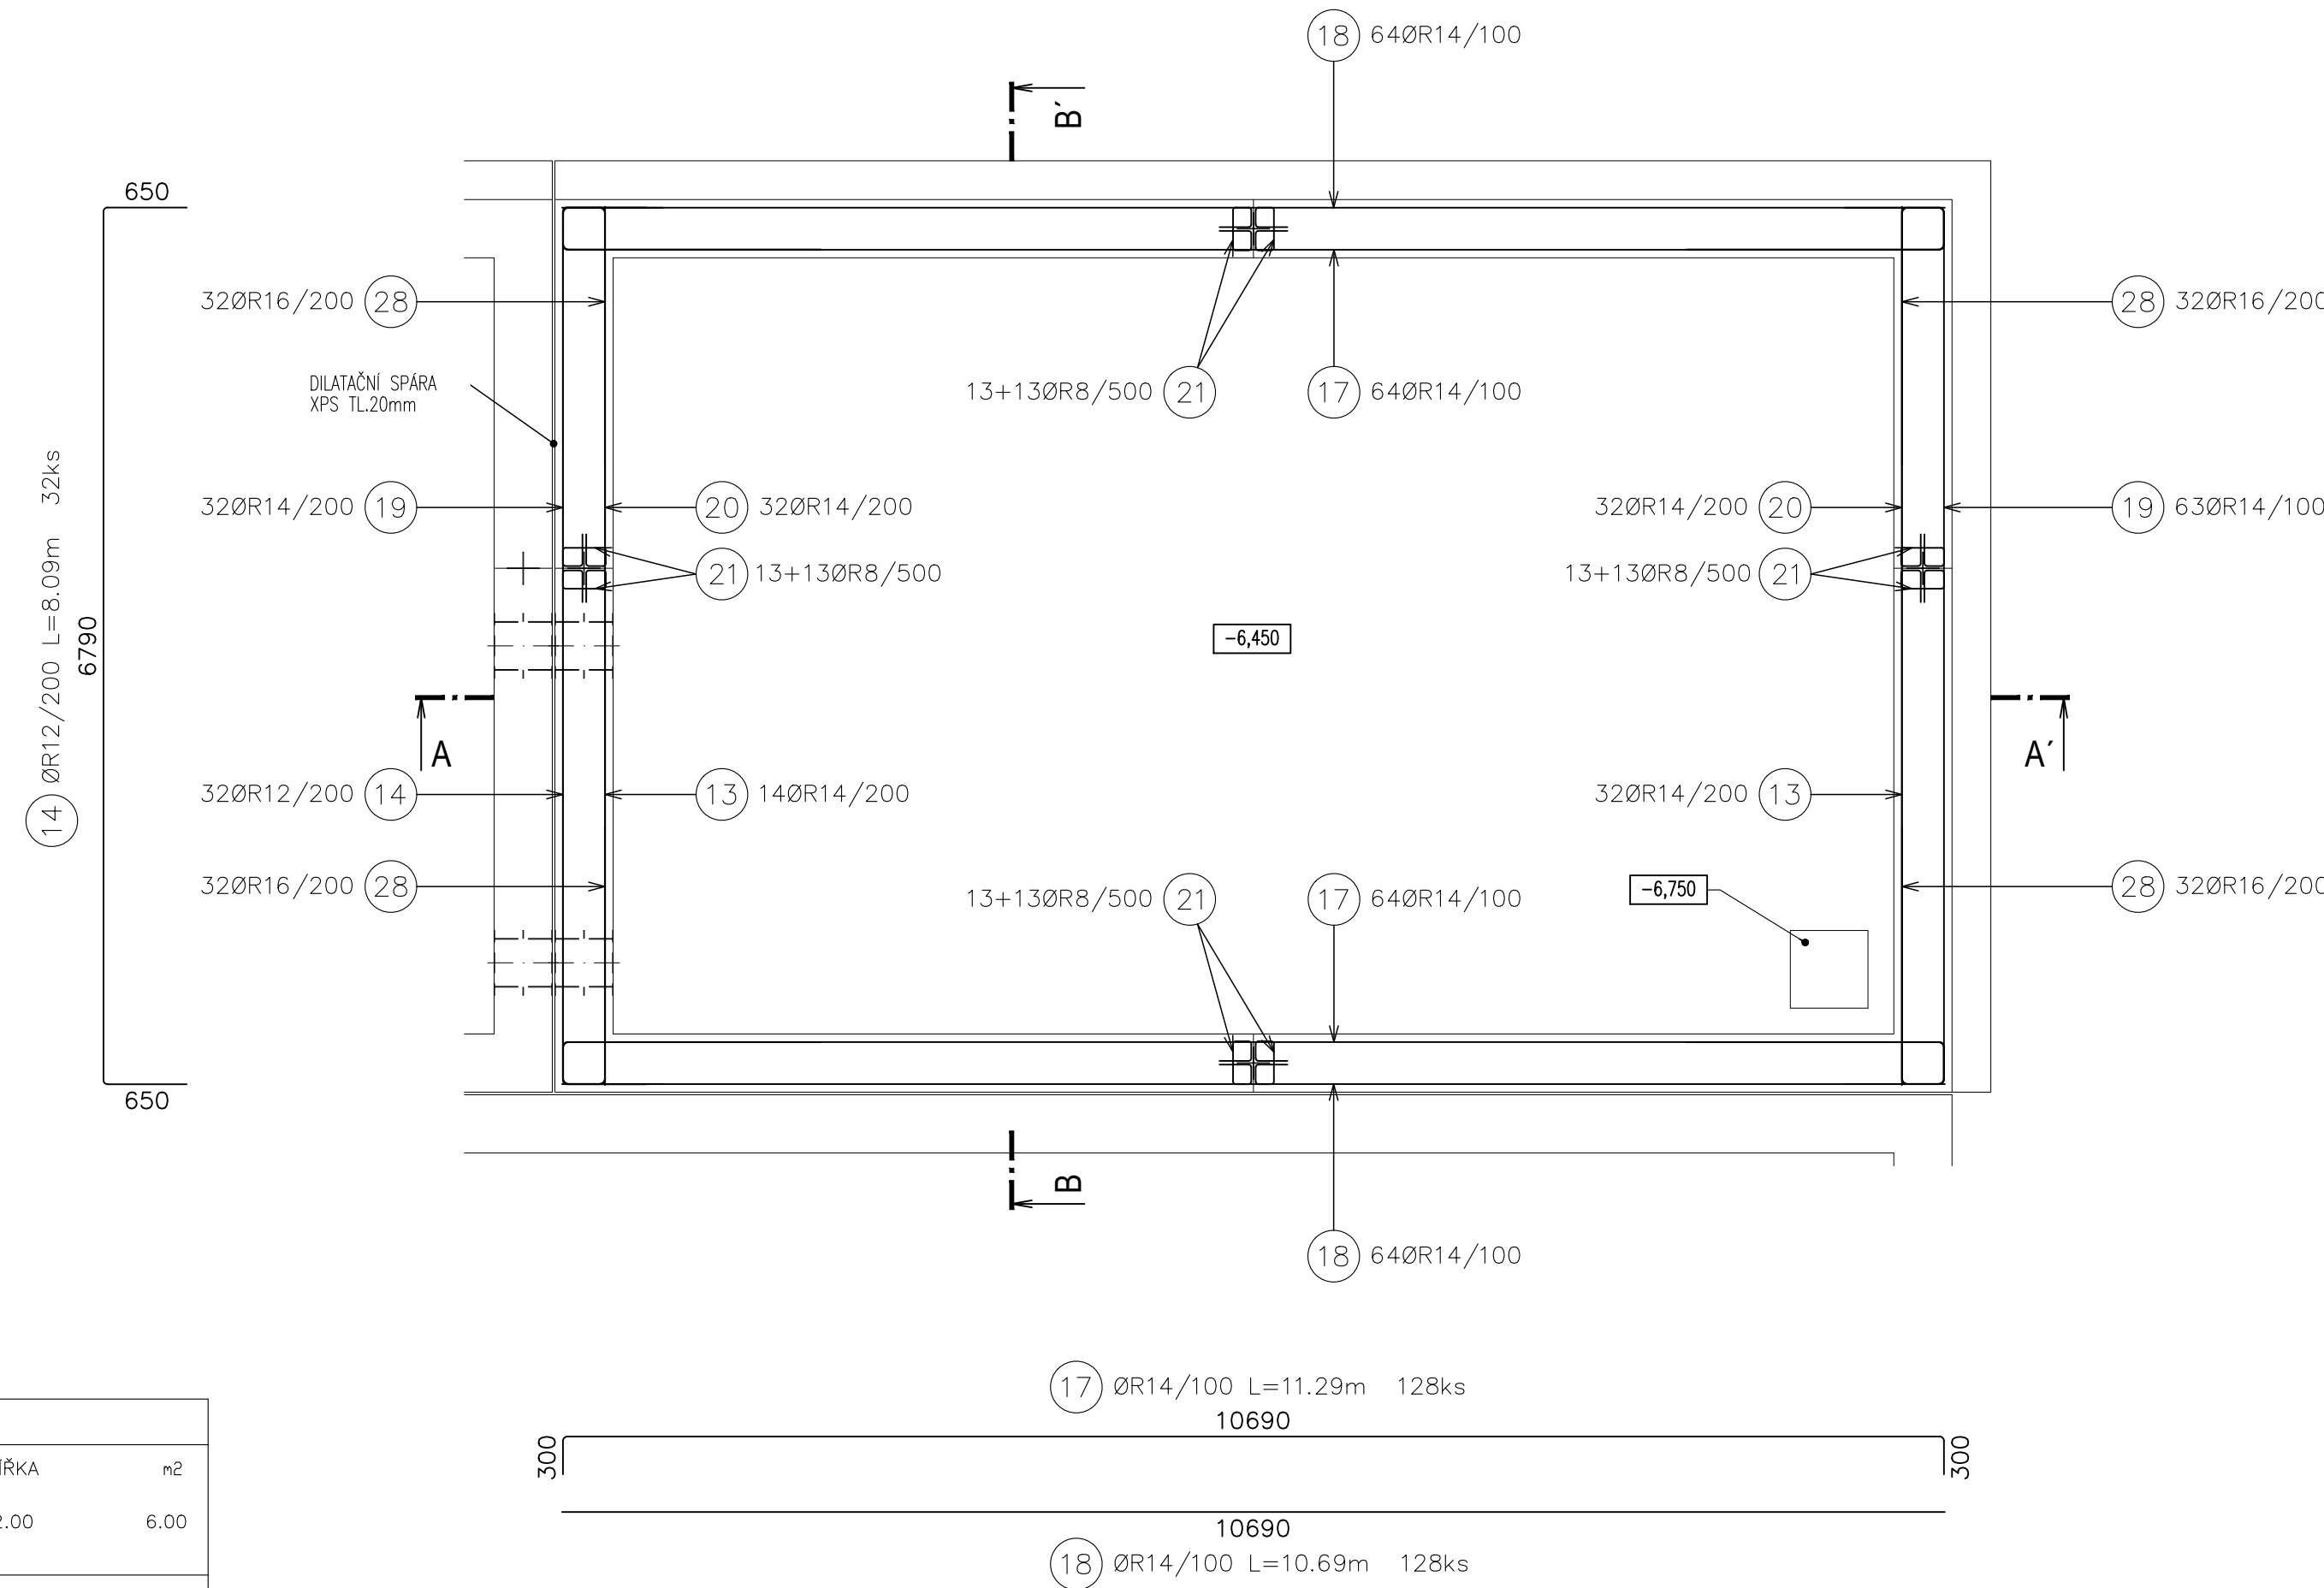


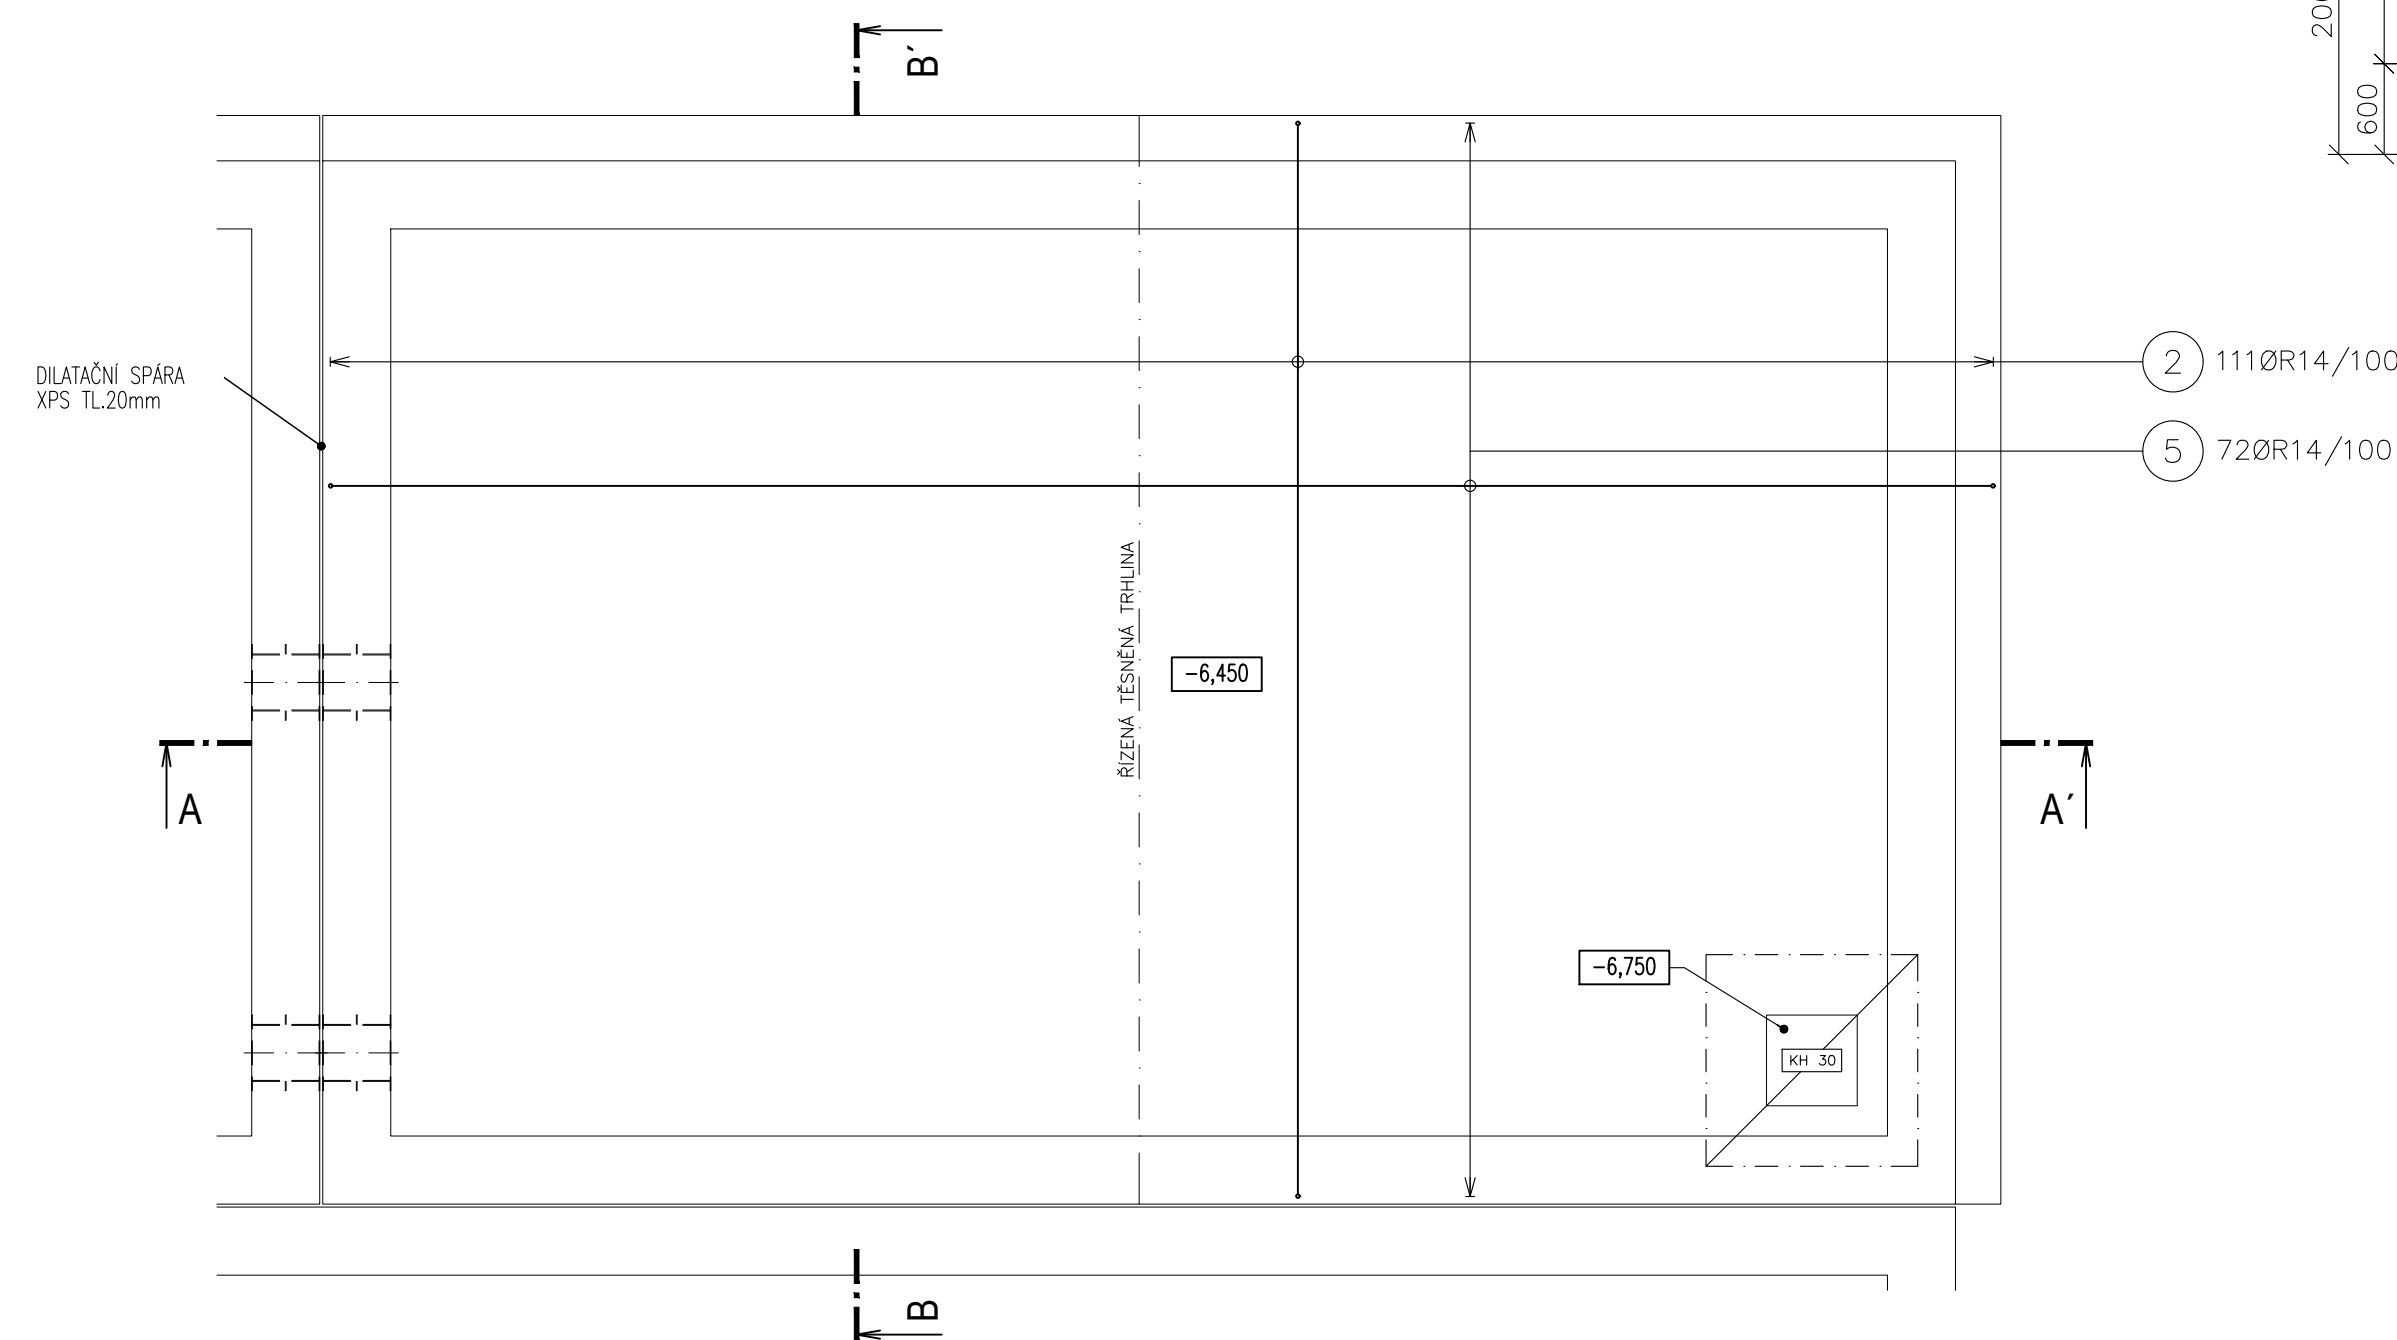

SIT KH 30					
VÝPIS SITÍ Ø6/100/100					
OZN.	typ	K.S.	DĚLKA	ŠÍŘKA	m2
	KH 30	1	3.00	2.00	6.00
typ	kg/1ks	CELKEM KUSŮ			VÁHA(kg)
KH 30	26.64	1			26.64

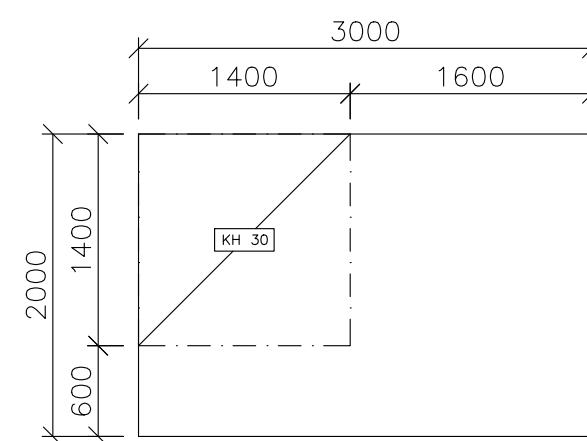

BETON
DNO C30/37 XC2, XA1 - Cl 0,4 - Dmax=16
PRŮSAK 35mm PODLE ČSN 12390-8
STĚNY C30/37 XC4, XF1, XA1 - Cl 0,4 - Dmax=16
PRŮSAK 35mm PODLE ČSN 12390-8

OCEL
10505 (R)

KRYTÍ: 40mm, HORNÍ HRANA STĚN 70mm



DOKUMENTACE STAVEBNÍCH OBJEKTŮ ČOV
DSO 202.1 Objekt ČOV - nový - spodní stavba

$\pm 0,000 = 440,20 \text{ m n.m.}, \text{ B.p.v.}$

Rev. č.	Datum	Schválil	Stručný popis změn

KOOPERACE V PROFESI	-	tel.: -
-	-	e-mail: -
PRO DUIS s.r.o.	-	IČO: -

				DUIS S.R.O. Projektové a inženýrské služby Štrúka 1546/21, 672 00 Brno E-mail: duis@duis.cz www.duis.cz	
Vypracoval:	Projektant:	Hi.ling.projektu:	Tech. kontrola:		
Peito	Ing. Sedg	Ing. Vach	Ing. Havlík		
Objednatel:		Investor:			
Město Lúka nad Jihlavou		Město Lúka nad Jihlavou			
Akce:					
LUKA NAD JIHLAVOU, ROZŠÍŘENÍ ČOV A ODKANALIZOVÁNÍ MÍSTNÍ ČÁSTI OTÍN					
Formát:			10 A4		
Datum:			10/2024		
Stupen:			RDS		
Souboj:			-		
Měřítko:			1:50		
Přiloha:	Objekt ČOV - nový - AN4 - spodní stavba výkres výztuže - půdorys		Císlo zakázky:	C-objekt:	
			1313	D-1.2- 2.1-4.4	