




PŮDORYS - HORNÍ VÝZTUŽ

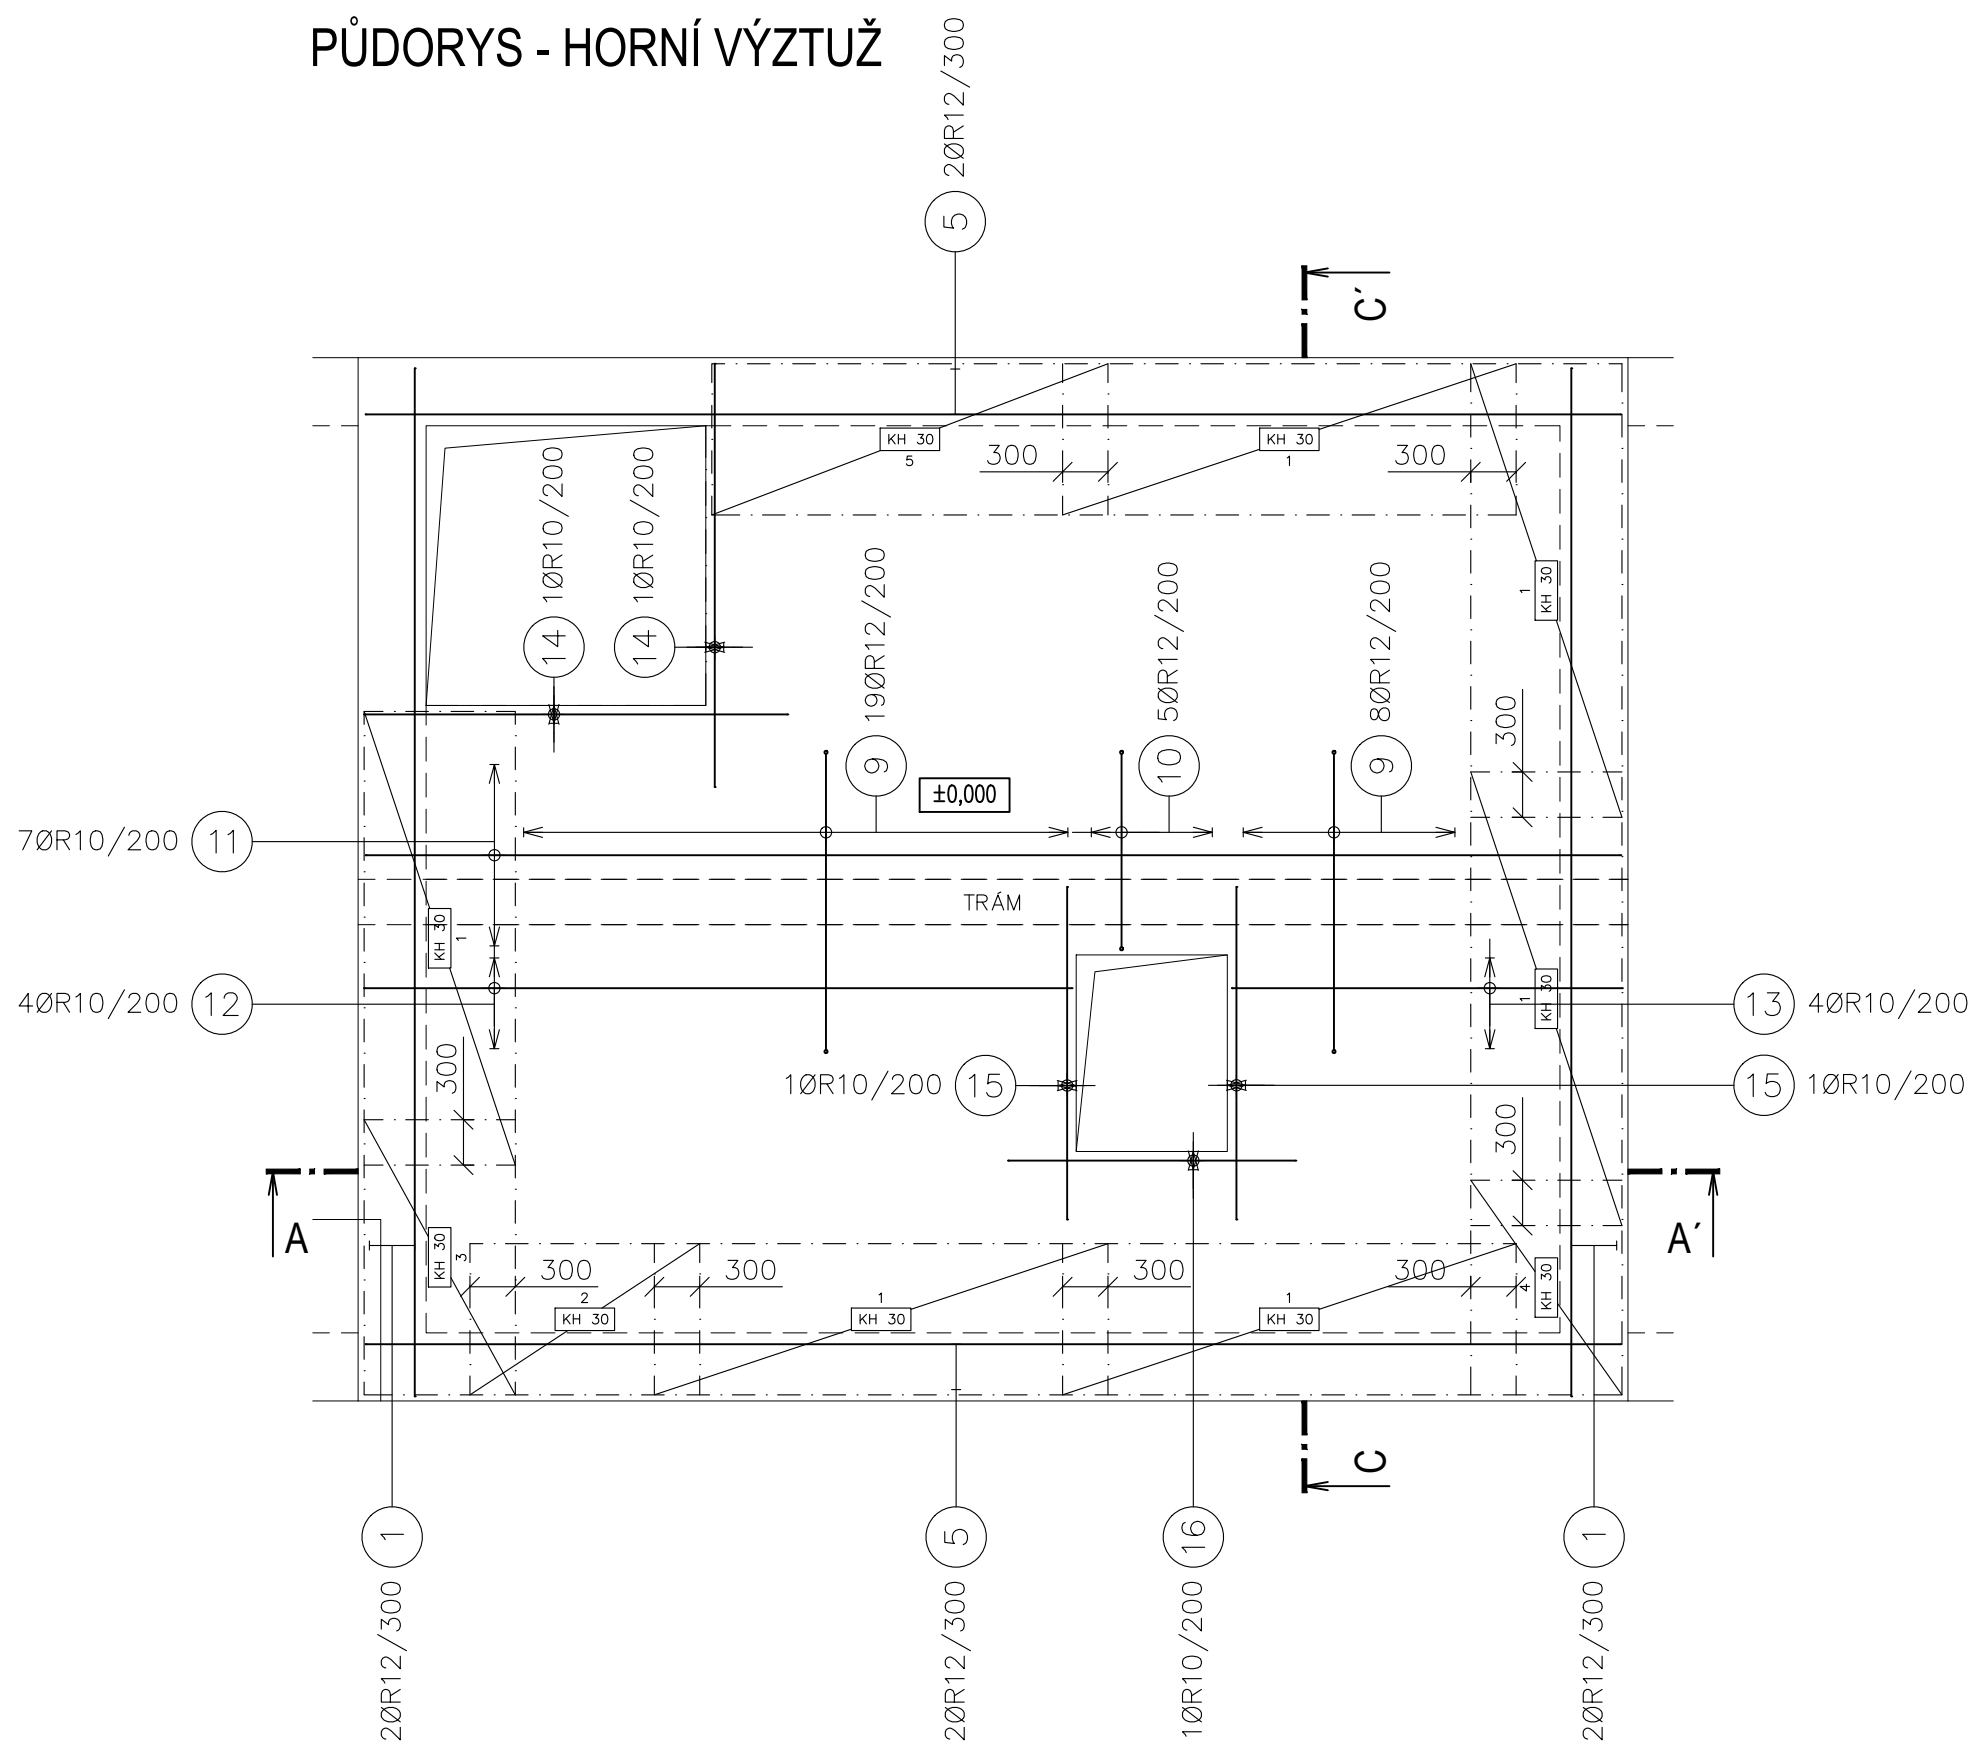

ŘEZ A-A'

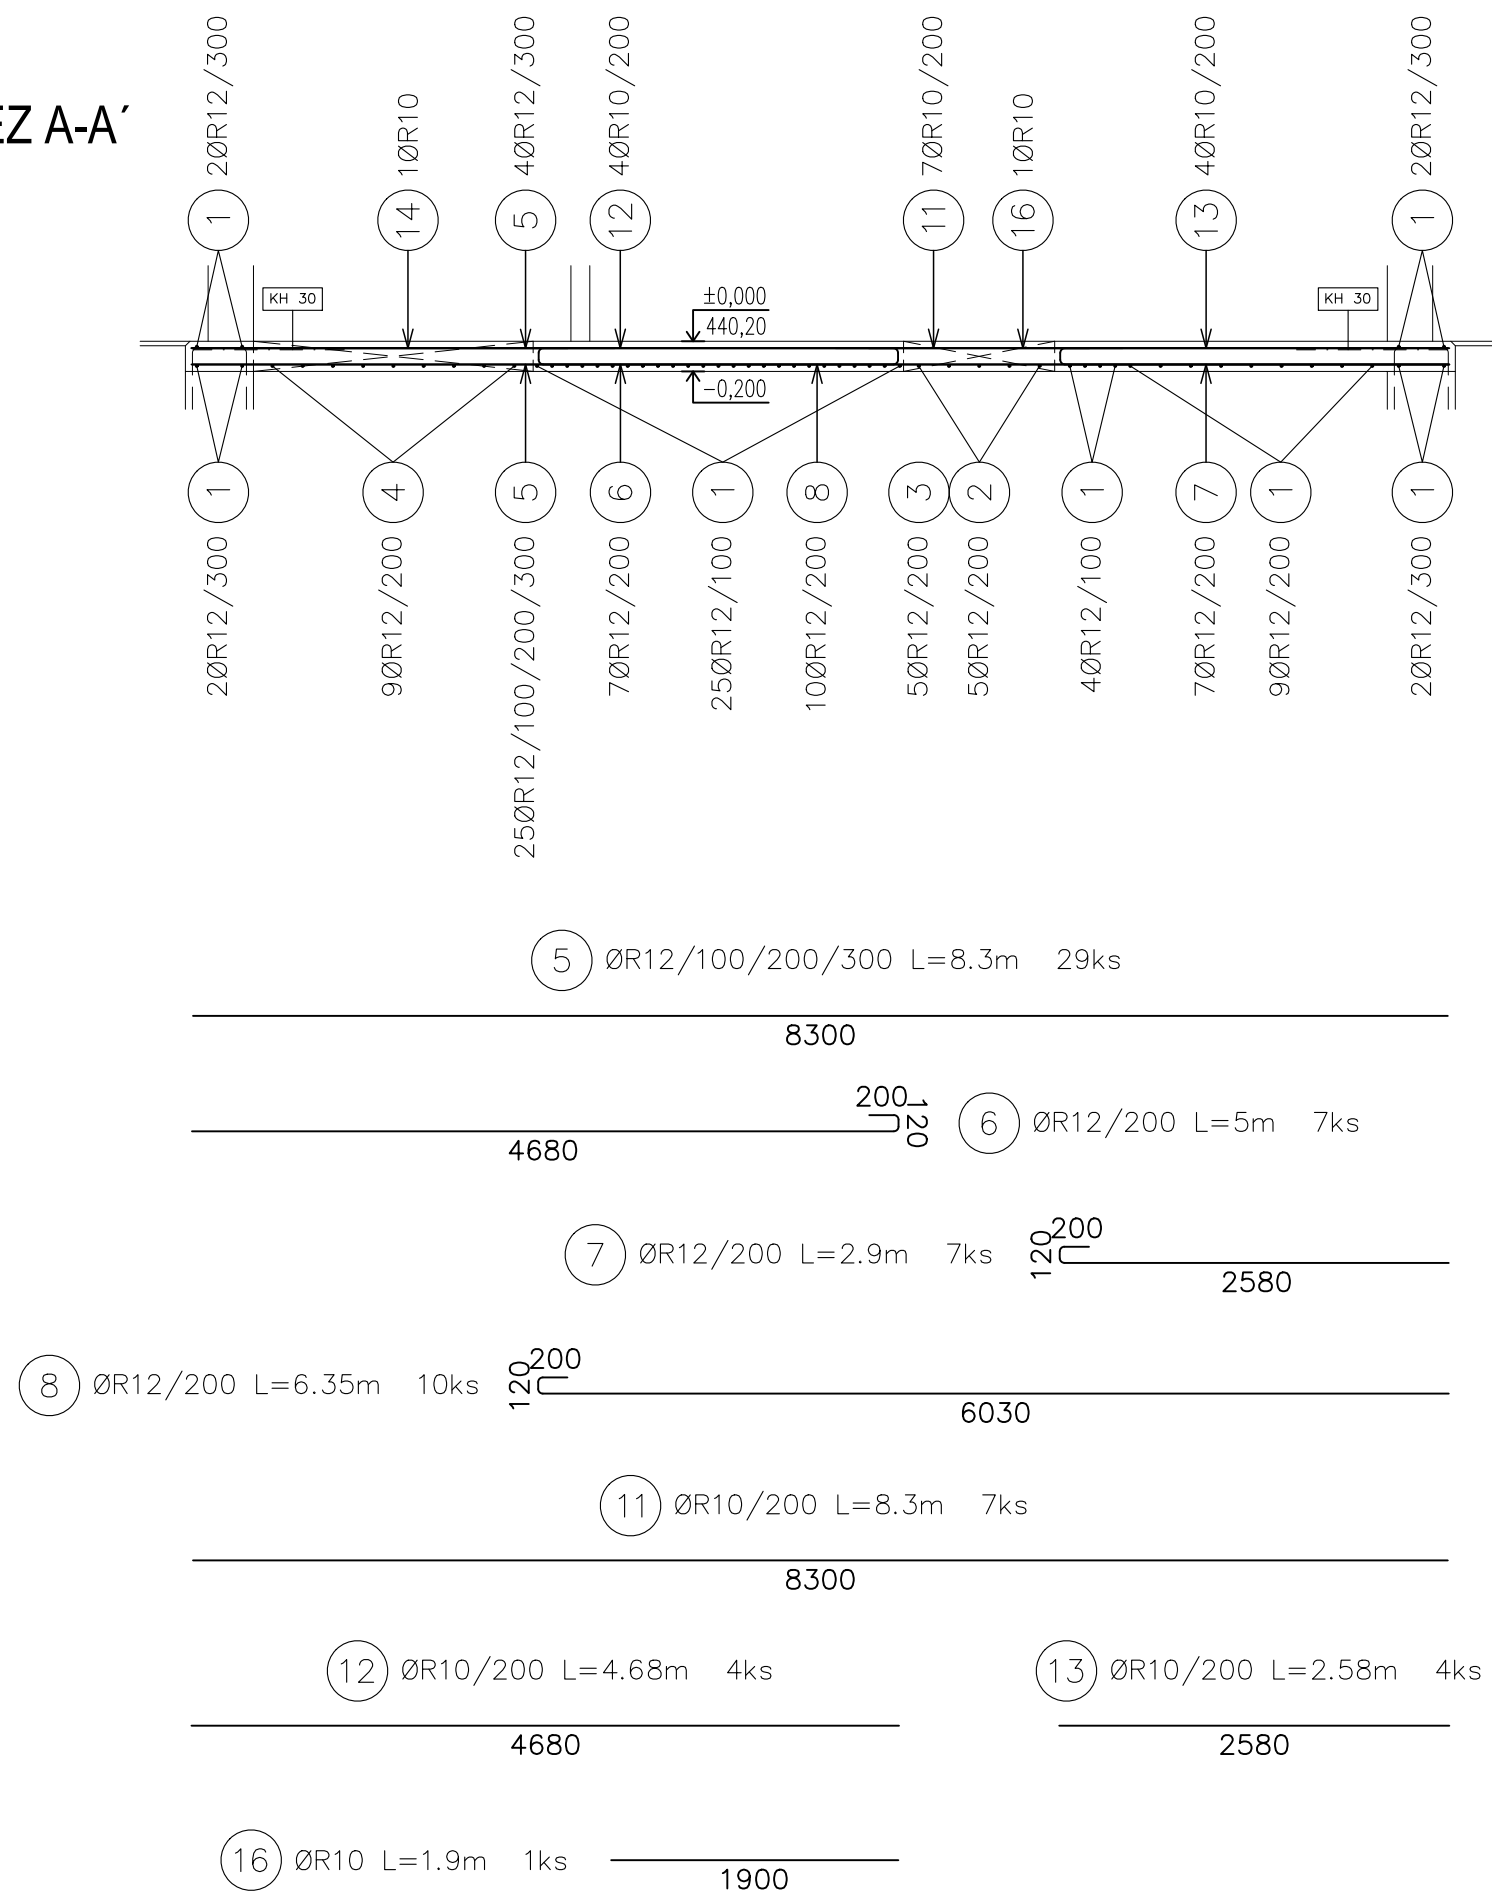


ŘEZ C-C'

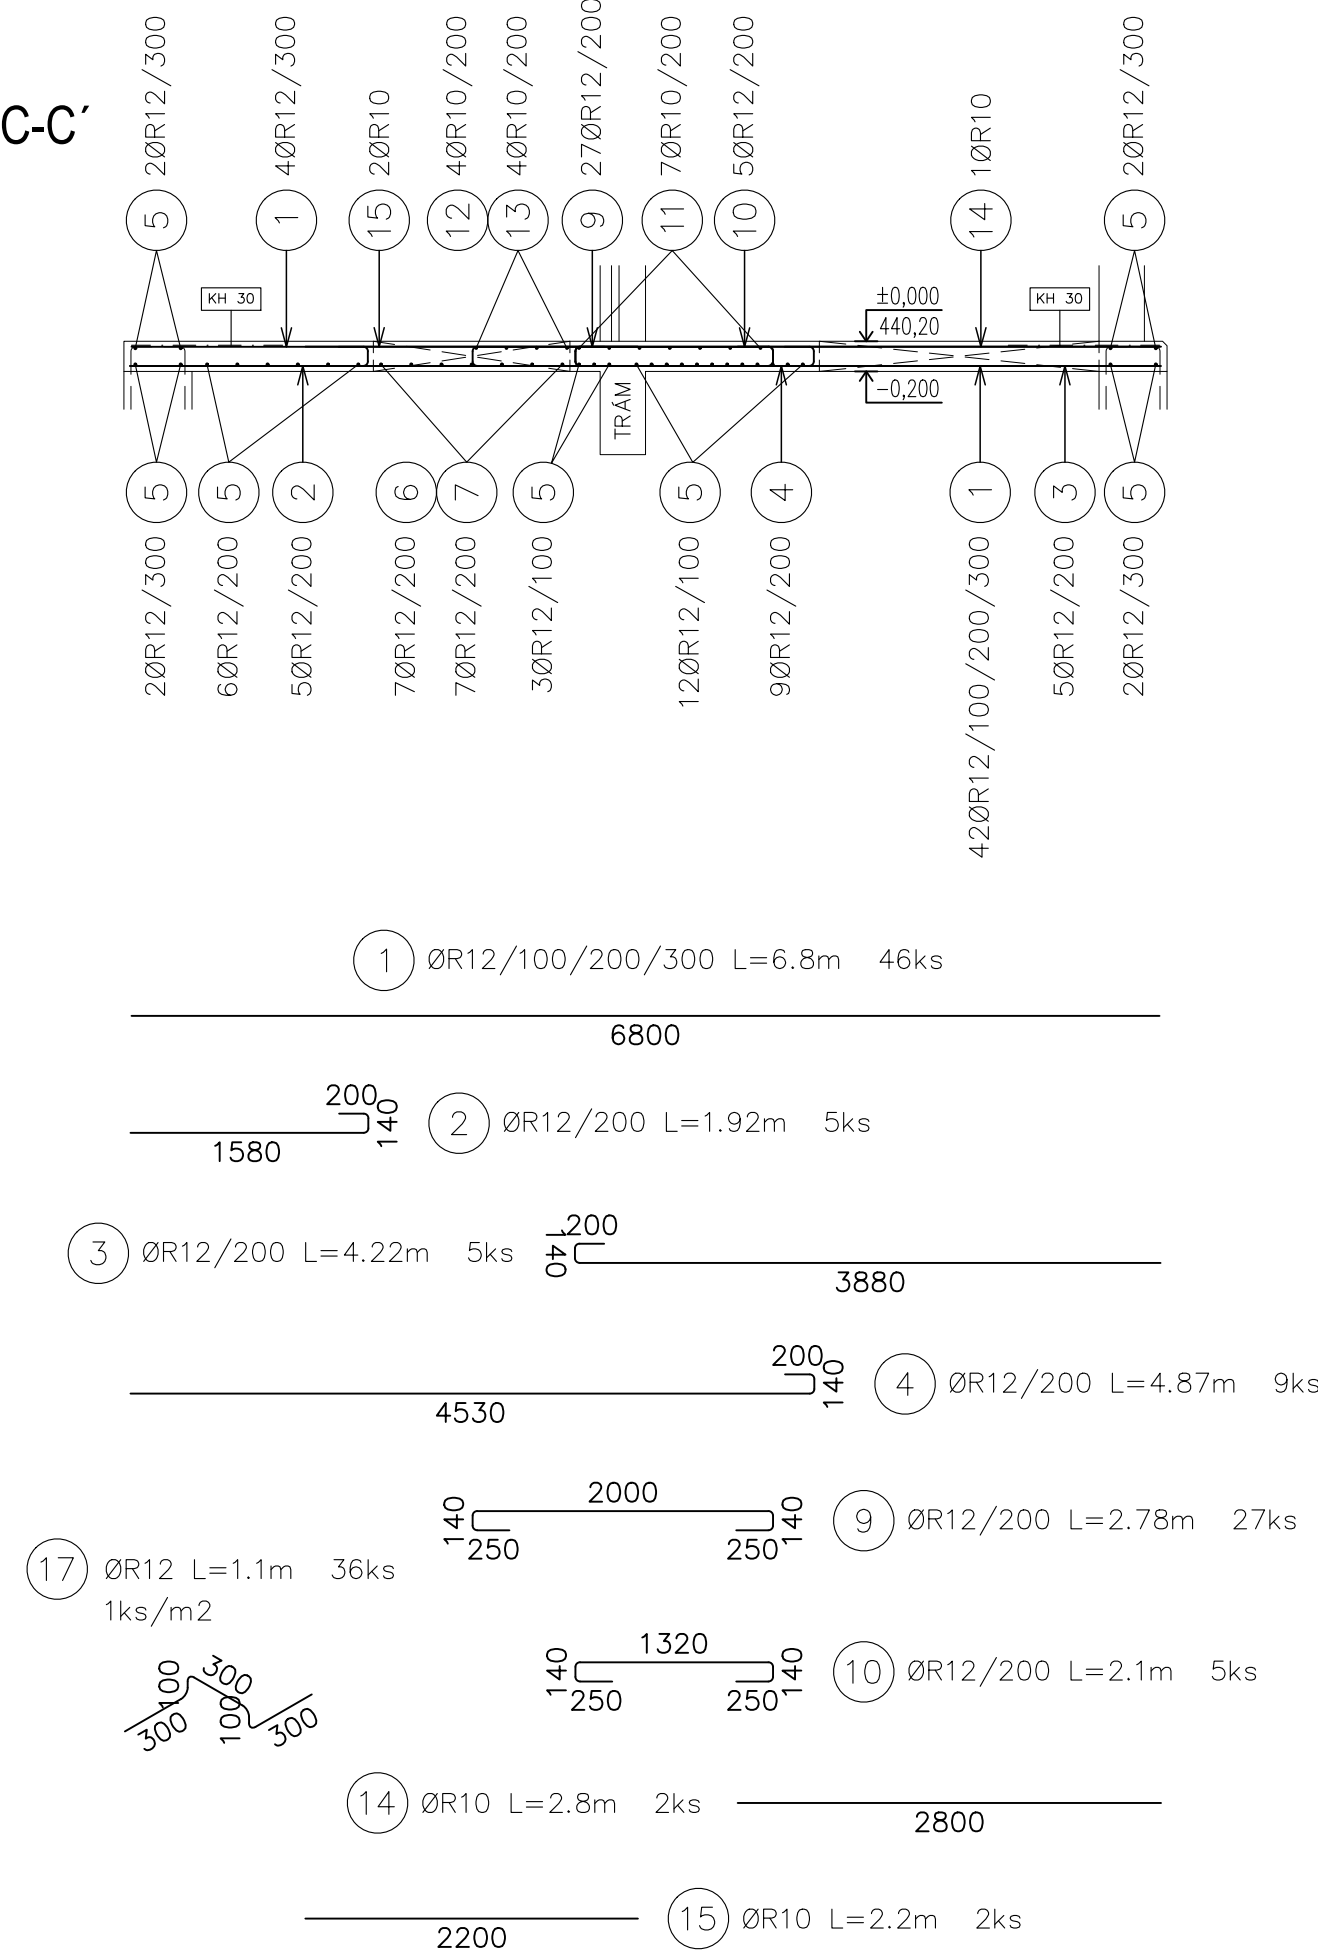


Výkaz výztuže							
Číslo položky	Průměr [mm]	Délka [m]	Počet kusů	Délka B500B			
				6	8	10	12
1	12	6.800	46				312.800
2	12	1.920	5				9.600
3	12	4.220	5				21.100
4	12	4.870	9				43.830
5	12	8.300	29				240.700
6	12	5.000	7				35.000
7	12	2.900	7				20.300
8	12	6.350	10				63.500
9	12	2.780	27				75.060
10	12	2.100	5				10.500
11	10	8.300	7			58.100	
12	10	4.680	4			18.720	
13	10	2.580	4			10.320	
14	10	2.800	2			5.600	
15	10	2.200	2			4.400	
16	10	1.900	1			1.900	
17	12	1.100	36				39.600
18	8	2.000	32		64.000		
19	22	8.320	8				
20	10	8.320	2			16.640	
Celková délka				[m]			
Specifická hmotnost				[kg]/[mb]			
Hmotnost				[kg]			
Hmotnost celkem				[kg]			
				0.222	0.395	0.617	0.888
					25.28	71.38	774.32
					1069.73		


PŮDORYS - SPODNÍ VÝZTUŽ

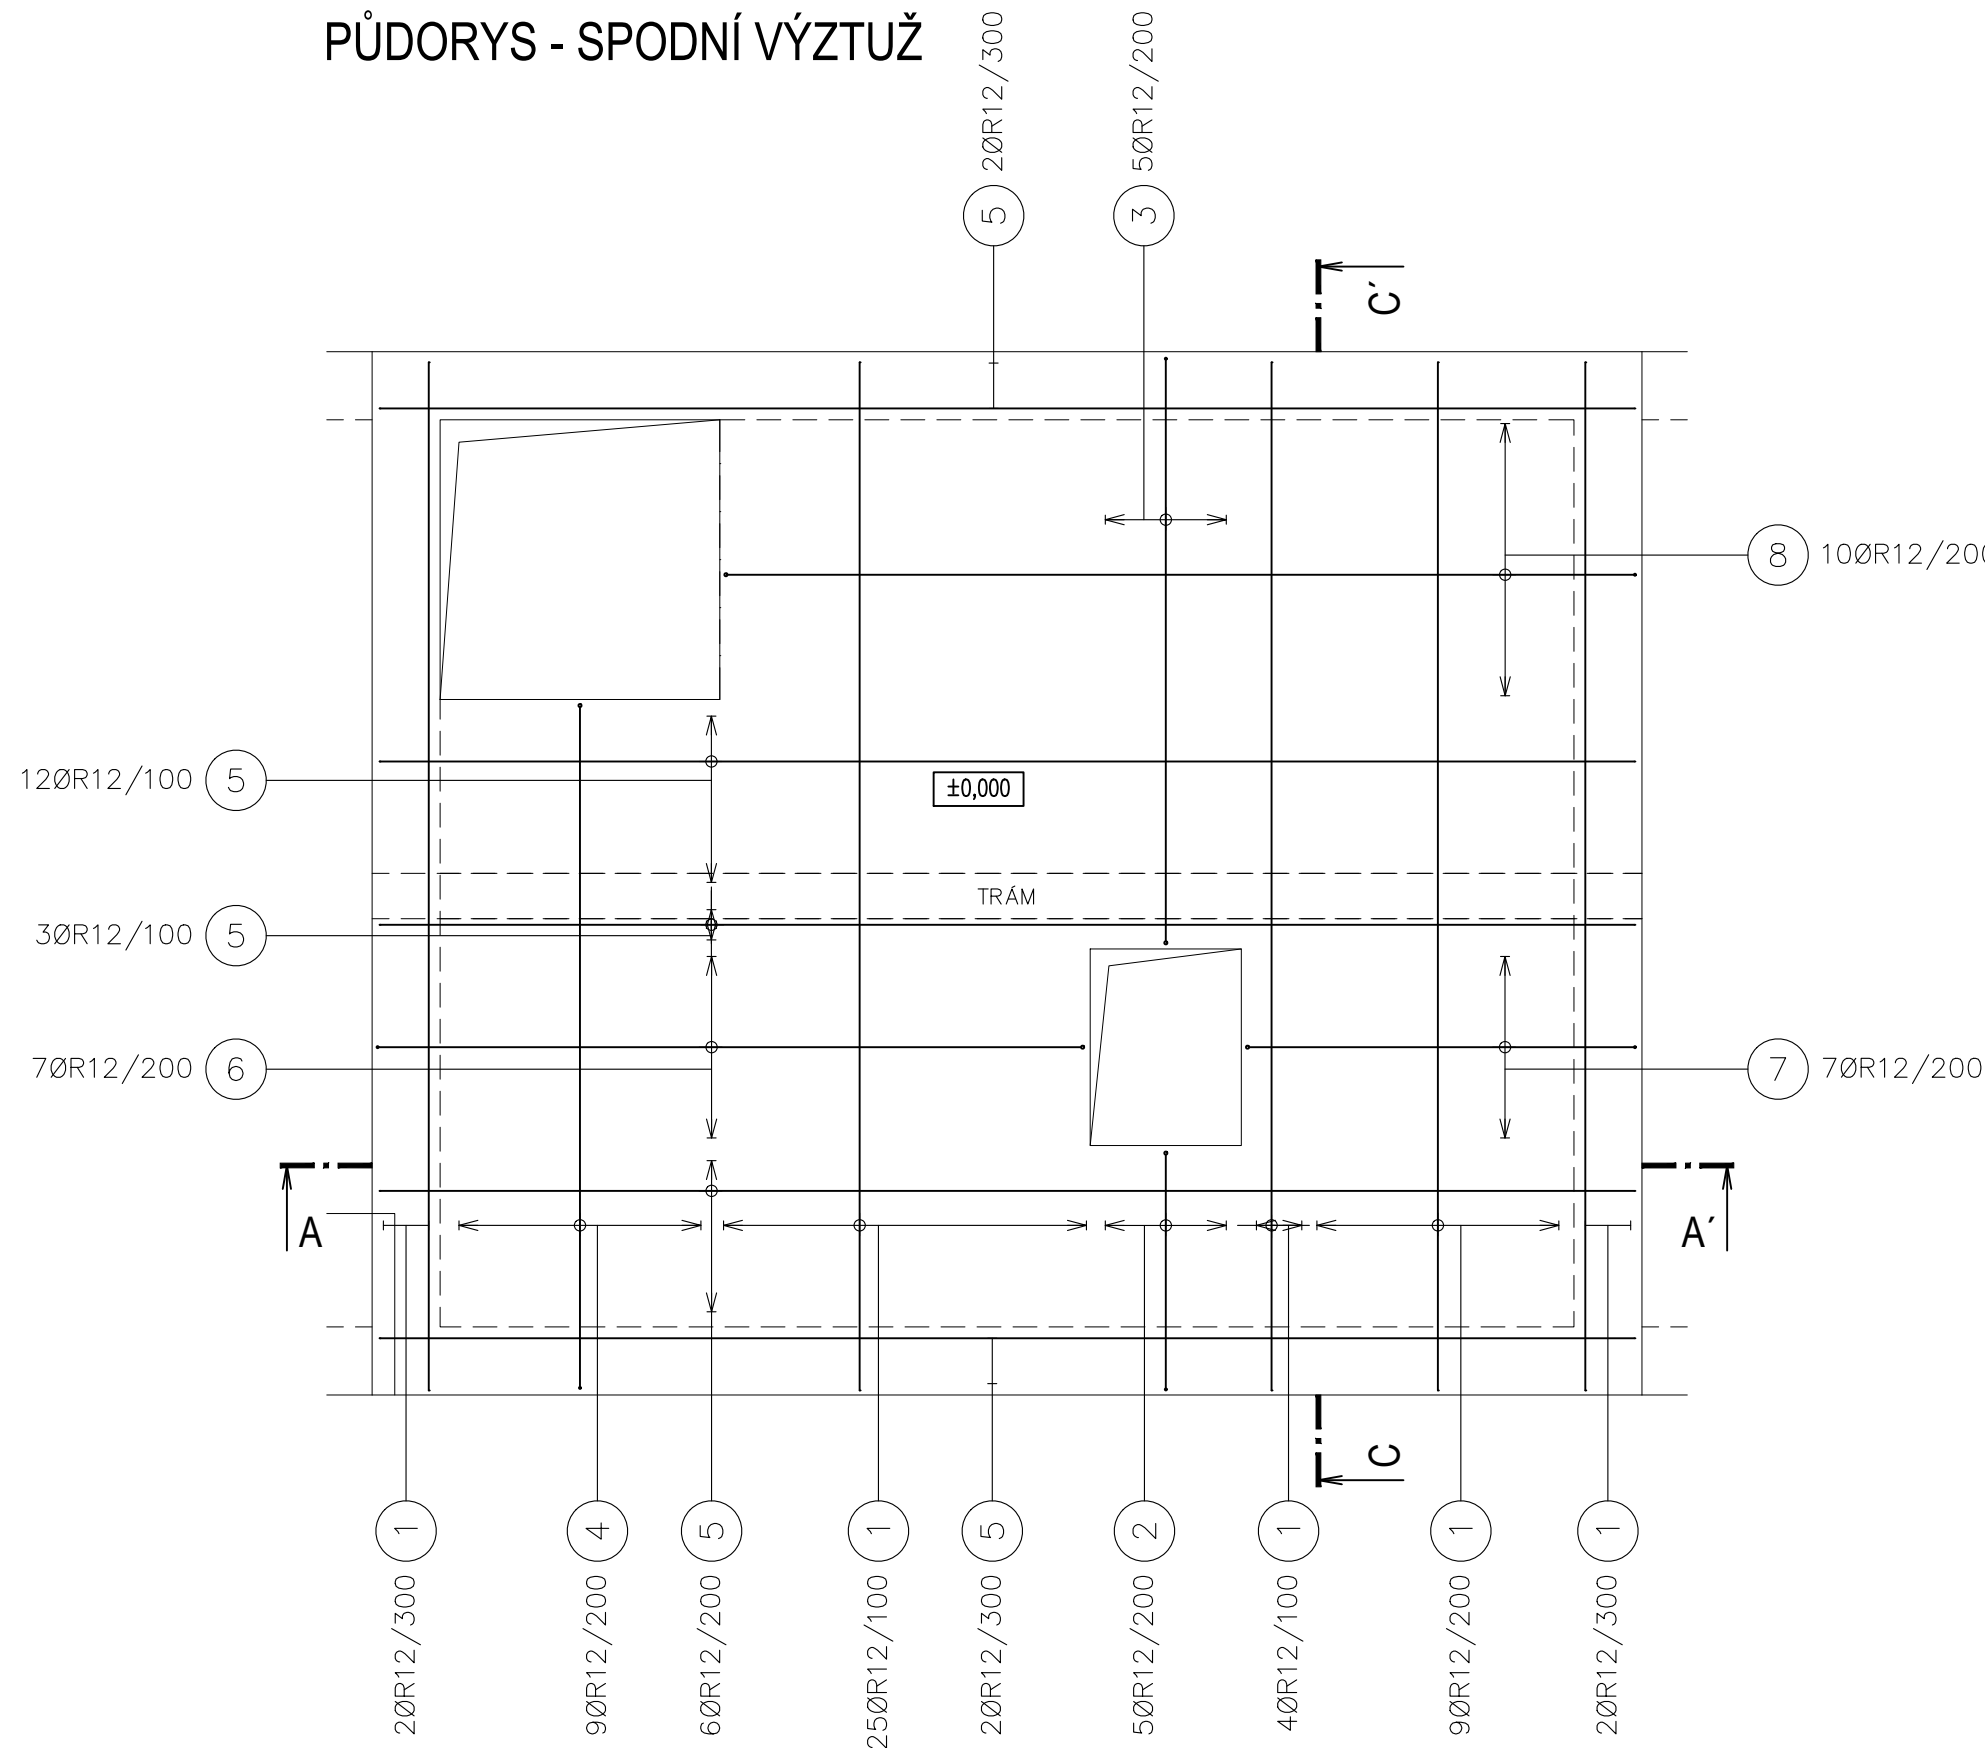




TRÁM - PODÉLNÝ ŘEZ

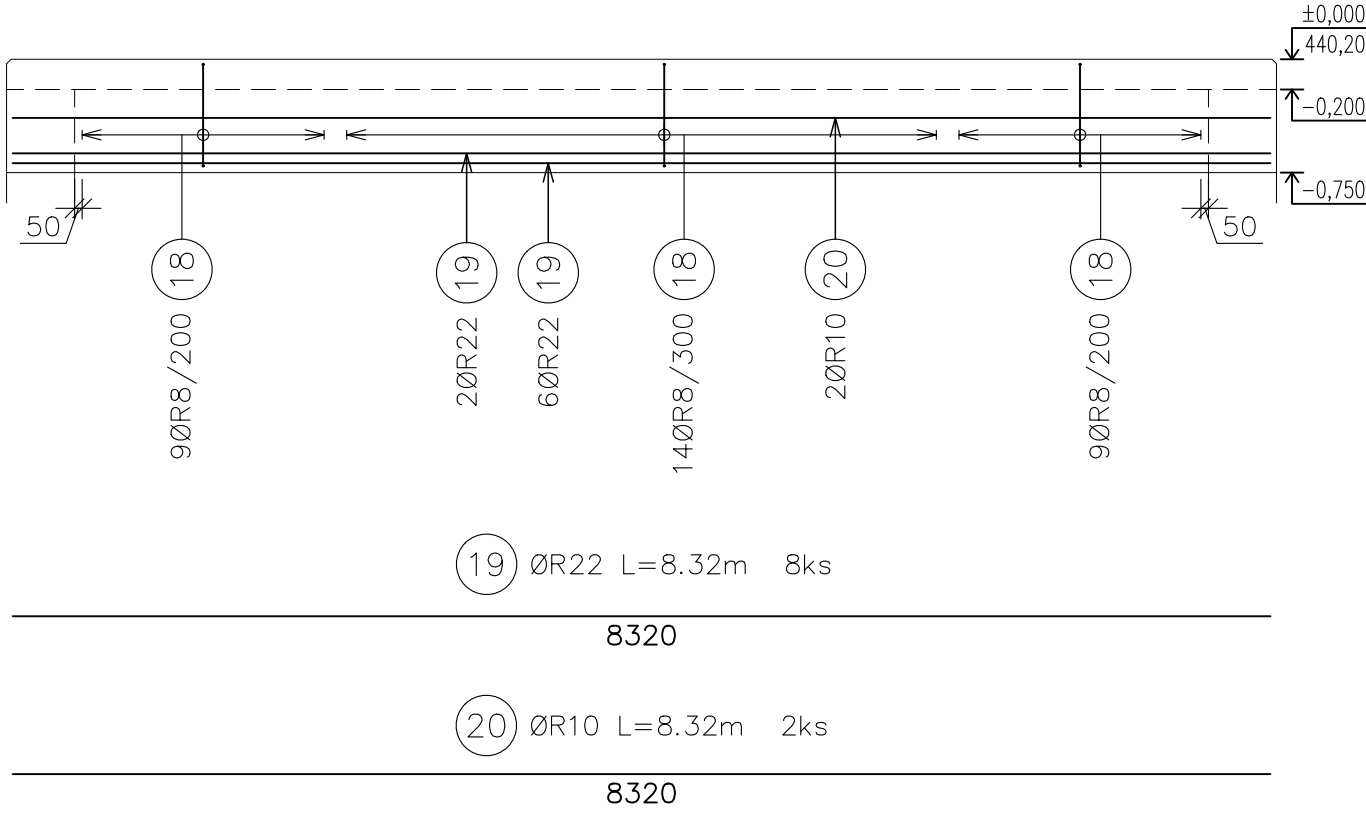

TRÁM - PŘÍČNÝ ŘEZ

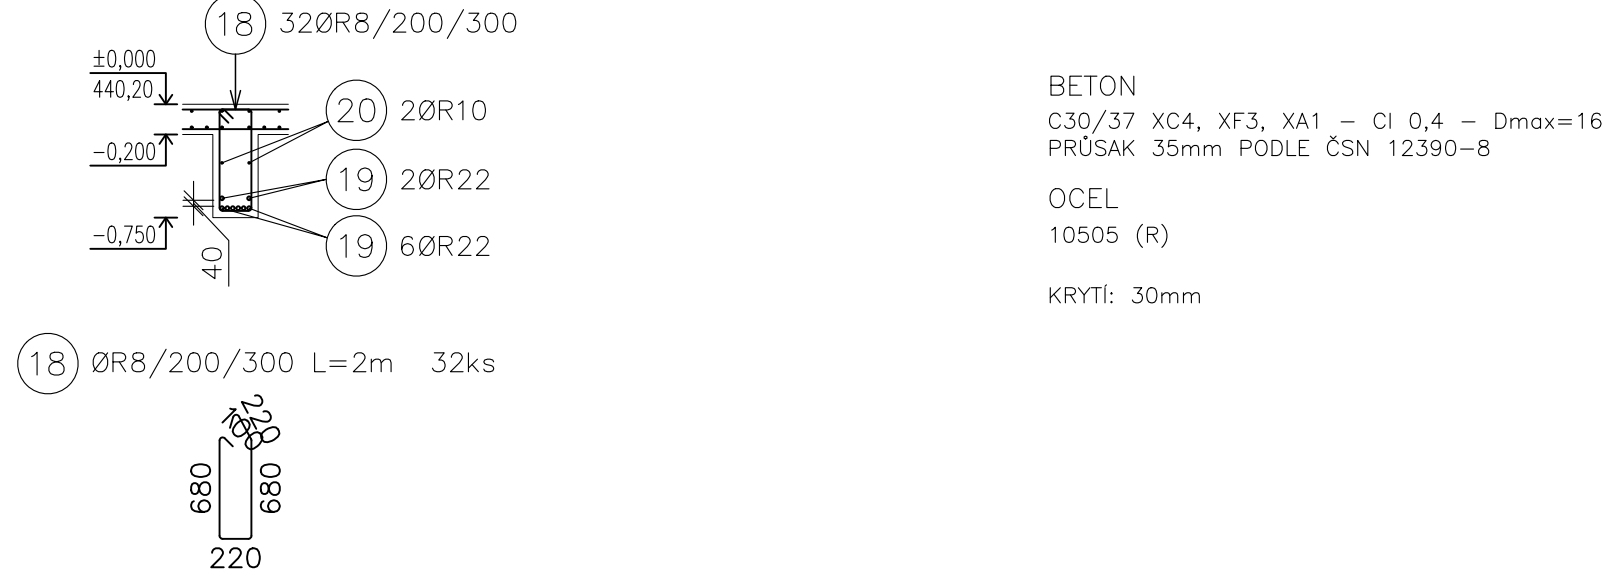

SIT KH 30					
VÝPIS SIT	Ø6/100/100				
OZN.	typ	KS.	DĚLKA	ŠÍŘKA	m2
	KH 30	1	3.00	2.00	6.00
typ	kg/1ks	CELKEM KUSŮ	VÁHA(kg)		
KH 30	26.64	5	133.20		

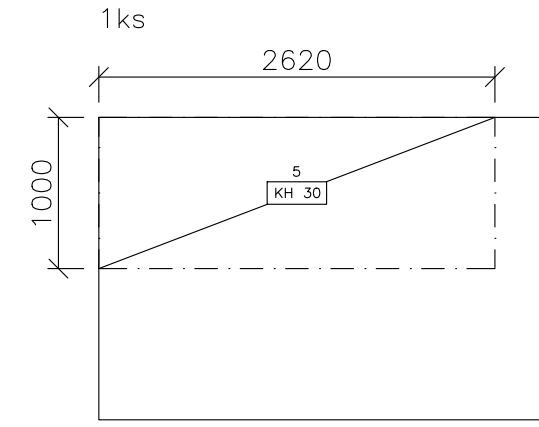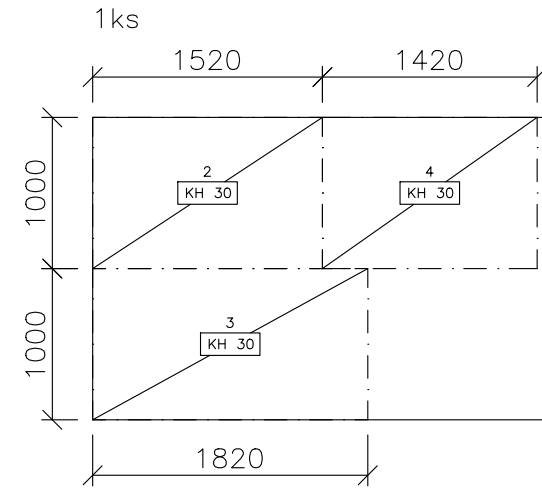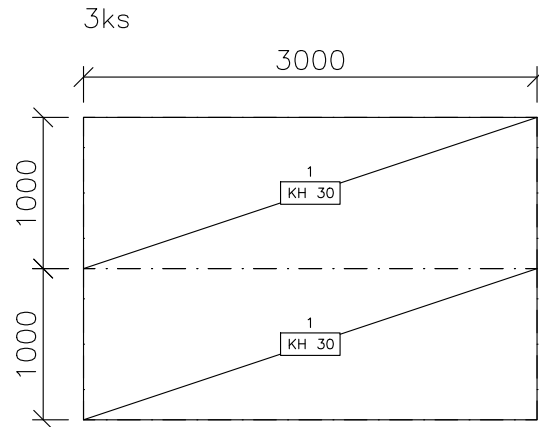

DOKUMENTACE STAVEBNÍCH OBJEKTŮ ČOV
DSO 202.1 Objekt ČOV - nový - spodní stavba

±0,000=440,20m n.m., B.p.v.

Rev. č.	Datum	Schválil	Stručný popis změn
-	-	-	-

KOOPERACE V PROFESI	-	tel.:	-
-	-	e-mail:	-
PRO DUIS s.r.o.	-	iČo:	-

DUIS				DUIS s.r.o.	
Vypracoval: Peito				Projektová a inženýrské služby	
Objednatel: Město Lúka nad Jihlavou				Srovná 1546/21, 612 00 Brno	
Akce:				Formát:	
				Datum:	
				Stupni:	
				Souborn:	
				Měřítko:	
				Číslo zakázky:	
				Č.přílohy:	
				1313	
				2.1.2-2.1.4.9	