



PREFABRIKOVANÁ DESKA PF-2, CELKEM 1ks
10800x1200x250mm


PŮDORYS - TVAR

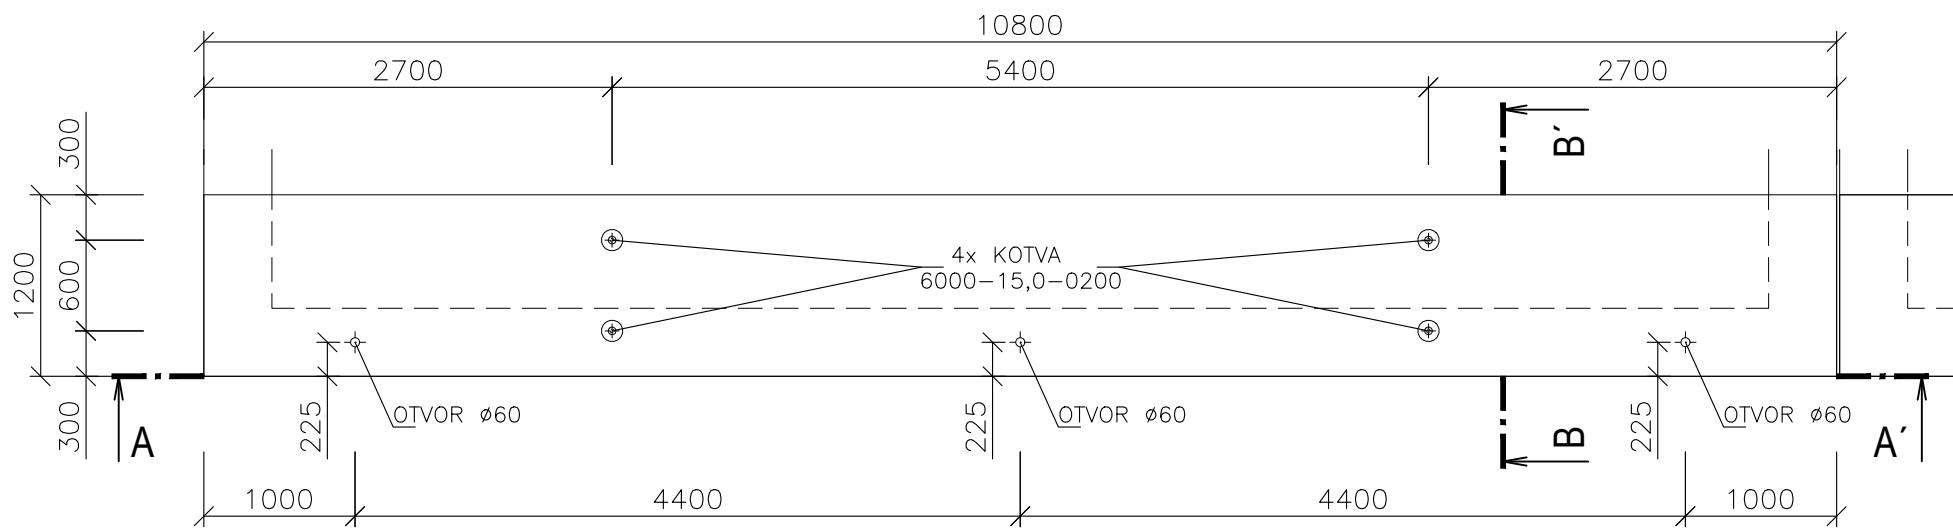

ŘEZ A-A' - TVAR

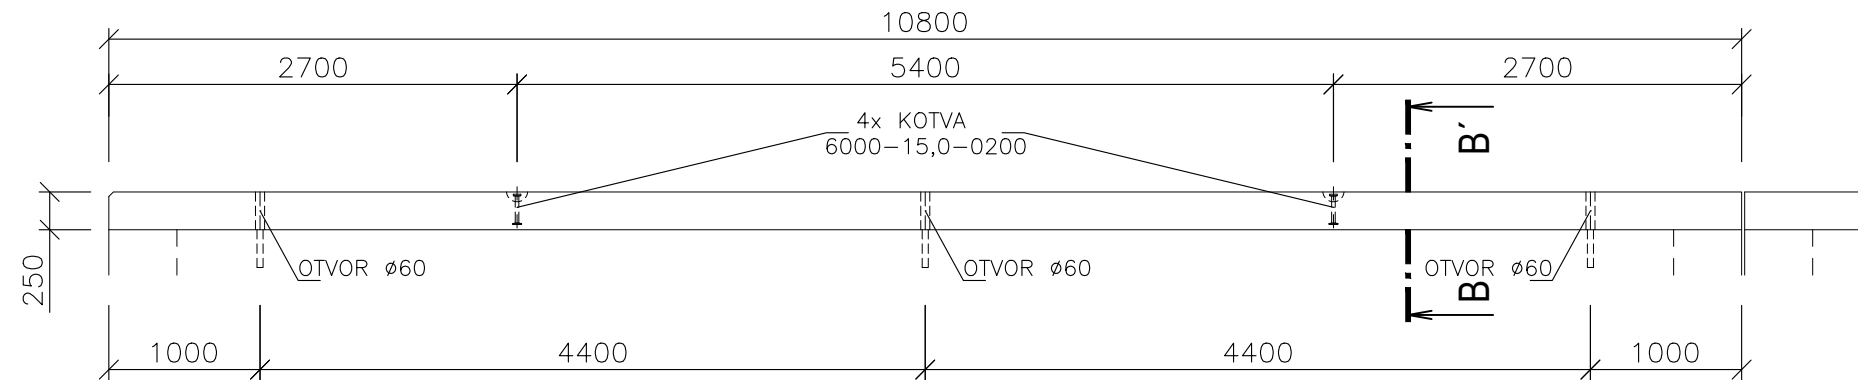

ŘEZ B-B' - TVAR

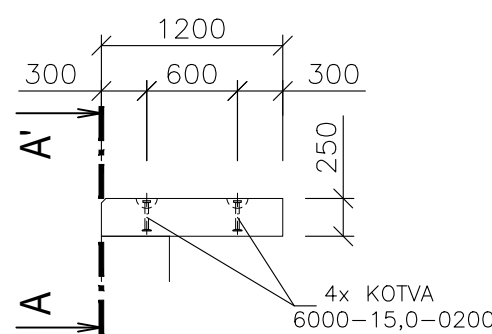


DEHA KOTVA S KULOVOU HLAVOU 6000 - 4ks
6000-15,0-0200

MIN. VÝŠKA HÁKU 4710mm


POZNÁMKA:
NUTNO DODRŽET PŘESNOU POLOHU KOTEV!
MIN. PEVNOST BETONU PŘED MANIPULACÍ 15N/mm⁴ (15MPa)

DETAIL



DETAIL FIXACE POLOHY DESKY
M 1:25

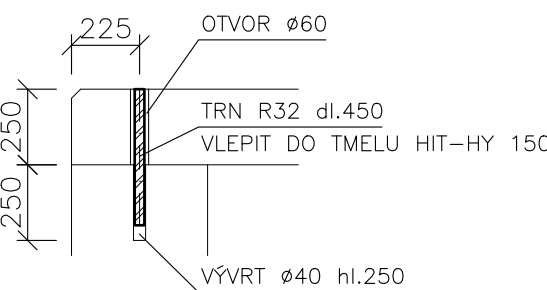


PŮDORYS - VÝZTUŽ

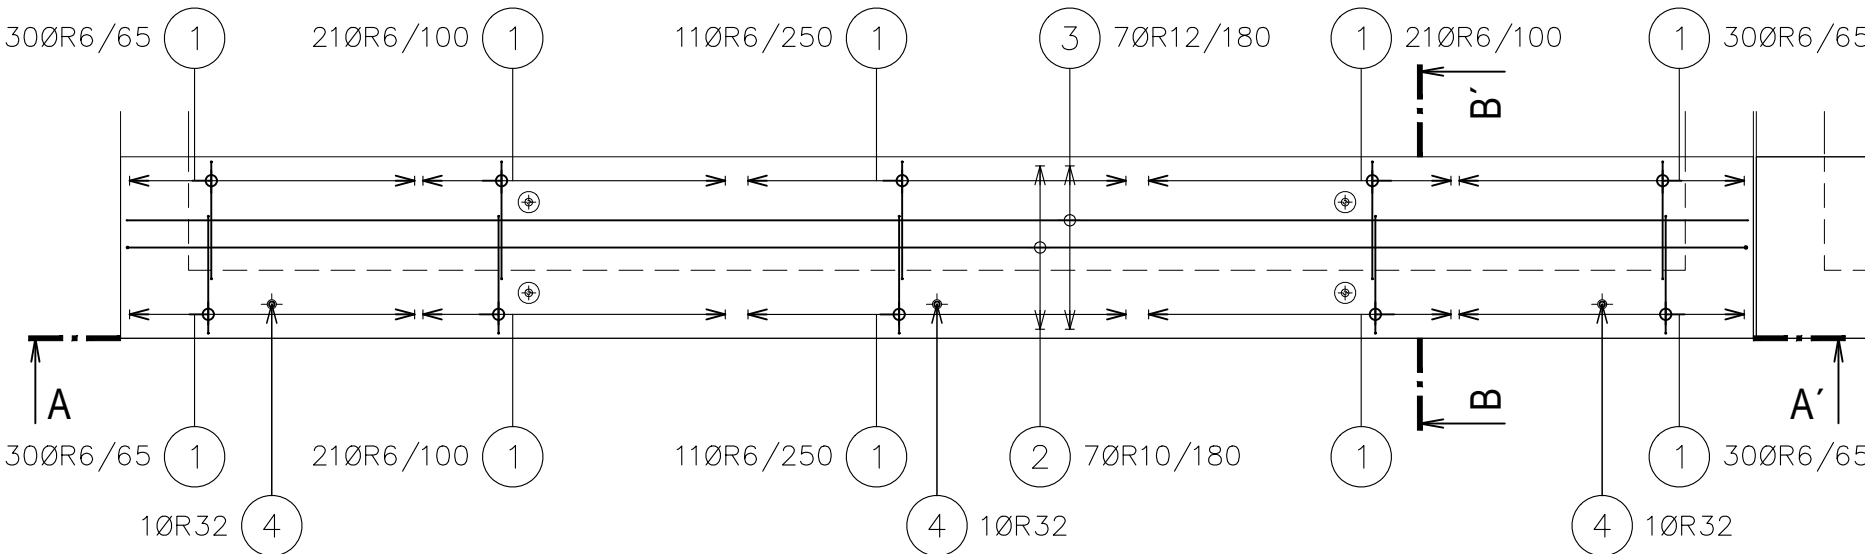

ŘEZ A-A' - VÝZTUŽ

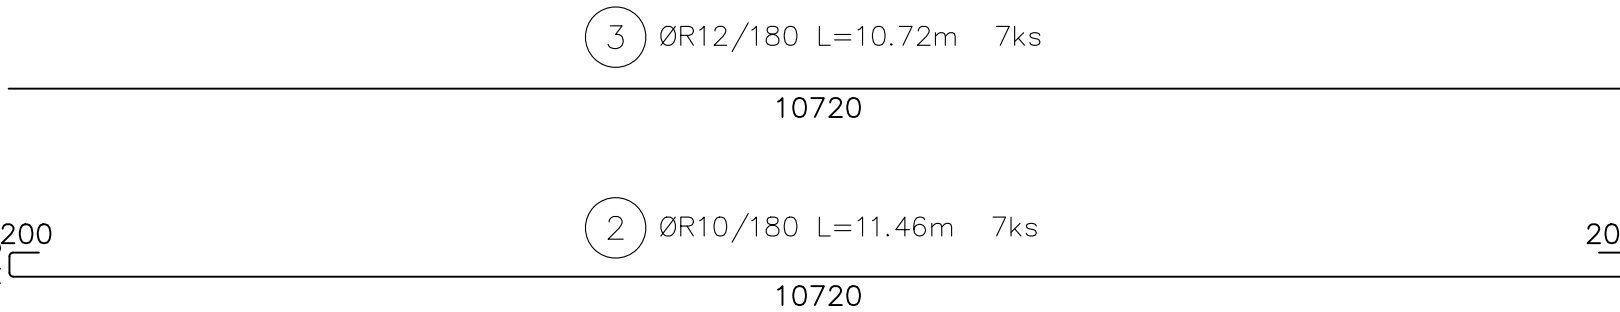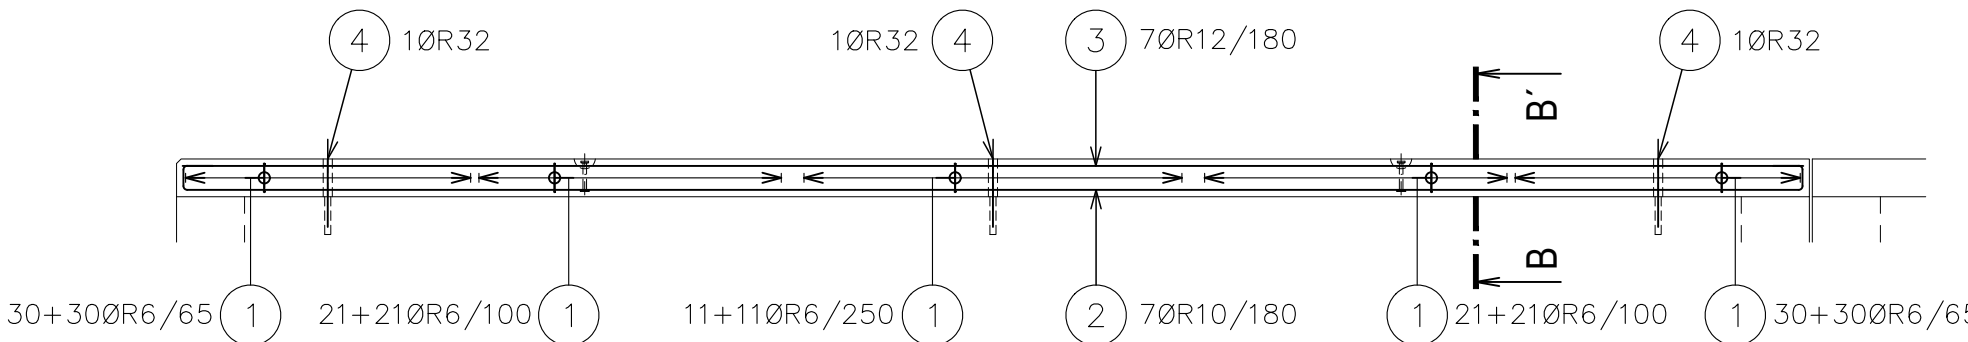

ŘEZ B-B' - VÝZTUŽ

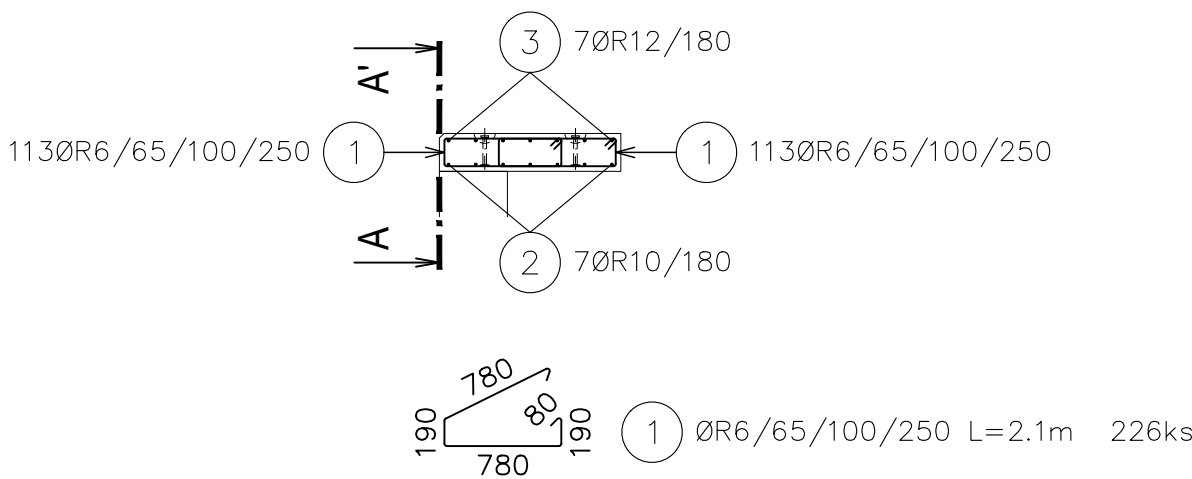

Výkaz výztuže							
Číslo položky	Průměr [mm]	Délka [m]	Počet kusů	Délka B500B			
				6	10	12	32
1	6	2.100	226	474.600			
2	10	11.460	7		80.220		
3	12	10.720	7			75.040	
4	32	0.450	3				1.350
Celková délka				[m]	474.6	80.22	75.04
Specifická hmotnost				[kg]/[mb]	0.222	0.617	0.888
Hmotnost				[kg]	105.36	49.5	66.64
Hmotnost celkem				[kg]	230.03		

BETON
C30/37 XC4, XF3, XA1 – Cl 0,4 – Dmax=16


OCEL
10505 (R)

KRYTÍ: 30mm

VÝPIS PREFABRIKÁTU

OZNAČENÍ	KS	OBJEM	OBJEM CELKEM	HMOTNOST	HMOTNOST CELKEM	BETON
PF-2	1	3,240	3,240	8100.0	8100.0	C30/37

SCHEMA

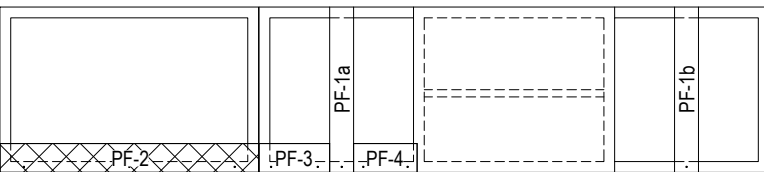

DOKUMENTACE STAVEBNÍCH OBJEKTŮ ČOV
DSO 202.1 Objekt ČOV - nový - spodní stavba

±0,000=440,20m n.m., B.p.v.

Rev. č.	Datum	Schválil	Stručný popis změn

KOOPERACE V PROFESI	-	tel.:	-
-	-	e-mail:	-
PRO DUIS s.r.o.	-	iČO:	-

				DUIS S.R.O. Projektové a inženýrské služby Srbská 1546/21, 612 00 Brno E-mail: duis@duis.cz www.duis.cz	
Vypracoval: Pejta	Projektant: Ing. Šeda	Hl.ing.projektu: Ing. Vach	Tech. kontrola: Ing. Havlík	Formát:	5 A4
Objednatel: Městys Luka nad Jihlavou		Investor: Městys Luka nad Jihlavou		Datum:	10/2024
LUKA NAD JIHLAVOU, ROZŠÍŘENÍ ČOV A ODKANALIZOVÁNÍ MÍSTNÍ ČÁSTI OTÍN					
Příloha: Objekt ČOV - nový - deska PF 2 - spodní stavba výkres výztuže				Stupeň:	RDS
				Soubor:	—
				Měřítko:	1:50/25
				Číslo zakázky:	1313
				Č.přílohy:	D.1.2- 2.1-4.12