



PREFABRIKOVANÁ DESKA PF-3, CELKEM 1ks
2950x1200x250mm


PŮDORYS - TVAR

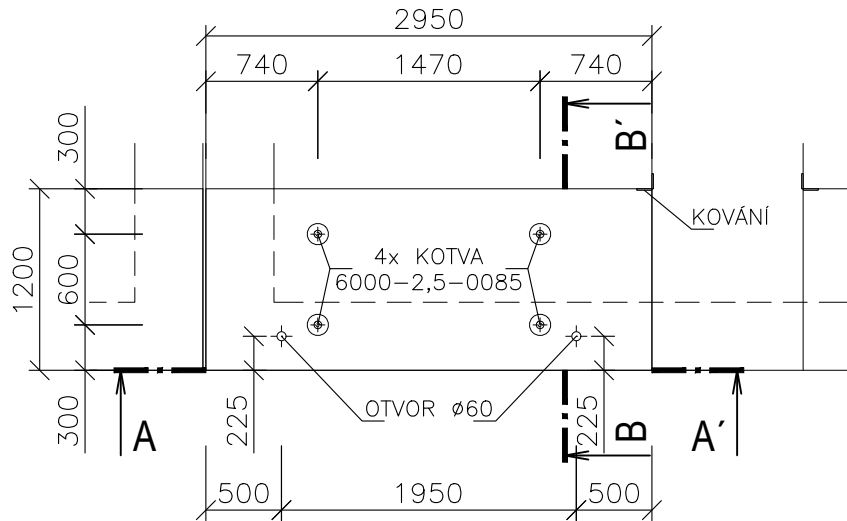

ŘEZ A-A' - TVAR

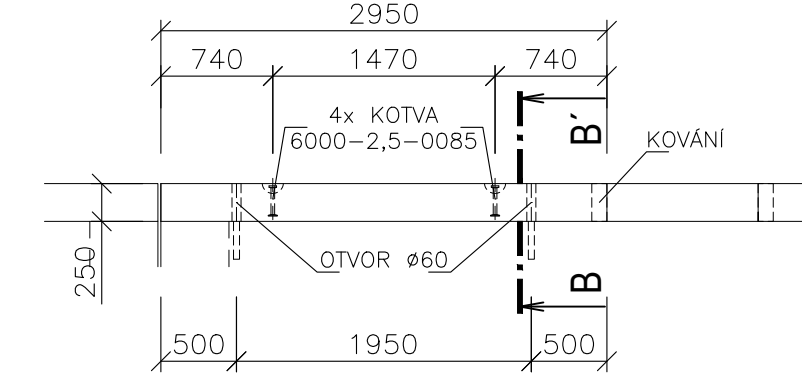

ŘEZ B-B' - TVAR

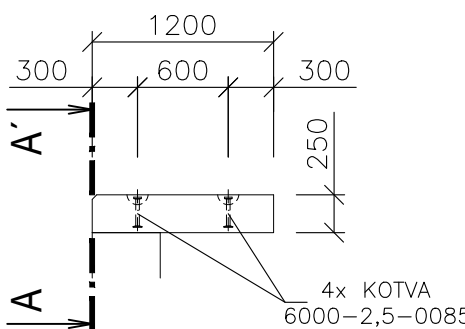


DEHA KOTVA S KULOVOU HLAVOU 6000 - 4ks
6000-2,5-0085


MIN. VÝŠKA HÁKU 1380mm

POZNÁMKA:
NUTNO DODRŽET PŘESNOU POLOHU KOTEV!
MIN. PEVNOST BETONU PŘED MANIPULACÍ 15N/mm4 (15MPa)


PŮDORYS - VÝZTUŽ

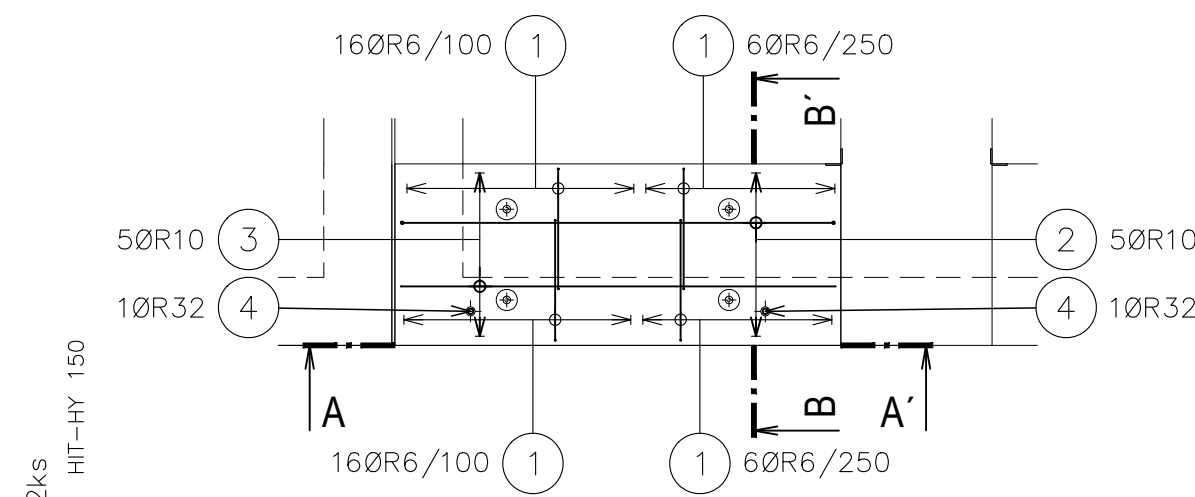

ŘEZ A-A' - VÝZTUŽ

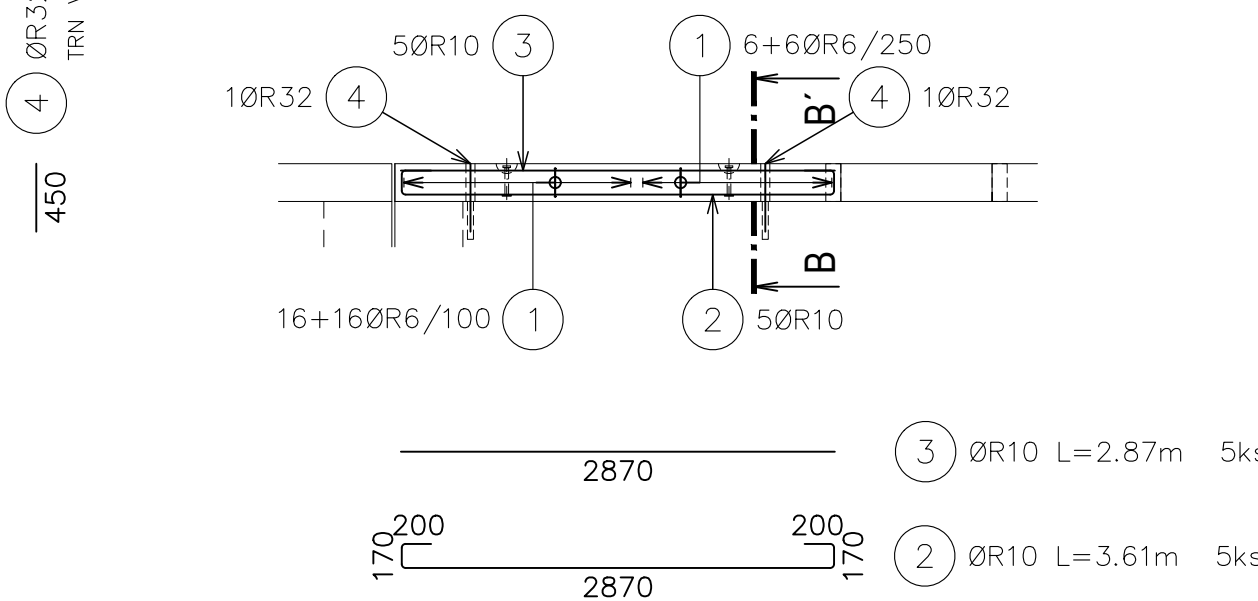

ŘEZ B-B' - VÝZTUŽ

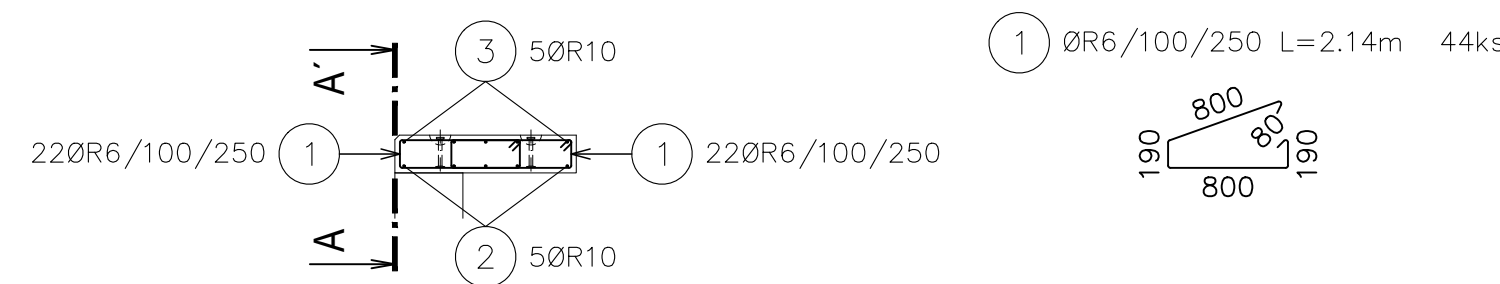

Výkaz výztuže						
Číslo položky	Průměr [mm]	Délka [m]	Počet kusů	Délka B500B		
				6	10	32
1	6	2.140	44	94.160		
2	10	3.610	5		18.050	
3	10	2.870	5		14.350	
4	32	0.450	2			0.900
Celková délka				[m]	94.16	32.40
Specifická hmotnost				[kg]/[mb]	0.222	0.617
Hmotnost				[kg]	20.9	19.99
Hmotnost celkem				[kg]	46.58	

BETON
C30/37 XC4, XF3, XA1 – Cl 0,4 – Dmax=16

OCEL
10505 (R)


KRYTÍ: 30mm

VÝPIS PREFABRIKÁTU


OZNAČENÍ	KS	OBJEM	OBJEM CELKEM	HMOTNOST	HMOTNOST CELKEM	BETON
PF-3	1	0.885	0.885	2212.5	2212.5	C30/37

DETAIL

DETAIL FIXACE POLOHY DESKY
M 1:25

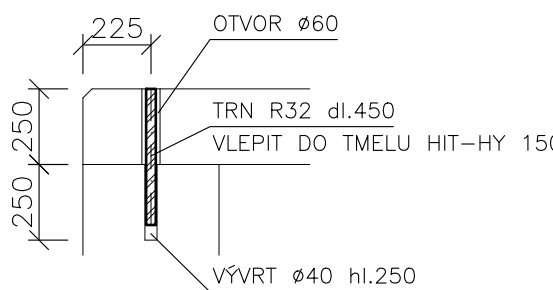

SCHEMA

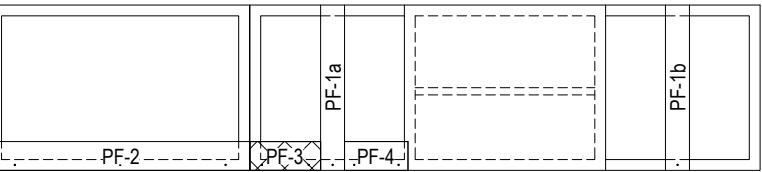

DOKUMENTACE STAVEBNÍCH OBJEKTŮ ČOV
DSO 202.1 Objekt ČOV - nový - spodní stavba

±0,000=440,20m n.m., B.p.v.

Rev. č.	Datum	Schválil	Stručný popis změn

KOOPERACE V PROFESI	-	tel.: -
-	-	e-mail: -
PRO DUIS s.r.o.	-	iČO: -

DUIS S.R.O.				DUIS S.R.O.	
Projektové a inženýrské služby Srbská 1546/21, 612 00 Brno E-mail: duis@duis.cz www.duis.cz				Projektové a inženýrské služby Srbská 1546/21, 612 00 Brno E-mail: duis@duis.cz www.duis.cz	
Vypracoval: Pejta	Projektant: Ing. Šeda	Hl.ing.projektu: Ing. Vach	Tech. kontrola: Ing. Havlů	Formát:	4 A4
Objednatel: Městys Luka nad Jihlavou				Datum:	10/2024
Investor: Městys Luka nad Jihlavou				Stupeň:	RDS
Akce:				Soubor:	-
LUKA NAD JIHLAVOU, ROZŠÍŘENÍ ČOV A ODKANALIZOVÁNÍ MÍSTNÍ ČÁSTI OTÍN				Měřítko:	1:50/25
Příloha: Objekt ČOV - nový - deska PF 3 - spodní stavba výkres výztuže				Číslo zakázky:	1313
				Č.přílohy:	D.1.2- -2.1-4.13